

**Gmina Więcbork**  
**ul. Mickiewicza 22**  
**89-410 Więcbork**

Nasz znak      L.dz.14740/u/2015  
Data              11.01.2016

## Uzgodnienie

**dotyczy:** projekt przebudowy drogi gminnej nr 020217C w miejscowości **Runowo Krajeńskie dz. nr 252/1, 253, Zabartowo dz. 38, 69, oraz Puszcza dz. 64**

W odpowiedzi na pismo przesyłamy uzgodniony 4 egzemplarze map sytuacyjnych z wykonanym naniesieniem sieci elektroenergetycznej.


**Należy wykonać i przedstawić do uzgodnienia w RD Nakło profile skrzyżowań przewodów istniejącej linii napowietrznej z projektowaną nawierzchnią drogi.**

Przedłożone mapy syt. uzgadnia się na następujących warunkach:

1. istniejącą sieć elektroenergetyczną napowietrzną własność ENEA Operator Sp. z o.o. zaznaczono na mapach kolorem zielonym.
2. wykonawca z 14- dniowym wyprzedzeniem pisemnie powiadomi o rozpoczęciu prac RD Nakło i sprawdzi aktualność naniesieni.
3. przy prowadzeniu prac w razie odkrycia urządzeń elektroenergetycznych należy niezwłocznie powiadomić RD Nakło i po wyłączeniu urządzeń spod napięcia i pod nadzorem zabezpieczyć przed uszkodzeniem i osiadaniami ziemi. Skrzyżowania i zbliżenia wykonać zgodnie z obowiązującymi normami a przede wszystkim zgłosić do odbioru.
4. ENEA Operator Sp. z o.o. informuje że nie będzie ponosiła kosztów przebudowy i poziomowania swoich urządzeń w przypadku zmiany rzędnych wysokości terenu w wyniku realizacji projektu.
5. zobowiązuje się Inwestora i Wykonawcę robót do prowadzenia prac w sposób wykluczający możliwość powstania awarii sieci elektroenergetycznej oraz pokryci wszelkich kosztów związanych z likwidacją spowodowanej awarii sieci elektroenergetycznej na skutek prowadzenia tych prac.
6. uzgodnienie jest ważne przez 6 miesięcy od daty wydania.
7. niniejsze uzgodnienie jest niezbędnym załącznikiem do projektu.
8. w przypadku kolizji istniejącej sieci elektroenergetycznej z planowanymi robotami budowlanymi lub remontowymi w szczególności w przypadku zbliżenia się do urządzeń znajdujących się pod napięciem, przed przystąpieniem do pracy należy wystąpić do RD Nakło o wyłączenie w uzgodnionym terminie urządzeń elektroenergetycznych spod napięcia.

zał. 4 - egz. map  
k/o  
ZR-a/a

Z poważaniem

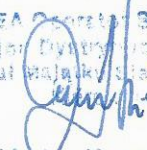ENEA Operator Sp. z o.o.  
Rejon Dystrybucji Nakło  
Dział Właściwości Gruntowej  
  
Marcin Kurnowski

### Centrala

ENEA Operator Sp. z o.o.  
60-479 Poznań, ul. Strzeszyńska 58


tel. +48 / 61 850 41 10  
faks +48 / 61 850 44 47

NIP 782 237 71 60  
REGON 300455398


[kontakt@operator.enea.pl](mailto:kontakt@operator.enea.pl)  
[www.operator.enea.pl](http://www.operator.enea.pl)

SKALA 1:1000


**ENEA Operator Sp. z o.o.**  
**Rejon Dystrybucji Nakło**  
89-100 Nakło, ul. Nowa 41A  
tel. 052 587 14 01, faks 052 587 14 44  
REGON 300455398, NIP 782-23-77-160

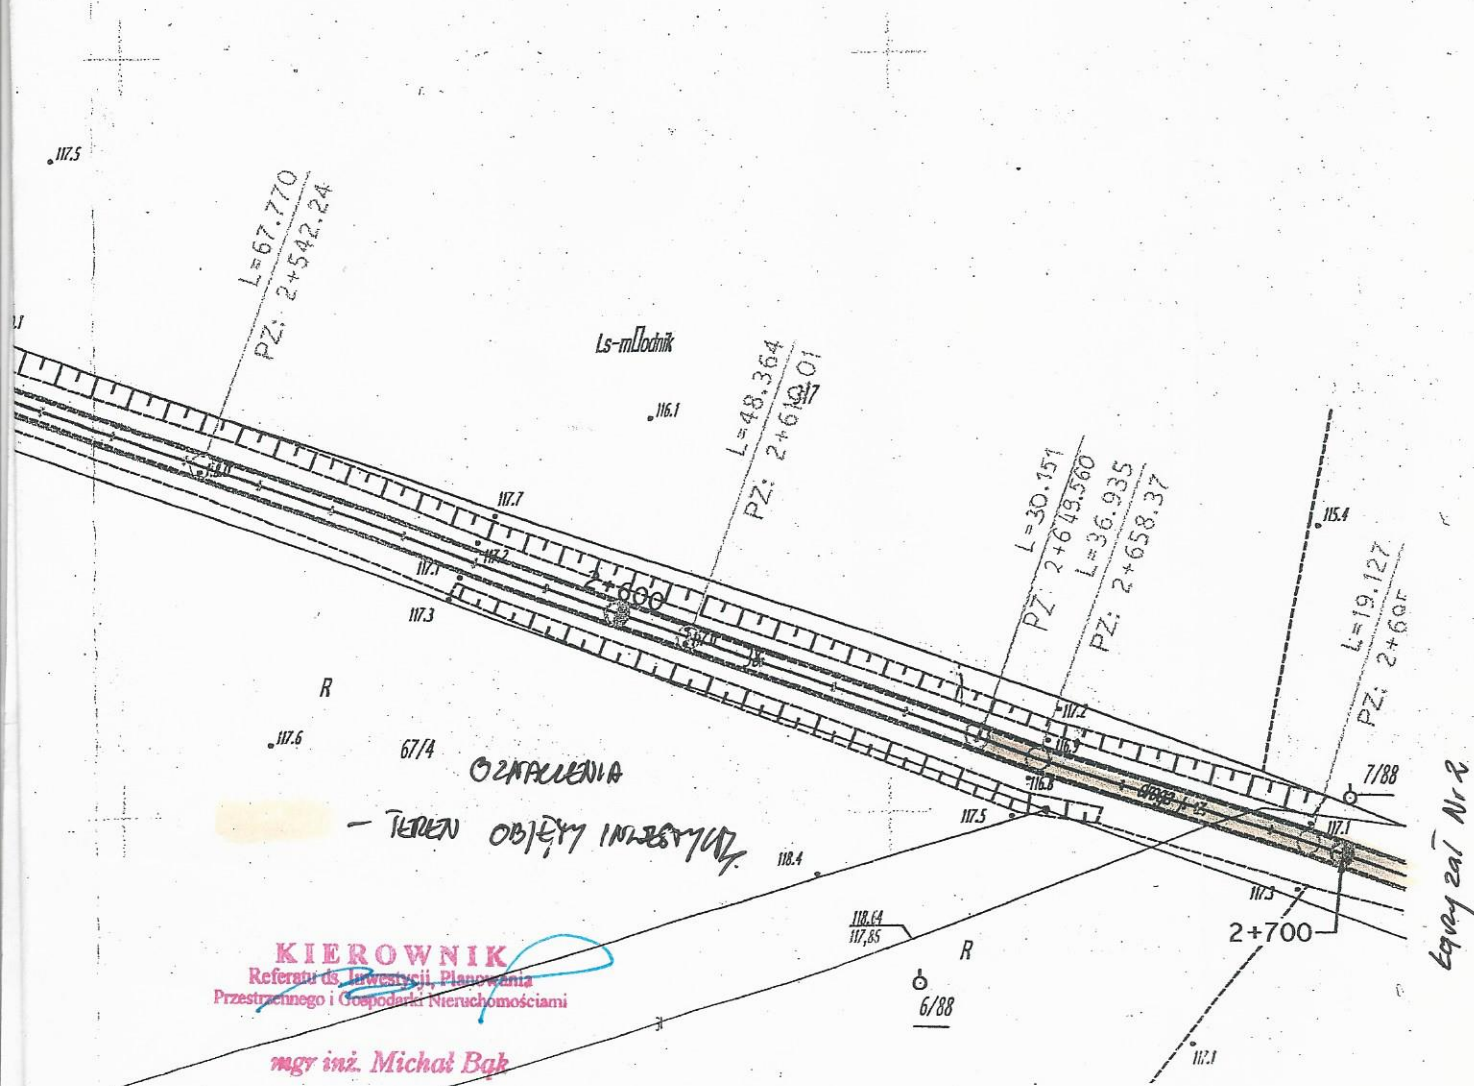



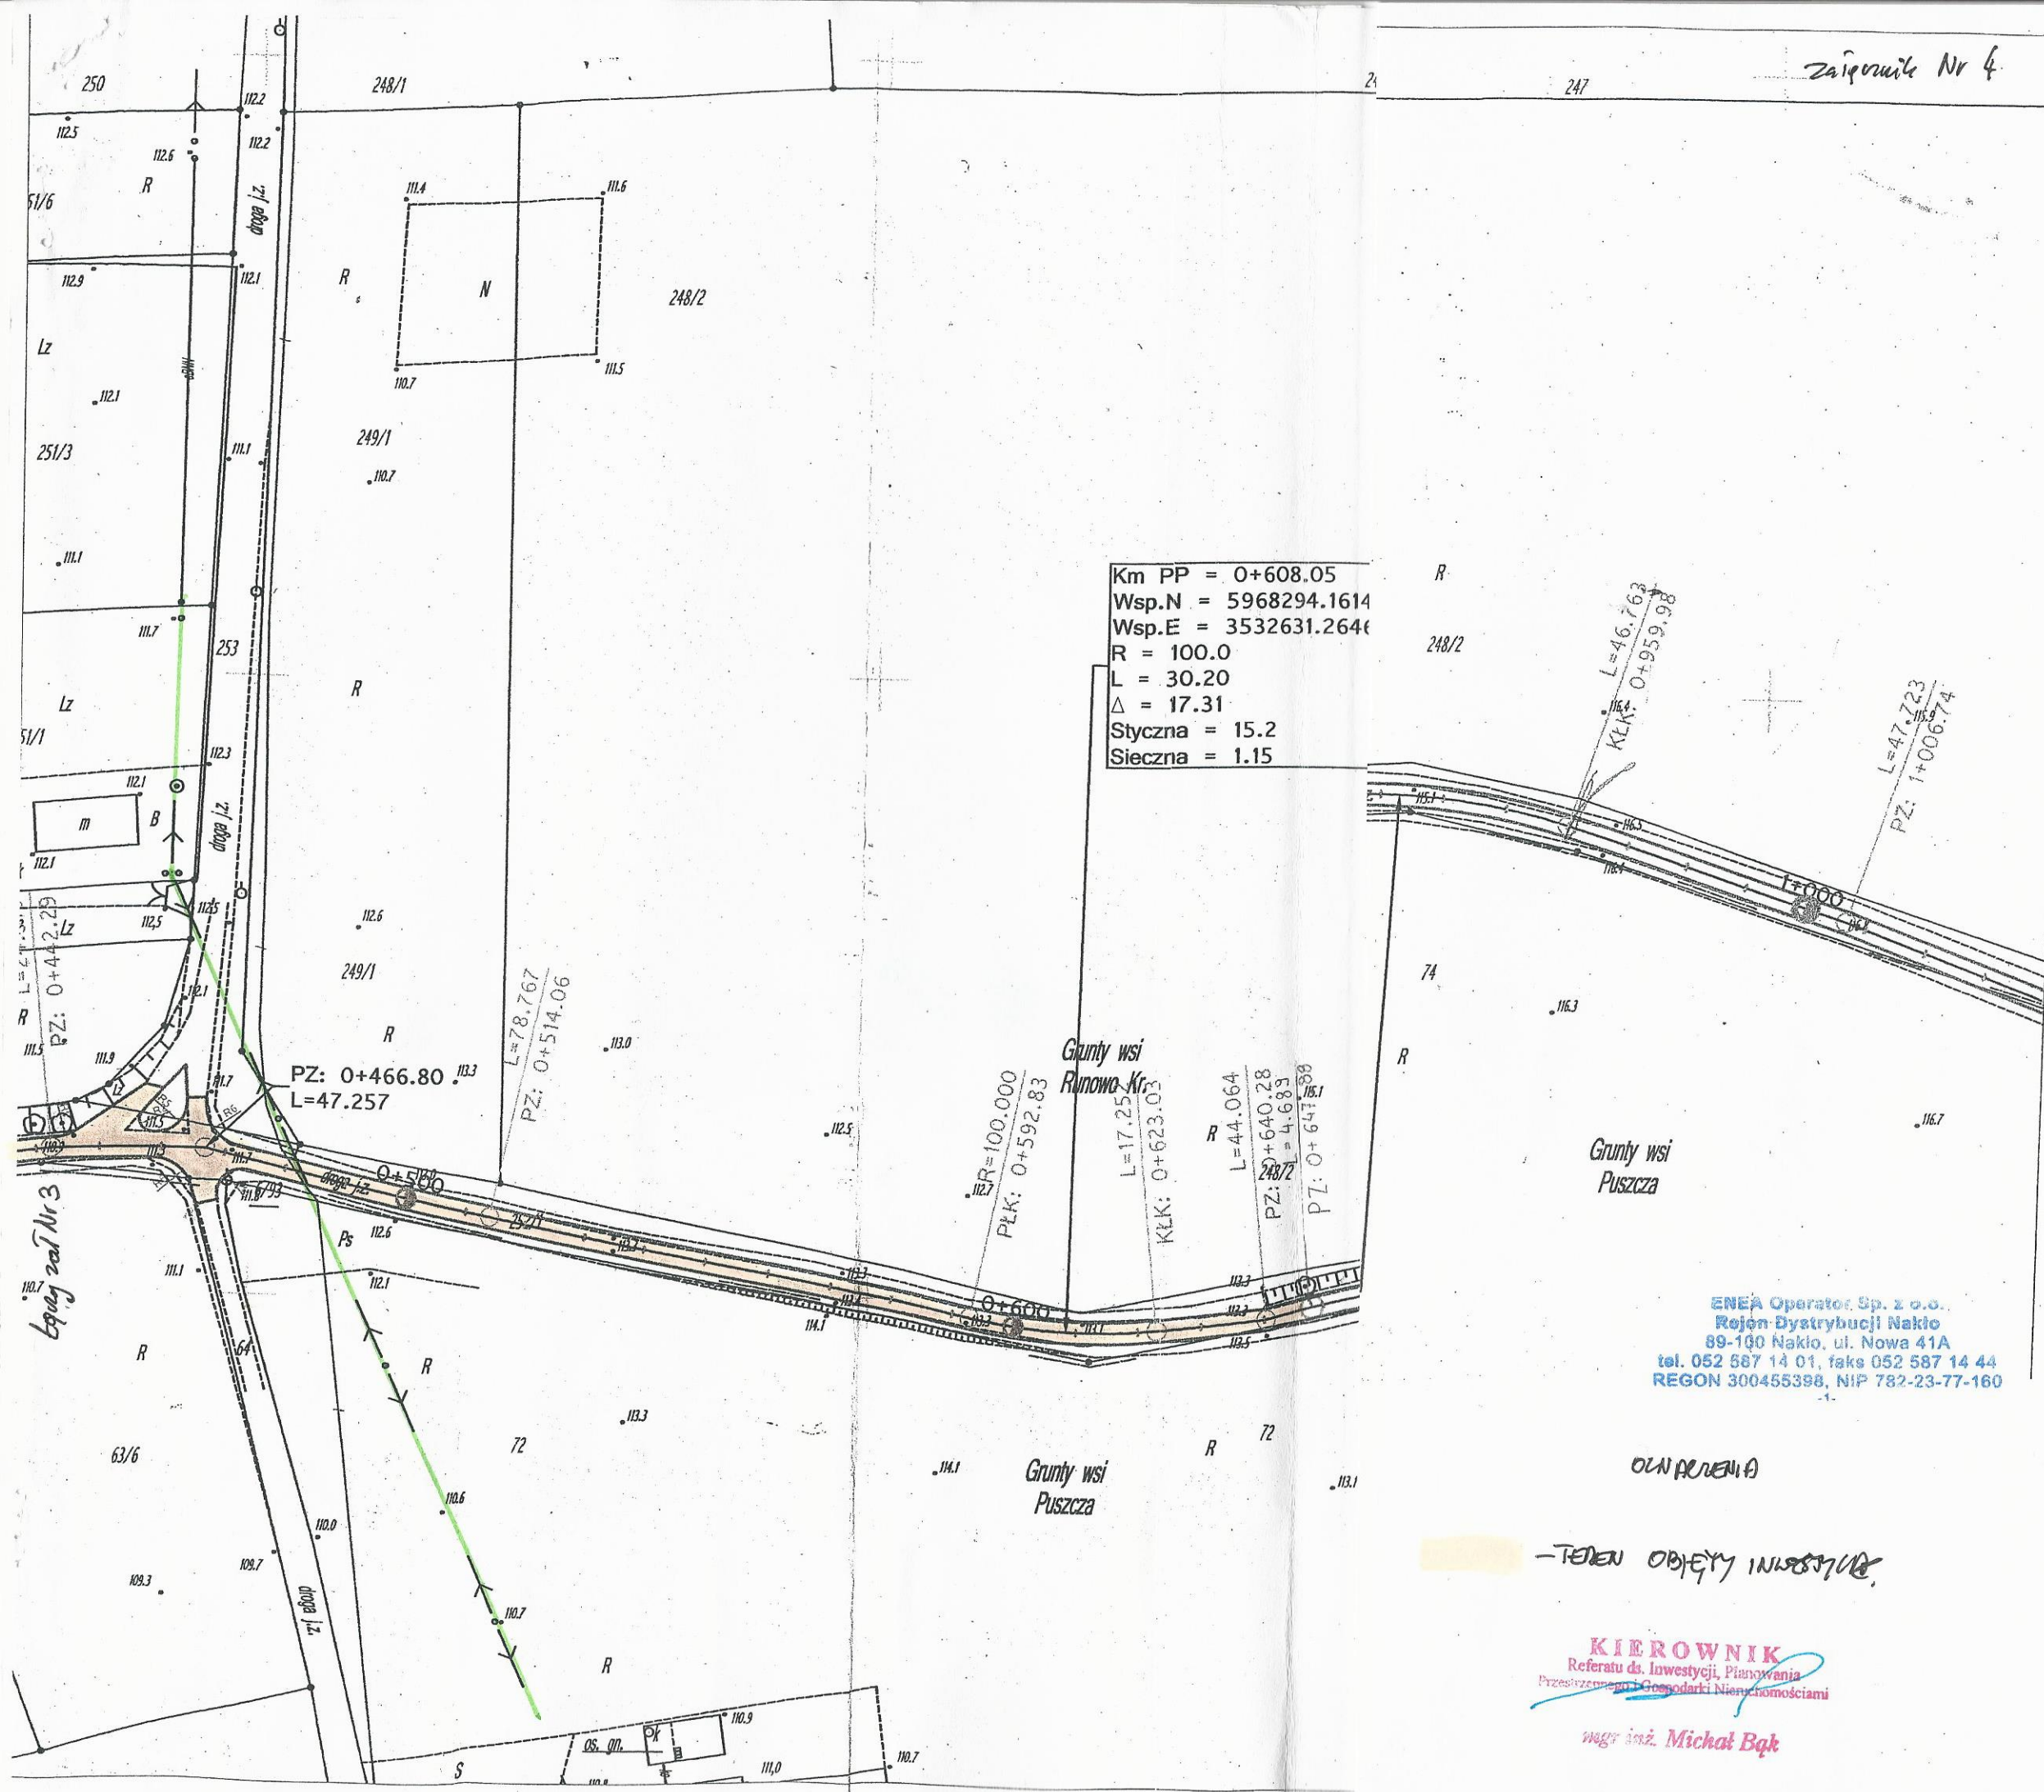



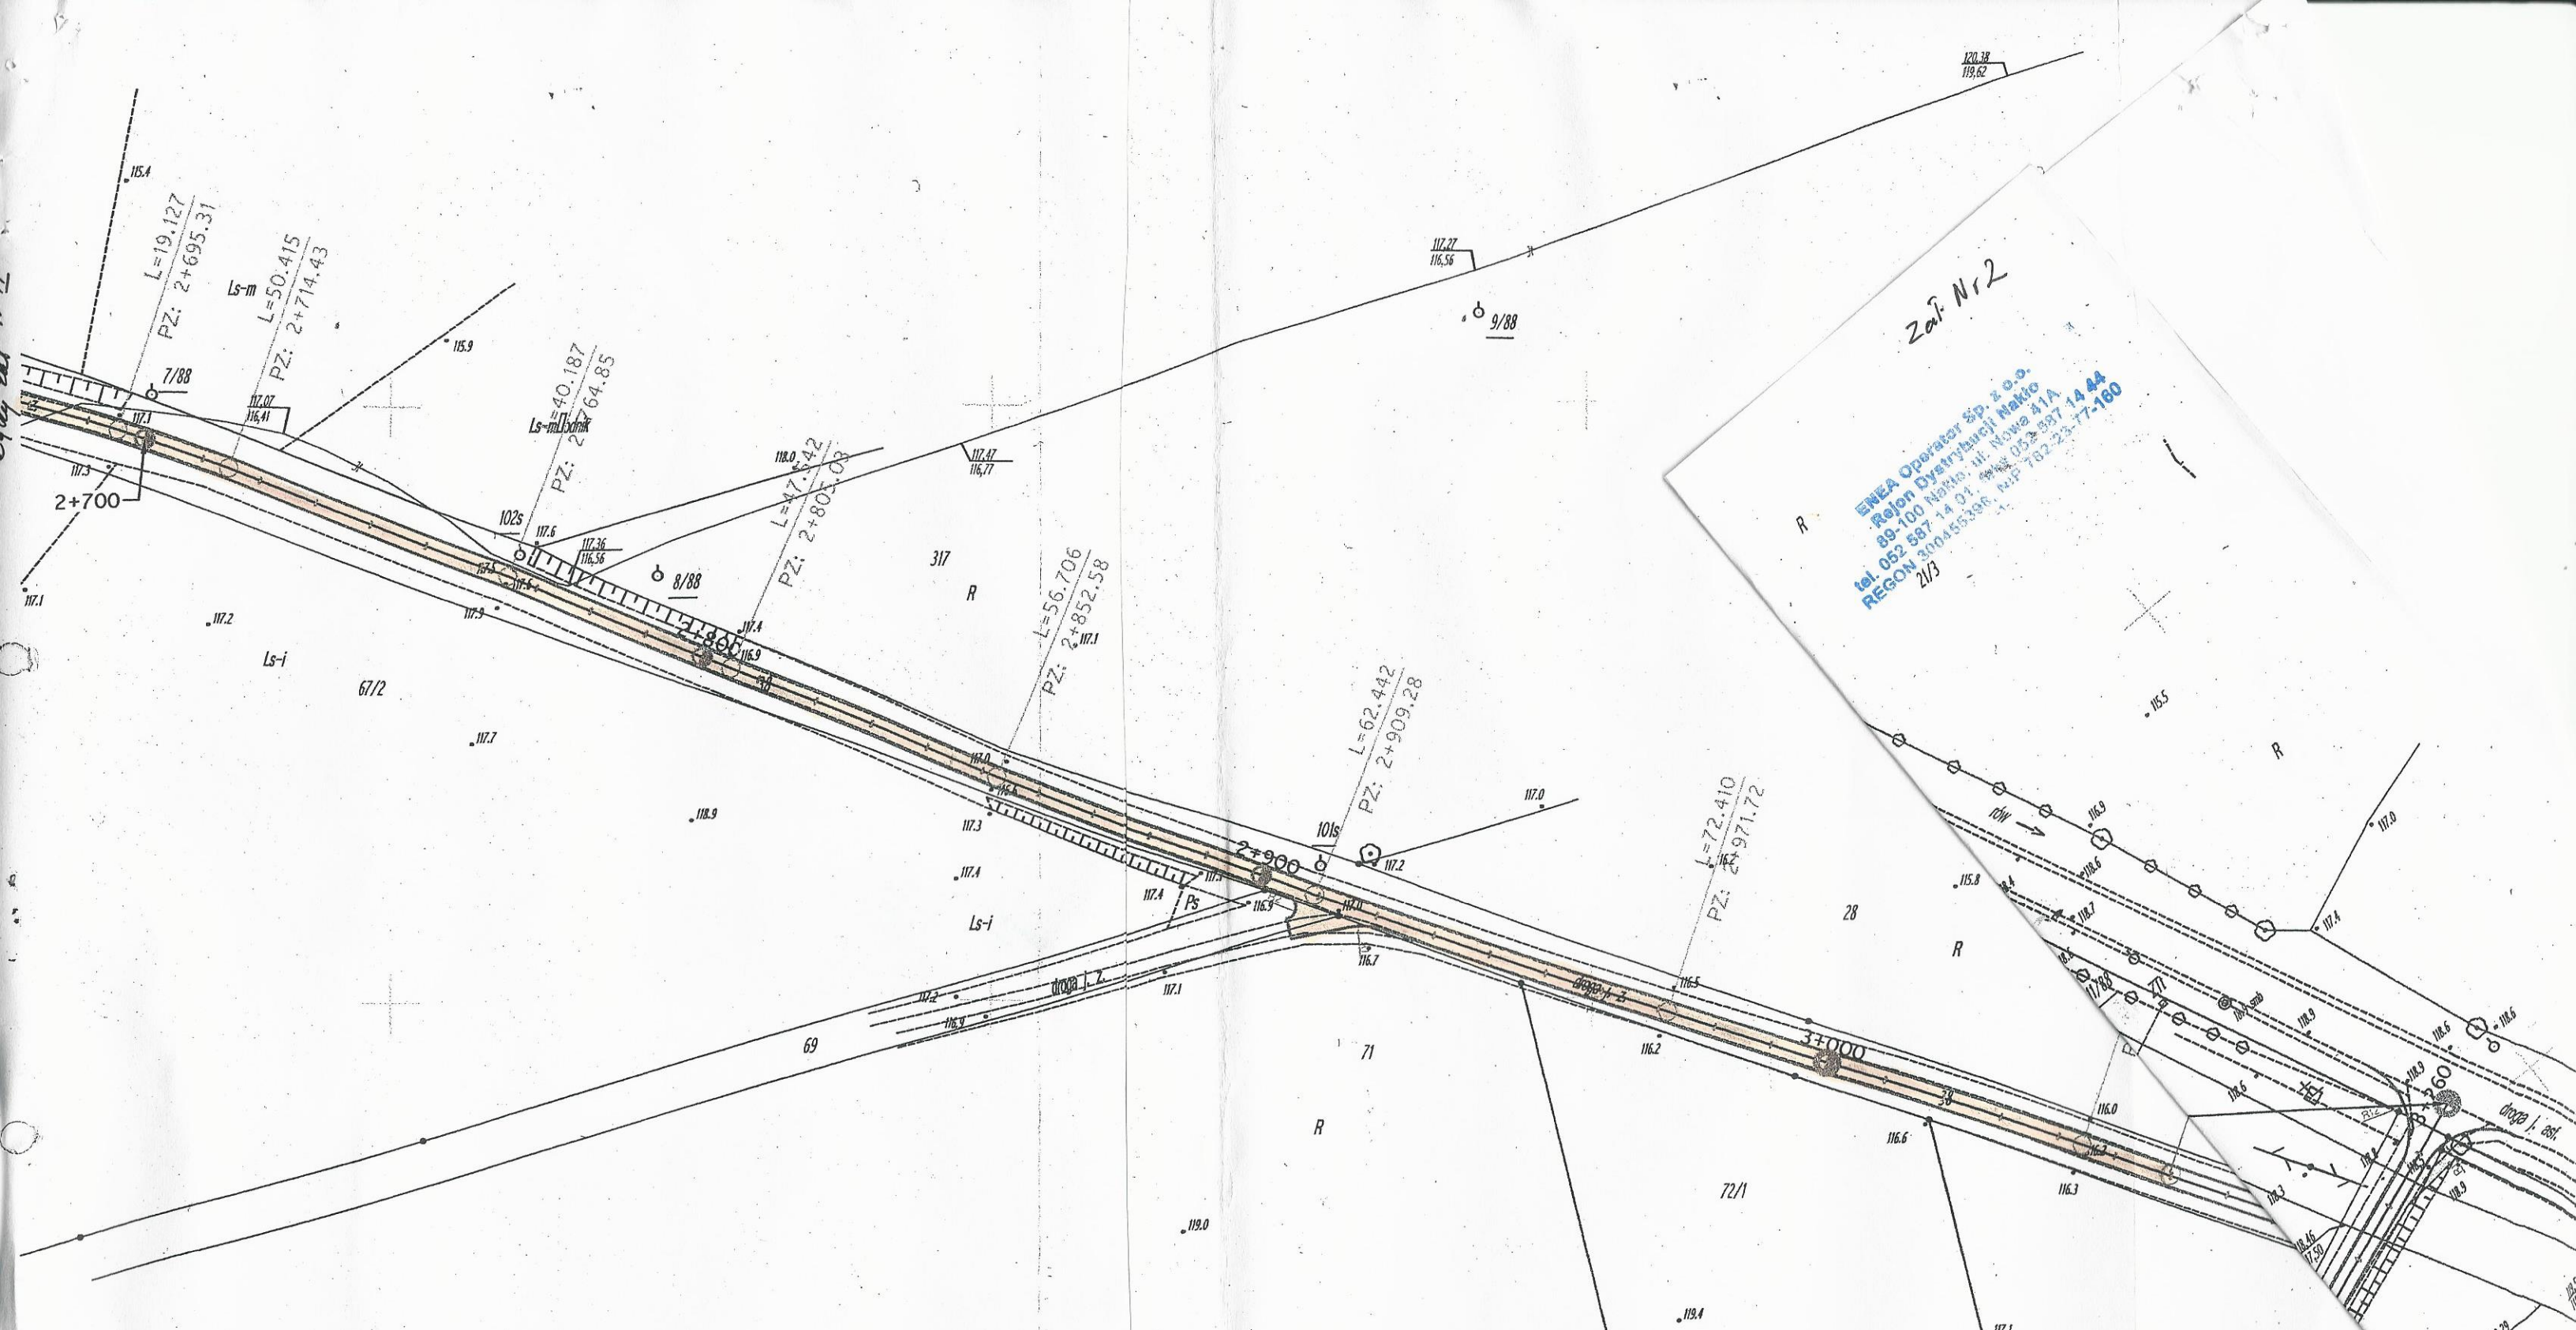


# PLAN ZAGOSPODAROWANIA TERENU SKALA 1:1000

NAZWA ZADANIA: PRZEBUDOWA DRUGI GMINNY NR 020217C, RELACJI:  
CZARNYŃ - PIŚCZKA - ZABARTONO.

LOKALIZACJA: cz. nr ew. 252/1, 253 obręb RUNOŁO KRAJ.  
cz. nr ew. 38, 69 obręb ZABARTONO  
cz. nr ew. 64 obręb PIŚCZKA.



LOKALIZACJA: dz. nr ew. 252/1, 253 obręb RUDOWO KRAJ.  
dz. nr ew. 38, 69 obręb ZABARTOWO  
dz. nr ew. 64 obręb PUSZCZA.

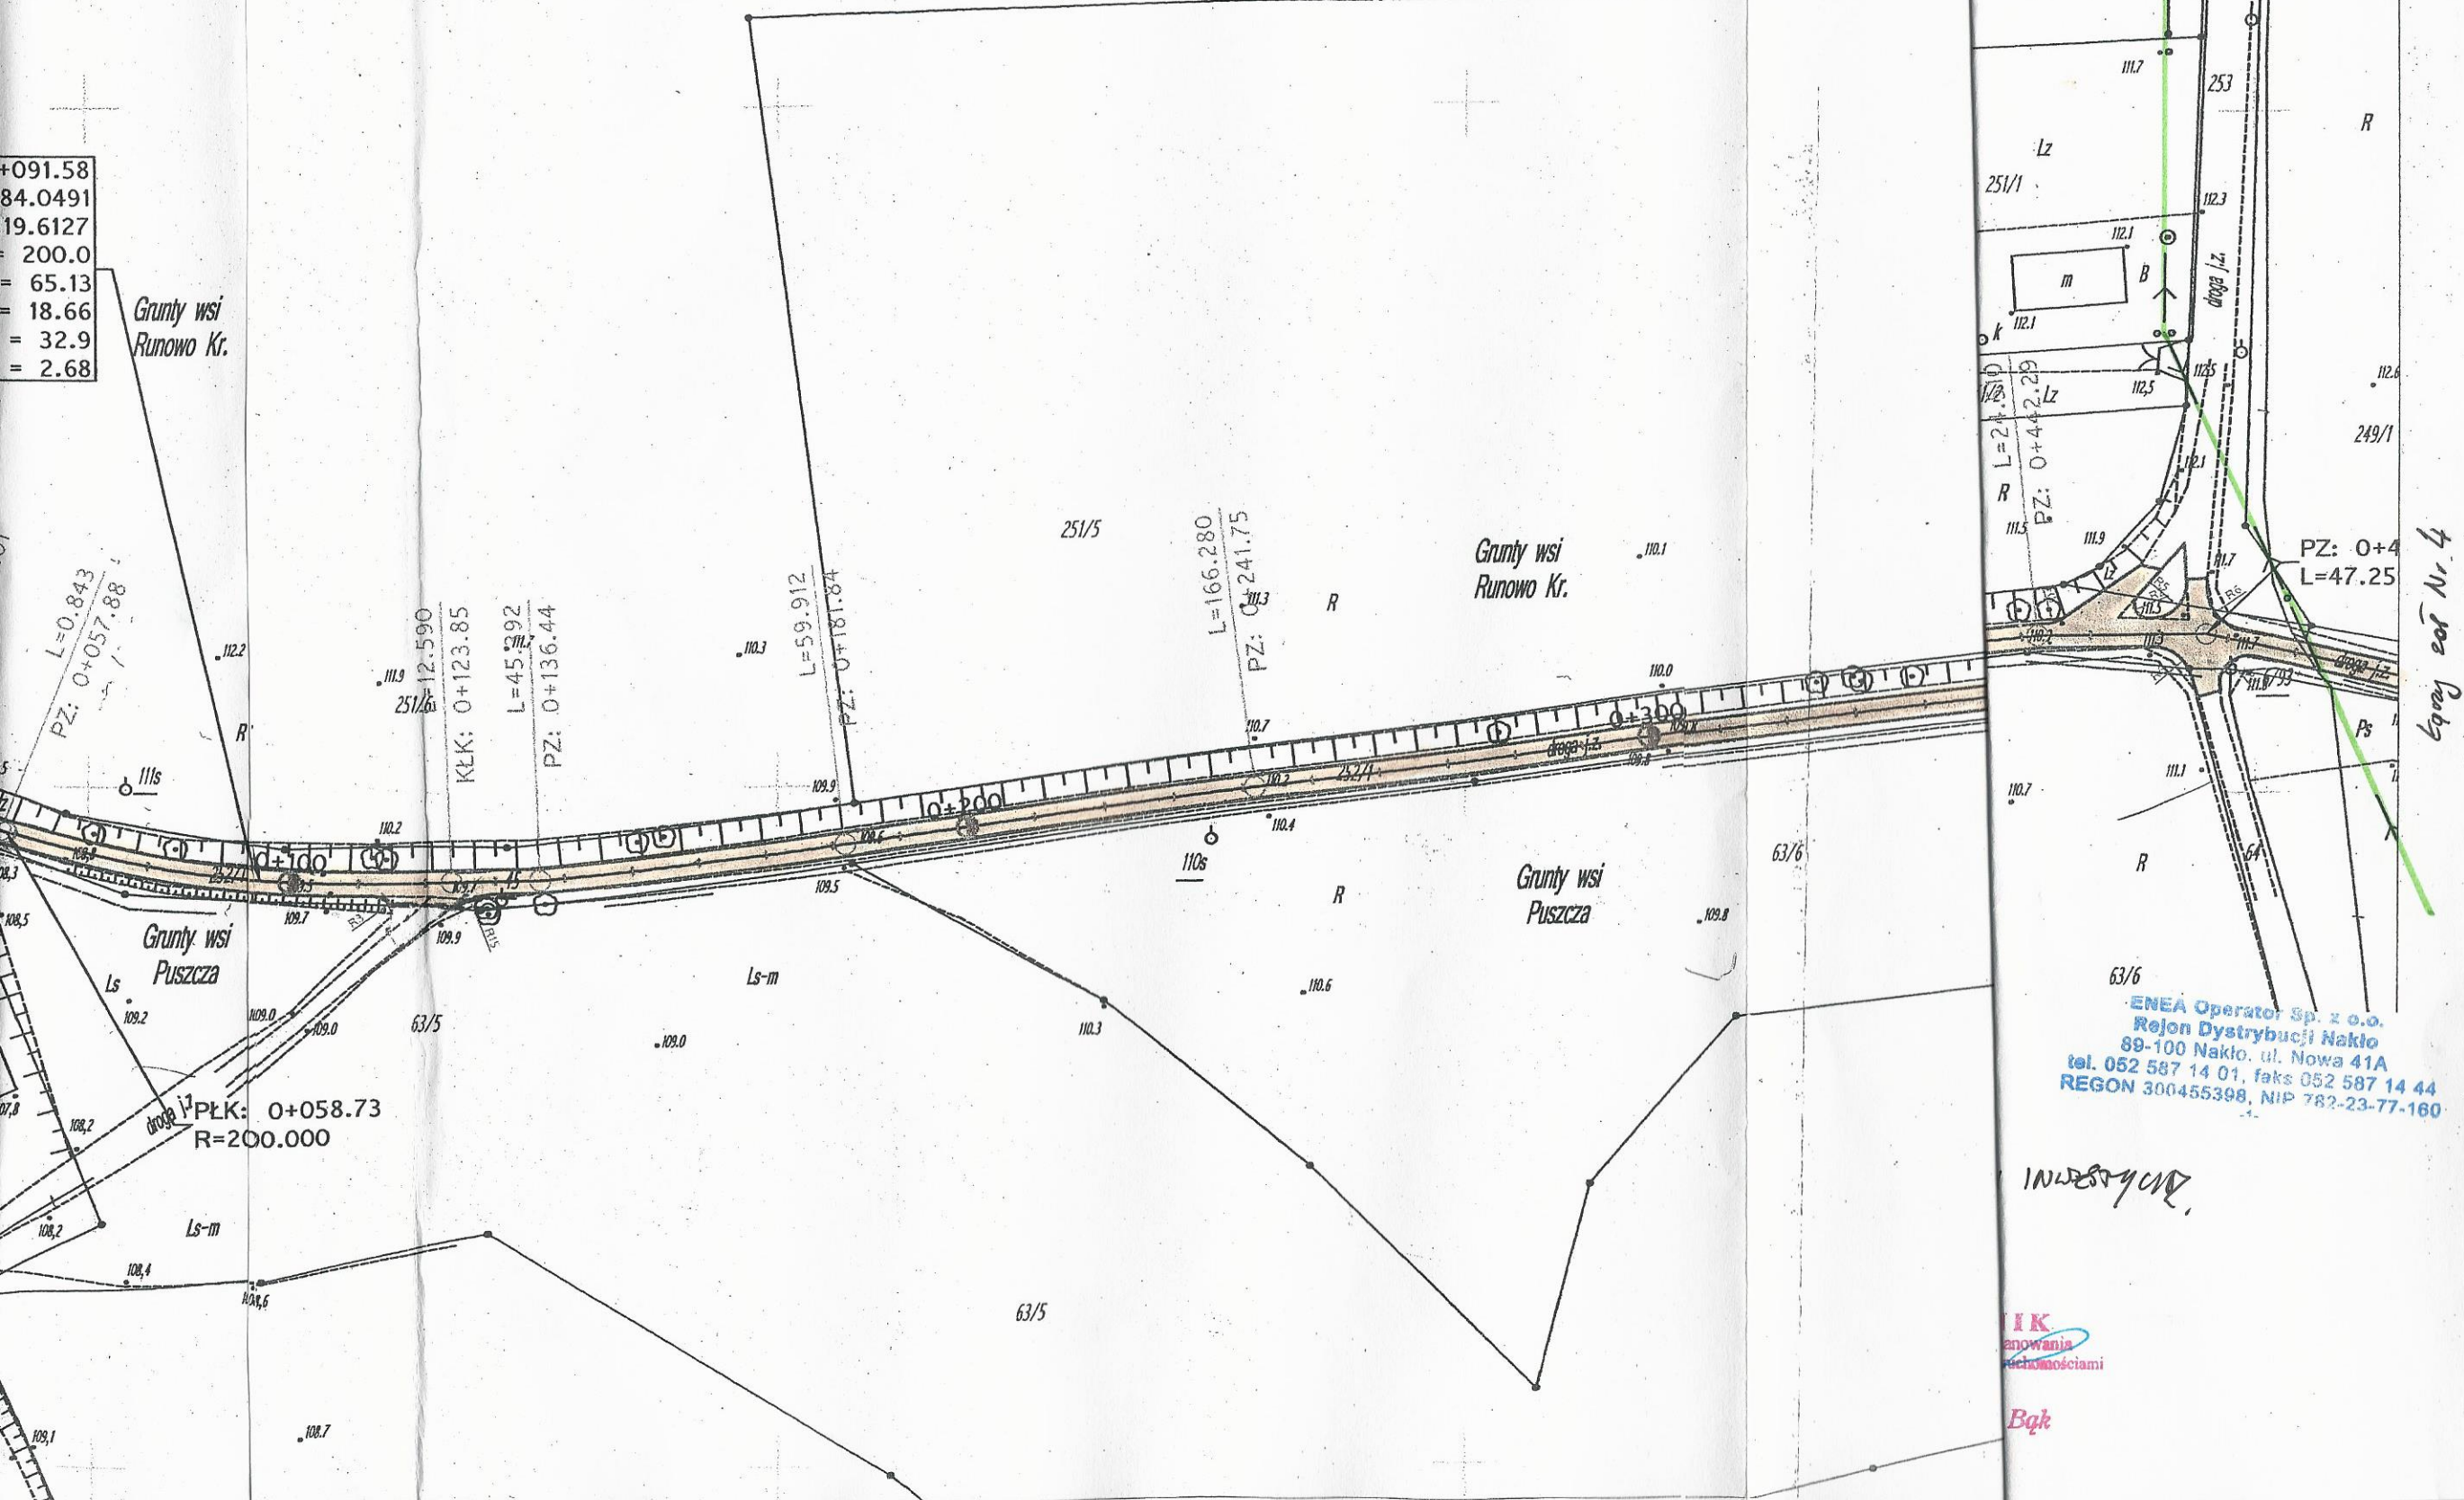

Кривая 208 № 4

**ENEA Operator Sp. z o.o.**  
**Rejon Dystrybucji Nakło**  
 89-100 Nakło, ul. Nowa 41A  
 tel. 052 587 14 01, faks 052 587 14 44  
**REGON 300455398, NIP 782-23-77-160**

INVESTYCE

IK.  
anowania  
uchomości

Bqk