



BIURO PROJEKTOWE I NADZÓR BUDOWLANY Rychnowy 1b, 77-300 Człuchów tel. kom.: 663 922 034; 609 055 347; tel/fax: 597268037 e-mail: biuro@marcinbartos.pl; marcinbartos4@wp.pl; www.marcinbartos.pl			Data: 20.12. 2015 r.
SANITARNA		Skala: 1:100	Rys. nr: Sz01
Temat:	Profil KD1-KD2		
Nazwa inwestycji:	Zmiana zagospodarowania terenu polegającej na zmianie sposobu użytkowania wraz z rozbudową i przebudową budynku gospodarczego na klub samopomocy dla mieszkańców Gminy Więcbork oraz pomieszczenia socjalne, a także budowie parkingu oraz niezbędnej infrastruktury technicznej		
Adres:	m. Więcbork gm. Więcbork, dz. o nr. ewid. 11/1, 11/3, 12/3, 12/4, 13/3, 13/6, 43/7 oraz części działki nr 3		
Wykonat:	Branża:	Imię i nazwisko, uprawnienia budowlane:	Podpis:
Projektant:	Sanitarna:	mgr inż. <b>Daniel Wiśniewski</b> Upr.: KUP/0152/PWOS/13 do projektowania w spec. sanitarnej	
Projektant:	Sanitarna:	mgr inż. <b>Sebastian Gwary</b> Upr.: POM/0287/PBS/15 do projektowania bez ograniczeń w spec. sanitarnej	
Spr:			

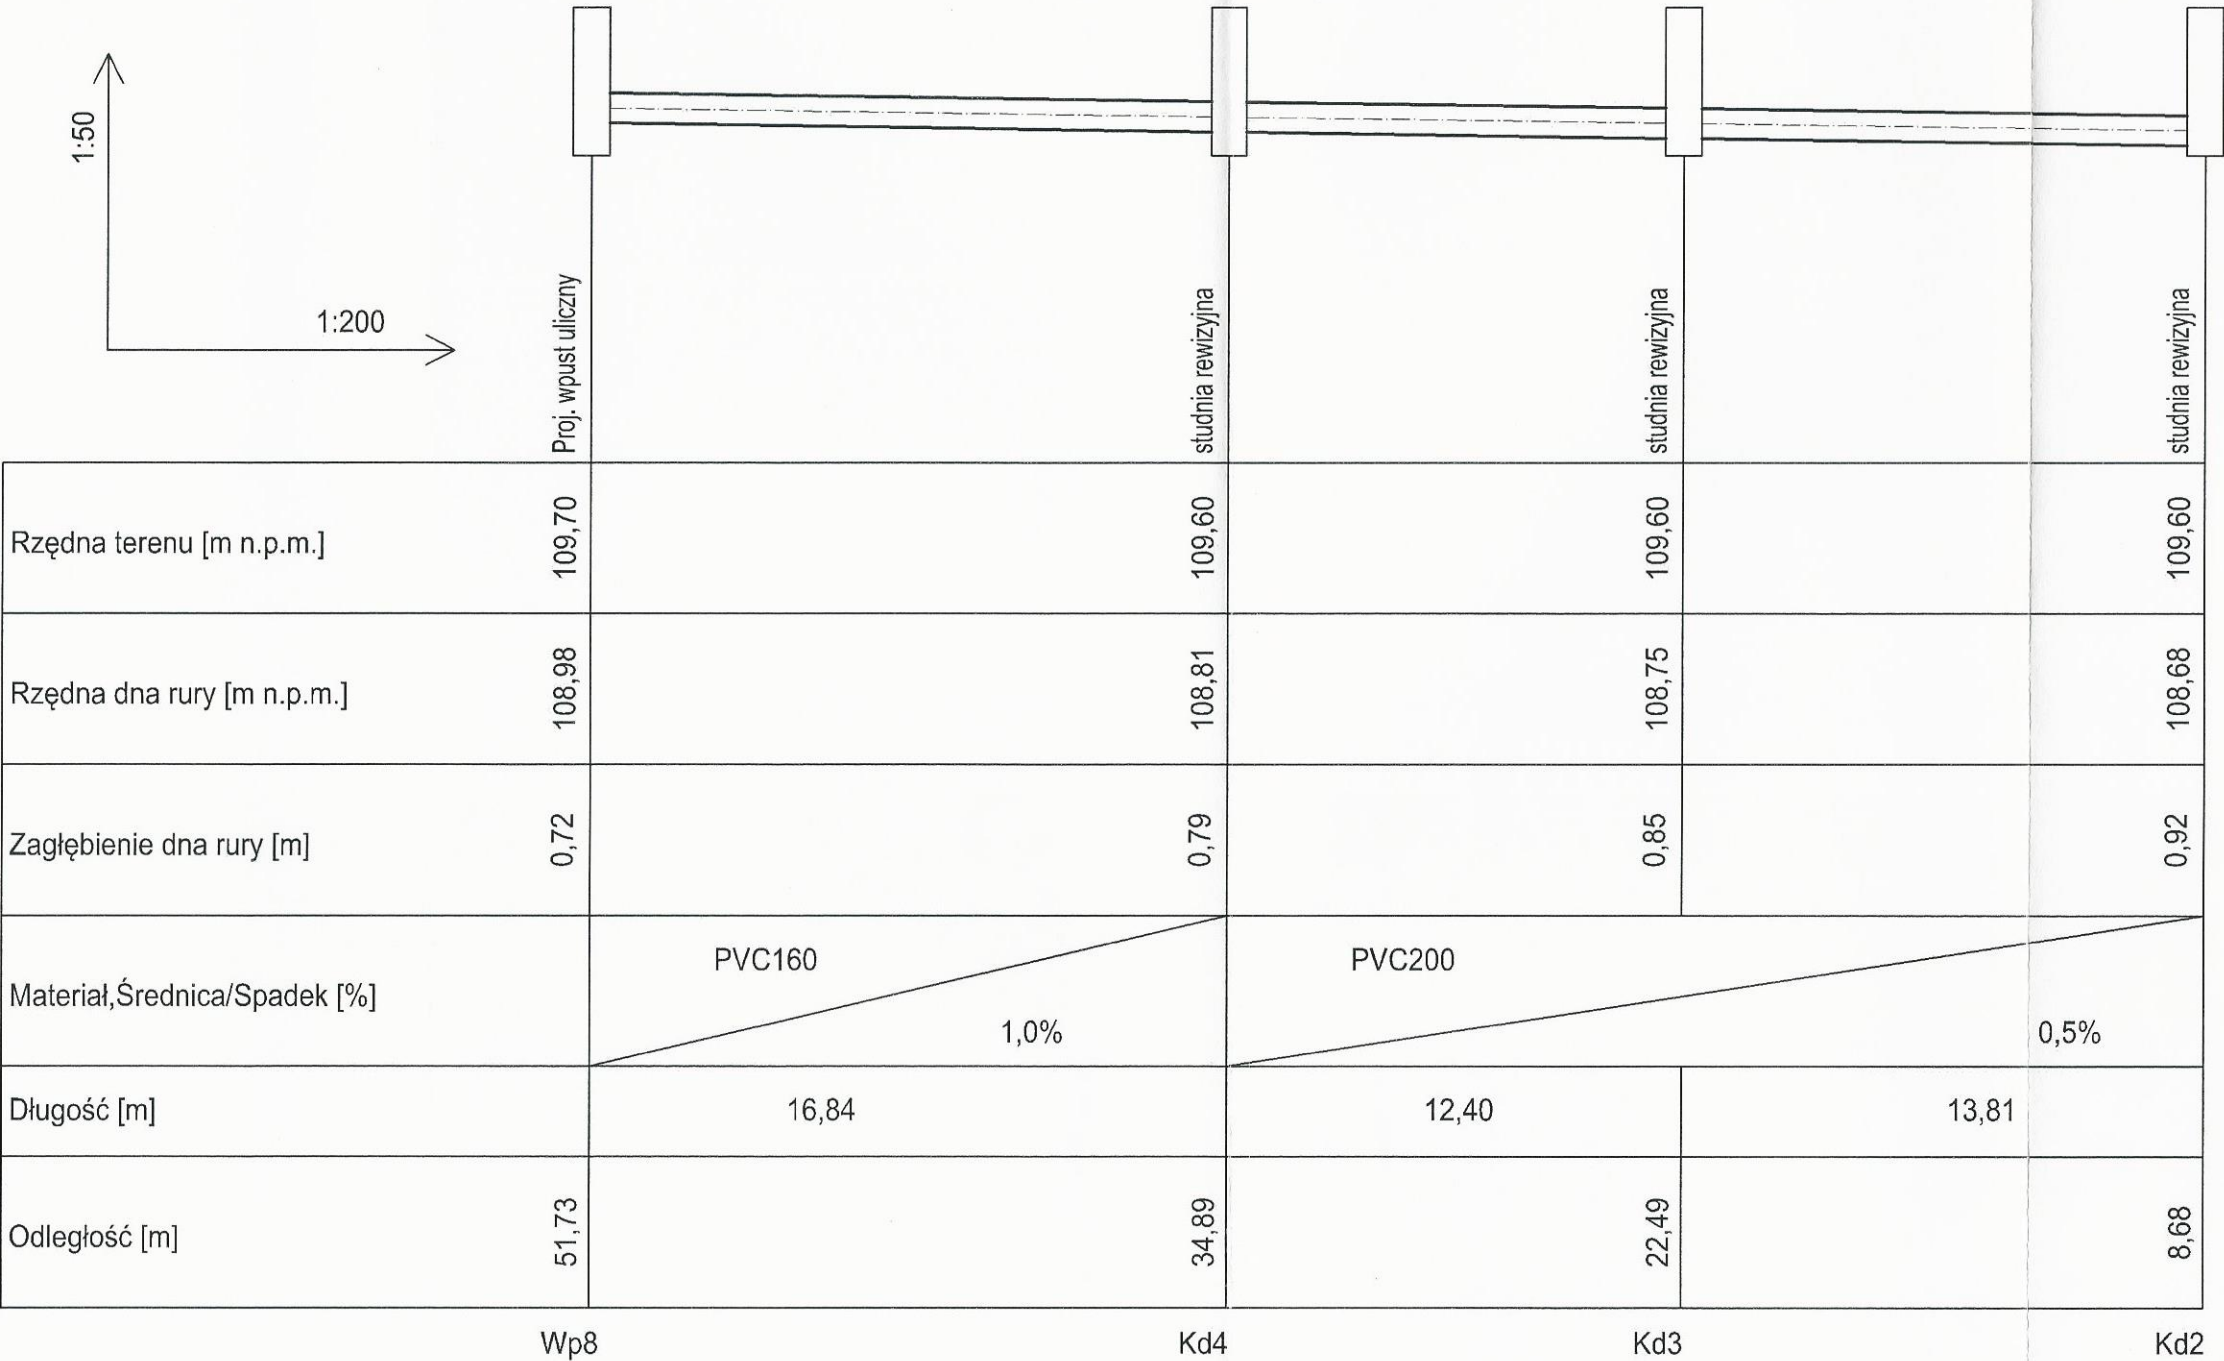


BIURO PROJEKTOWE I NADZÓR BUDOWLANY Rychnowy 1b, 77-300 Człuchów tel. kom.: 663 922 034; 609 055 347; tel/fax: 597268037 e-mail: biuro@marcinbartos.pl; marcinbartos4@wp.pl; www.marcinbartos.pl			Data: 20.12. 2015 r.	
SANITARNA			Skala: 1:100	Rys. nr: Sz02
Temat:	Profil KD2-KD4-WP8			
Nazwa inwestycji:	Zmiana zagospodarowania terenu polegającej na zmianie sposobu użytkowania wraz z rozbudową i przebudową budynku gospodarczego na klub samopomocy dla mieszkańców Gminy Więcbork oraz pomieszczenia socjalne, a także budowie parkingu oraz niezbędnej infrastruktury technicznej			
Adres:	m. Więcbork gm. Więcbork, dz. o nr. ewid. 11/1, 11/3, 12/3, <del>12/4</del> , 13/3, 13/6, 13/7 oraz części działki nr 3 - B			
Wykonał:	Branża:	Imię i nazwisko, uprawnienia budowlane:		Podpis:
Projektant:	Sanitarna:	mgr inż. <b>Daniel Wiśniewski</b> Upr.: KUP/0152/PWOS/13 do projektowania w spec. sanitarnej		
Projektant: Spr:	Sanitarna:	mgr inż. <b>Sebastian Gwary</b> Upr.: POM/0287/PBS/15 do projektowania bez ograniczeń w spec. sanitarnej		

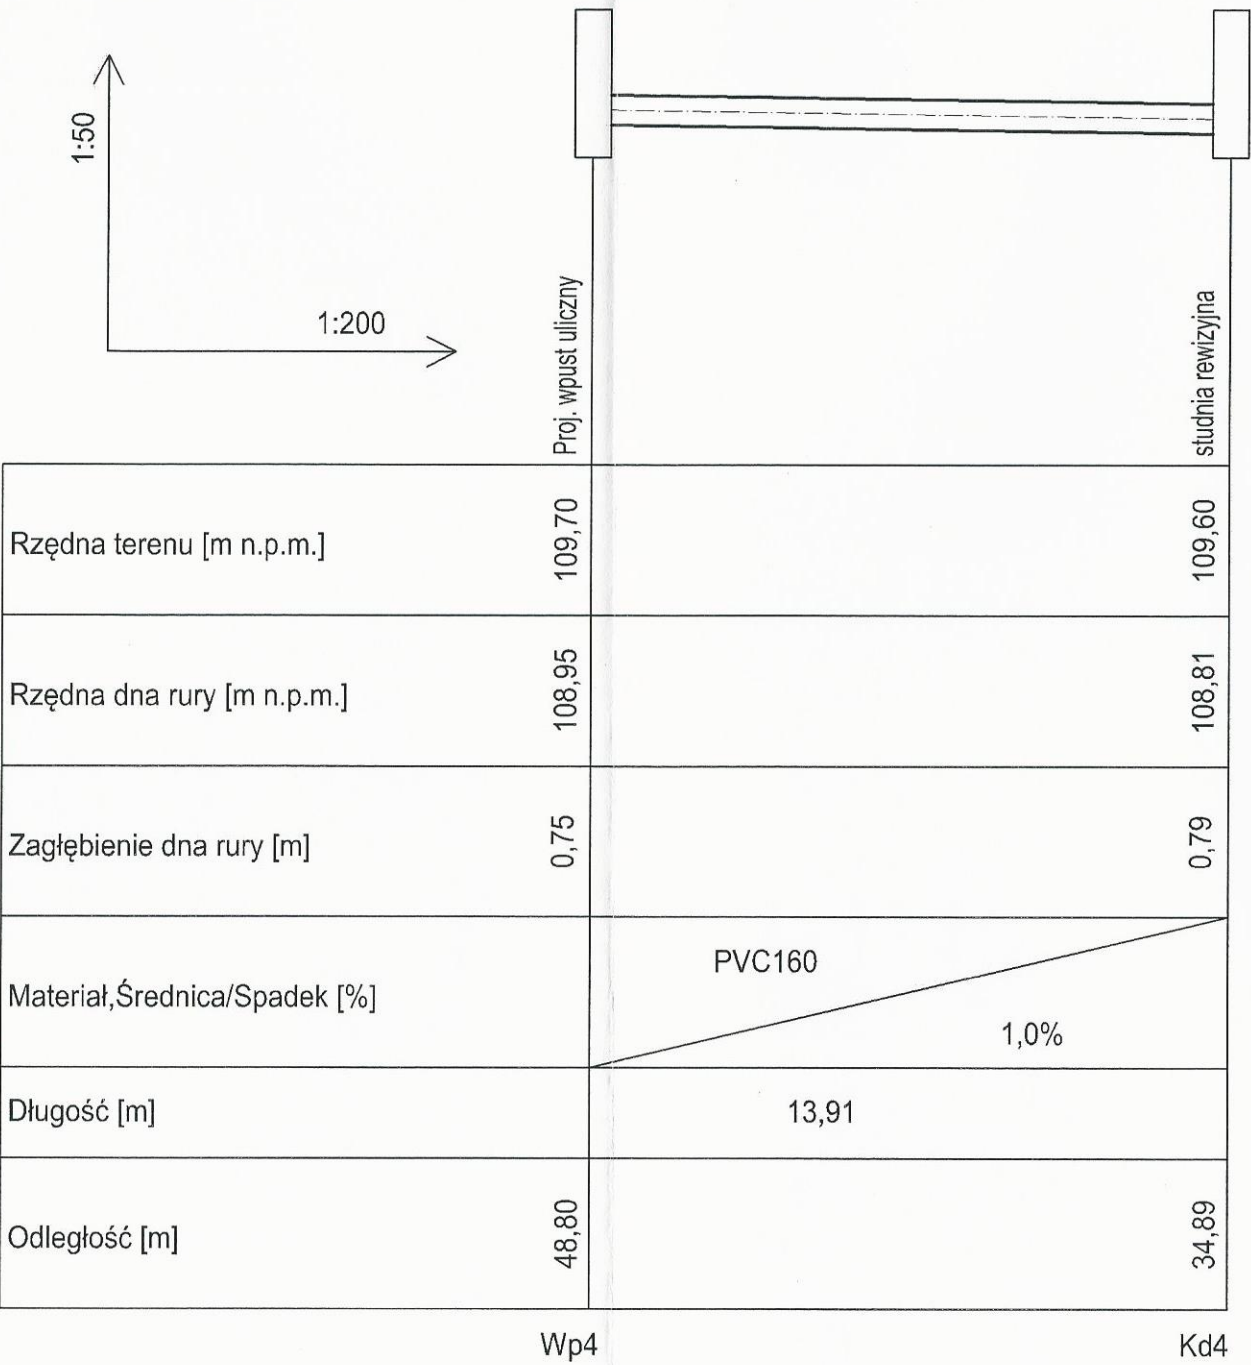




BIURO PROJEKTOWE I NADZÓR BUDOWLANY Rychnowy 1b, 77-300 Człuchów tel. kom.: 663 922 034; 609 055 347; tel/fax: 597268037 e-mail: biuro@marcinbartos.pl; marcinbartos4@wp.pl; www.marcinbartos.pl		Data: 20.12. 2015 r.
SANITARNA		Skala: 1:100
Rys. nr: Sz03		
Temat:	Profil KD4-WP4	
Nazwa inwestycji:	Zmiana zagospodarowania terenu polegającej na zmianie sposobu użytkowania wraz z rozbudową i przebudową budynku gospodarczego na klub samopomocy dla mieszkańców Gminy Więcbork oraz pomieszczenia socjalne, a także budowie parkingu oraz niezbędnej infrastruktury technicznej	
Adres:	m. Więcbork gm. Więcbork, dz. o nr. ewid. 11/1, 11/3, 12/3, 12/4, 13/3, 13/6, 13/7 oraz części działki nr 3	
Wykonał:	Branża:	Imię i nazwisko, uprawnienia budowlane:
Projektant:	Sanitarna:	mgr inż. Daniel Wiśniewski Upr.: KUP/0152/PWOS/13 do projektowania w spec. sanitarnej
Projektant:	Sanitarna:	mgr inż. Sebastian Gwary
Spr:		Upr.: POM/0287/PBS/15 do projektowania bez ograniczeń w spec. sanitarnej

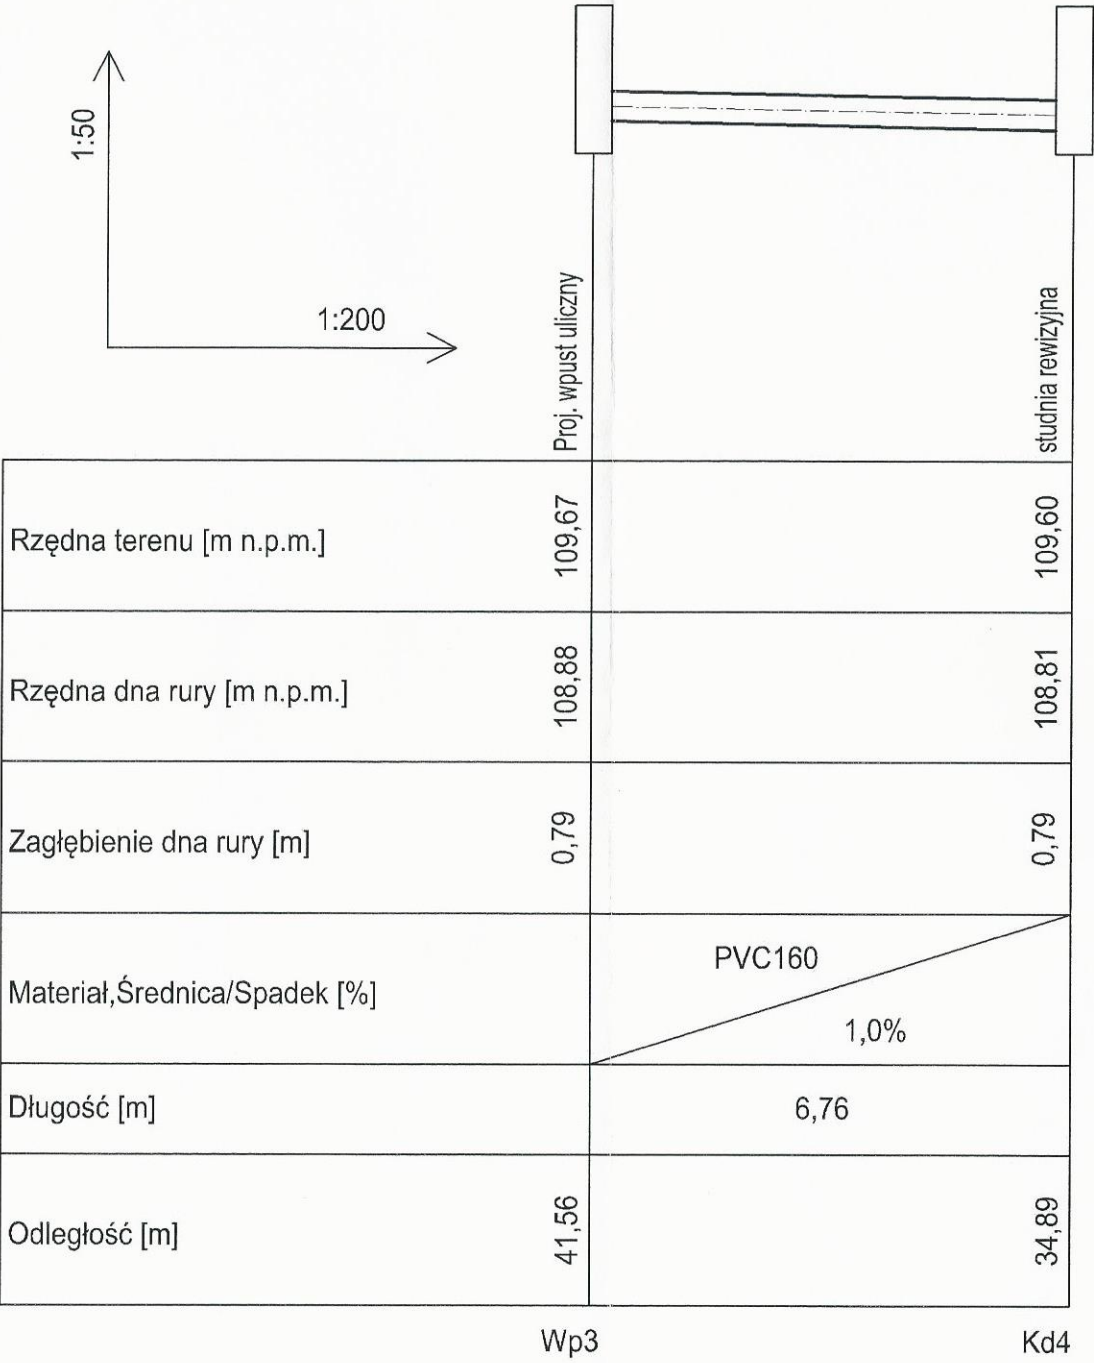


BIURO PROJEKTOWE I NADZÓR BUDOWLANY Rychnowy1b, 77-300 Człuchów tel. kom.: 663 922 034; 609 055 347; tel/fax: 597268037 e-mail: biuro@marcinbartos.pl; marcinbartos4@wp.pl; www.marcinbartos.pl		Data: 20.12. 2015 r.
SANITARNA		Rys. nr: Sz04
Temat:	Profil KD4-WP3	
Nazwa inwestycji:	Zmiana zagospodarowania terenu polegającej na zmianie sposobu użytkowania wraz z rozbudową i przebudową budynku gospodarczego na klub samopomocy dla mieszkańców Gminy Więcbork oraz pomieszczenia socjalne, a także budowie parkingu oraz niezbędnej infrastruktury technicznej	
Adres:	m. Więcbork gm. Więcbork, dz. o nr. ewid. 11/1, 11/3, 12/3, 12/4, 13/3, 13/6, 13/7 oraz części działki nr 3	
Wykonał:	Branża:	Imię i nazwisko, uprawnienia budowlane:
Projektant:	Sanitarna:	mgr inż. Daniel Wiśniewski Upr.: KUP/0152/PWOS/13 do projektowania w spec. sanitarnej
Projektant:	Sanitarna:	mgr inż. Sebastian Gwary Upr.: POM/0287/PBS/15 do projektowania bez ograniczeń w spec. sanitarnej
Spr:		



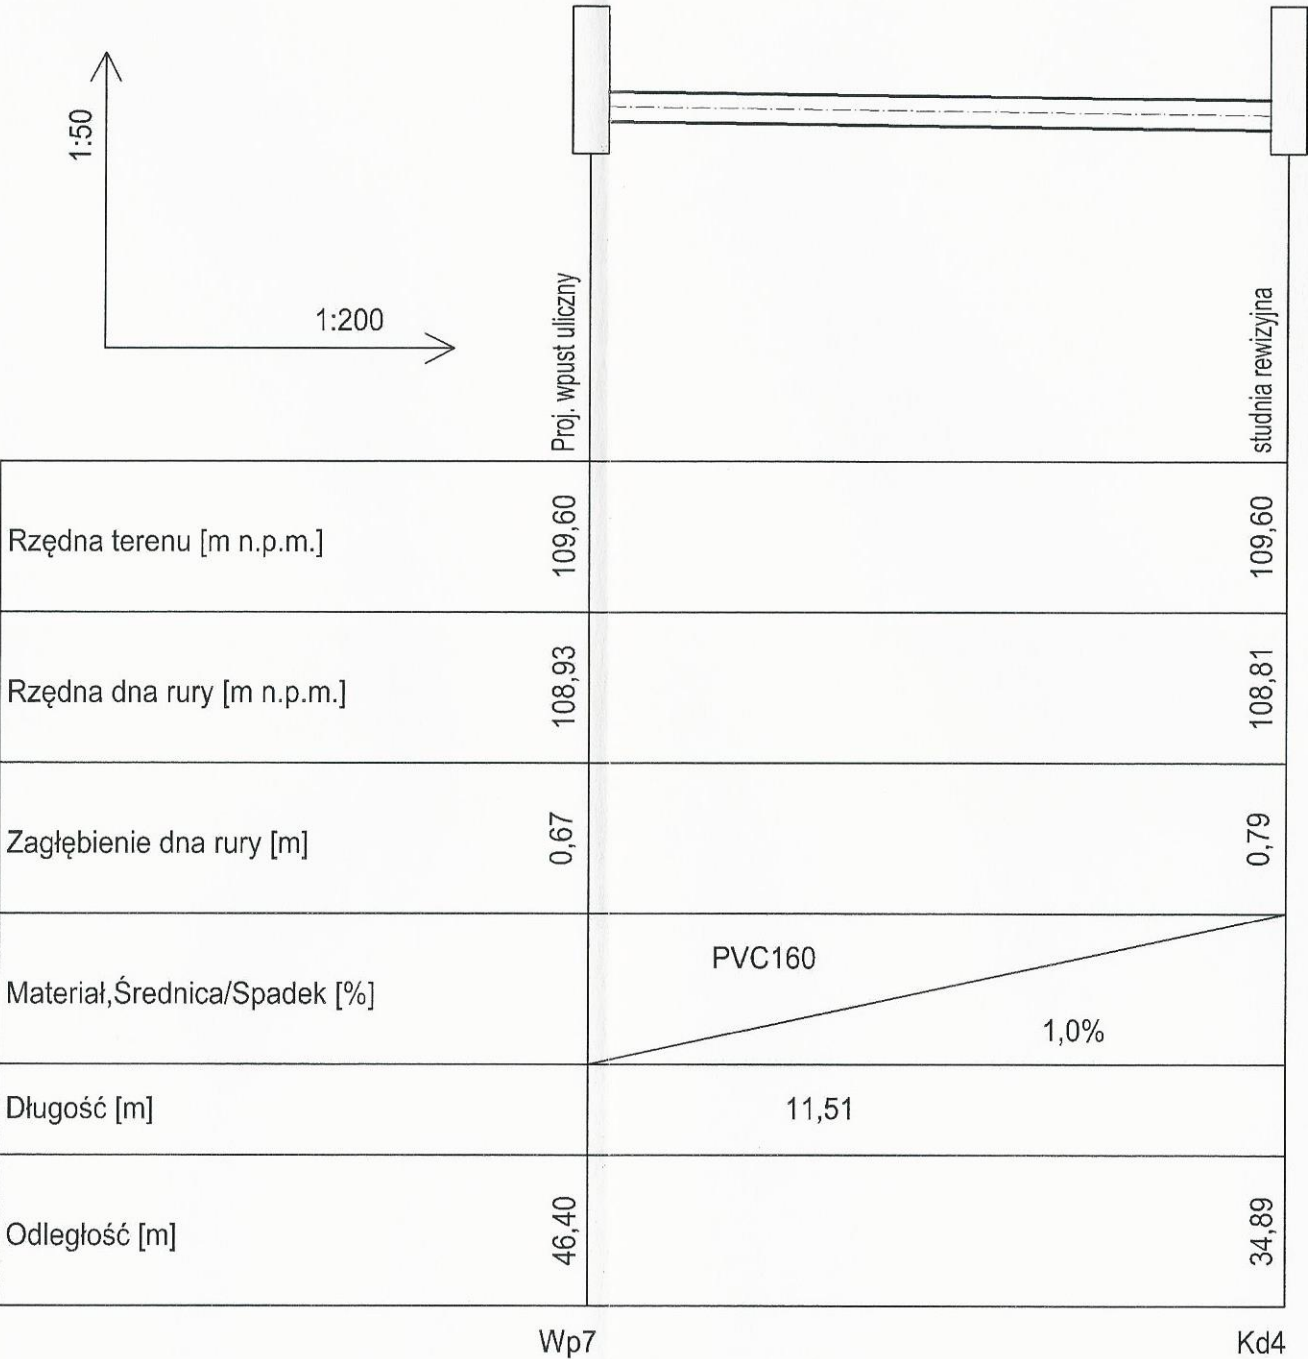


BIURO PROJEKTOWE I NADZÓR BUDOWLANY Rychnowy1b, 77-300 Człuchów tel. kom.: 663 922 034; 609 055 347; tel/fax: 597268037 e-mail: biuro@marcinbartos.pl; marcinbartos4@wp.pl; www.marcinbartos.pl		Data: 20.12. 2015 r.	
SANITARNA		Skala: 1:100	Rys. nr: Sz05
Temat:	Profil KD4-WP3		
Nazwa inwestycji:	Zmiana zagospodarowania terenu polegającej na zmianie sposobu użytkowania wraz z rozbudową i przebudową budynku gospodarczego na klub samopomocy dla mieszkańców Gminy Więcbork oraz pomieszczenia socjalne, a także budowie parkingu oraz niezbędnej infrastruktury technicznej		
Adres:	m. Więcbork gm. Więcbork, dz. o nr. ewid. 11/1, 11/3, 12/3, 12/4, 13/3, 13/6, 13/7 oraz części działki nr 3		
Wykonał:	Branża:	Imię i nazwisko, uprawnienia budowlane:	Podpis:
Projektant:	Sanitarna:	mgr inż. Daniel Wiśniewski Upr.: KUP/0152/PWOS/13 do projektowania w spec. sanitarnej	
Projektant: Spr:	Sanitarna:	mgr inż. Sebastian Gwary Upr.: POM/0287/PBS/15 do projektowania bez ograniczeń w spec. sanitarnej	

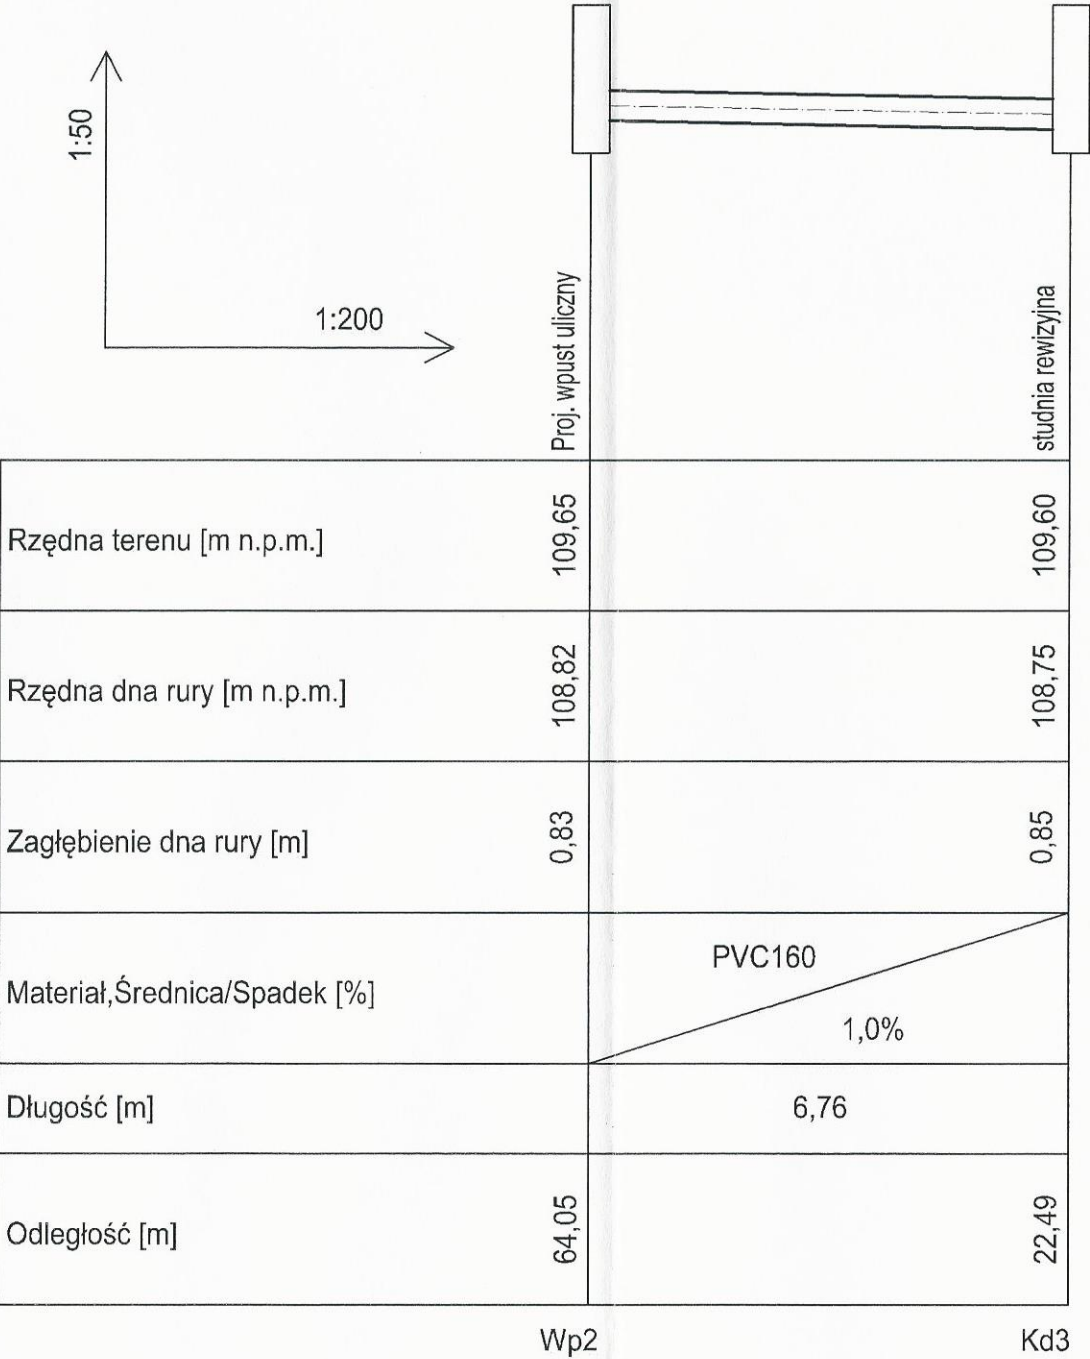


BIURO PROJEKTOWE I NADZÓR BUDOWLANY Rychnowy1b, 77-300 Człuchów tel. kom.: 663 922 034; 609 055 347; tel/fax: 597268037 e-mail: biuro@marcinbartos.pl; marcinbartos4@wp.pl; www.marcinbartos.pl		Data: 20.12. 2015 r.
SANITARNA		Skala: 1:100
Temat: Profil KD3-WP2		Rys. nr: Sz06
Nazwa inwestycji:	Zmiana zagospodarowania terenu polegającej na zmianie sposobu użytkowania wraz z rozbudową i przebudową budynku gospodarczego na klub samopomocy dla mieszkańców Gminy Więcbork oraz pomieszczenia socjalne, a także budowie parkingu oraz niezbędnej infrastruktury technicznej	
Adres:	m. Więcbork gm. Więcbork, dz. o nr. ewid. 11/1, 11/3, 12/3, 12/4, 13/3, 13/6, 13/7 oraz części działki nr 3.	
Wykonał:	Branża:	Imię i nazwisko, uprawnienia budowlane: Pdpis:
Projektant:	Sanitarna:	mgr inż. Daniel Wiśniewski Upr.: KUP/0152/PWOS/13 do projektowania w spec. sanitarnej
Projektant: Spr:	Sanitarna:	mgr inż. Sebastian Gwary Upr.: POM/0287/PBS/15 do projektowania bez ograniczeń w spec. sanitarnej



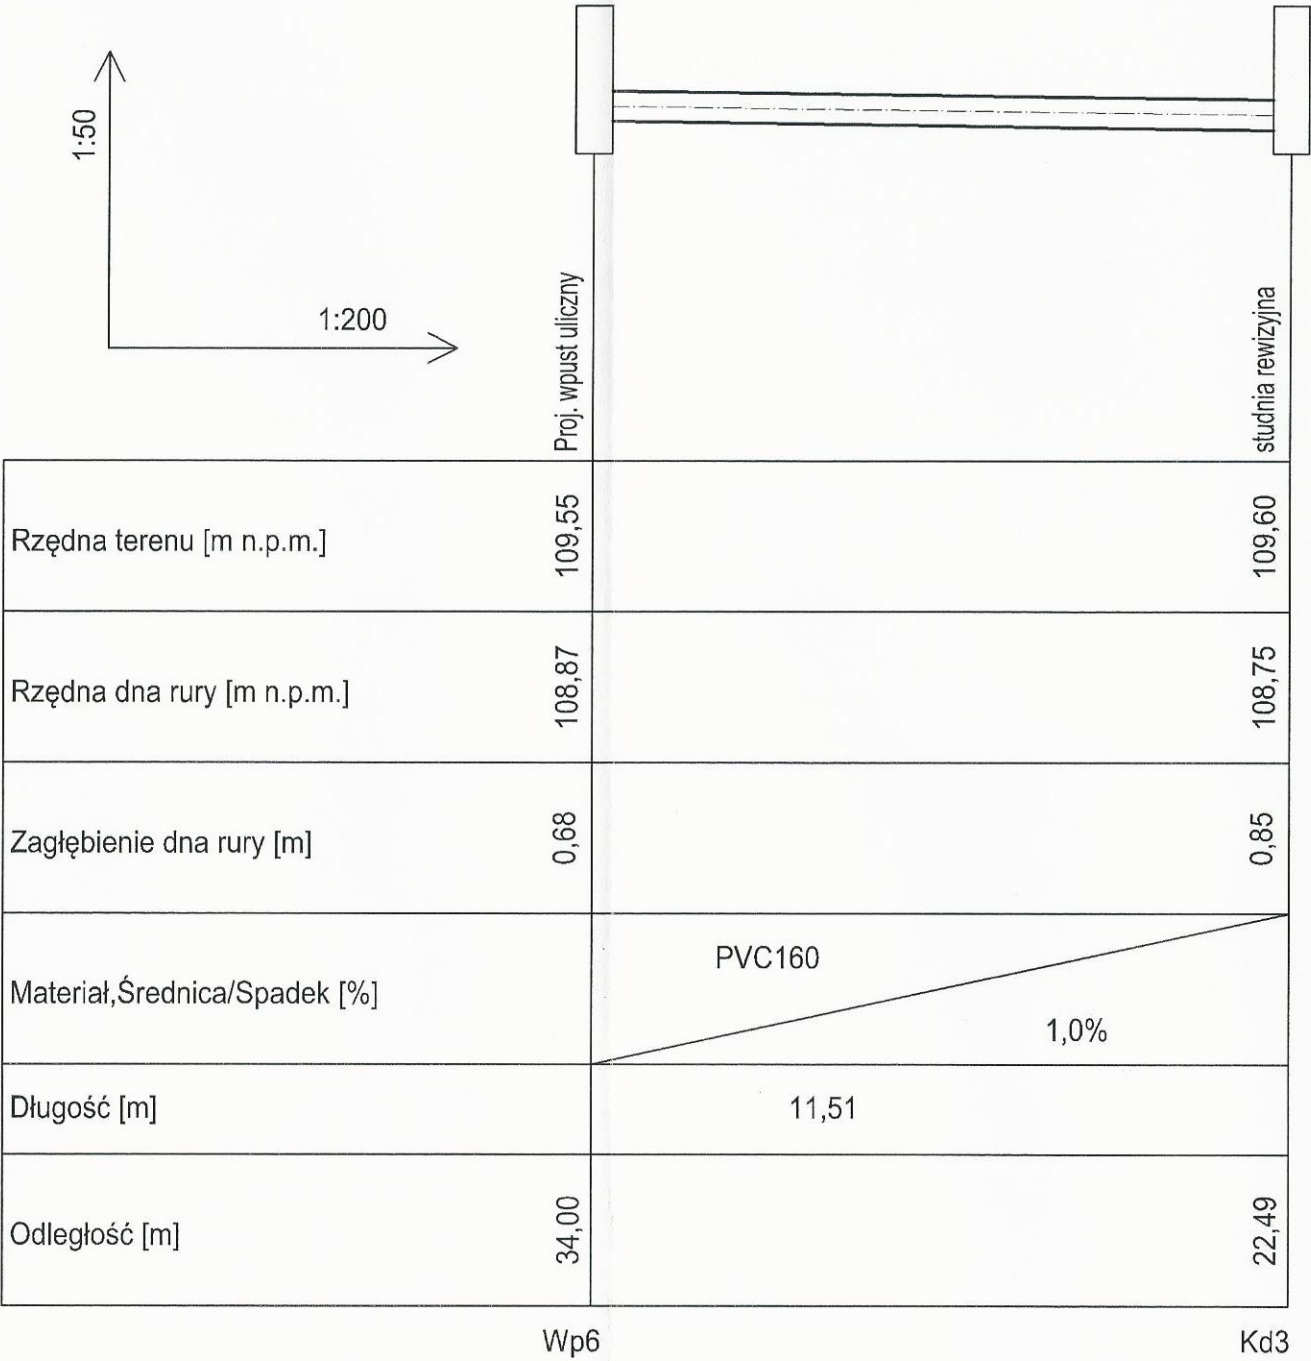

BIURO PROJEKTOWE I NADZÓR BUDOWLANY Rychnowy 1b, 77-300 Człuchów tel. kom.: 663 922 034; 609 055 347; tel/fax: 597268037 e-mail: biuro@marcinbartos.pl; marcinbartos4@wp.pl; www.marcinbartos.pl		Data: 20.12. 2015 r.
SANITARNA		Skala: 1:100
Temat: Profil KD3-WP6		Rys. nr: Sz07
Nazwa inwestycji:	Zmiana zagospodarowania terenu polegającej na zmianie sposobu użytkowania wraz z rozbudową i przebudową budynku gospodarczego na klub samopomocy dla mieszkańców Gminy Więcbork oraz pomieszczenia socjalne, a także budowie parkingu oraz niezbędnej infrastruktury technicznej	
Adres:	m. Więcbork gm. Więcbork, dz. o nr. ewid. 11/1, 11/3, 12/3, 12/4, 13/3, 13/6, 13/7 oraz część działki nr 3	
Wykonat:	Branża:	Imię i nazwisko, uprawnienia budowlane: Podpis:
Projektant:	Sanitarna:	mgr inż. Daniel Wiśniewski Upr.: KUP/0152/PWOS/13 do projektowania w spec. sanitarnej
Projektant:	Sanitarna:	mgr inż. Sebastian Gwary Upr.: POM/0287/PBS/15 do projektowania bez ograniczeń w spec. sanitarnej
Spr:		

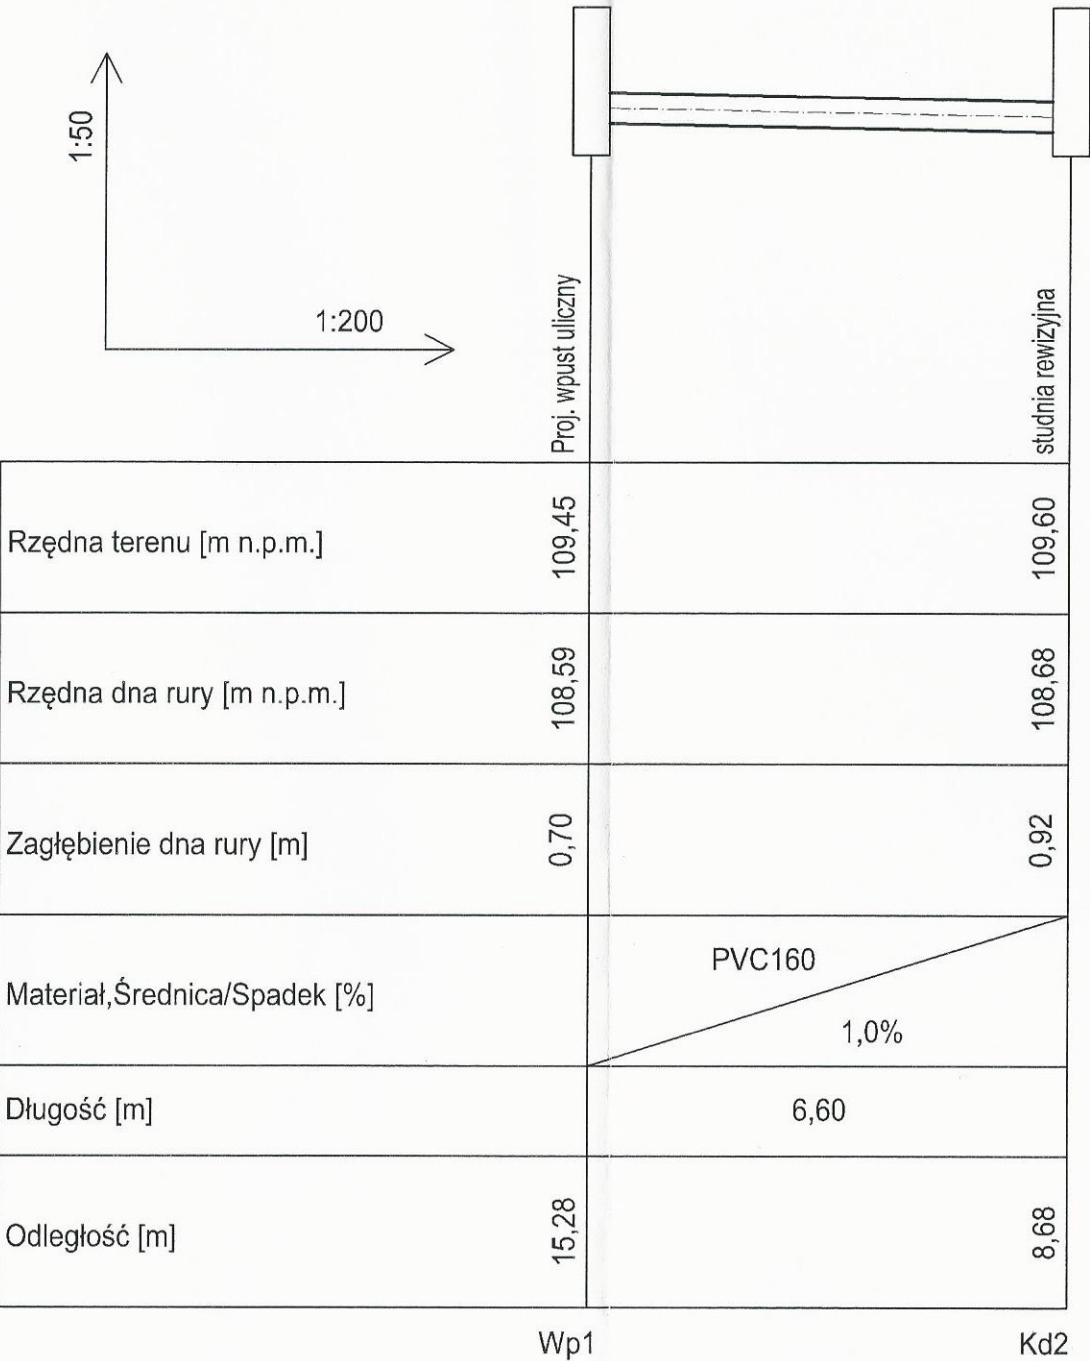


Wp1

Kd2

BIURO PROJEKTOWE I NADZÓR BUDOWLANY Rychnowy1b, 77-300 Człuchów tel. kom.: 663 922 034; 609 055 347; tel/fax: 597268037 e-mail: biuro@marcinbartos.pl; marcinbartos4@wp.pl; www.marcinbartos.pl		Data: 20.12. 2015 r.	
SANITARNA		Skala: 1:100	Rys. nr: Sz08
Temat:	Profil KD2-WP1		
Nazwa inwestycji:	Zmiana zagospodarowania terenu polegającej na zmianie sposobu użytkowania wraz z rozbudową i przebudową budynku gospodarczego na klub samopomocy dla mieszkańców Gminy Więcbork oraz pomieszczenia socjalne, a także budowie parkingu oraz niezbędnej infrastruktury technicznej		
Adres:	m. Więcbork gm. Więcbork, dz. o nr. ewid. 11/1, 11/3, 12/3, 12/4, 13/3, 13/6, 13/7 oraz części działki nr. 3		
Wykonał:	Branża:	Imię i nazwisko, uprawnienia budowlane:	Podpis:
Projektant:	Sanitarna:	mgr inż. Daniel Wiśniewski Upr.: KUP/0152/PWOS/13 do projektowania w spec. sanitarnej	
Projektant: Spr:	Sanitarna:	mgr inż. Sebastian Gwary Upr.: POM/0287/PBS/15 do projektowania bez ograniczeń w spec. sanitarnej	



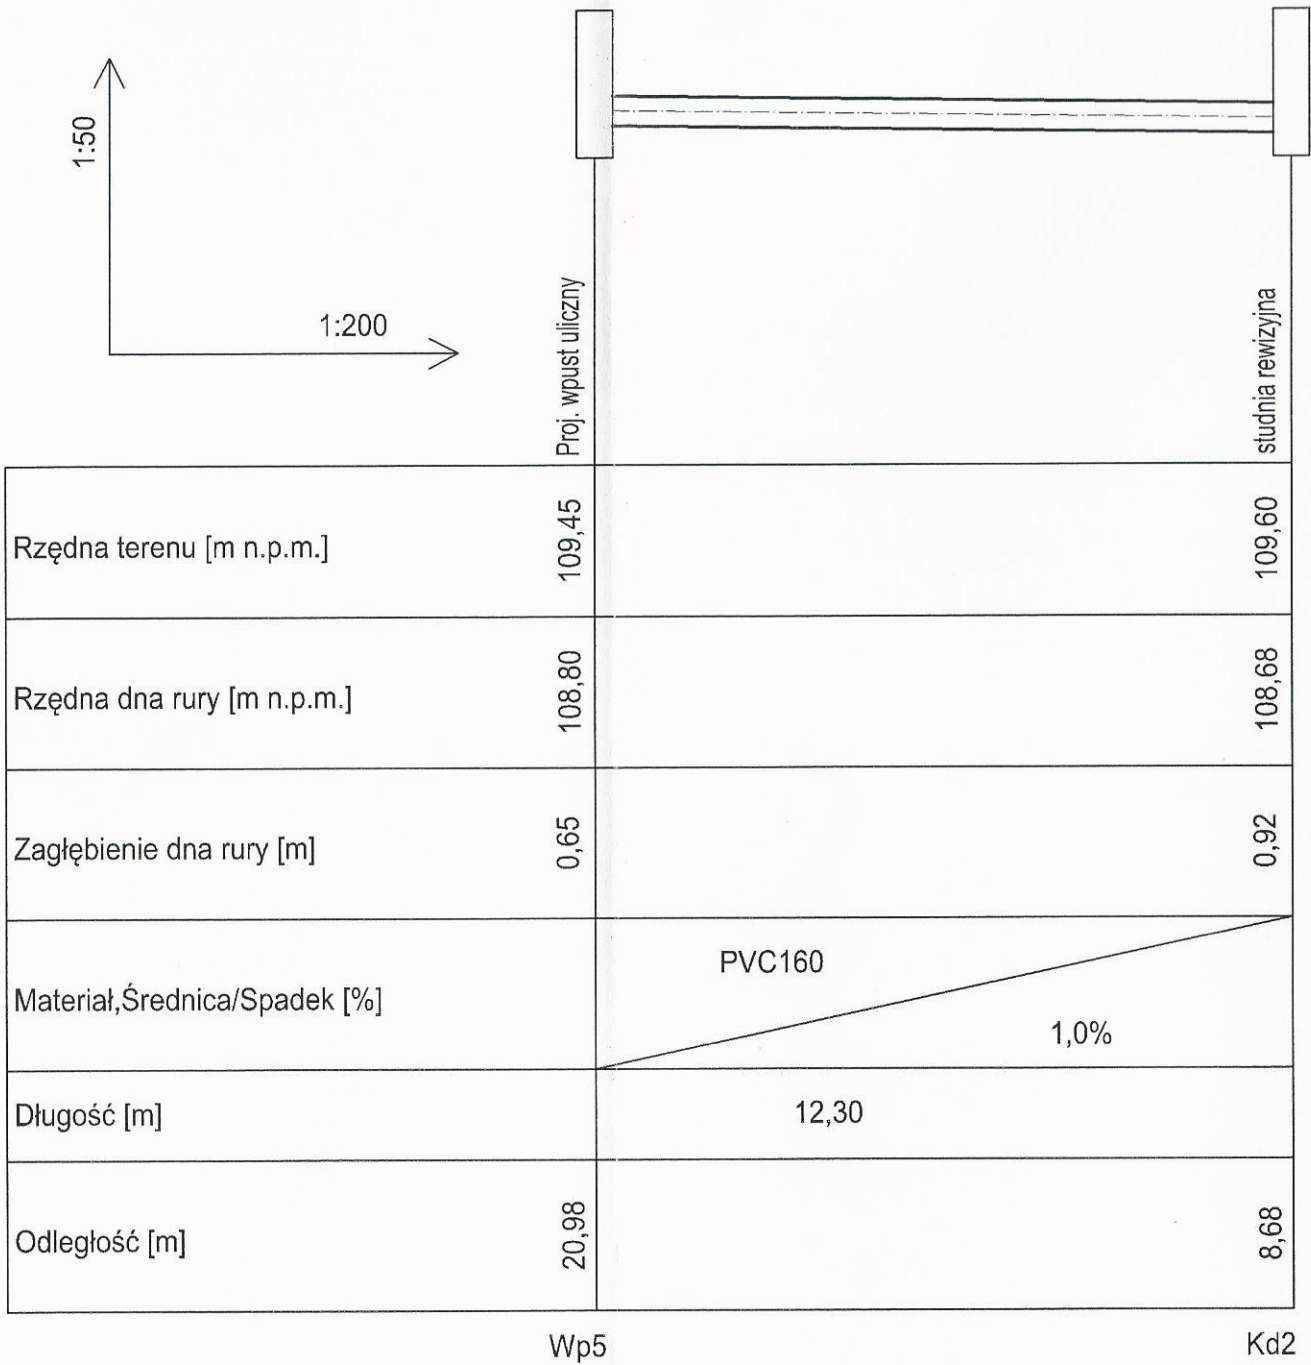

BIURO PROJEKTOWE I NADZÓR BUDOWLANY Rychnowy1b, 77-300 Człuchów tel. kom.: 663 922 034; 609 055 347; tel/fax: 597268037 e-mail: biuro@marcinbartos.pl; marcinbartos4@wp.pl; www.marcinbartos.pl			Data: 20.12. 2015 r.
SANITARNA		Skala: 1:100	Rys. nr: Sz09
Temat:	Profil KD2-WP5		
Nazwa inwestycji:	Zmiana zagospodarowania terenu polegającej na zmianie sposobu użytkowania wraz z rozbudową i przebudową budynku gospodarczego na klub samopomocy dla mieszkańców Gminy Więcbork oraz pomieszczenia socjalne, a także budowie parkingu oraz niezbędnej infrastruktury technicznej		
Adres:	m. Więcbork gm. Więcbork, dz. o nr. ewid. 11/1, 11/3, 12/3, 12/4, 13/3, 13/6, 13/7 oraz części działki nr 3		
Wykonał:	Branża:	Imię i nazwisko, uprawnienia budowlane:	Podpis:
Projektant:	Sanitarna:	mgr inż. <b>Daniel Wiśniewski</b> Upr.: KUP/0152/PWOS/13 do projektowania w spec. sanitarnej	
Projektant: Spr:	Sanitarna:	mgr inż. <b>Sebastian Gwary</b> Upr.: POM/0287/PBS/15 do projektowania bez ograniczeń w spec. sanitarnej	