


# OPIS INWESTYCJI

**NAZWA ZADANIA:** Budowa placu zabaw „Więcborski Maluszek” w Więcborku

**LOKALIZACJA:** Inwestycja obejmuje teren działki nr ew. 43/48, obręb  
Nr 0002, Więcbork, gm. Więcbork

**INWESTOR:** Gmina Więcbork, ul. Mickiewicza 22, 89 - 410 Więcbork

## PROJEKT OPRACOWAŁ:

<b>Funkcja</b>	<b>Podpis:</b>
<b>Imię i Nazwisko</b>	
Projektant: Krystyna Rużniak	<b>PROJEKTANT</b> <i>Krystyna Rużniak</i> Up. Bud. GP-67 7342/165/93 WBPP-NP-1210/25/82 09-400 SEPOLNO, ul. Środzienia 9
Opracował: Michał Bąk	

Więcbork, .....24.06..... 2019 r.

## SPIS ZAWARTOŚCI:

1. Strona tytułowa .....	strona 1
2. Zestawienie zawartości teczek.....	strona 2
3. Opis inwestycji.....	strona 3
4. Rysunki.....	strona 8
5. Uprawnienia.....	strona 17
6. Uzgodnienia.....	strona 21

## OPIS INWESTYCJI

### dla zamierzenia inwestycyjnego p.n.:

Budowa placu zabaw „Więcborski Maluszek” w Więcborku

Inwestycja obejmuje teren działki nr ew. 43/48, obręb Nr 0002 Więcbork, gm. Więcbork

#### I. Przedmiot inwestycji:

Przedmiotem inwestycji jest zagospodarowanie na terenie istniejącego Przedszkola przy ul. Gdańskiej 13, bezpiecznego placu zabaw dla dzieci młodszych (wiek do 3 lat łącznie). Inwestycja obejmuje teren działki nr ewidencyjny 43/48 obręb 0002 Więcbork, gm. Więcbork. Roboty budowlane będą wykonane zgodnie z obowiązującymi normami i przepisami, przez firmę specjalistyczną w formie zgłoszenia budowy nie wymagającej pozwolenia na budowę w Starostwie Powiatowym w Sępólnie Krajeńskim zgodnie z art. 30 ust. 1 ustawy z dnia 7 lipca 1994r. – Prawo budowlane (Dz. U. z 2018r., poz. 1202 z późn. zm.).

Montowane urządzenia zabawowe, nawierzchnia bezpieczna i ogrodzenie będą posiadały odpowiednie certyfikaty lub deklaracje zgodności potwierdzające, że spełniają wymogi norm. Ponadto urządzenia, nawierzchnia i ogrodzenie będą montowane i posadowione zgodnie z instrukcją producenta.

Zgodnie z obwieszczeniem Prezesa Rady Ministrów z dn. 21.12.2015r w sprawie ogłoszenia jednolitego tekstu rozporządzenia Rady Ministrów w sprawie przedsięwzięć mogących znacząco oddziaływać na środowisko (Dz. U. z 2016r., poz. 71) projektowana inwestycja nie zalicza się do przedsięwzięć mogących zawsze znacząco oddziaływać na środowisko oraz do przedsięwzięć mogących potencjalnie znacząco oddziaływać na środowisko. Wobec powyższego realizacja planowanego przedsięwzięcia nie wymaga wydania decyzji o środowiskowych uwarunkowaniach w myśl art. 71 ust. 2 ustawy z dn. 3 października 2008r. o udostępnieniu informacji o środowisku i jego ochronie, udziale społeczeństwa w ochronie środowiska oraz o ocenach oddziaływania na środowisko (Dz. U. z 2013r, poz. 1235 ze zm.).

Ponadto inwestycja nie jest bezpośrednio związana z ochroną obszaru Natura 2000, gdyż nie jest lokalizowane na tym obszarze oraz nie będzie wywierało nań żadnego wpływu.

**Odległość placu zabaw dla dzieci od linii rozgraniczających ulicę, od okien pomieszczeń na pobyt ludzi oraz miejsc gromadzenia odpadów wynosić będzie min. 10,00 m.**

Lokalizację przedsięwzięcia przedstawia rys. nr 1 z lokalizacją inwestycji w skali 1: 500

#### II. Podstawa opracowania:

- Wizja lokalna i pomiary uzupełniające,
- Uzgodnienia techniczne z Inwestorem,
- Aktualne normy i normatywy do projektowania,
- Normy i przepisy budowlane.

#### III. Stan istniejący i uzasadnienie celowości zadania:

1. Zgodnie z wypisem z rejestru gruntów działka nr ew. 43/48, obręb ew. 0002, Więcbork zakwalifikowana jest jako Bi o łącznej powierzchni 0,2728 ha, KW 14407,

2. Przedmiotowe zadanie ma na uwadze poprawę estetyki i wizerunku terenu oraz stworzenie wyodrębnienia miejsca zabaw dla dzieci najmłodszych w wieku do 3 lat.

Przedmiotowy teren znajduje się na terenie Przedszkola Gminnego „Niezapominajka”. W obrębie opisanej powyżej lokalizacji oraz w jej bezpośrednim sąsiedztwie swoje miejsce znajdują: tereny zabudowy mieszkaniowej i usług nieuciążliwych oraz droga publiczna we władaniu ZDW w Bydgoszczy.

Teren przeznaczony do zainwestowania jest terenem płaskim, porośniętym trawą oraz częściowo zadrzewiony - brak wycinki drzewostanu.

Podsumowując niniejsze zadanie ma na celu m.in.:

1. podniesienie standardu terenu,
2. podniesienie komfortu korzystania z terenu,
3. podniesienie estetyki otoczenia,
4. wyodrębnienie miejsca zabaw dla dzieci w wieku do 3 lat łącznie

Ponadto inwestycja nie przewiduje inwazyjnej ingerencji w istniejące uzbrojenie terenu. Gwarantuje się również nienaruszalność wykształtowanych form przyrodniczych.

#### **IV. Zagospodarowanie projektowane:**

Opracowanie niniejsze obejmuje zagospodarowanie istniejącego terenu poprzez:

1. Roboty rozbiórkowe (demontaż istniejącego ogrodzenia i kostki betonowej),
2. Roboty ziemne i niwelację terenu:
  - wykopy pod fundamenty betonowe dla urządzeń placu zabaw oraz słupki ogrodzeniowe,
  - wykopy pod nawierzchnię bezpieczną placu zabaw,
  - rozplantowanie częściowe gruntu oraz przygotowanie podłoża pod posianie trawy.
3. Usunięcie nadmiaru ziemi i karpiny,
4. Wykonanie nawierzchni bezpiecznej gumowej o powierzchni 150m<sup>2</sup>,

##### Specyfika materiałowa:

Nawierzchnia z wylewanego granulatu gumowego o grubości 80 mm w obramowaniu z obrzeży chodnikowych 6x20x100. Kolor nawierzchni ceglany.

Wyrób certyfikowany spełniający wymagania bezpieczeństwa zgodnie z normą PN-EN 1177:2009 oraz posiadający atest PZH.

##### Zestawienie materiału:

- Wylewka gumowa gr. 8cm = 150,00m<sup>2</sup>,
- Obrzeża chodnikowe 6x20x100 = 53,78m
- Ława betonowa z oporem pod obrzeża (0,10x0,11x53,78 + 0,10x0,20x53,78) = 1,67m<sup>3</sup>

##### Przekrój konstrukcyjny nawierzchni:

- Nawierzchnia z wylewanego granulatu absorbującego upadek WSU h= 2,3 gr. 8 cm.,

- Kruszywo łamane stabilizowane mechanicznie gr. 5 cm 0/31,5 mm,
- Kruszywo łamane stabilizowane mechanicznie gr. 15 cm 31,5/63 mm,
- Podsypka piaskowa gr. 10 cm,
- Podłoże rodzime.

5. Montaż nowych urządzeń zabawowych:

Urządzenia muszą być zgodne z normami m. in. PN-EN1177 i PN - EN 1176

• **bujaki na sprężynie - szt. 4,**

Specyfika materiałowa:

- Stal sprężynowa malowana proszkowo,
- Inne elementy metalowe cynkowane lub malowane proszkowo,
- Płyta polietylenowa HDPE lub HPL lub inne tworzywo całkowicie odporne na działanie warunków atmosferycznych,
- Śruby zabezpieczone w plastikowych osłonach,
- Montaż poprzez betonowanie w gruncie( min. beton klasy B-20),

• **karuzela tarczowa - szt. 1,**

Specyfika materiałowa:

- Konstrukcja karuzeli stalowa,
- Siedziska - płyta HDPE lub HPL lub inne tworzywo całkowicie odporne na działanie warunków atmosferycznych, antypoślizgowa,
- Podstawa karuzeli - blacha aluminiowa ryflowana,
- System ochronny stali - ocynk +malowanie proszkowe,
- Część obrotowa łożyskowana, napędzana siłą rąk - wbudowana kierownica.

• **piaskownica z przykryciem i zadaszeniem - szt. 1,**

Specyfika materiałowa:

Konstrukcja piaskownicy drewniana lub z płyty polietylenowej HDPE lub lekkiego laminatu HPL o wymiarach min. 3,00 x 3,00 m, z siedziskami w pełni odpornymi na działanie warunków atmosferycznych.

Połączenia śrubowe zabezpieczone plastikowymi zaślepkami.

Możliwość montażu piaskownicy w 2-ch wariantach:

- Piaskownica z zadaszeniem z tkaniny odpornej na działanie warunków atmosferycznych montowanym na słupach stalowych nośnych. Zadaszenie to może również pełnić funkcję przykrycia piaskownicy.
- piaskownica wyposażona oddzielnie w przykrycie np. zasuwane , zamykane (drewno, płyta HDPE, HPL ) i oddzielne zadaszenie wykonane z tkaniny odpornej na działanie warunków atmosferycznych zamontowane na słupach stalowych.  
Słupy nośne zadaszenia wykonane z rur stalowych malowanych proszkowo.  
Pokrowiec - zadaszenie wykonano z tkaniny odpornej na działanie warunków atmosferycznych.

Jeśli dane urządzenie posiada łańcuchy, łączniki, kotwy lub śruby są one zawsze ocynkowane. Drewno rdzeniowe lub bezrdzeniowe, impregnowane próżniowo-ciśnieniowo.

• **huśtawka wahadłowa dwuosobowa - szt. 1**

Specyfika materiałowa:

- Elementy nośne i stalowe - stal ocynkowana malowana proszkowo,
- łańcuchy nierdzewne,

- Wszystkie otwory niebezpieczne oraz wystające elementy śrub i nakrętek osłonięte zaślepkami.
- Połączenia śrubowe zabezpieczone antykorozyjnie przez ocynkowanie.
- Dwa siedziska - kubelkowe zamykane,
- Zakotwienie na stałe w gruncie (beton klasy min. B-20).

6. Montaż nowego ogrodzenia wokół placu o dł. całkowitej 154,50m z paneli systemowych o wysokości 1,5m z min. 3 przetłoczniami na cokoliku prefabrykownym (h = 25cm) w tym furtka (szer. 1,00m) i dwie bramy wjazdowe (szer. 4,00m każda),

Specyfika materiałowa:

- grubość drutów fi 5mm,
- zabezpieczenie - powłoka ocynk i malowanie proszkowe, kolor zieleni,
- montaż paneli za pomocą stalowych słupków ocynkowanych i malowanych proszkowo o przekroju min 60x40 mm zakończonych zaślepkami z tworzywa sztucznego oraz za pomocą obejm,
- podmurówka (preferowana gładka) oraz betonowe łączniki,
- montaż skrzydła furtki na regulowanych zawiasach,
- wyposażenie furtki i bramy: zamek, wkładka, klamka.

7. Wykonanie nawierzchni trawiastej o pow. 250m<sup>2</sup>.

Po przeprowadzeniu robót ziemnych, tj. rozplantowaniu częściowym gruntu, jego zniwelowaniu należy teren obsiać trawą.

**V. Ochrona zabytków**

Obszar na którym projektowane jest przedmiotowe zadanie nie wchodzi w obręb żadnej ze stref ochrony konserwatorskiej. Jeżeli w trakcie prac ziemnych odkryty zostanie przedmiot posiadający cechy zabytku, należy wstrzymać roboty ziemne, a przedmiot i miejsce znalezienia zabezpieczyć i niezwłocznie powiadomić o tym fakcie właściwego Konserwatora Zabytków lub Burmistrza Więcborka (zgodnie z art. 32 ust. 1 ustawy o ochronie zabytków i opiece nad zabytkami – Dz. U. z 2018 r. poz. 2067, z późn. zm.).

**VI. Roboty przygotowawcze i rozbiórkowe:**

Do kategorii robót przygotowawczych należą m. in. roboty pomiarowe, których przeprowadzenie ma na celu wyznaczenie położenia obiektu na gruncie, natomiast do robót rozbiórkowych, demontaż ogrodzenia i kostki betonowej.

**VII. Roboty ziemne:**

Po zakończeniu robót przygotowawczych i rozbiórkowych przeprowadzić należy roboty ziemne, tj. :

- wykopy pod fundamenty betonowe dla urządzeń placu zabaw oraz słupki ogrodzeniowe ,
- wykopy pod nawierzchnię bezpieczną placu zabaw,
- rozplantowanie częściowe gruntu oraz przygotowanie podłoża pod posianie trawy.

**VIII. Roboty porządkowe:**

Do kategorii projektowanych robót porządkowych zalicza się roboty mające na celu przywrócenie miejsca montażu i terenu przyległego do należytego porządku.

#### IX. Ochrona istniejącego uzbrojenia

Teren, na którym projektuje się montaż urządzenia posiada uzbrojenie ziemne:

- kable energetyczne,
- kable telekomunikacyjne,
- sieć wodociągową,

Zgodnie z planem zagospodarowania nawierzchnia bezpieczna oraz urządzenia zabawowe zostaną odsunięte od istniejącego uzbrojenia :

- min. 1,00 m od kabla ziemnego n.n.,
- min. 0,5m od kabla ziemnego TP,

W przypadku kolizji z uzbrojeniem niezainwentaryzowanym roboty wykonywać ręcznie. Wszystkie napotkane przewody podziemne na trasie wykonywanego wykopu, powinny być zabezpieczone przed uszkodzeniem. W miejscach zbliżeń w przypadku odkrycia urządzeń z linia kablową energetyczną i telekomunikacyjną **zastosować rury ochronne dwudzielne fi 110 .**

Opracował:



Projektant:



**RYSUNKI**

Powiatowy zasób geodezyjny i kartograficzny	
Organ prowadzący państwowy zasób geodezyjny i kartograficzny	STAROSTA SĘPOLEŃSKI
Nazwa materiału zasobu	MAPA ZASADNICZA
Identyfikator ewidencyjny materiału zasobu	P.0413.04 - 281612
Data wykonania kopii	24.06.2019
Imię, nazwisko i podpis osoby reprezentującej organ	

Województwo: kujawsko-pomorskie  
Powiat: sępoleński  
Jednostka ewidencyjna: 041304\_4, Więcbork - M  
Obręb: 0002, Więcbork 2

MAPA ZASADNICZA

SKALA 1:500

obr. Więcbork 2 0002: dz. 43/48


Sekcje mapy: 6.198.16.04.4.3; 6.198.16.04.4.4; 6.198.16.04.4.2; 6.198.16.04.4.1

Zwolnione z uszczerbek opłaty skarbowej art. 3 ustawy o opłacie skarbowej z dnia 16 listopada 2006 r. (Dz. U. z 2006 nr 225 poz. 1635)

PLAN LOKALIZACJI INWESTYCJI

Nazwa zadania: Budowa placu zabaw „Więcborski Maluszek” w Więcborku  
Inwestor: Gmina Więcbork ul. Mickiewicza 22, 89 - 410 Więcbork  
Lokalizacja: dz. nr ew. 43/48 obręb Nr 0002 Więcbork, gm. Więcbork

Nazwa zadania: Budowa placu zabaw „Więcborski Maluszek” w Więcborku	Investor: Gmina Więcbork, ul. Mickiewicza 22, 89-410 Więcbork
Objekt: Plan lokalizacji inwestycji	Adres: dz. nr ew. 43/48 obręb Nr 0002 Więcbork
Skala: 1:500	Branża: Mała architektura
Opracował i data: mgr inż. Michał Bąk	Projektant i data: Krystyna Ruźniak
	Rys. nr 1
	24.06.2019

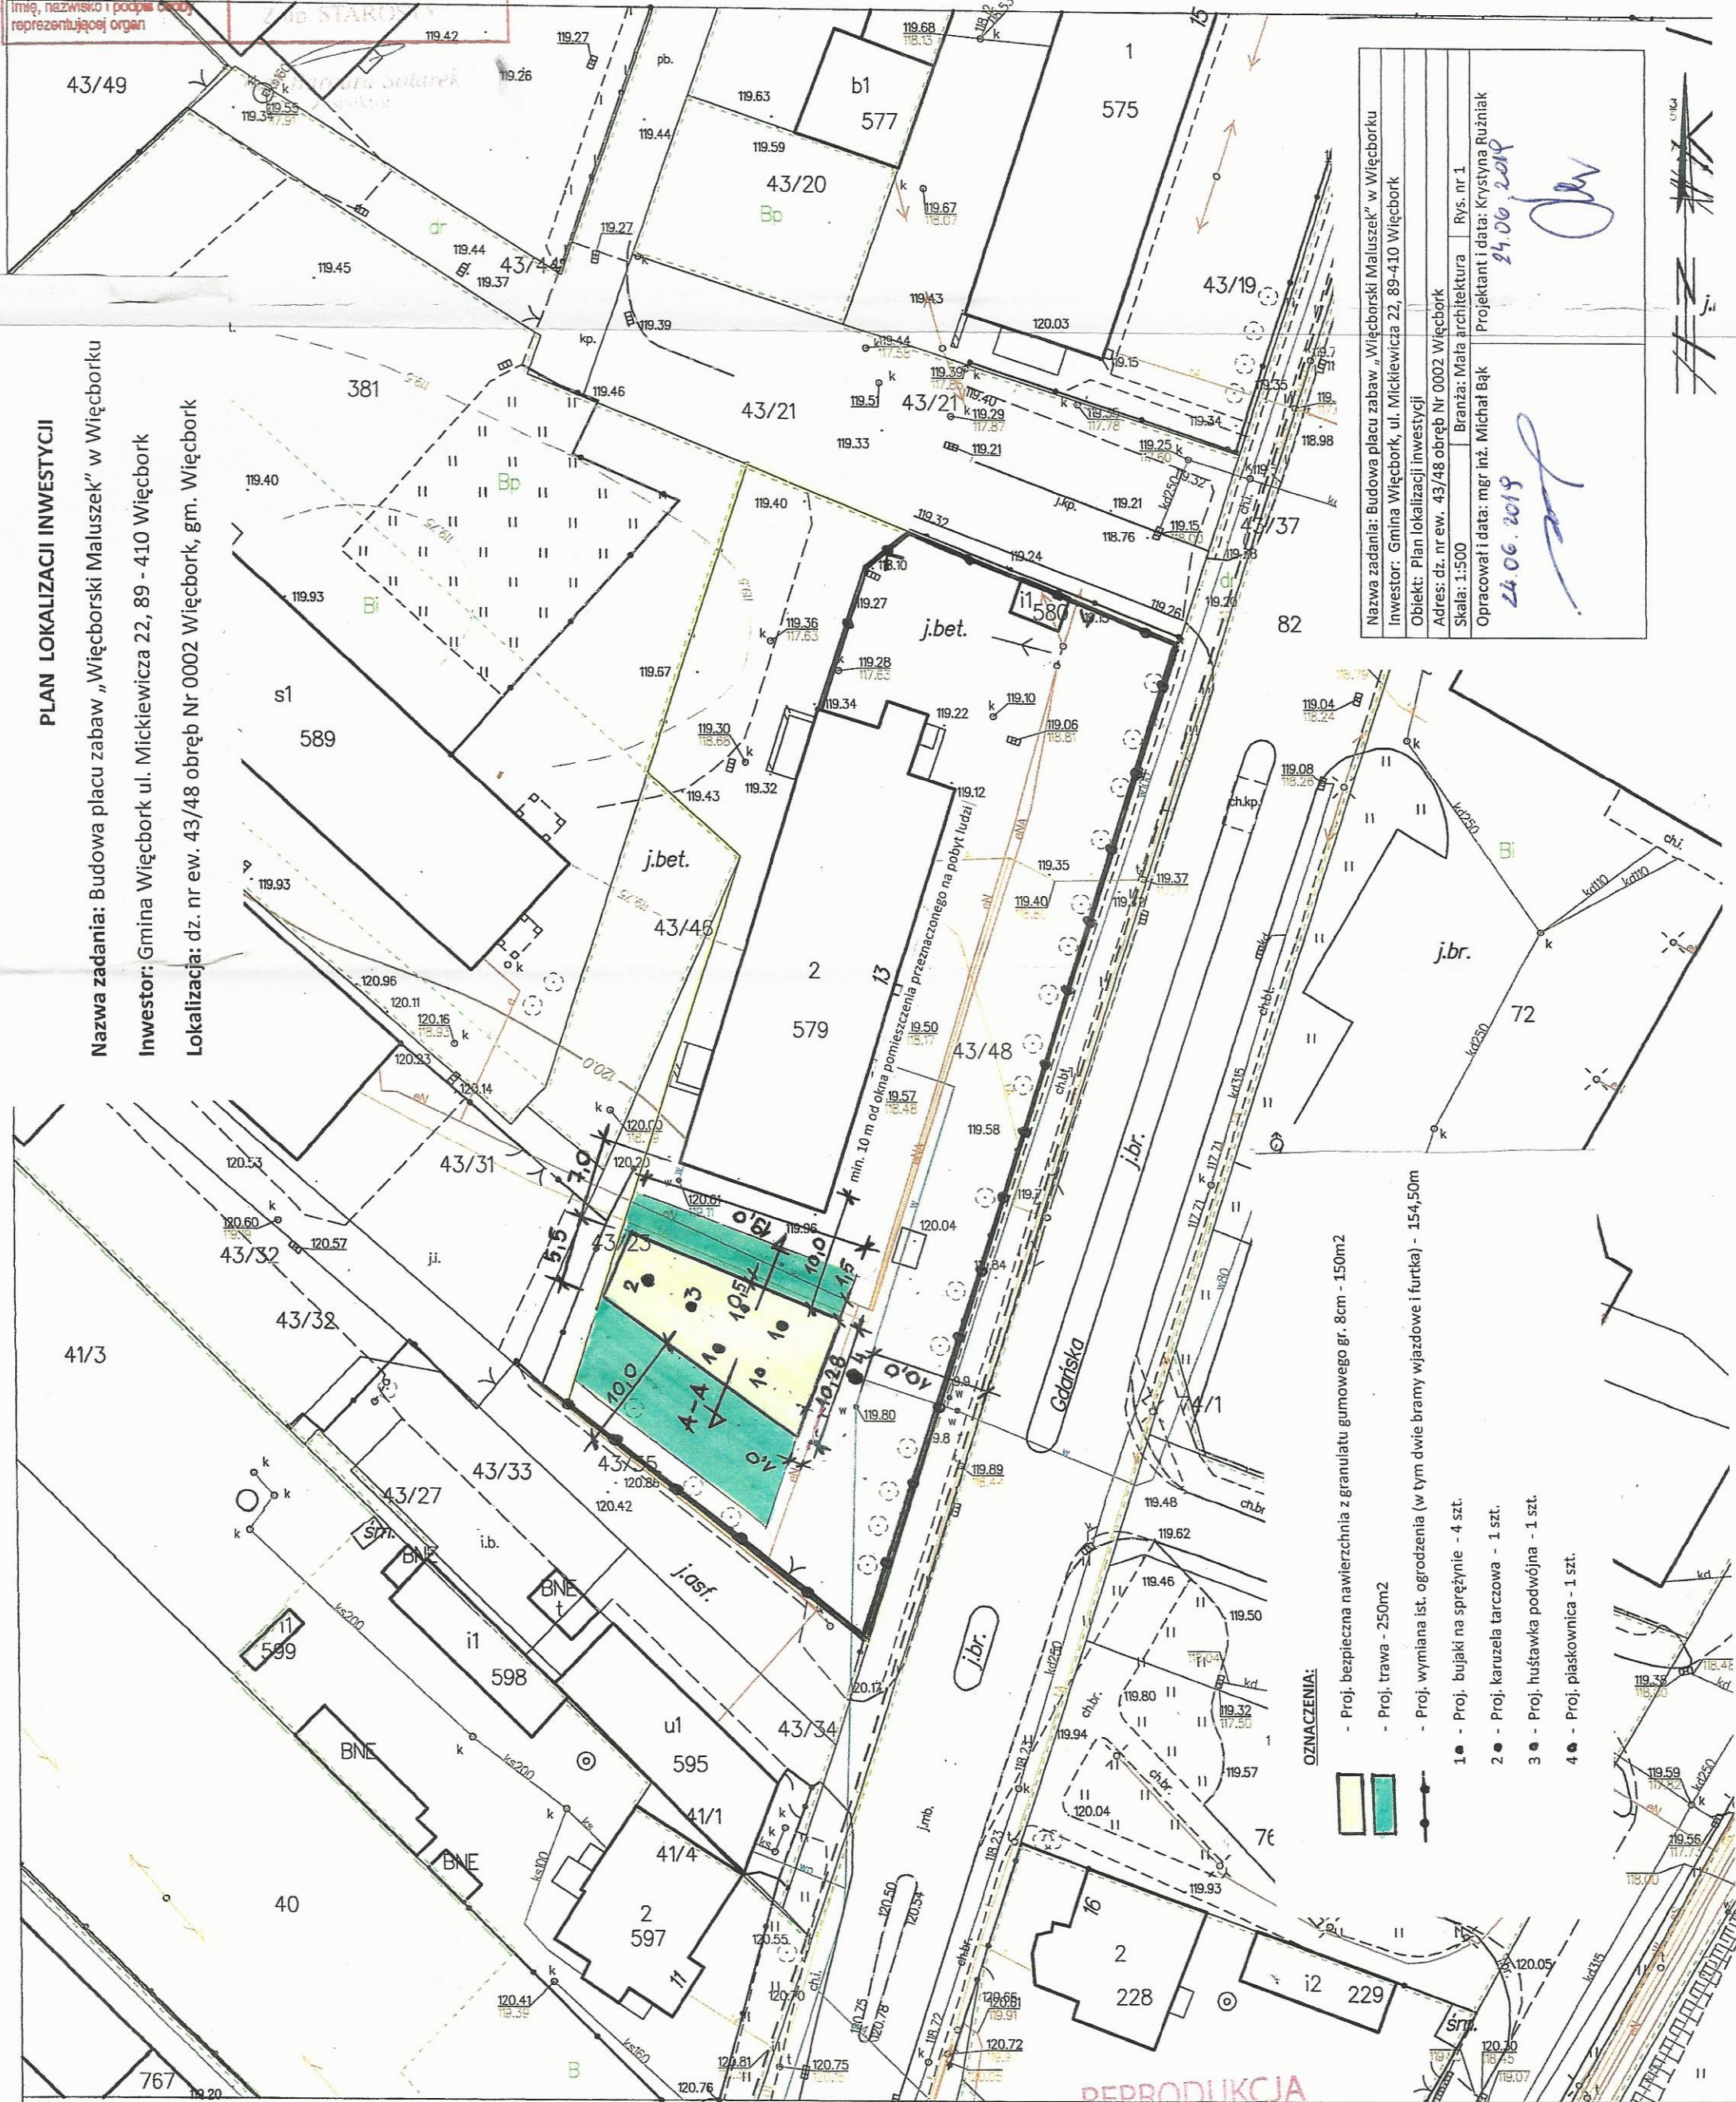


- OZNACZENIA:**
- Proj. bezpieczna nawierzchnia z granulatu gumowego gr. 8cm - 150m2
  - Proj. trawa - 250m2
  - Proj. wymiana ist. ogrodzenia (w tym dwie bramy wjazdowe i furtka) - 154,50m
  - 1 ● - Proj. bujaki na sprężynie - 4 szt.
  - 2 ● - Proj. karuzela tarczowa - 1 szt.
  - 3 ● - Proj. huśtawka podwójna - 1 szt.
  - 4 ● - Proj. piaskownica - 1 szt.

REPRODUKCYJA  
WZBRONIONA

Niniejsza mapa nie może służyć  
do celów projektowych

# PRZEMÓW KONSTRUKCYJNY A-A

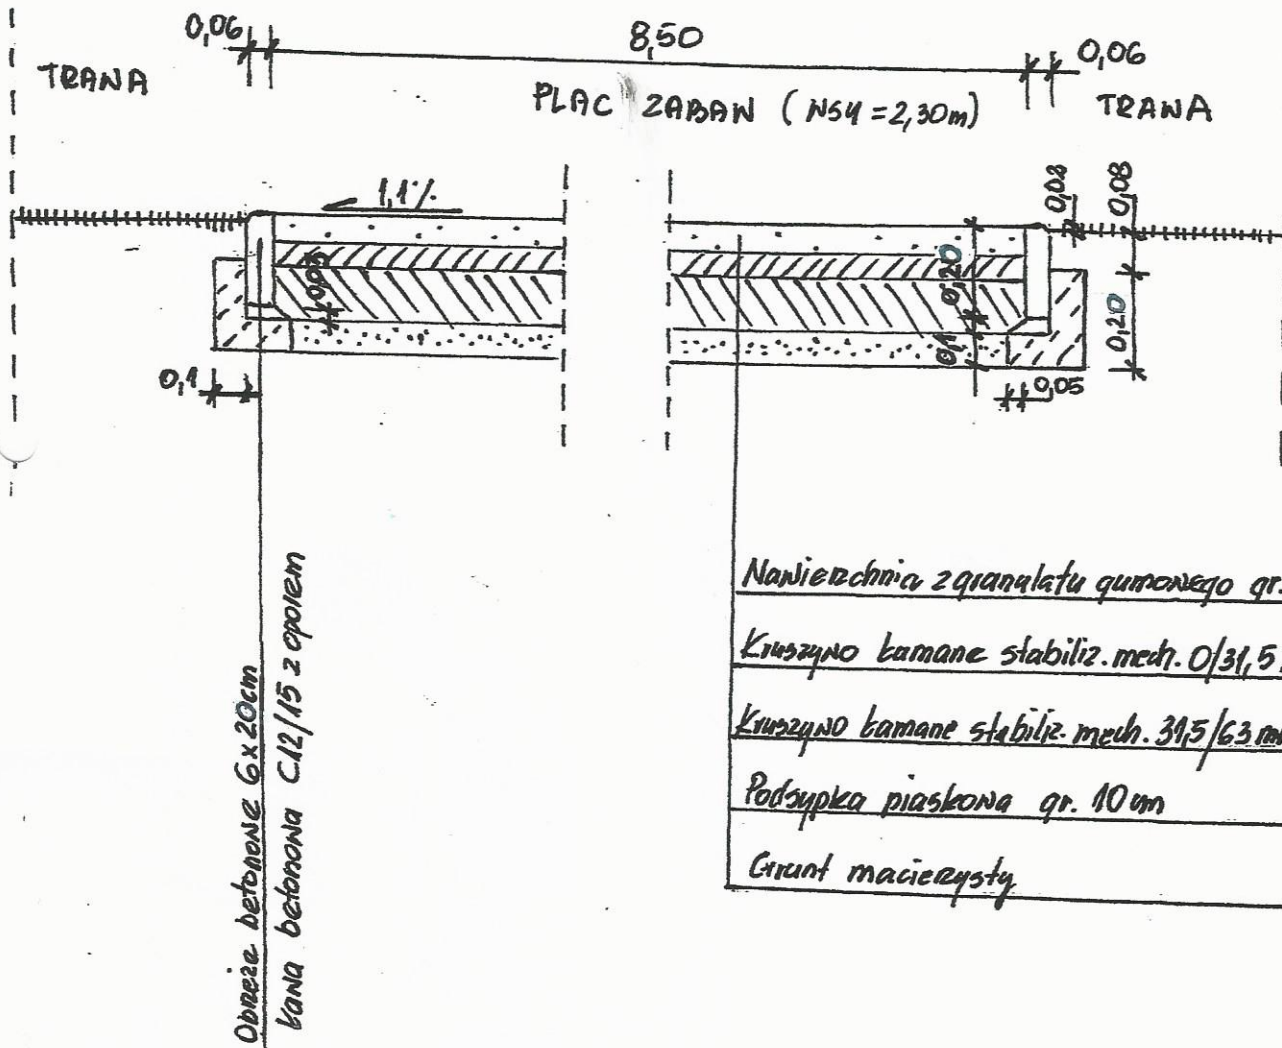

Nazwa zadania: Budowa placu zabaw „Więcborski Maluszek” w Więcborku.		
Inwestor: Gmina Więcbork, ul. Mickiewicza 22, 89-410 Więcbork		
Obiekt: Przekrój konstrukcyjny		
Adres: dz. nr ew. 43/48, obręb Nr 0002 Więcbork		
Skala: 1:20	Branża: Mała Architektura	Rys. nr 2
Opracował i data: mgr inż. Michał Bąk 21.06.2019	Projektant i data: Krystyna Ruźniak 21.06.2019	
<p>Krystyna Ruźniak</p> <p>Up. Bud. Nr KZ 7342/165/93</p> <p>WBPP-NP-7210/25/82</p> <p>89-400 SEPÓLNO ul. Ogrodzenia 9</p>		





# PLAN LOKALIZACJI INWESTYCJI ZE STREFAMI BEZPIECZEŃSTWA


**Nazwa zadania:** Budowa placu zabaw „Więcborski Maluszek” w Więcborku

**Inwestor:** Gmina Więcbork ul. Mickiewicza 22, 89 - 410 Więcbork

**Lokalizacja:** dz. nr ew. 43/48 obręb Nr 0002 Więcbork, gm. Więcbork



## OZNACZENIA:

-  - Proj. bezpieczna nawierzchnia z granulatu gumowego gr. 8cm - 150m<sup>2</sup>
-  - Proj. wymiana ist. ogrodzenia (w tym dwie bramy wjazdowe i furtka) - 154,50m
-  - Proj. strefy bezpieczeństwa
- 1 - Proj. bujaki na sprężynie - 4 szt.
- 2 - Proj. karuzela tarczowa - 1 szt.
- 3 - Proj. huśtawka podwójna - 1 szt.
- 4  - Proj. piaskownica - 1 szt.

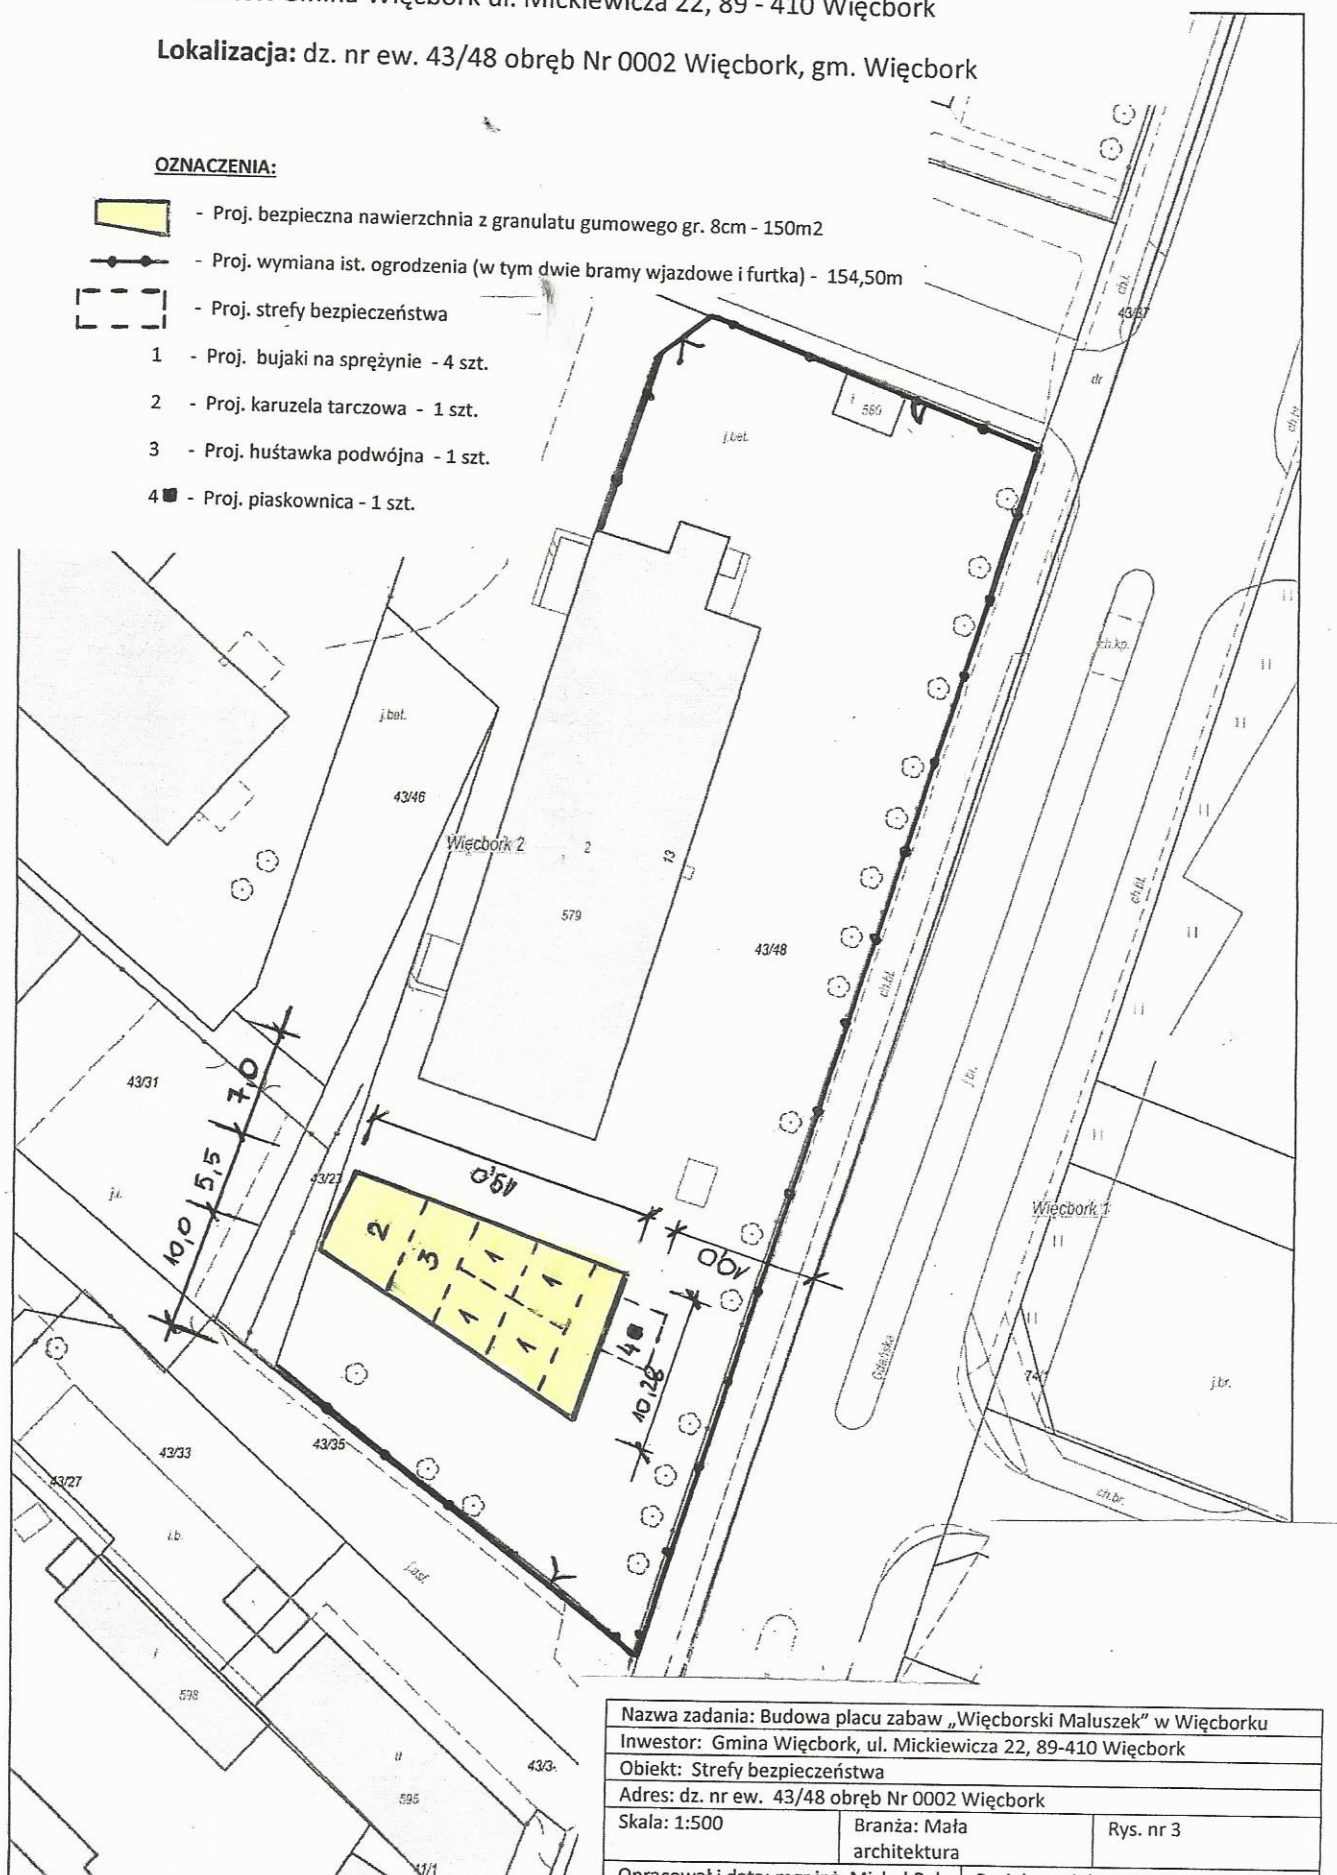

Nazwa zadania: Budowa placu zabaw „Więcborski Maluszek” w Więcborku		
Inwestor: Gmina Więcbork, ul. Mickiewicza 22, 89-410 Więcbork		
Obiekt: Strefy bezpieczeństwa		
Adres: dz. nr ew. 43/48 obręb Nr 0002 Więcbork		
Skala: 1:500	Branża: Mała architektura	Rys. nr 3
Opracował i data: mgr inż. Michał Bąk 21.06.2019		Projektant i data: Krystyna Ruźniak 21.06.2019



# PRZYKŁADOWE BUJAKI NA SPRĘŻYNIE

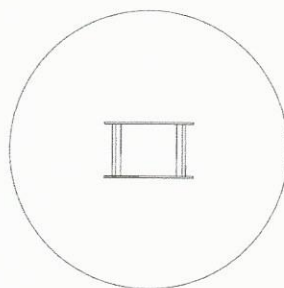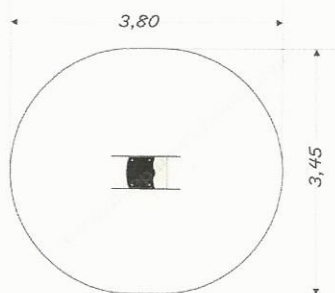



Ø 2,50 m

Nazwa zadania: Budowa placu zabaw „Więcborski Maluszek” w Więcborku.		
Inwestor: Gmina Więcbork, ul. Mickiewicza 22, 89-410 Więcbork		
Obiekt: Przykładowe bujaki na sprężynie		
Adres: dz. nr ew. 43/48 ,obręb Nr 0002 Więcbork		
Skala: 1:500	Branża: Mała Architektura	Rys. nr 4
Opracował i data: mgr inż. Michał Bąk 21.06.2019		Projektant i data: Krystyna Ruźniak 21.06.2019
		PROJEKTANT Krystyna Ruźniak Up. Bud. GP-K2 7342/165/93 WBPP-NP-7210/25/82 89-400 SEPÓLNO, ul. Odrodzenia 9
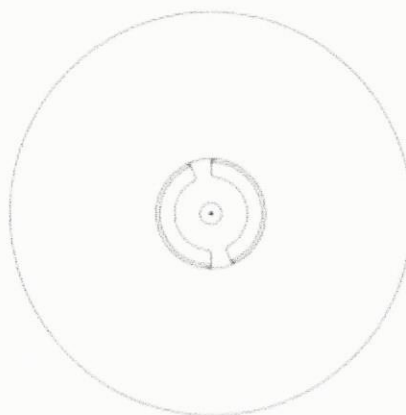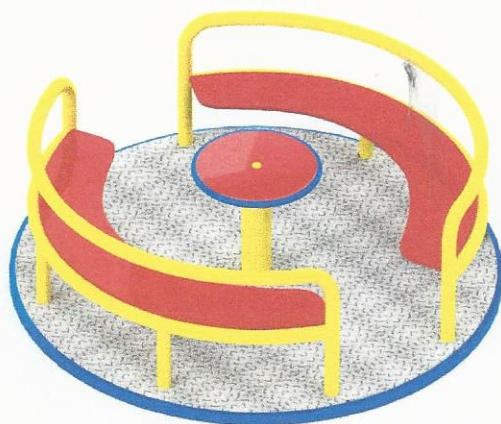
# PRZYKŁADOWA KARUZELA




Ø 5,50 m

Nazwa zadania: Budowa placu zabaw „Więcborski Maluszek” w Więcborku.		
Inwestor: Gmina Więcbork, ul. Mickiewicza 22, 89-410 Więcbork		
Obiekt: Przykładowa karuzela		
Adres: dz. nr ew. 43/48, obręb Nr 0002 Więcbork		
Skala: 1:500	Branża: Mała Architektura	Rys. nr 5
Opracował i data: mgr inż. Michał Bąk 21.06.2018		Projektant i data: Krystyna Ruźniak 21.06.2018
		<b>PROJEKTANT</b>  Krystyna Ruźniak Up. Bud. 0002 7347/165/03 WBPP-MP-7210/25/02 09-400 SEPOLNO 01 000000000

## PRZYKŁADOWE PIASKOWNICE Z PRZYKRYCIEM I ZADASZENIEM

WERSJA NR 1

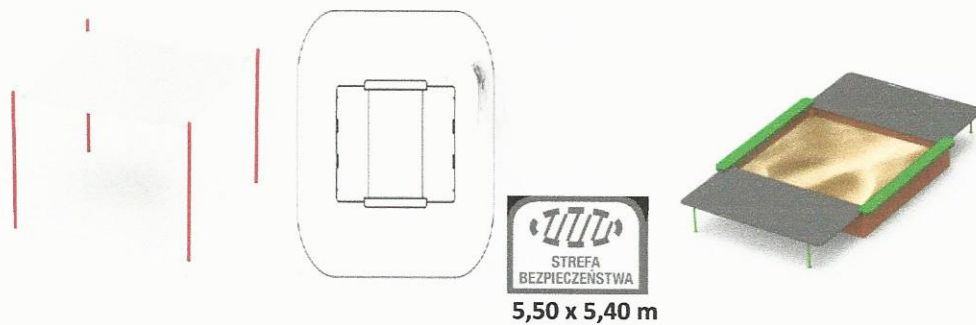


WERSJA NR 2





Nazwa zadania: Budowa placu zabaw „Więcborski Maluszek” w Więcborku.		
Inwestor: Gmina Więcbork, ul. Mickiewicza 22, 89-410 Więcbork		
Obiekt: Przykładowe piaskownice z przykryciem i zadaszeniem		
Adres: dz. nr ew. 43/48 ,obręb Nr 0002 Więcbork		
Skala: 1:500	Branża: Mała Architektura	Rys. nr 6
Opracował i data: mgr inż. Michał Bąk 21.06.2018		Projektant i data: Krystyna Ruźniak 21.06.2018
		 Krystyna Ruźniak Up. Bud. G. KZ 7342/165/93 WBPP-NP-7210/25/82 69-400 SĘPÓLNO, ul. Odrodzenia 9
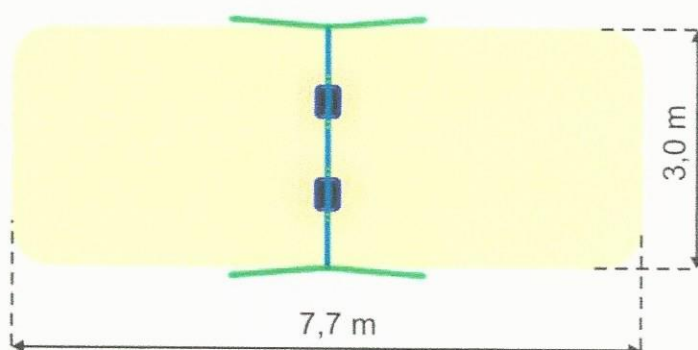
## PRZYKŁADOWA DWUOSOBOWA HUŚTAWKA WAHADŁOWA




Strefa bezpieczeństwa

Nazwa zadania: Budowa placu zabaw „Więcborski Maluszek” w Więcborku.		
Inwestor: Gmina Więcbork, ul. Mickiewicza 22, 89-410 Więcbork		
Obiekt: Przykładowa huśtawka dwuosobowa wahadłowa		
Adres: dz. nr ew. 43/48, obręb Nr 0002 Więcbork		
Skala: 1:500	Branża: Mała Architektura	Rys. nr 7
Opracował i data: mgr inż. Michał Bąk 21.06.2019 		Projektant i data: Krystyna Ruźniak 21.06.2019 <b>PROJEKTANT</b>  Krystyna Ruźniak Up. Bud. GP-KZ 7342/165/93 WBPP-NP-7210/25/82 09-400 SEPOLNO ul. Odrodzenia 9


PRZYKŁADOWY PANEL OGRODZENIOWY + BRAMA + FURTKA

PANEL OGRODOWY:

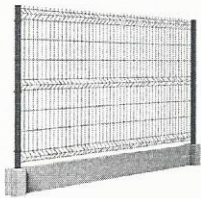


- SZEROKOŚĆ PANELA: 2500 (mm),
- WYSOKOŚĆ PANELA: 1530 (mm), min. 3 przetłoczenia
- GRUBOŚĆ DRUTÓW: fi 5mm
- POWŁOKA: ocynk + malowanie proszkowe
- KOLOR: zieleń
- ROZSTAW DRUTÓW: 50 x 200
- SŁUPEK: ocynkowany, pomalowany proszkowo kolor zieleń, 60/40/h=2,2m, 3 obejmy
- PODMURÓWKA: betonowa h=25cm gładka

FURTKA + BRAMA WJAZDOWA:

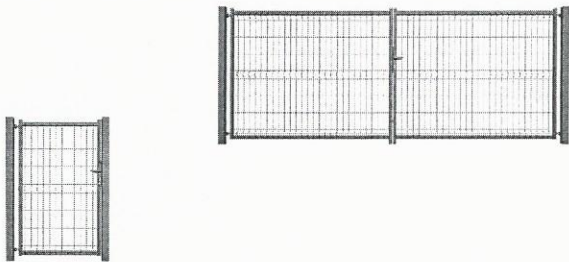

- SZEROKOŚĆ: Furtka 1000 (mm), brama wjazdowa 4000 (mm)
- WYSOKOŚĆ: w najwyższym punkcie 1530 (mm),
- GRUBOŚĆ DRUTÓW: fi 5mm
- POWŁOKA: ocynk + malowanie proszkowe
- KOLOR: zieleń

Nazwa zadania: Budowa placu zabaw „Więcborski Maluszek” w Więcborku.		
Inwestor: Gmina Więcbork, ul. Mickiewicza 22, 89-410 Więcbork		
Obiekt: Przykładowy panel ogrodzeniowy + brama + furtka		
Adres: dz. nr ew. 43/48 ,obręb Nr 0002 Więcbork		
Skala: -	Branża: -	Rys. nr 8
Opracował i data: mgr inż. Michał Bąk 21.06.2018		Projektant i data: Krystyna Ruźniak 21.06.2018
		PROJEKTANT Krystyna Ruźniak Up. Bud. GP-2 7342/165/93 WBPP-NP-7210/25/82 69-400 SEPO: NO ul. Oczyszczania 3