

Mapa do celó

Nr ewid. zgt.GN.6648.912.2

Skala mapy 1:500

Jednostka ewidencyjna: Wę

Obręb: Runowo Krajskie Oc

Układ geodezyjny: 2000/18,

Sepólno Krajskie 20.04.2020 r.

BUDOWA DROGI GMINNEJ NR 020216C RELACJI
RUNOWO KRAJ. - PUSZCZA - KATARZYNIĘC ORAZ
DROGI LOKALNEJ (WEWNĘTRZNEJ) RUNOWO KRAJ. -
RUNOWO KRAJ. KOŁONIA W ZAKRESIE WŁĄCZENIA
DO DROGI WOJEWÓDZKIEJ NR 242
ŁOBZENICA - WIEĆBORK

PROJEKT ZAGOSPODAROWANIA TERENU


SKALA 1:500

USŁUGI GEODEZYJNE

Cz. 2/2017 z 11.11.13
ul. Kołkuski 28, 89-400 Sepólno K.,
tel./fax 52 398-26-74, tel. 608 679 954,
NIP 554-142-88-64

Zastrzegam się, że opracowana mapa może nie zawierać informacji o przebiegu
przewodów podziemnych, których z powodu braku danych z instytucji
branżowych nie stosowanych metod pomiaru ujęciem jest niemożliwe.

? Wykonanie niniejszej mapy nie było poprzedzone ustaleniami dotyczącymi
ewentualnych służebności gruntowych obciążających grunty położone
w granicach projektowanej inwestycji budowlanej?

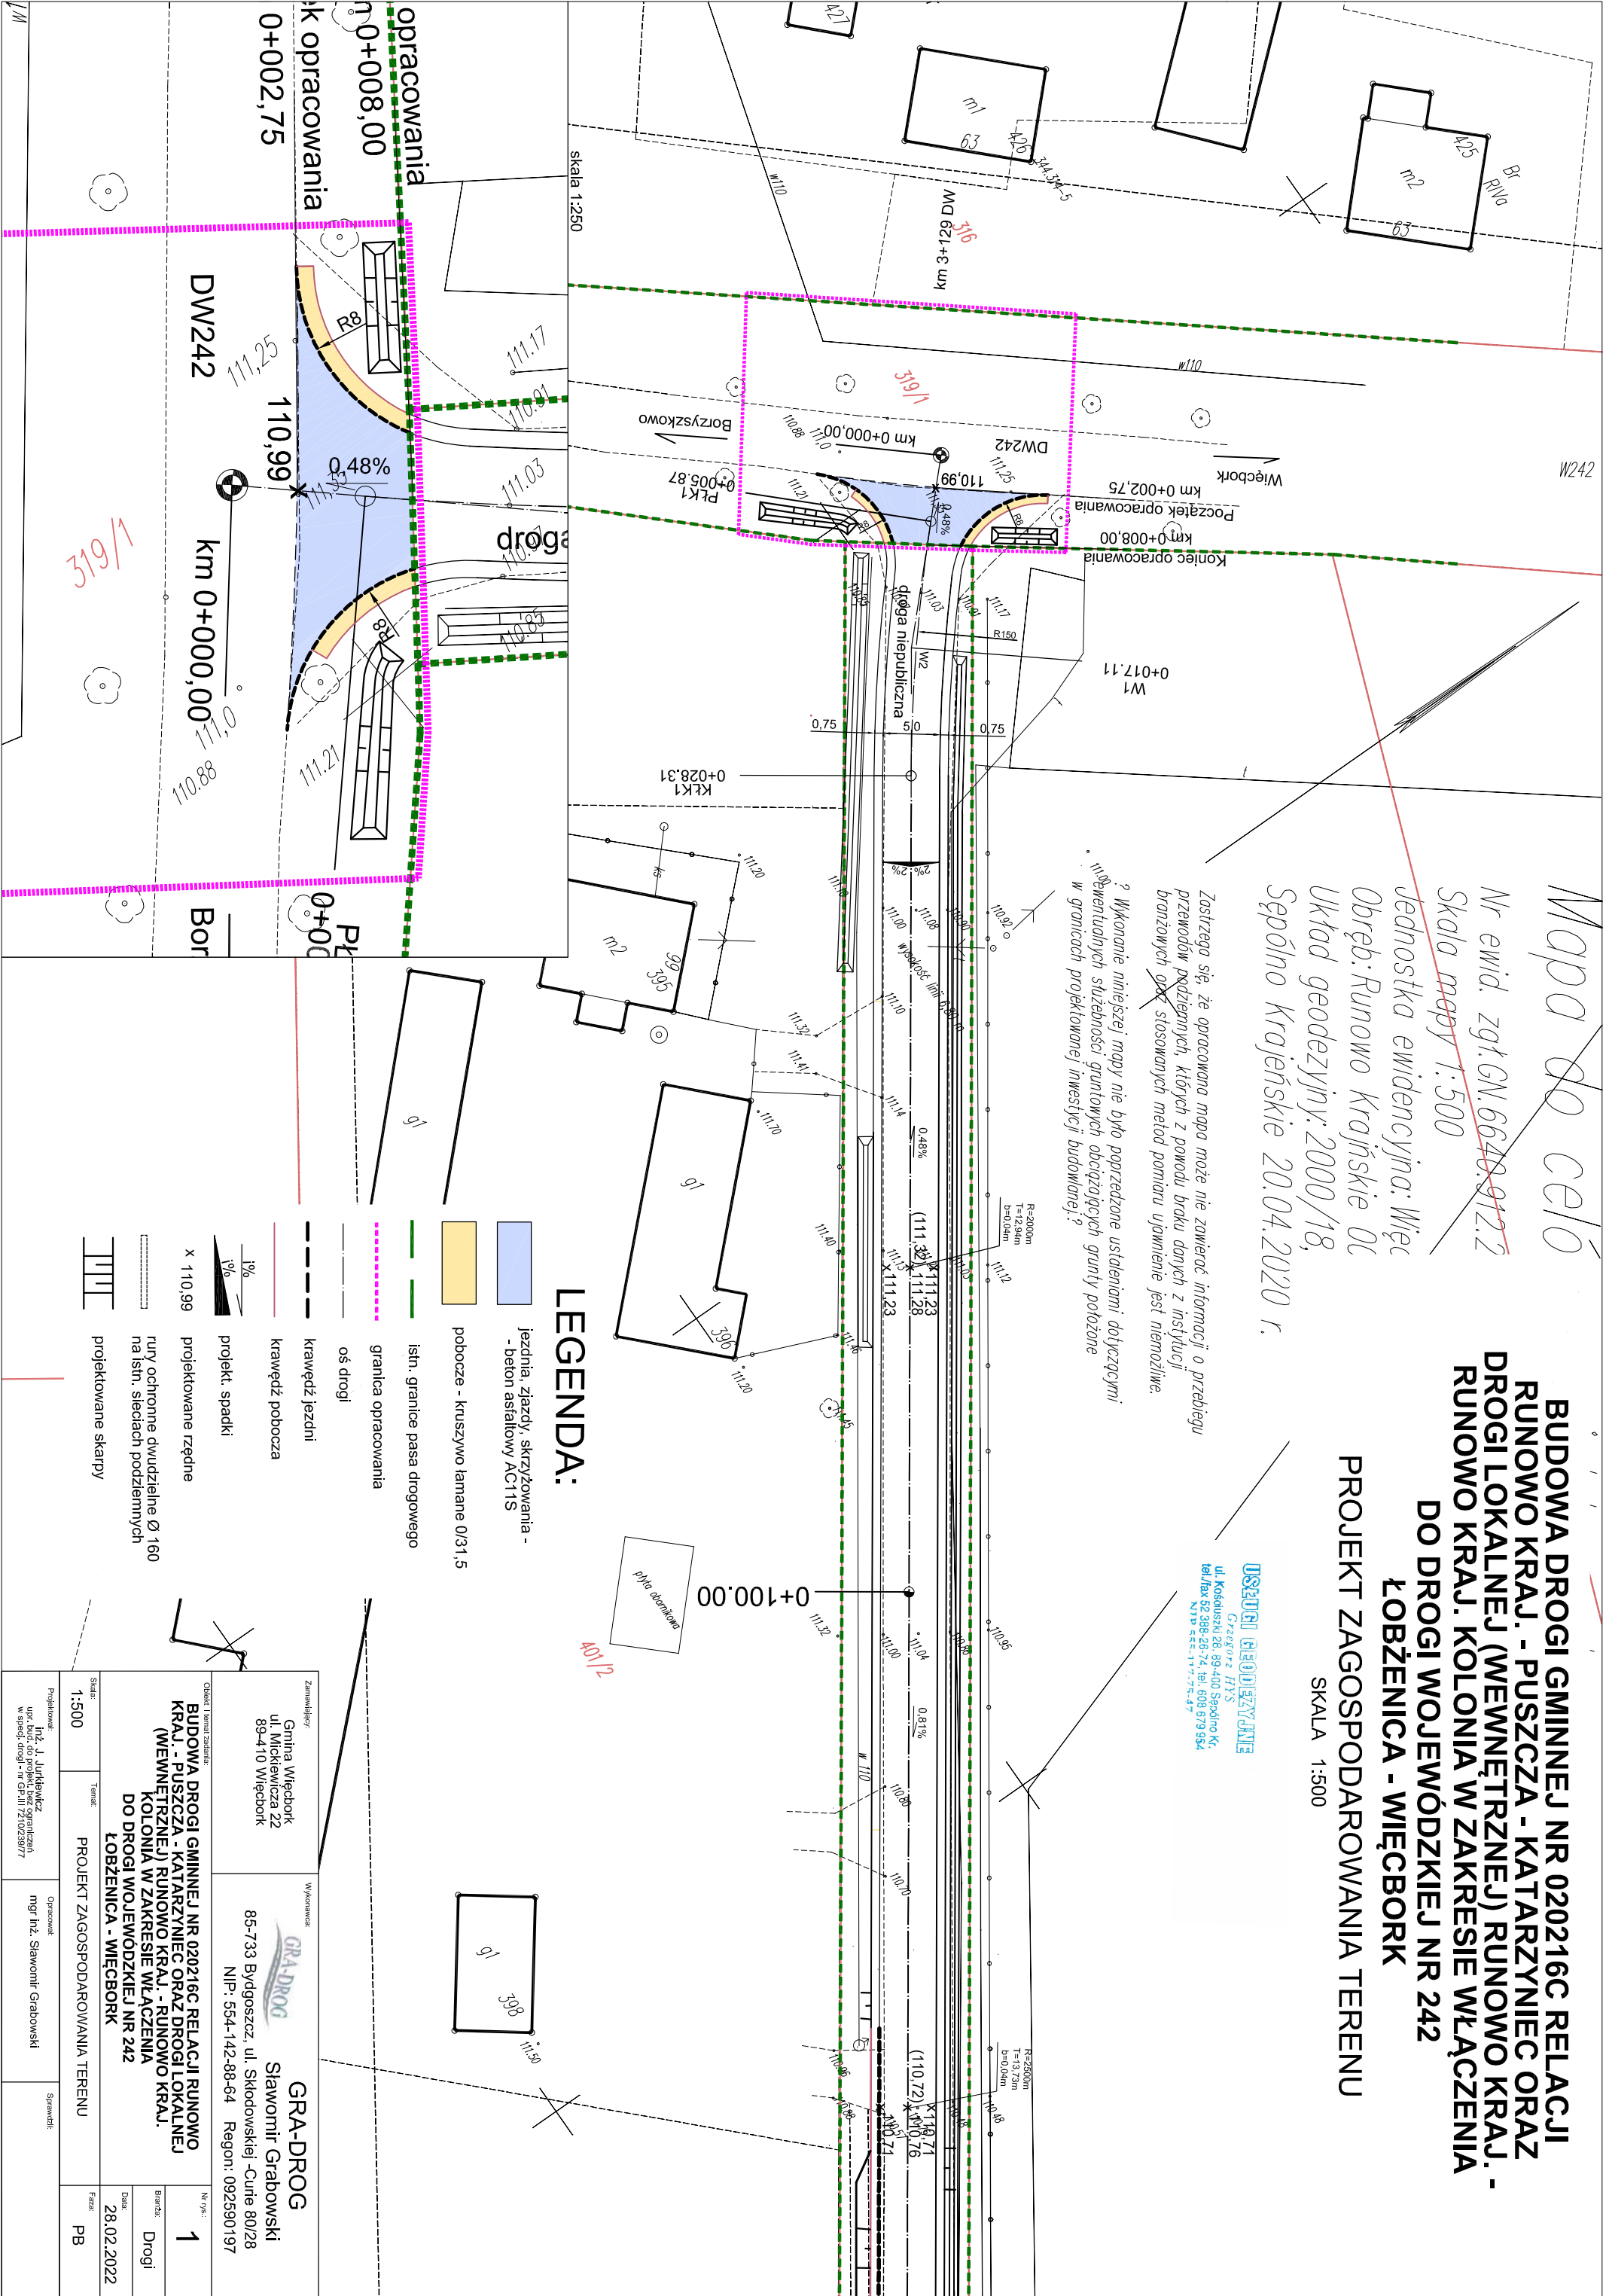

LEGENDA:

- jezdnia, zjazd, skrzyżowania - beton asfaltowy AC11S
- pobocze - kruszywo łamane 0/31,5
- istn. granice pasa drogowego
- granica opracowania
- oś drogi
- krawęż. jezdni
- krawęż. pobocza
- projekt. spadki
- projektowane rzędne
- rury ochronne dwudzielne Ø 160 na istn. ścieżach podziemnych
- projektowane skarpy

Zamawiający: Gmina Więcbork ul. Mickiewicza 22 89-410 Więcbork		Wykonawca: GRA-DROG Sławomir Grabowski 85-733 Bydgoszcz, ul. Skłodowskiej-Curie 80/28 NIP: 554-142-88-64 Regon: 092590197		Nr rys.: 1	
Objekt i temat zadania: BUDOWA DROGI GMINNEJ NR 020216C RELACJI RUNOWO KRAJ. - PUSZCZA - KATARZYNIĘC ORAZ DROGI LOKALNEJ (WEWNĘTRZNEJ) RUNOWO KRAJ. - RUNOWO KRAJ. KOŁONIA W ZAKRESIE WŁĄCZENIA DO DROGI WOJEWÓDZKIEJ NR 242 ŁOBZENICA - WIEĆBORK		Data: 28.02.2022		Brzd.: Drogi	
Skala: 1:500		Temat: PROJEKT ZAGOSPODAROWANIA TERENU		Faza: PB	
Projektant: mgr inż. J. Jurkiewicz upr. bud. do projekt. bez ograniczeń w spec. drogi - nr GP.111.7210239/17		Opracował: mgr inż. Sławomir Grabowski		Sprawdził:	