


PRZEBUDOWA DROGI GMINNEJ NR 020216C RELACJI RUNOWO
KRAJ. - PUSZCZA - KATARZYŃCIEC ORAZ DROGI LOKALNEJ
(WEWNĘTRZNEJ) RUNOWO KRAJ. - RUNOWO KRAJ. KOLONIA

PROJEKT ZAGOSPODAROWANIA TERENU
SKALA 1:500

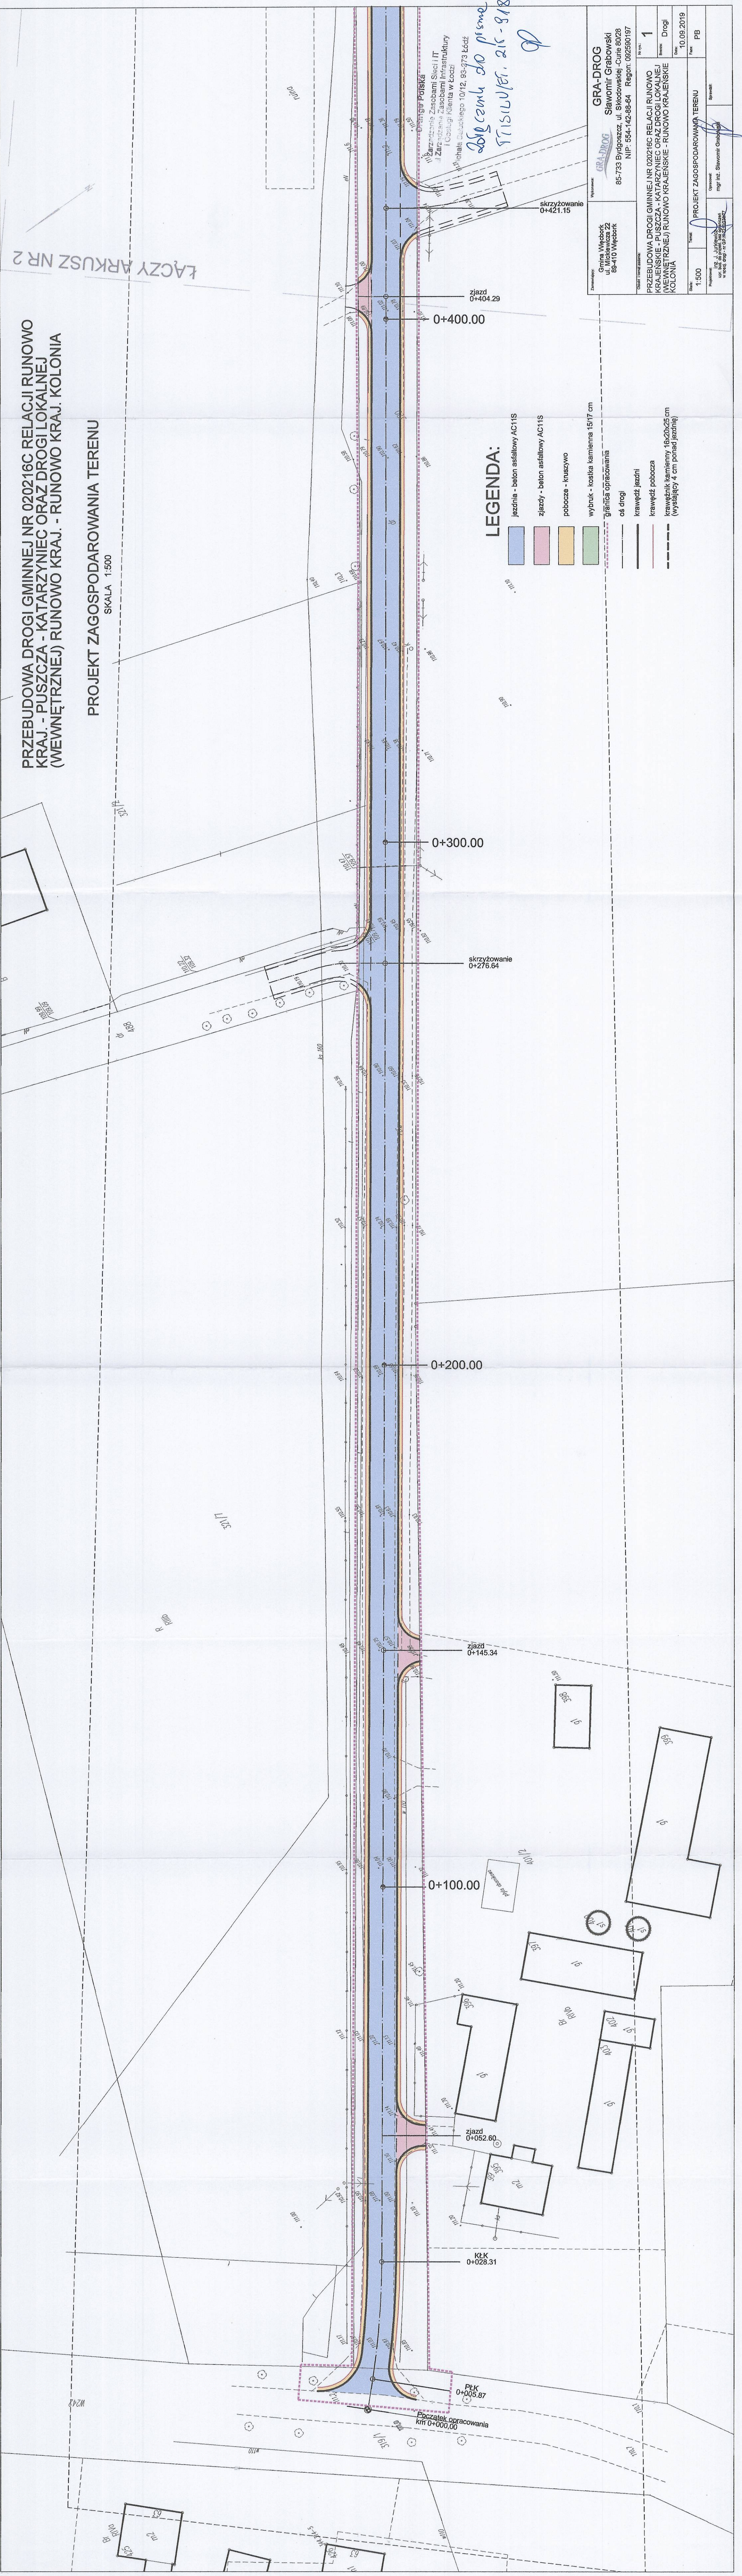

LEGENDA:

- jezdnia - beton asfaltowy AC11S
- zjazd - beton asfaltowy AC11S
- pobocze - kruszywo
- wybruk - kostka kamienna 15/17 cm
- granicza opracowania
- oś drogi
- krawężel jezdni
- krawężel pobocza
- krawężnik kamienny 18x20x25 cm (wysięgający 4 cm ponad jezdnię)

GRA-DROG
Sławomir Grabowski
85-733 Bydgoszcz, ul. Świdowskiej, Curie 80/28
NIP: 554-142-98-64 Regon: 02250197

GRA-DROG
Główna Właścicielka
ul. Mickiewicza 22
88-410 Włocławek

PROJEKT ZAGOSPODAROWANIA TERENU
PRZEBUDOWA DROGI GMINNEJ NR 020216C RELACJI RUNOWO
KRAJ. - PUSZCZA - KATARZYŃCIEC ORAZ DROGI LOKALNEJ
(WEWNĘTRZNEJ) RUNOWO KRAJ. - RUNOWO KRAJ. KOLONIA

1:500

10.09.2019

PB

mgr inż. Sławomir Grabowski

mgr inż. Sławomir Grabowski

1

Drogi

10.09.2019

PB

zobacz do psmc
Tłuszczyk, 215-9183/20