


PRZEBUDOWA DROGI GMINNEJ NR 020216C RELACJI RUNOWO KRAJ. - PUSZCZA - KATARZYNIĘC ORAZ DROGI LOKALNEJ (WEWNĘTRZNEJ) RUNOWO KRAJ. - RUNOWO KRAJ. KOLONIA

PROJEKT ZAGOSPODAROWANIA TERENU
SKALA 1:500

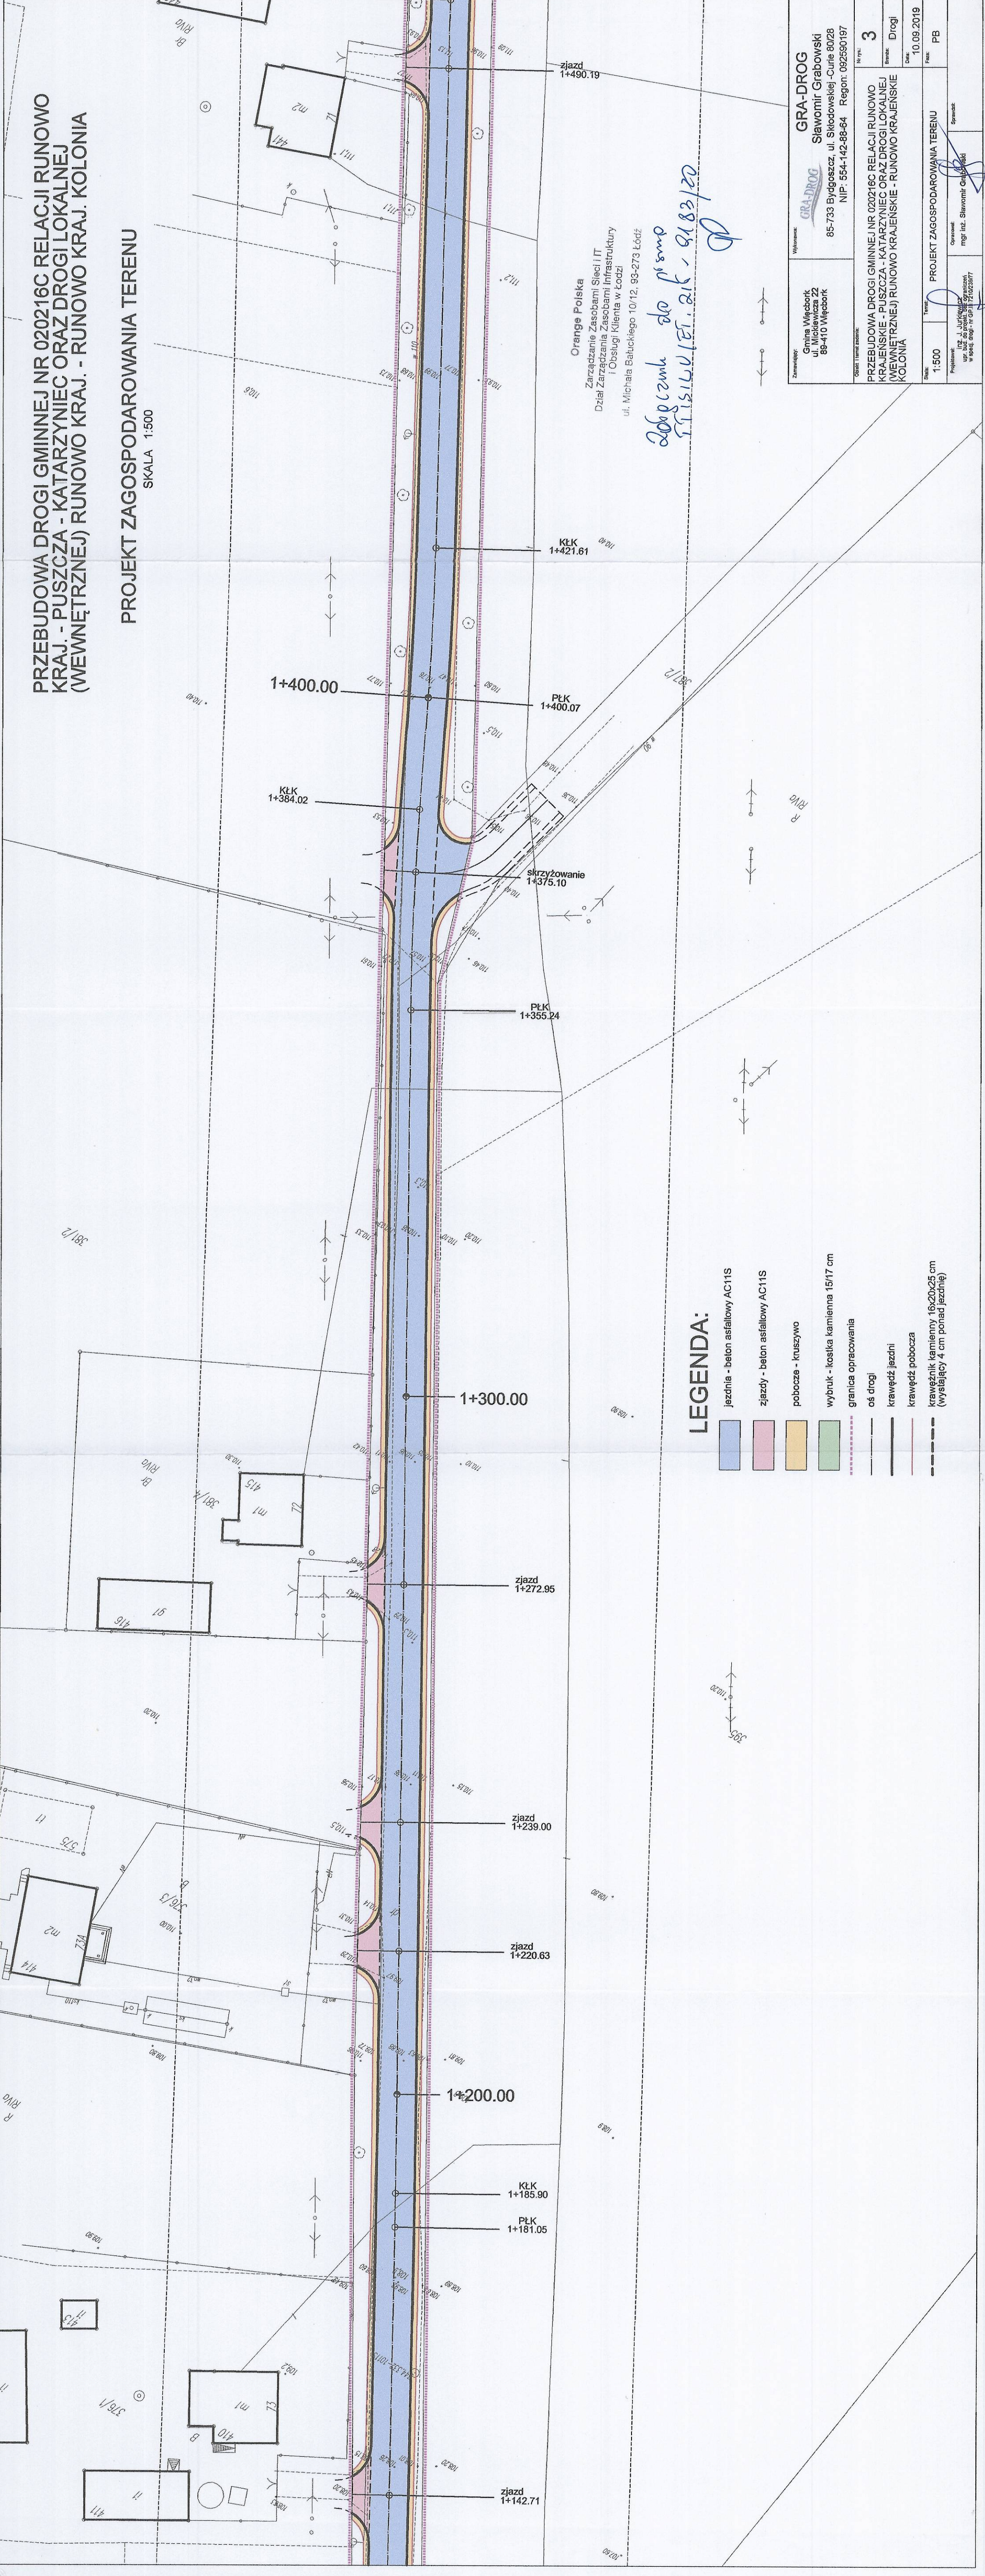

Orange Polska
Zarządzanie Zasobami Sieci i IT
Dział Zarządzania Zasobami Infrastruktury
i Obsługi Klienta w Łodzi
ul. Michała Balcickiego 10/12, 93-273 Łódź

zobacz do psm
515141/15.216 - 9183/20

LEGENDA:

- jezdnia - beton asfaltowy AC11S
- zjazdy - beton asfaltowy AC11S
- pobocze - kruszywo
- wybruk - kostka kamienna 15/17 cm
- granica opracowania
- os drogi
- krawędź jezdni
- krawędź pobocza
- krawężnik kamienny 16x20x25 cm (wysięający 4 cm ponad jezdnię)

Zamawiający	Gmina Węgrowo ul. Mickiewicza 22 89-410 Węgrowo	Wykonawca	GRA-DROG Sławomir Grabowski 85-733 Bydgoszcz, ul. Skłodowskiej-Curie 60/28 NIP: 554-142-88-64 Regon: 092590197
Opis i treść zadania	PRZEBUDOWA DROGI GMINNEJ NR 020216C RELACJI RUNOWO KRAJ. - PUSZCZA - KATARZYNIĘC ORAZ DROGI LOKALNEJ (WEWNĘTRZNEJ) RUNOWO KRAJ. - RUNOWO KRAJ. KOLONIA		
Nr rys.	3	Skala	1:500
Wzrost	10.09.2019	Prace	PB
Projektant	mgr inż. Sławomir Grabowski		
Opis	PROJEKT ZAGOSPODAROWANIA TERENU		