


PRZEBUDOWA DROGI GMINNEJ NR 020216C RELACJI RUNOWO
KRAJ. - PUSZCZA - KATARZYŃCIEC ORAZ DROGI LOKALNEJ
(WEWNĘTRZNEJ) RUNOWO KRAJ. - RUNOWO KRAJ. KOLONIA O
ŁĄCZNEJ DŁUGOŚCI ok. 2,4 km

PROJEKT ZAGOSPODAROWANIA TERENU
SKALA 1:1000

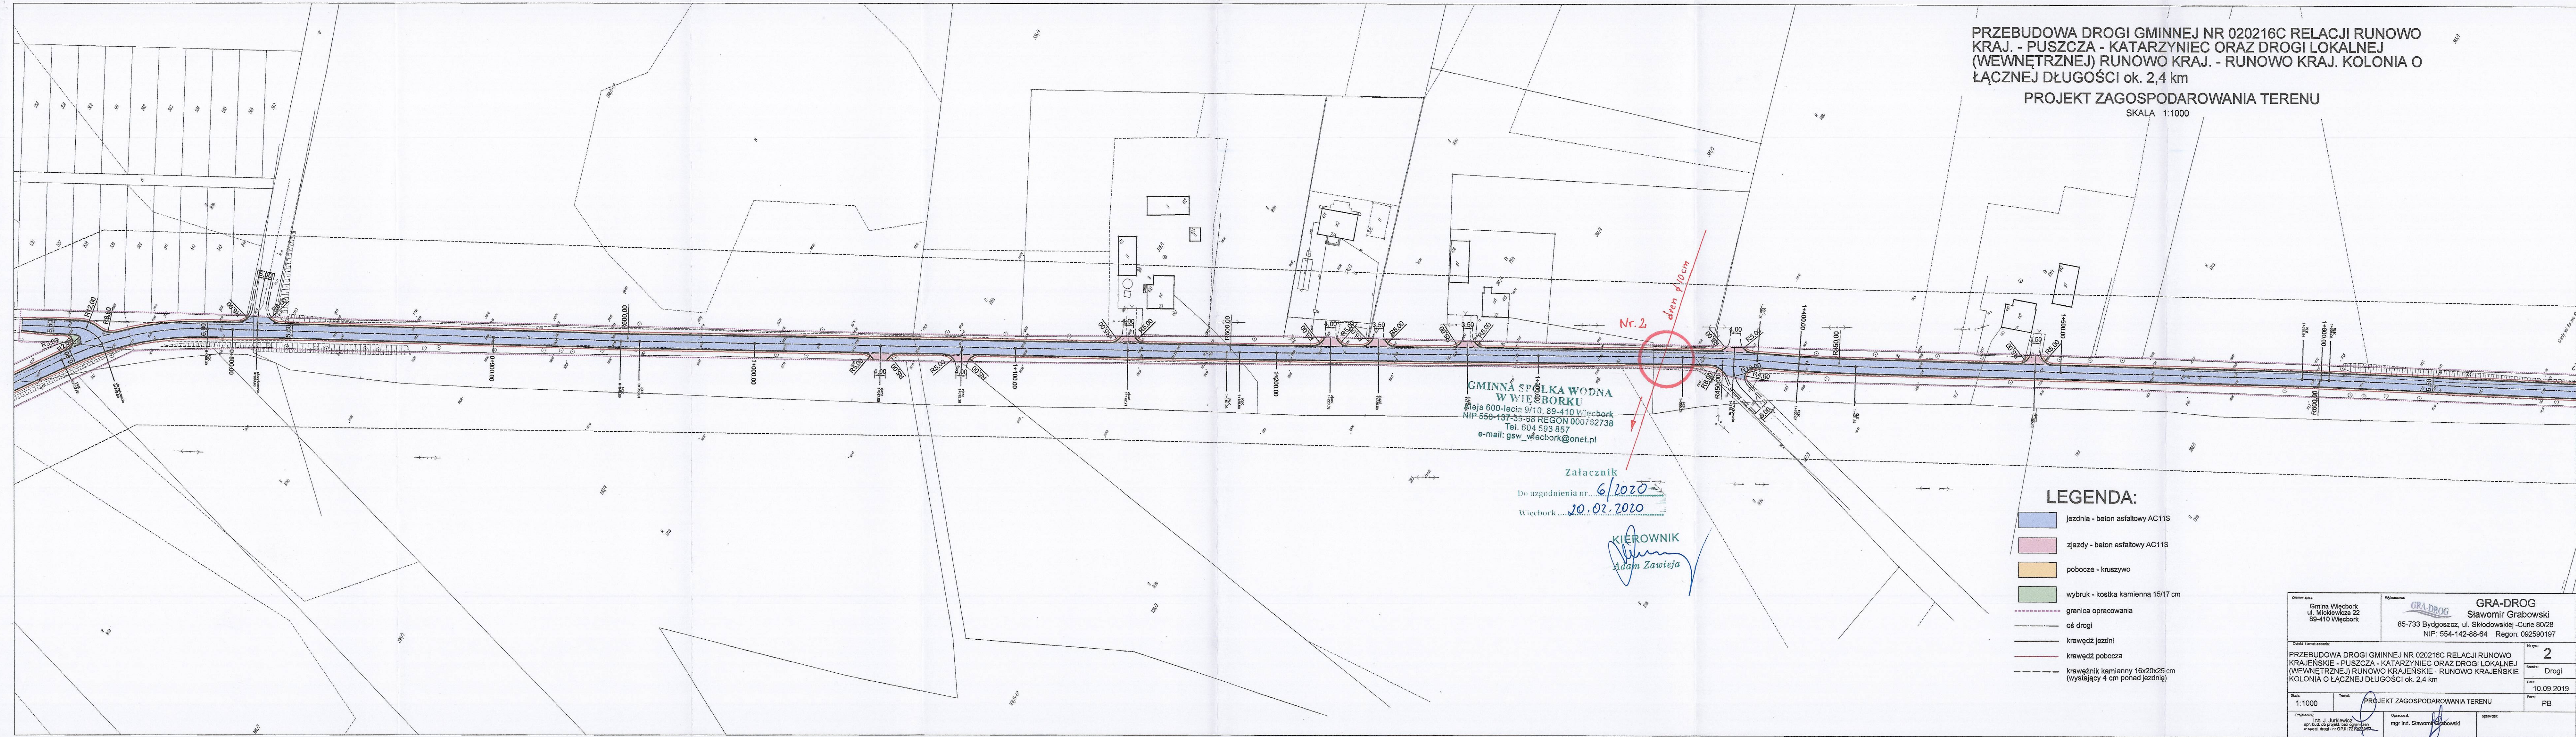

GMINNA SPÓŁKA WODNA
W WIECORKU
Al. 600-lecia 9/10, 89-410 Włocławek
NIP 558-137-53-88 REGON 000762738
Tel. 604 593 857
e-mail: gsw_włocławek@onet.pl

Załącznik
Do uzgodnienia nr 6/2020
Włocławek 20.02.2020

KIEROWNIK
Adam Zawieja

LEGENDA:

- jezdnia - beton asfaltowy AC11S
- zjazdy - beton asfaltowy AC11S
- pobocze - kruszywo
- wybruk - kostka kamienna 15/17 cm
- granica opracowania
- oś drogi
- krawężnik jezdni
- krawężnik pobocza
- krawężnik kamienny 16x20x25 cm (wystający 4 cm ponad jezdnię)

Zamawiający: Gmina Włocławek ul. Mickiewicza 22 89-410 Włocławek		Wykonawca: GRA-DROG Sławomir Grabowski 85-733 Bydgoszcz, ul. Skłodowskiej-Curie 80/28 NIP: 554-142-88-64 Regon: 092590197	
Opis: 1 temat zadania:		Nr rys.: 2	
PRZEBUDOWA DROGI GMINNEJ NR 020216C RELACJI RUNOWO KRAJ. - PUSZCZA - KATARZYŃCIEC ORAZ DROGI LOKALNEJ (WEWNĘTRZNEJ) RUNOWO KRAJ. - RUNOWO KRAJ. KOLONIA O ŁĄCZNEJ DŁUGOŚCI ok. 2,4 km		Branża: Drogi	
Skala: 1:1000		Data: 10.09.2019	
Projektant: mgr inż. Sławomir Grabowski		Faza: PB	