


Wzrost: 180 cm
Waga: 75 kg
Data: 10.09.2019
Zakład Gospodarki Komunalnej
ul. Poczta 2, 88-410 Włocławek
tel. 52/3897010, fax. 52/3897178
NIP 5550001455
KIEROWNIK
mgr inż. Paweł Grabowski

PRZEBUDOWA DROGI GMINNEJ NR 020216C RELACJI RUNOWO
KRAJ. - PUSZCZA - KATARZYNIĘC ORAZ DROGI LOKALNEJ
(WEWNĘTRZNEJ) RUNOWO KRAJ. - RUNOWO KRAJ. KOLONIA O
ŁĄCZNEJ DŁUGOŚCI OK. 2,4 km


PROJEKT ZAGOSPODAROWANIA TERENU
SKALA 1:500

ŁĄCZY AF

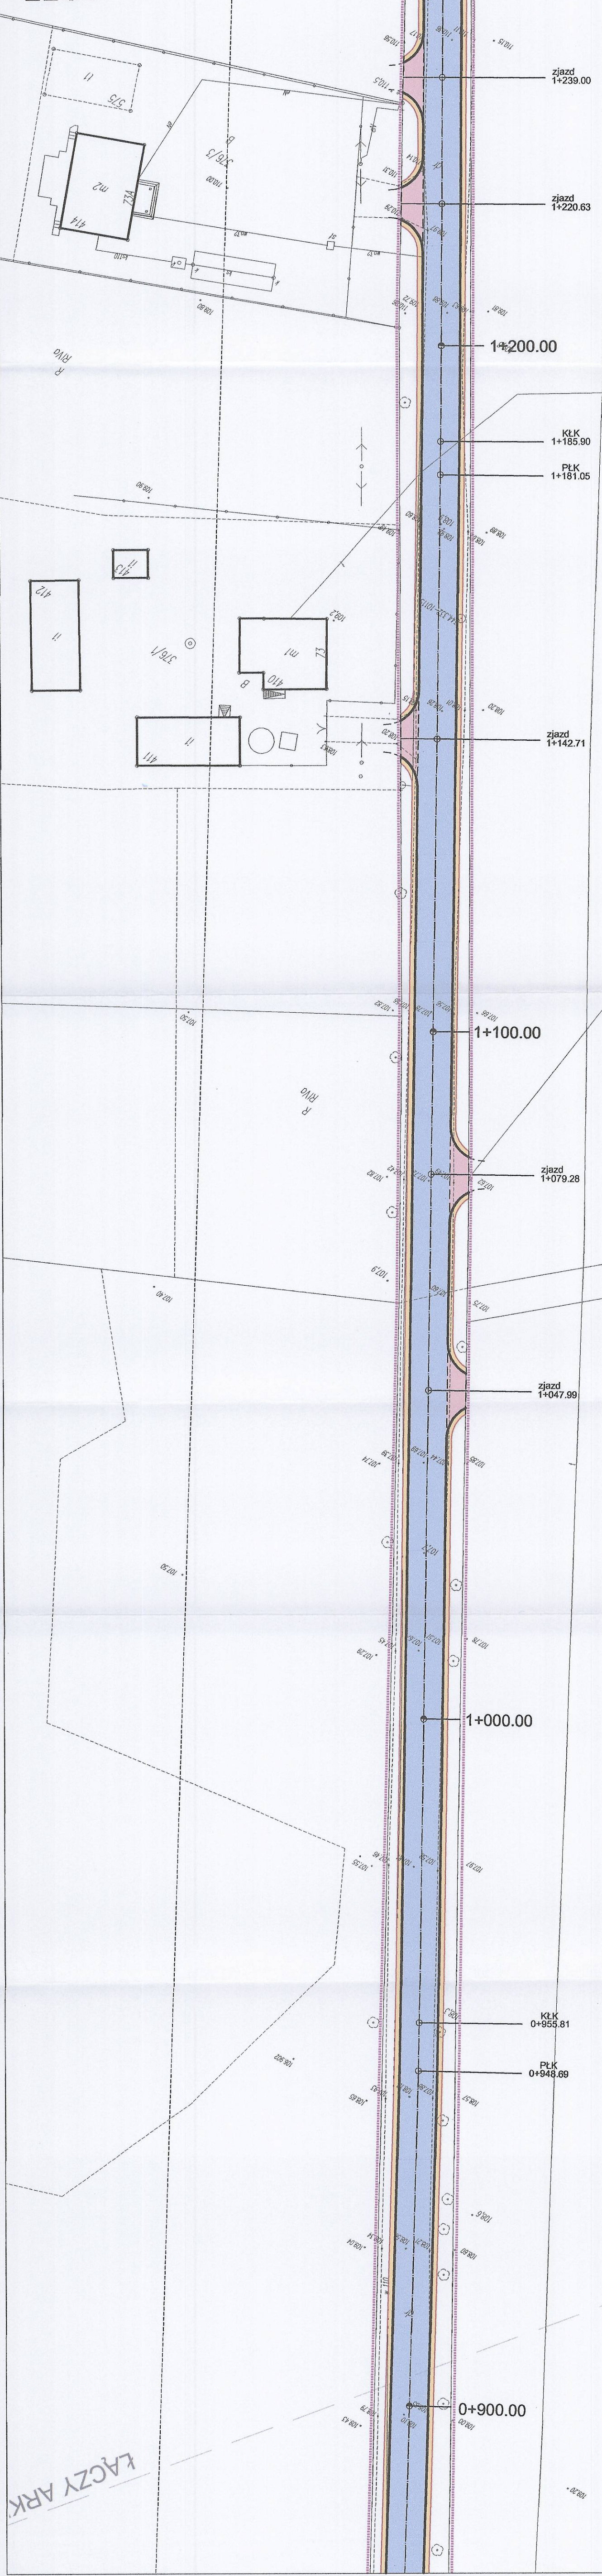

LEGENDA:

- jezdnia - beton asfaltowy AC11S
- zjazdy - beton asfaltowy AC11S
- pobocze - kruszywo
- wybruk - kostka kamienna 15/17 cm
- granica opracowania
- oś drogi
- krawężnik jezdni
- krawężnik pobocza
- krawężnik kamienny 18x20x25 cm (wystający 4 cm ponad jezdnię)

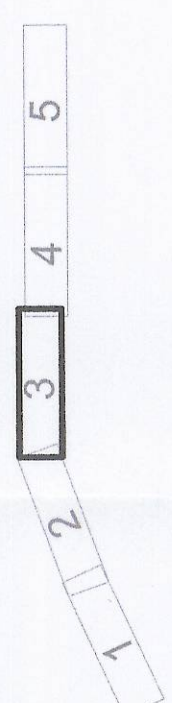

Zamawiający	Gmina Włocławek ul. Mickiewicza 22 88-410 Włocławek	Wykonawca	GRA-DROG Sławomir Grabowski 85-733 Bydgoszcz, ul. Skłodowskiej-Curie 80/28 NIP: 554-142-98-64, Regon: 092590197
Objekt	Przebudowa drogi gminnej nr 020216C relacji Runowo Kraj. - Puszcza - Katarzyńce oraz drogi lokalnej (wewnętrznej) Runowo Kraj. - Runowo Kraj. Kolonia o łącznej długości ok. 2,4 km	Strona	3
Projektant	mgr inż. Paweł Grabowski	Data	10.09.2019
Przebudowa	PROJEKT ZAGOSPODAROWANIA TERENU	Plan	PB