


Wzrost 1,70 m  
W 29.10.2021  
Zakład Gospodarki Komunalnej  
Spółka z o.o.  
ul. Pocztowa 2, 89-410 Włocławek  
tel. 52/3897010, fax 52/3897178  
NIP 5590001486  
KIEROWNIK  
Włodzisław i Ciepłownictwa  
T. Kuczyński

PRZEBUDOWA DROGI GMINNEJ NR 020216C RELACJI RUNOWO  
KRAJ. - PUSZCZA - KATARZYNIĘC ORAZ DROGI LOKALNEJ  
(WEWNĘTRZNEJ) RUNOWO KRAJ. - RUNOWO KRAJ. KOLONIA O  
ŁĄCZNEJ DŁUGOŚCI ok. 2,4 km


PROJEKT ZAGOSPODAROWANIA TERENU  
SKALA 1:500

ŁĄCZY ARKUSZ NR 2

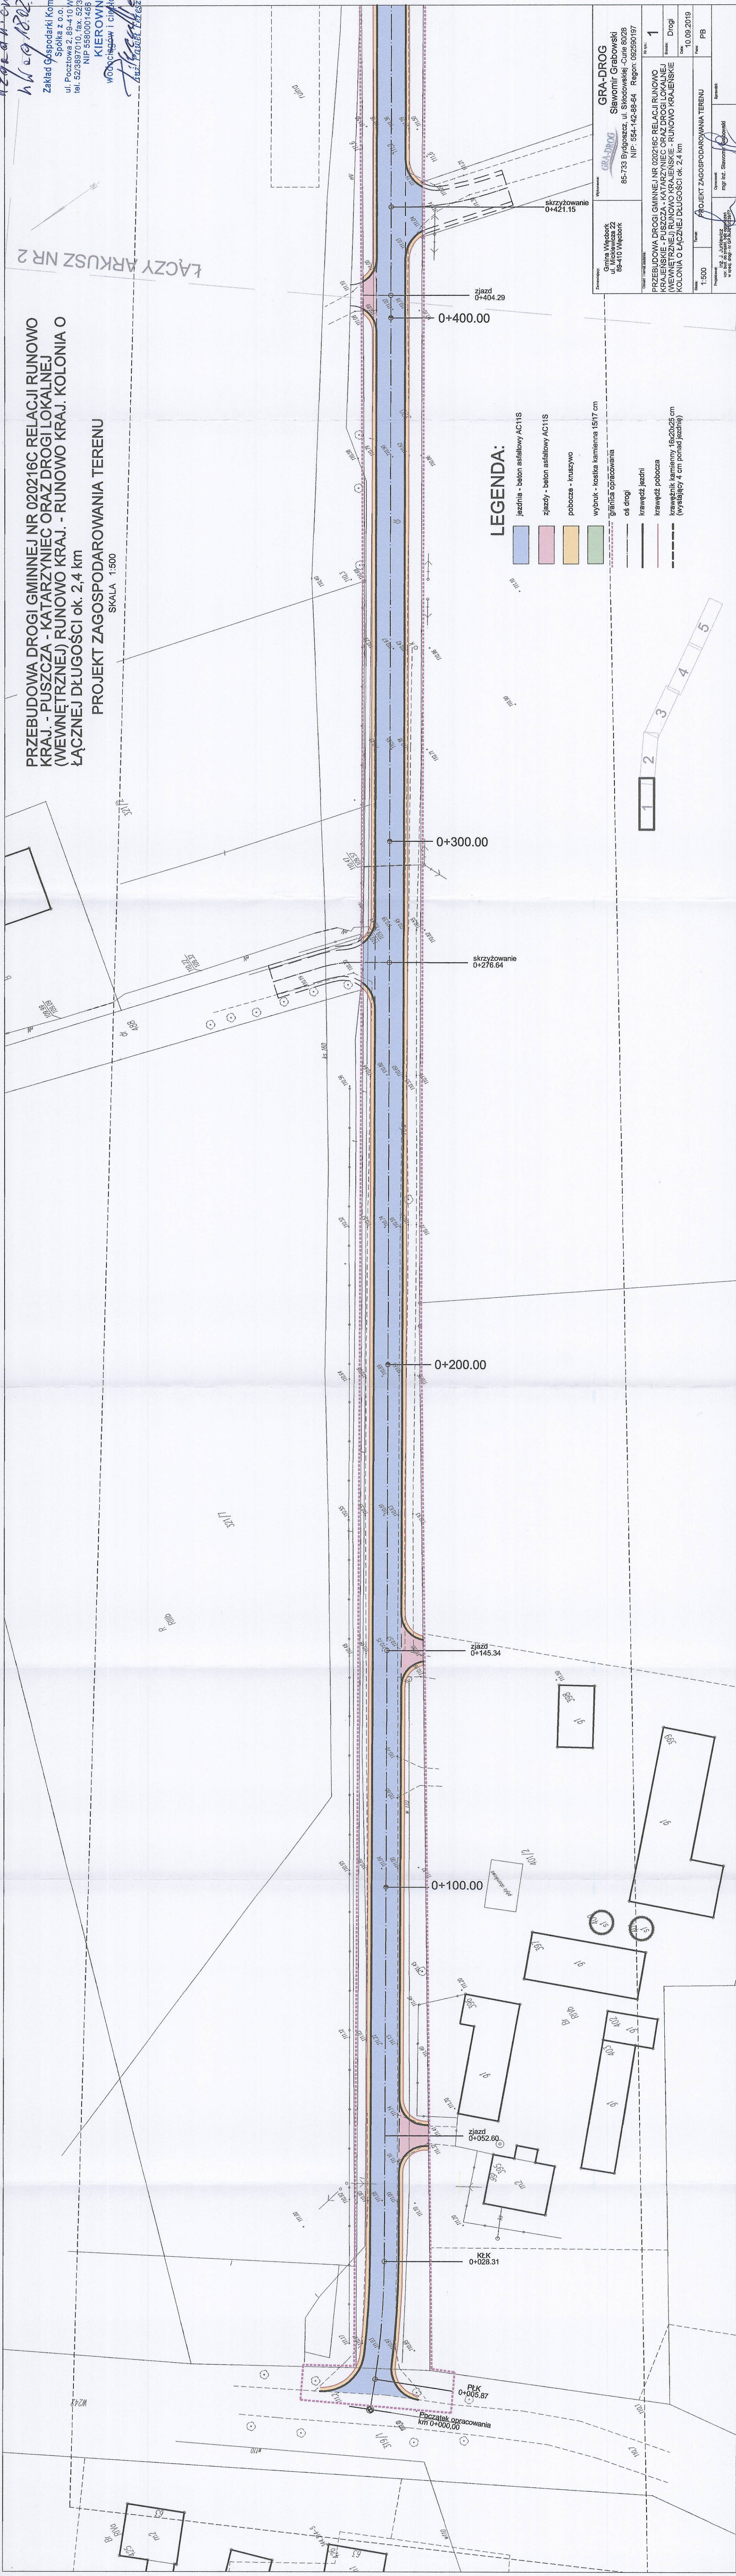

LEGENDA:

- jezdnia - beton asfaltowy AC11S
- zjazd - beton asfaltowy AC11S
- pobocze - kruszywo
- wybruk - kostka kamienna 15/17 cm
- granica opracowania
- oś drogi
- krawężnik jezdni
- krawężnik pobocza
- krawężnik kamienny 18x20x25 cm (wysięgający 4 cm ponad jezdnię)

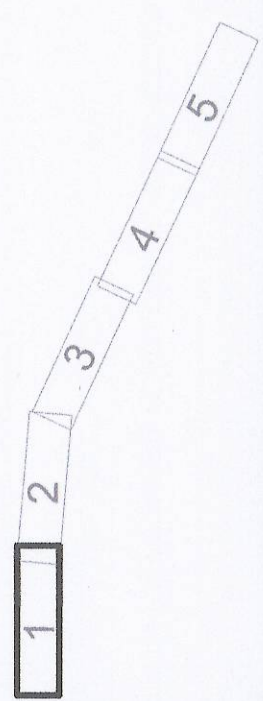

Zamawiający Gmina Włocławek ul. Mickiewicza 22 89-410 Włocławek		Wykonawca <b>GRA-DROG</b> Sławomir Grabowski 85-733 Bydgoszcz, ul. Skłodowskiej-Curie 80/28 NIP: 554-142-88-64 Regon: 022590197	
Przebieg drogi PRZEBUDOWA DROGI GMINNEJ NR 020216C RELACJI RUNOWO KRAJ. - PUSZCZA - KATARZYNIĘC ORAZ DROGI LOKALNEJ (WEWNĘTRZNEJ) RUNOWO KRAJ. - RUNOWO KRAJ. KOLONIA O ŁĄCZNEJ DŁUGOŚCI ok. 2,4 km		Nr projektu 1	
Data 10.09.2019		Data 10.09.2019	
Skala 1:500		Temat PROJEKT ZAGOSPODAROWANIA TERENU	
Projektant mgr inż. Sławomir Grabowski		Opis mgr inż. Sławomir Grabowski	
Wersja w wersji drog. nr 020216C-01		Sygnatura [Signature]	