


uzgodnieniem bez
dnia 18.02.2020r.
Zakład Gospodarki Komunalnej
Spółka z o.o.
ul. Pocztowa 2, 89-410 Włocławek
tel. 52/3897010, fax. 52/3897178
NIP 5580001466
KIEROWNIK
Włodzisław i cieplarnictwa
Inż. Paweł Kozłowski

PRZEBUDOWA DROGI GMINNEJ NR 020216C RELACJI RUNOWO
KRAJ. - PUSZCZA - KATARZYŃCIEC ORAZ DROGI LOKALNEJ
(WEWNĘTRZNEJ) RUNOWO KRAJ. - RUNOWO KRAJ. KOLONIA O
ŁĄCZNEJ DŁUGOŚCI ok. 2,4 km
PROJEKT ZAGOSPODAROWANIA TERENU
SKALA 1:500

ŁĄCZY ARKUSZ NR 5

ŁĄCZY ARKUSZ NR 3

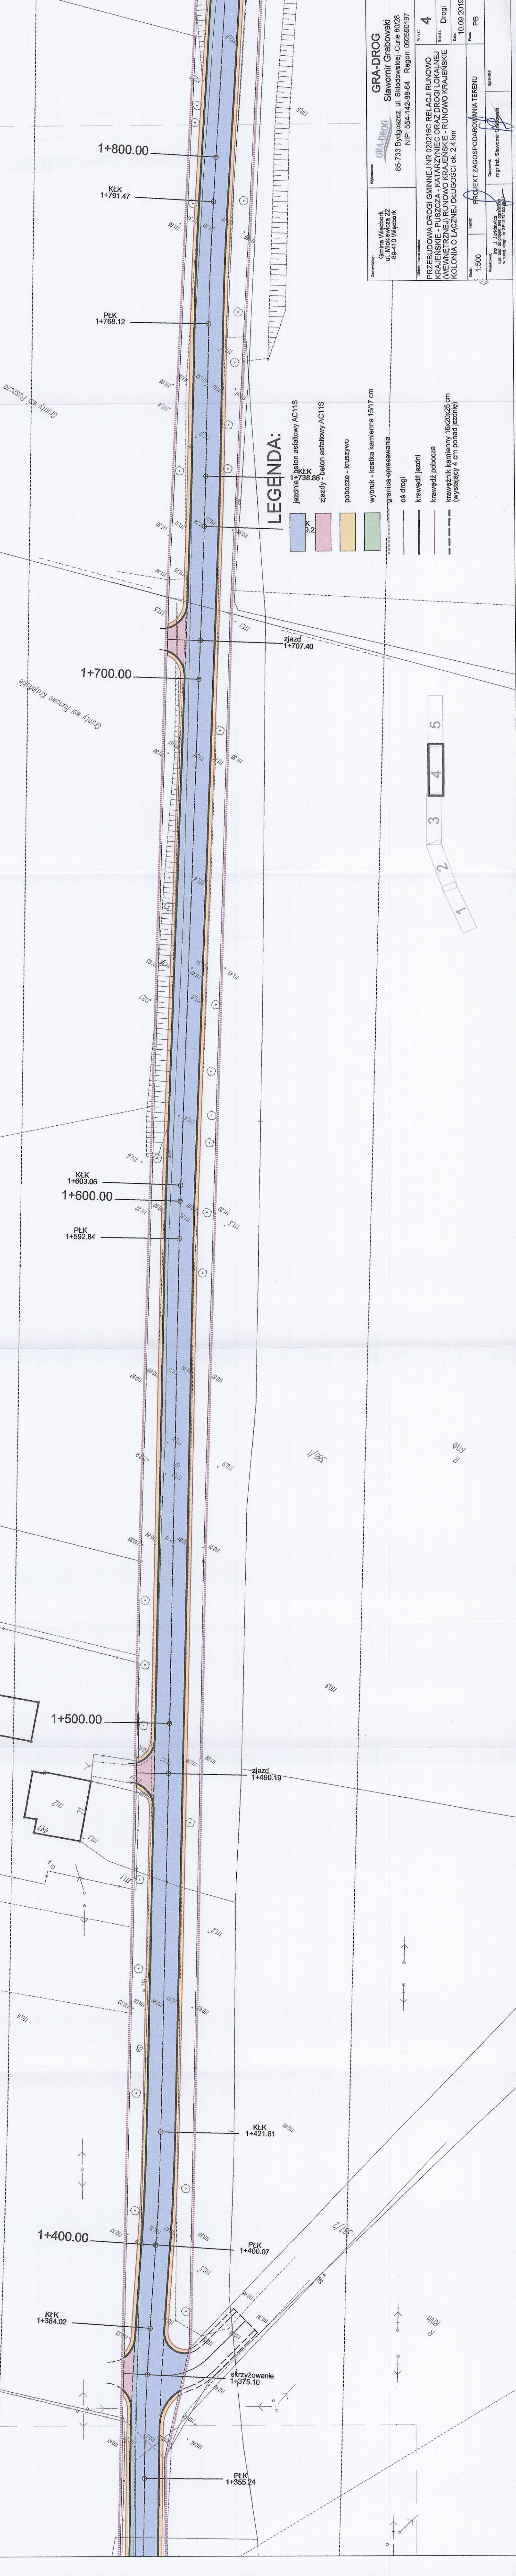

Zamawiający: Gmina Włocławek, ul. Pocztowa 2, 89-410 Włocławek		Wykonawca: GRA-DROG Sławomir Grabowski, 85-733 Bydgoszcz, ul. Sikorskiej-Cui 80/28, NIP: 554-142-88-04, Regon: 02550197	
Przebieg: PRZEBUDOWA DROGI GMINNEJ NR 020216C RELACJI RUNOWO KRAJ. - PUSZCZA - KATARZYŃCIEC ORAZ DROGI LOKALNEJ (WEWNĘTRZNEJ) RUNOWO KRAJ. - RUNOWO KRAJ. KOLONIA O ŁĄCZNEJ DŁUGOŚCI ok. 2,4 km		Nr projektu: 4	
Data: 10.09.2019		Drogi	
Skala: 1:500		Termin: PB	
Projektant: mgr inż. Sławomir Grabowski		Opis: Projekt zagospodarowania terenu	