


PRZEBUDOWA DROGI GMINNEJ NR 020216C RELACJI RUNOWO KRAJ. - PUSZCZA - KATARZYNIĘC ORAZ DROGI LOKALNEJ (WEWNĘTRZNEJ) RUNOWO KRAJ. - RUNOWO KRAJ. KOLONIA O ŁĄCZNEJ DŁUGOŚCI ok. 2,4 km

PROJEKT ZAGOSPODAROWANIA TERENU

SKALA 1:500


ŁĄCZY AF

ŁĄCZY ARK

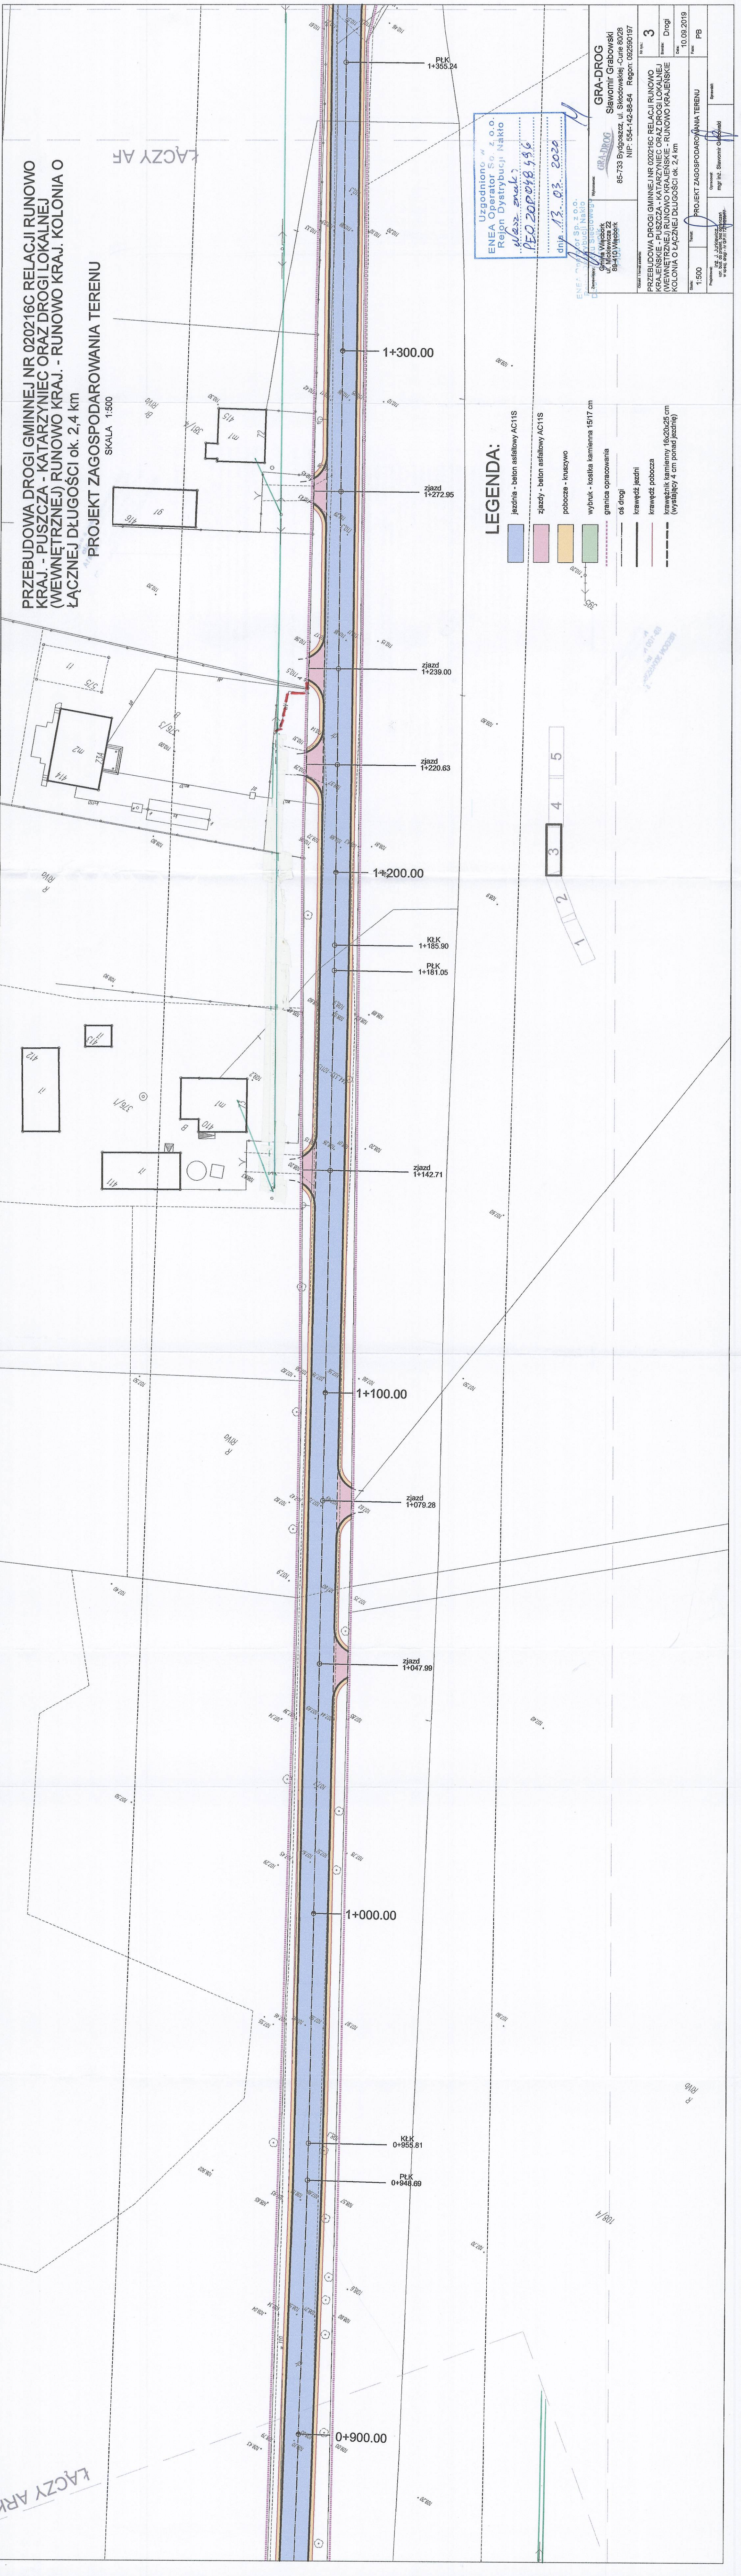

LEGENDA:

- jezdnie - beton asfaltowy AC11S
- zjazdy - beton asfaltowy AC11S
- pobocze - kruszywo
- wybruk - kostka kamienna 15/17 cm
- granica opracowania
- os drogi
- krawędź jezdni
- krawędź pobocza
- krawędź kłamienny 16x20x25 cm (wyściągający 4 cm ponad jezdnie)

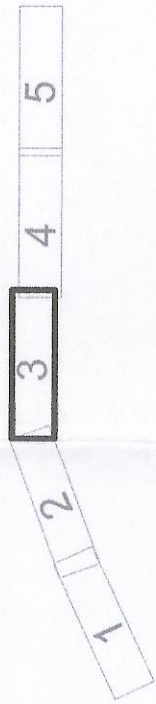

Uzgodniono z  
ENEA Operator Sp. z o.o.  
Rejon Dystrybucji Naktó  
Własność  
PEO 2020/18/196  
dnia 13.03.2020

**GRA-DROG**  
Sławomir Grabowski  
85-733 Bydgoszcz, ul. Skłodowskiej-Curie 80/28  
NIP: 554-142-88-64 Regon: 092580197

Przebudowa drogi gminnej nr 020216C relacji Runowo Krajskie - Puszcza - Katarzyniec oraz drogi lokalnej (wewnętrznej) Runowo Krajskie - Runowo Krajskie Kolonia o łącznej długości ok. 2,4 km

Skala: 1:500  
Temat: Projekt zagospodarowania terenu  
Data: 10.09.2019  
Faza: PB

Projektant: mgr inż. Sławomir Grabowski  
Sprawdził: mgr inż. Sławomir Grabowski

R Rivo