


PRZEBUDOWA DROGI GMINNEJ NR 020216C RELACJI RUNOWO KRAJ. - PUSZCZA - KATARZYNIEC ORAZ DROGI LOKALNEJ (WEWNĘTRZNEJ) RUNOWO KRAJ. - RUNOWO KRAJ. KOLONIA O ŁĄCZNEJ DŁUGOŚCI ok. 2,4 km


PROJEKT ZAGOSPODAROWANIA TERENU

SKALA 1:500

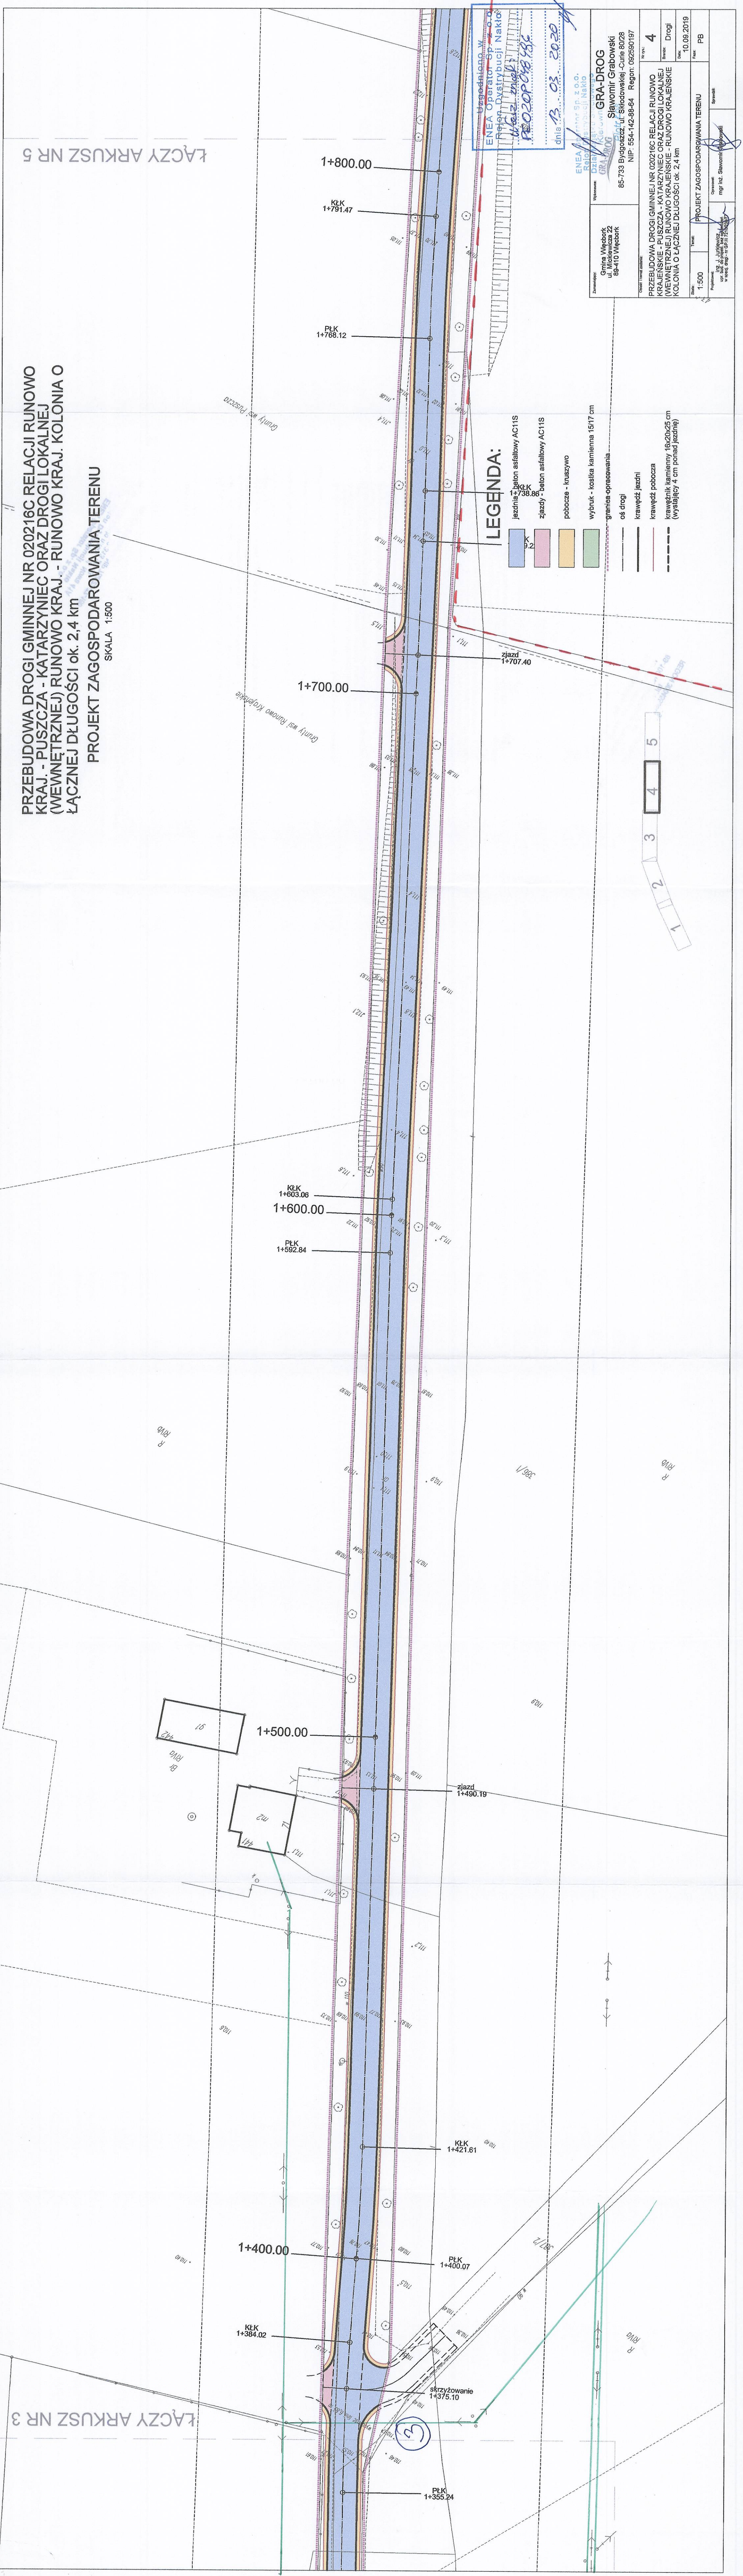

LEGENDA:

- jezdnia - beton asfaltowy AC11S
- zjazd - beton asfaltowy AC11S
- pobocze - kruszywo
- wybruk - kostka kamienna 15/17 cm
- granice opracowania
- oś drogi
- krawężnik jezdni
- krawężnik pobocza
- krawężnik kamienny 16x20x25 cm (wysokość 4 cm ponad jezdnię)

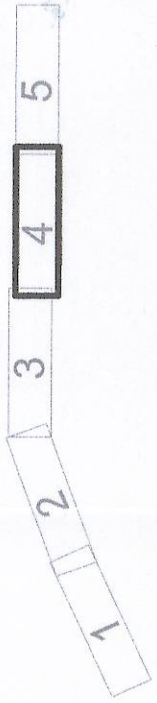

Przebudowa drogi gminnej nr 020216C relacji Runowo Kraj. - Puszcza - Katarzyniec oraz drogi lokalnej (wewnętrznej) Runowo Kraj. - Runowo Kraj. Kolonia o łącznej długości ok. 2,4 km.
Data: 13.03.2020
PS 020216C 185

Zamawiający: Gmina Wągorb ul. Wolności 22 89-410 Wągorb	Wykonawca: ENEA Operator Sp. z o.o. Relacja: Sławomir Grabowski GRA-DROG	Regulamin: 85-733 Bydgoszcz, ul. Skłodowskiej - Curie 80/28 NIP: 554-142-89-64 Regon: 092390197	Nr projektu: 4
Projektant: mgr inż. Sławomir Grabowski	Opis projektu: PRZEBUDOWA DROGI GMINNEJ NR 020216C RELACJI RUNOWO KRAJ. - PUSZCZA - KATARZYNIEC ORAZ DROGI LOKALNEJ (WEWNĘTRZNEJ) RUNOWO KRAJ. - RUNOWO KRAJ. KOLONIA O ŁĄCZNEJ DŁUGOŚCI ok. 2,4 km	Skala: 1:500	Strona: Drogi
Projektant: mgr inż. Sławomir Grabowski	Opis projektu: PRZEBUDOWA DROGI GMINNEJ NR 020216C RELACJI RUNOWO KRAJ. - PUSZCZA - KATARZYNIEC ORAZ DROGI LOKALNEJ (WEWNĘTRZNEJ) RUNOWO KRAJ. - RUNOWO KRAJ. KOLONIA O ŁĄCZNEJ DŁUGOŚCI ok. 2,4 km	Strona: 10.09.2019	Strona: PB
Projektant: mgr inż. Sławomir Grabowski	Opis projektu: PRZEBUDOWA DROGI GMINNEJ NR 020216C RELACJI RUNOWO KRAJ. - PUSZCZA - KATARZYNIEC ORAZ DROGI LOKALNEJ (WEWNĘTRZNEJ) RUNOWO KRAJ. - RUNOWO KRAJ. KOLONIA O ŁĄCZNEJ DŁUGOŚCI ok. 2,4 km	Strona: 10.09.2019	Strona: PB