


PRZEBUDOWA DROGI GMINNEJ NR 020216C RELACJI RUNOWO KRAJ. - PUSZCZA - KATARZYNEC ORAZ DROGI LOKALNEJ (WEWNĘTRZNEJ) RUNOWO KRAJ. - RUNOWO KRAJ. KOLONIA O ŁĄCZNEJ DŁUGOŚCI ok. 2,4 km

PROJEKT ZAGOSPODAROWANIA TERENU

SKALA 1:1000

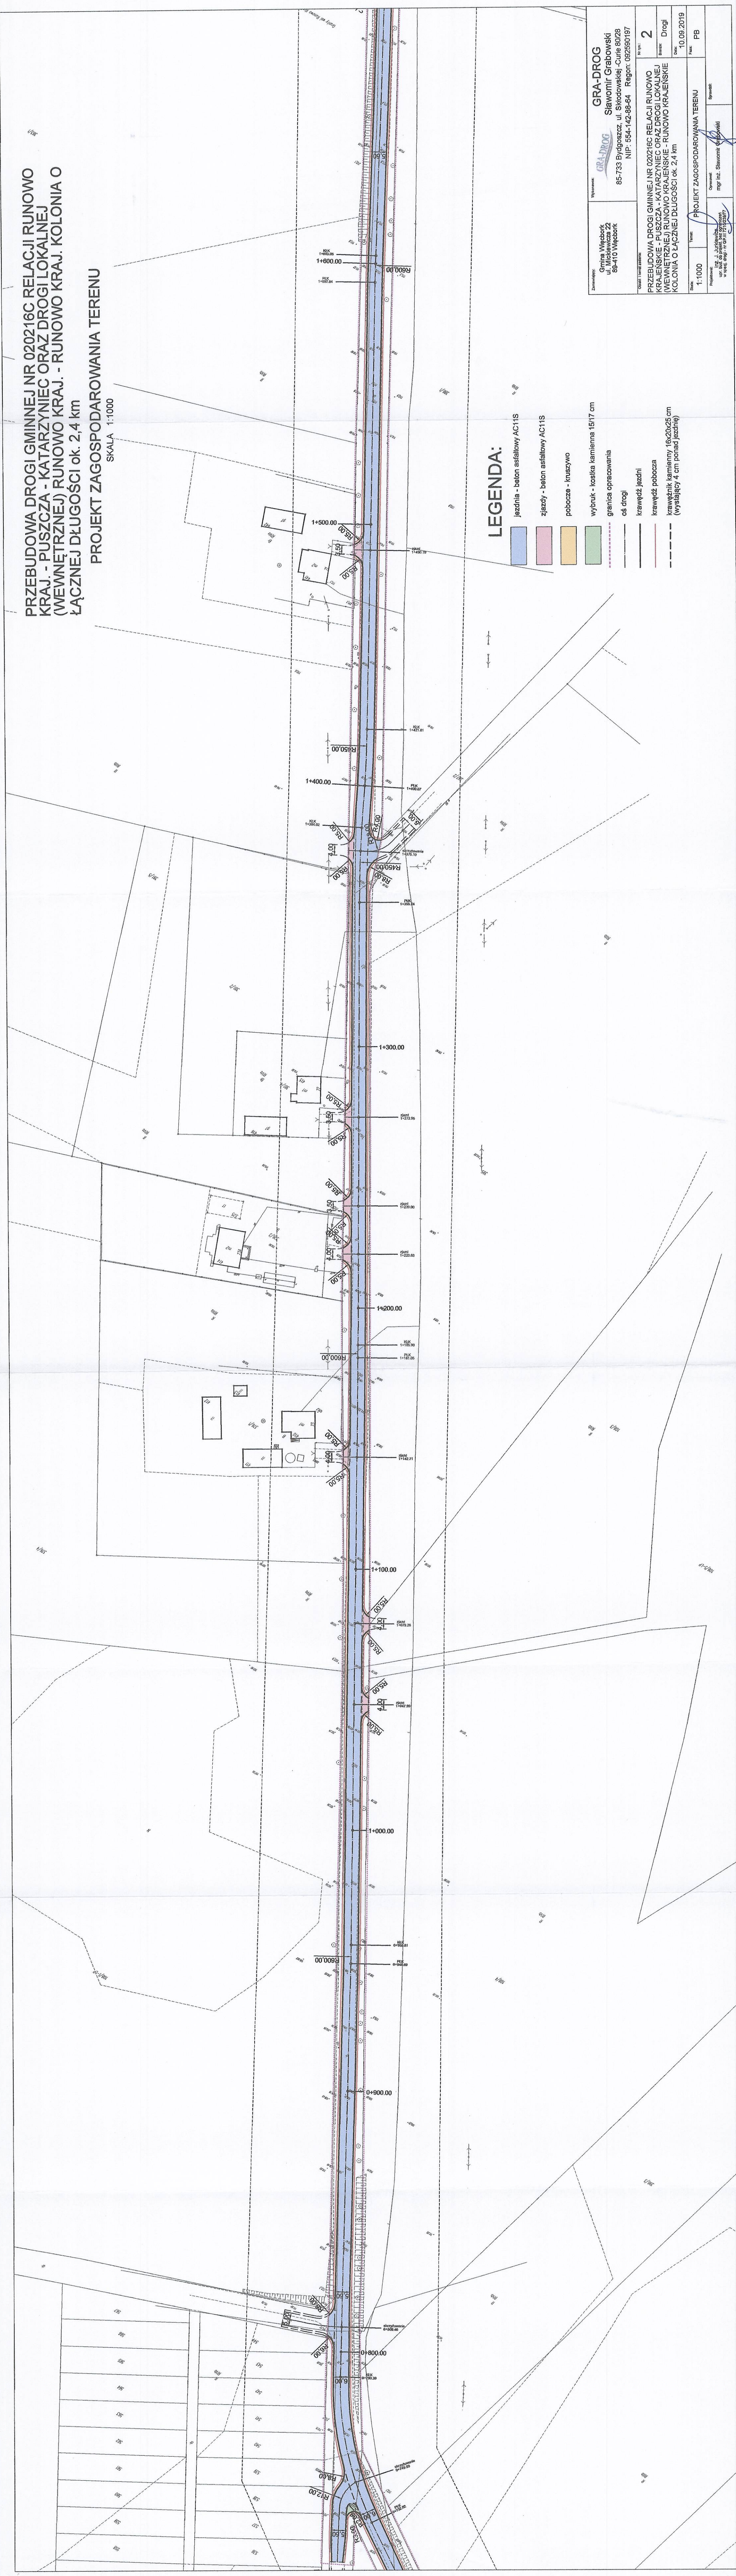

LEGENDA:

- jezdnia - beton asfaltowy AC11S
- zjazdy - beton asfaltowy AC11S
- pobocze - kruszywo
- wybruk - kosa kłamienna 15/17 cm
- granica opracowania
- os drogi
- krawędź jezdni
- krawędź pobocza
- krawędź kamienny 18x20x25 cm (wysokość 4 cm ponad jezdnię)

Zamawiający Gmina Wębowo ul. Mickiewicza 22 85-410 Wębowo	Wykonawca <b>GRA-DROG</b> Sławomir Grabowski 85-733 Bydgoszcz, ul. Skłodowskiej - Curie 80/28 NIP: 554-142-88-64 Regon: 092590197	Nr projektu <b>2</b>
Opis przedmiotu zamówienia PRZEBUDOWA DROGI GMINNEJ NR 020216C RELACJI RUNOWO KRAJ. - PUSZCZA - KATARZYNEC ORAZ DROGI LOKALNEJ (WEWNĘTRZNEJ) RUNOWO KRAJ. - RUNOWO KRAJ. KOLONIA O ŁĄCZNEJ DŁUGOŚCI ok. 2,4 km		
Data 10.09.2019		
Faza PB		
Projektant mgr inż. Sławomir Grabowski		
Opis przedmiotu zamówienia mgr inż. Sławomir Grabowski		