


Orange Polska  
Zarządzenie Zasobami Sieci i IT  
Dział Zarządzania Zasobami Infrastruktury  
| Obsług Klienta w Łodzi  
ul. Michała Bałuckiego 10/12, 93-273 Łódź

załącznik do uzgodnienia  
nr TUISILU/JS.215-55205/20

*Łopuszka J.*

SKALA 1:500

załącznik do uzgodnienia  
nr TTISILU/JS.215-55205/20

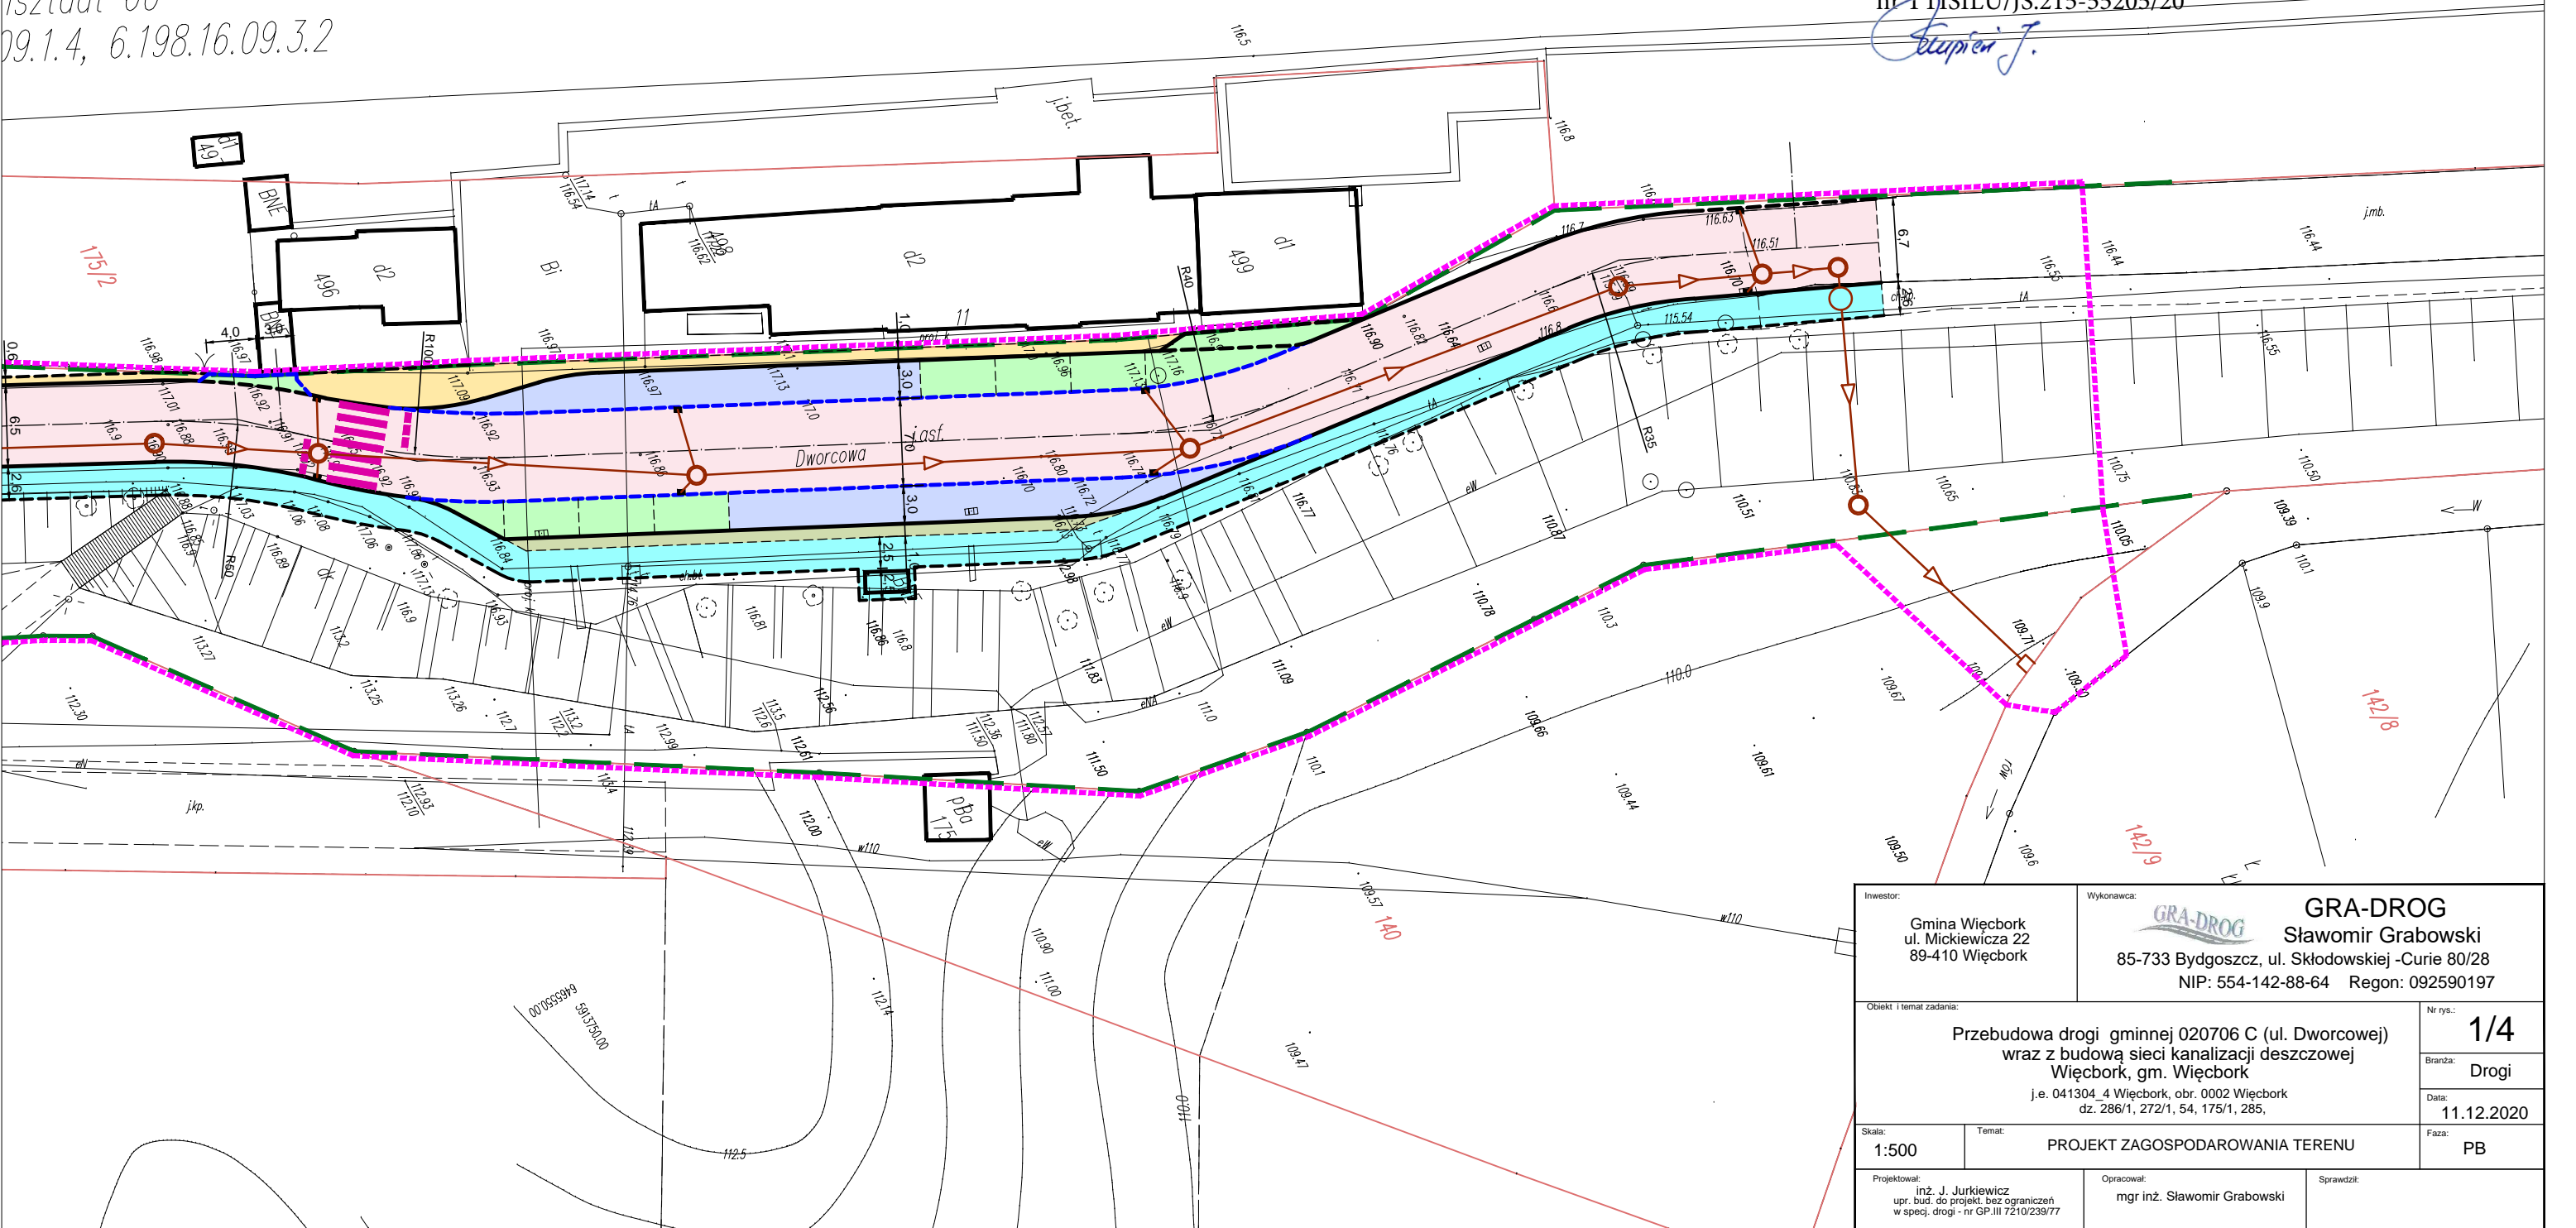

Inwestor: Gmina Więcbork ul. Mickiewicza 22 89-410 Więcbork		Wykonawca:  GRA-DROG Sławomir Grabowski 85-733 Bydgoszcz, ul. Skłodowskiej -Curie 80/28 NIP: 554-142-88-64    Regon: 092590197	
Obiekt i temat zadania: Przebudowa drogi gminnej 020706 C (ul. Dworcowej) wraz z budową sieci kanalizacji deszczowej Więcbork, gm. Więcbork j.e. 041304_4 Więcbork, obr. 0002 Więcbork dz. 286/1, 272/1, 54, 175/1, 285,		Nr rys.: <div style="font-size: 2em; font-weight: bold;">1/4</div>	
		Branda: Drogi	
		Data: 11.12.2020	
Skala: 1:500	Temat: PROJEKT ZAGOSPODAROWANIA TERENU		Faza: PB
Projektował: inż. J. Jurkiewicz upr. bud. do projekt. bez ograniczeń w spec. drogi - nr GP.III 7210/239/77		Opracował: mgr inż. Sławomir Grabowski	
		Sprawdził:	