

Mapa do celów projektowych

Nr ewid. zgł.6640.831.2020  
Skala mapy 1:500  
Jednostka ewidencyjna: Więcbork 041304\_4  
Obręb ewidencyjny: Więcbork 0002  
Układ geodezyjny: 2000/18, Kronsztadt 60  
Mapa 6.198.16.09.1.2, 6.198.16.09.1.4, 6.198.16.09.3.2  
Sędolno Krajeńskie 2.10.2020 r.


Mapę wykonał: Grzegorz Hys  
uprawnienia 15166

PRZEBUDOWA DROGI GMINNEJ NR 020706 C  
(UL. DWORCOWEJ) WRAZ Z BUDOWĄ  
SIECI KANALIZACJI DESZCZOWEJ,  
WIĘCBORK, gm. WIĘCBORK

j.e. 041304\_4 Więcbork, obr. 0002 Więcbork  
dz. 286/1, 272/1, 54, 175/1, 285,

PROJEKT ZAGOSPODAROWANIA TERENU

SKALA 1:500

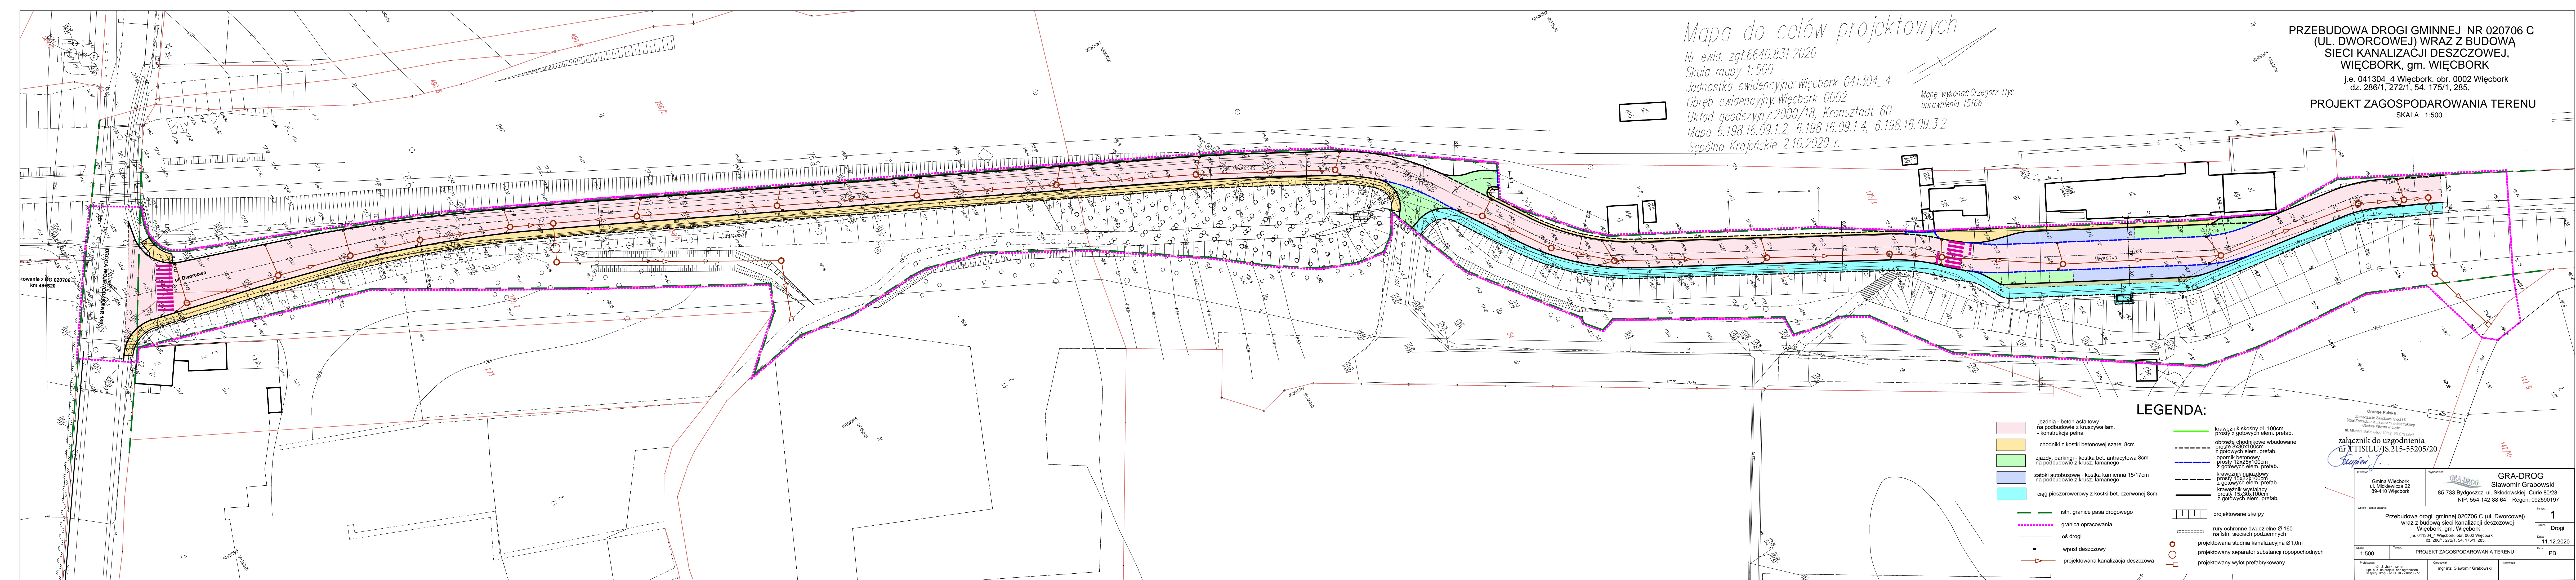

LEGENDA:

- jezdnia - beton asfaltowy na podbudowie z kruszywa łam. - konstrukcja pełna
- chodniki z kostki betonowej szarej 8cm
- zjazdy, parkingi - kostka bet. antracytowa 8cm na podbudowie z krusz. łamanego
- złotki autobusowe - kostka kamienna 15/17cm na podbudowie z krusz. łamanego
- ciąg pieszorowerowy z kostki bet. czerwonej 8cm
- istn. granice pasa drogowego
- granica opracowania
- oś drogi
- wpust deszczowy
- projektowana kanalizacja deszczowa
- krawężnik skośny dł. 100cm prosty z gotowych elem. prefab.
- obrzeże chodnikowe wbudowane proste 8x30x100cm z gotowych elem. prefab.
- opornik betonowy prosty 12x25x100cm z gotowych elem. prefab.
- krawężnik najazdowy prosty 15x22x100cm z gotowych elem. prefab.
- krawężnik wystający prosty 15x30x100cm z gotowych elem. prefab.
- projektowane skarpy
- rury ochronne dwudzielne Ø 160 na istn. sieciach podziemnych
- projektowana studnia kanalizacyjna Ø1,0m
- projektowany separator substancji ropopochodnych
- projektowany wylot prefabrykowany

załącznik do uzgodnienia nr 1 TISILU/JS.215-55205/20

Orange Polska  
Zarządzenie Zespołem Sieci i IT  
Dział Zarządzania Zespołem Infrastruktury  
i Obsługi Klienta w Łodzi  
ul. Michała Reutkiego 10/12, 03-273 Łódź

Inwestor: Gmina Więcbork ul. Mickiewicza 22 85-410 Więcbork		Wykonawca: <b>GRA-DROG</b> Stawomir Grabowski 85-733 Bydgoszcz, ul. Skłodowskiej-Curie 80/28 NIP: 554-142-88-64 Regon: 092590197	
Opis: 1 temat zadania Przebudowa drogi gminnej 020706 C (ul. Dworcowej) wraz z budową sieci kanalizacji deszczowej Więcbork, gm. Więcbork j.e. 041304_4 Więcbork, obr. 0002 Więcbork dz. 286/1, 272/1, 54, 175/1, 285,		Nr rys. <b>1</b> Nazwa: Drogi Data: 11.12.2020 Pozycja: PB	
Skala: 1:500	Temat: PROJEKT ZAGOSPODAROWANIA TERENU	Projektant: mgr inż. J. Jurkiewicz upr. bud. do projekt. i inż. ogólnych w spec. drogi - nr GP.18.721023977	Opisano: mgr inż. Stawomir Grabowski Sprawdził: