

PROJEKT ZAGOSPODAROWANIA TERENU
dla zaamknęcia i rekultywacji gminnego składowiska odpadów w Dalkowie
skala 1:1000

STUCI GEODEZYJNE
Jaroslawa Fabia
NIP 555-116-65-03
ul. Kościuszki 15, 89-400 Sępólno Krai.
tel. 52 388 25 25, kom. 606 277 945
tel. dom. 388 51 43

Do celów projektowych
skala: 1:1000
obręb: DALKOWO
gmina: Więcbork
powiat: sępoleński
dz. nr 116/1
sekcja: 344.312.242
KERG: 18/2012

OZNACZENIA:

- 1 - instalacja budynku socjalny (pozostawia się bez zmian)
 - 2 - instalacja magazynu materiałów eksploatacyjnych (pozost. się bez zmian)
 - 3 - instalacja magazynu na surowce włóczne (pozostawia się bez zmian)
 - 4 - instalacja zasieków na surowce włóczne (pozostawia się bez zmian)
 - 5 - instalacja sław stabilizacyjnych
 - 6 - instalacja przepompowni odpadów
 - adaptacja na potrzeby zbiornika bezodpływowego
 - 7 - Siłowniki rozłączające systemowe o wymiarach 1.0x0.5x0.4m - 180szt.
 - wymiar w planie systemu rozłączającego 4.5x20mm
 - 8 - instalacja ogrodzonego ze siatki stalowej
 - na długość 155cm siatka stalowa ogrodzenia do wymiary
 - 9 - Rakulinywana kwatera stadońnika odpadów
 - 10 - Row odwadniający
 - szerokość dna 0.5m
 - nachylenie skarp 1:1.5
 - 11 - długość 90m
 - 12 - Instalacja przepompownia z instalacją do podlewania
 - 13 - kanał odciepny ściekowy typu korkowego (typa ściekowa 50x80x15cm) odprowadzający wody opadowe z czasu stadońnika do stawu stabilizacyjnego - długość kanału 40m
- P1, P2, P3 - PUNKTY OBSERWACYJNE (PIEZOMETRY)**
- - instalacja ogrodzenia
 - Sgr - instalacja studnia odgrywająca (do nadbudowy)
 - - instalacyjny kanał odprow. odciek zniad drenażu nadfaliowego

Starostwo Powiatowe w Sepleniu Kr.
Powiatowy Ośrodek Dokumentacji
Geodezyjnej i Kartograficznej

W obszarze oznaczonym linij zddg.....
dokonano aktualizacji t.e.z. mamy załącznik:
Dokumenty porządku uzupełniające przyшло
do zasobu powiatowego w dniu


I zaświadczono pod nr
z dnia 08.09.2012r.

Niniejsza mapa może służyć do celów projektowych.
Projekcyjne obiekty budowlane nieprzekazane przez właściciela na
budowę podlegają wyłączeniu i identyfikacji projektowej.
przez jednostki uprawnione do wykonania prac geodezyjnych.

.....
[Signature] [Stamp]

INSTRUKCJA
dot. sposobu odbioru
dokumentacji geodezyjnej

inż. Maria Rembalska

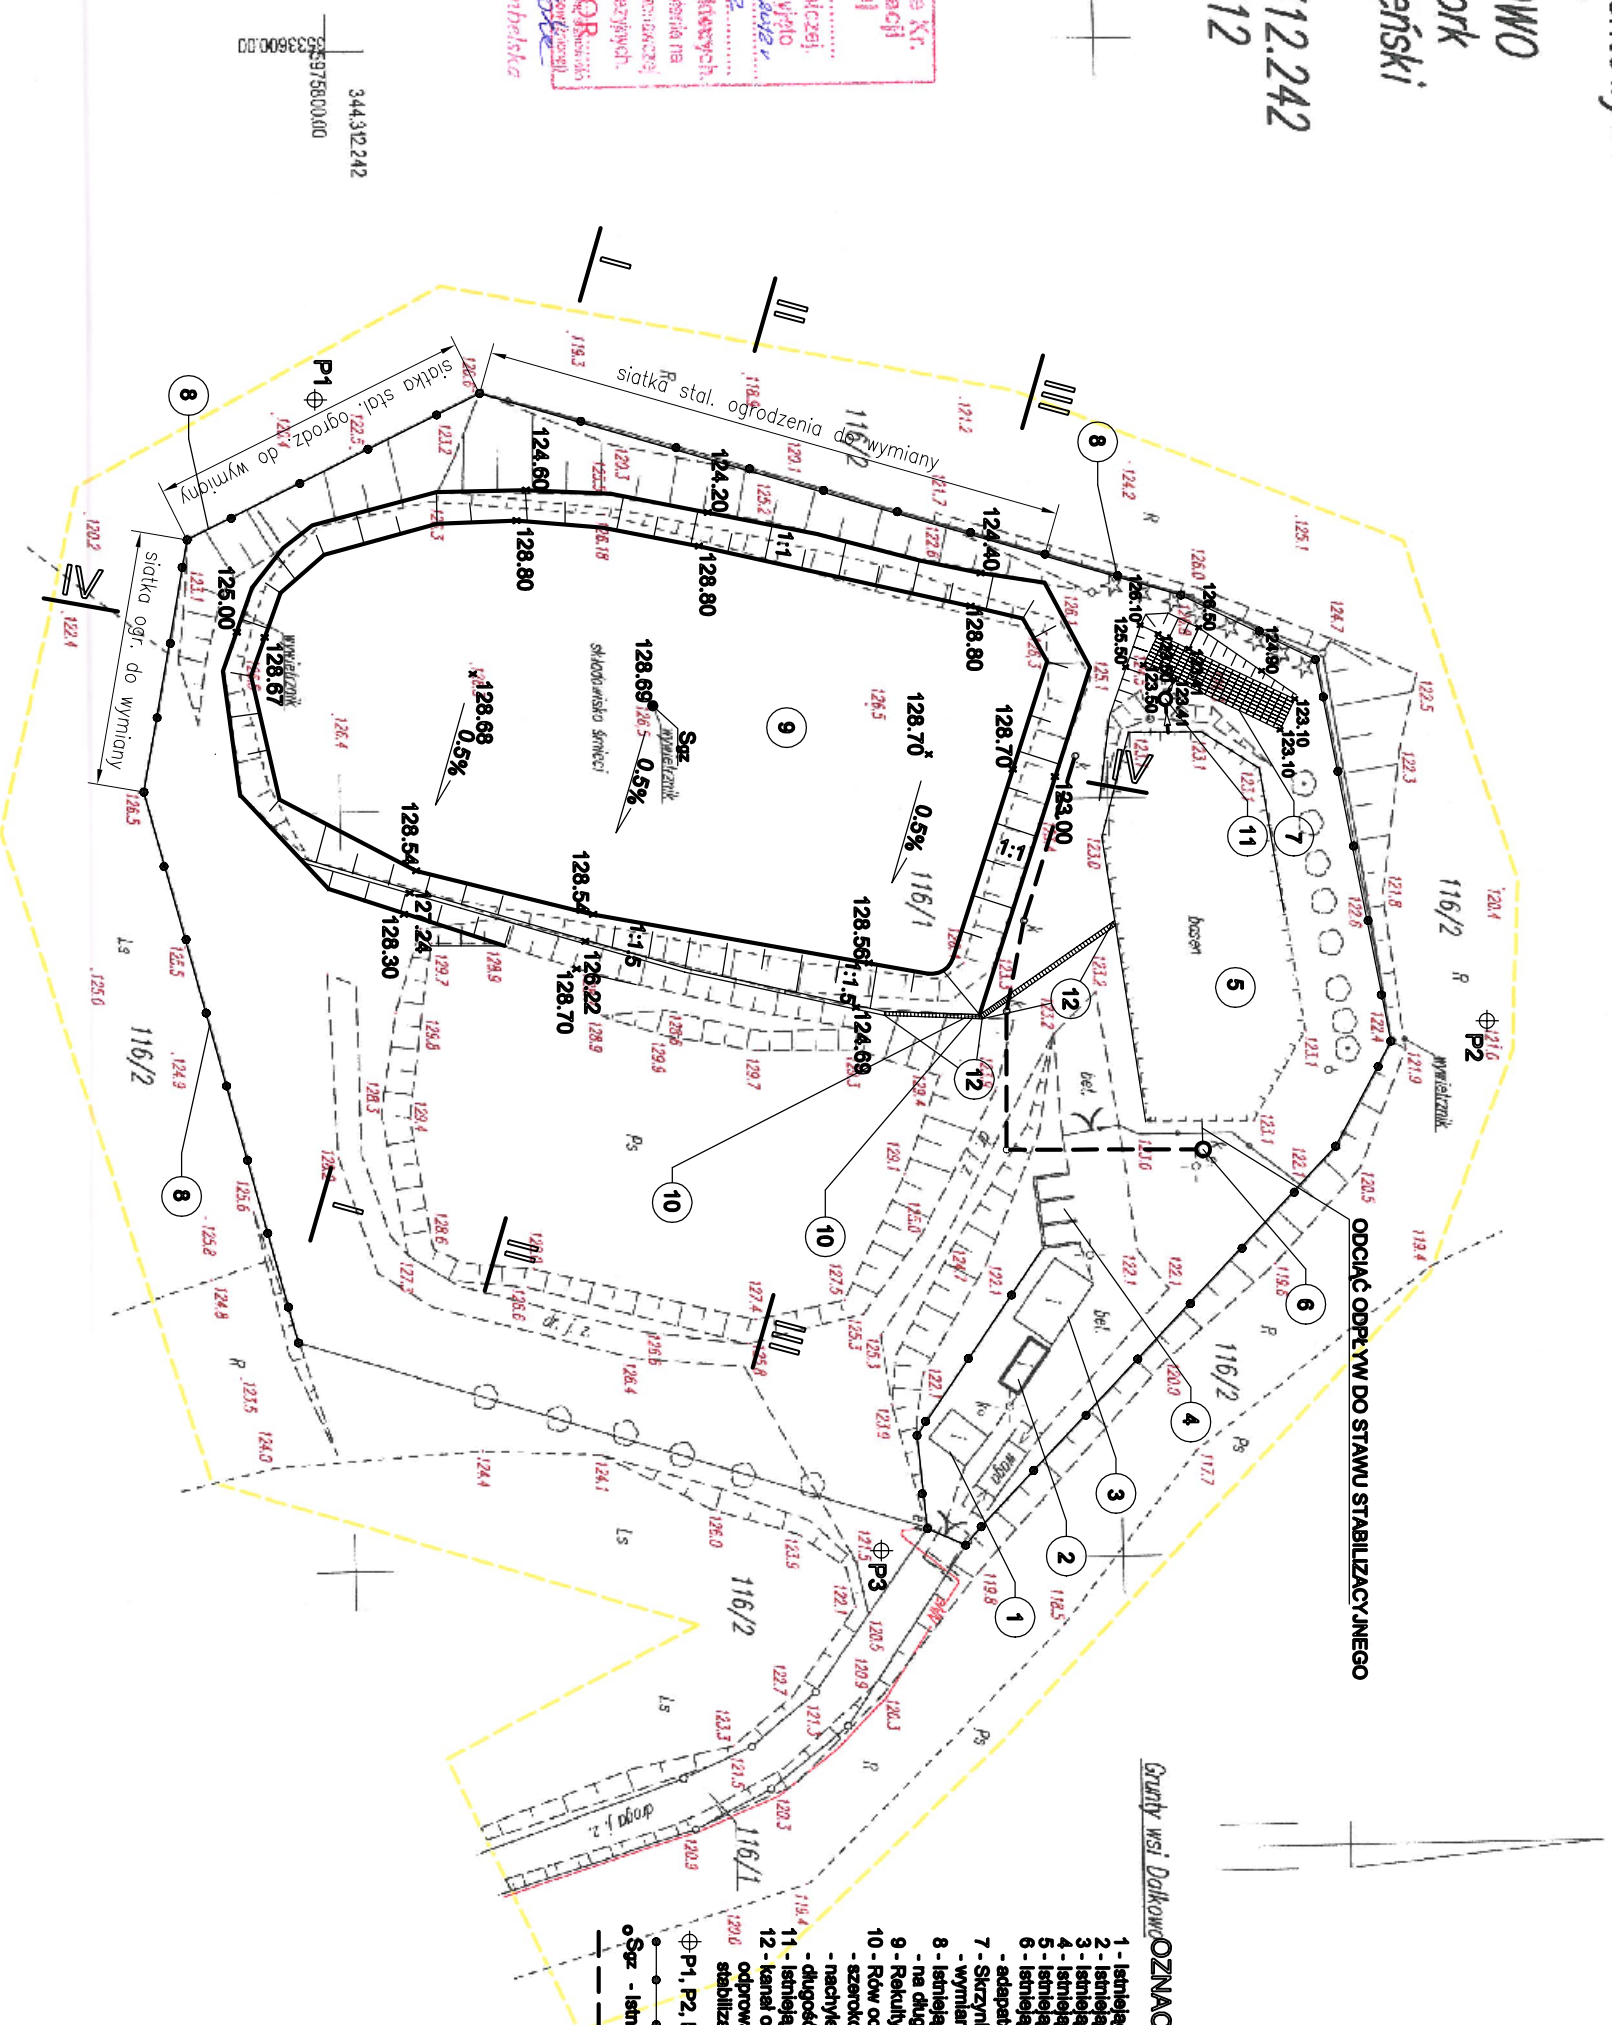

EKOSAN-PROJEKT

PRACOWNIA PROJEKTOWA
ul.C.Składowskiej 32A/64
85-094 Bydgoszcz
tel/fax (52)3221713

INWESTOR:
GININA WIECBOR
89-410 WIECBOR
UL. MICKIEWICZA



TEMAT:
ZAMKNIĘCIE I REKULTYWACJA GMINNEGO
SKŁADOWISKA ODPADÓW W DALKOWIE

**RYSUNEK:
PROJEKT ZAGOSPODAROWANIA TERENU**

DALKOWO; gm. WIĘCBORK, dz. ew. nr 116/1

OPRACOWUJĄCY
inż. Ewa Pawełska

PROJEKTANT
dr inż. Andrzej Frydryszak

UPR. IT GP-KZ-7342/328/94
UPR. IT GP-KZ-7342/328/94

SKRAWIDZĄCY
mgr inż. Tomasz Gac
upr. nr KUP/0051/P/00S/11

Sporządzono Sępólno Kraj. dn. 2012-01-27



1:1000 Skala	08.2012 Data	1 Nr rysunku
------------------------	------------------------	------------------------