


W wyniku prac geodezyjnych i kartograficznych, których rezultaty zawiera operat techniczny wpisany do ewidencji materiałów państwowego zasobu geodezyjnego i kartograficznego	
Organ prowadzący państwowy zasób geodezyjny i kartograficzny	STAROSTA SĘPOLSKI
Identyfikator ewidencyjny materiału zasobu - operatu technicznego	P.0413.2015.297
Data wpisania operatu technicznego do ewidencji materiałów zasobu	2015-04-14
Imię, nazwisko i podpis osoby reprezentującej organ	Z up. STAROSTY

W granicach obszaru będącego przedmiotem aktualizacji nie wykonano ustaleń obciążeń służebnościami

Zastrzeżenie: Za opracowaną mapę może nie zawierać pełnej i/lub części z przebiegu przewodów podziemnych, których z powodu braku zgłoszenia do geodezyjnej ewidencji zasobu powykonawczej, braku danych z instytucji branżowych oraz stosowanych metod pomiaru ujawnienie jest niemożliwe.

MAPA DO CEŁÓW PROJEKTOWYCH
 SKALA 1:500
 Układ współrzędnych: 65 strefa 3, układ odn.: Kronsztadt 86
 Sekcje mapy: 344.314.042.3; 344.314.042.1

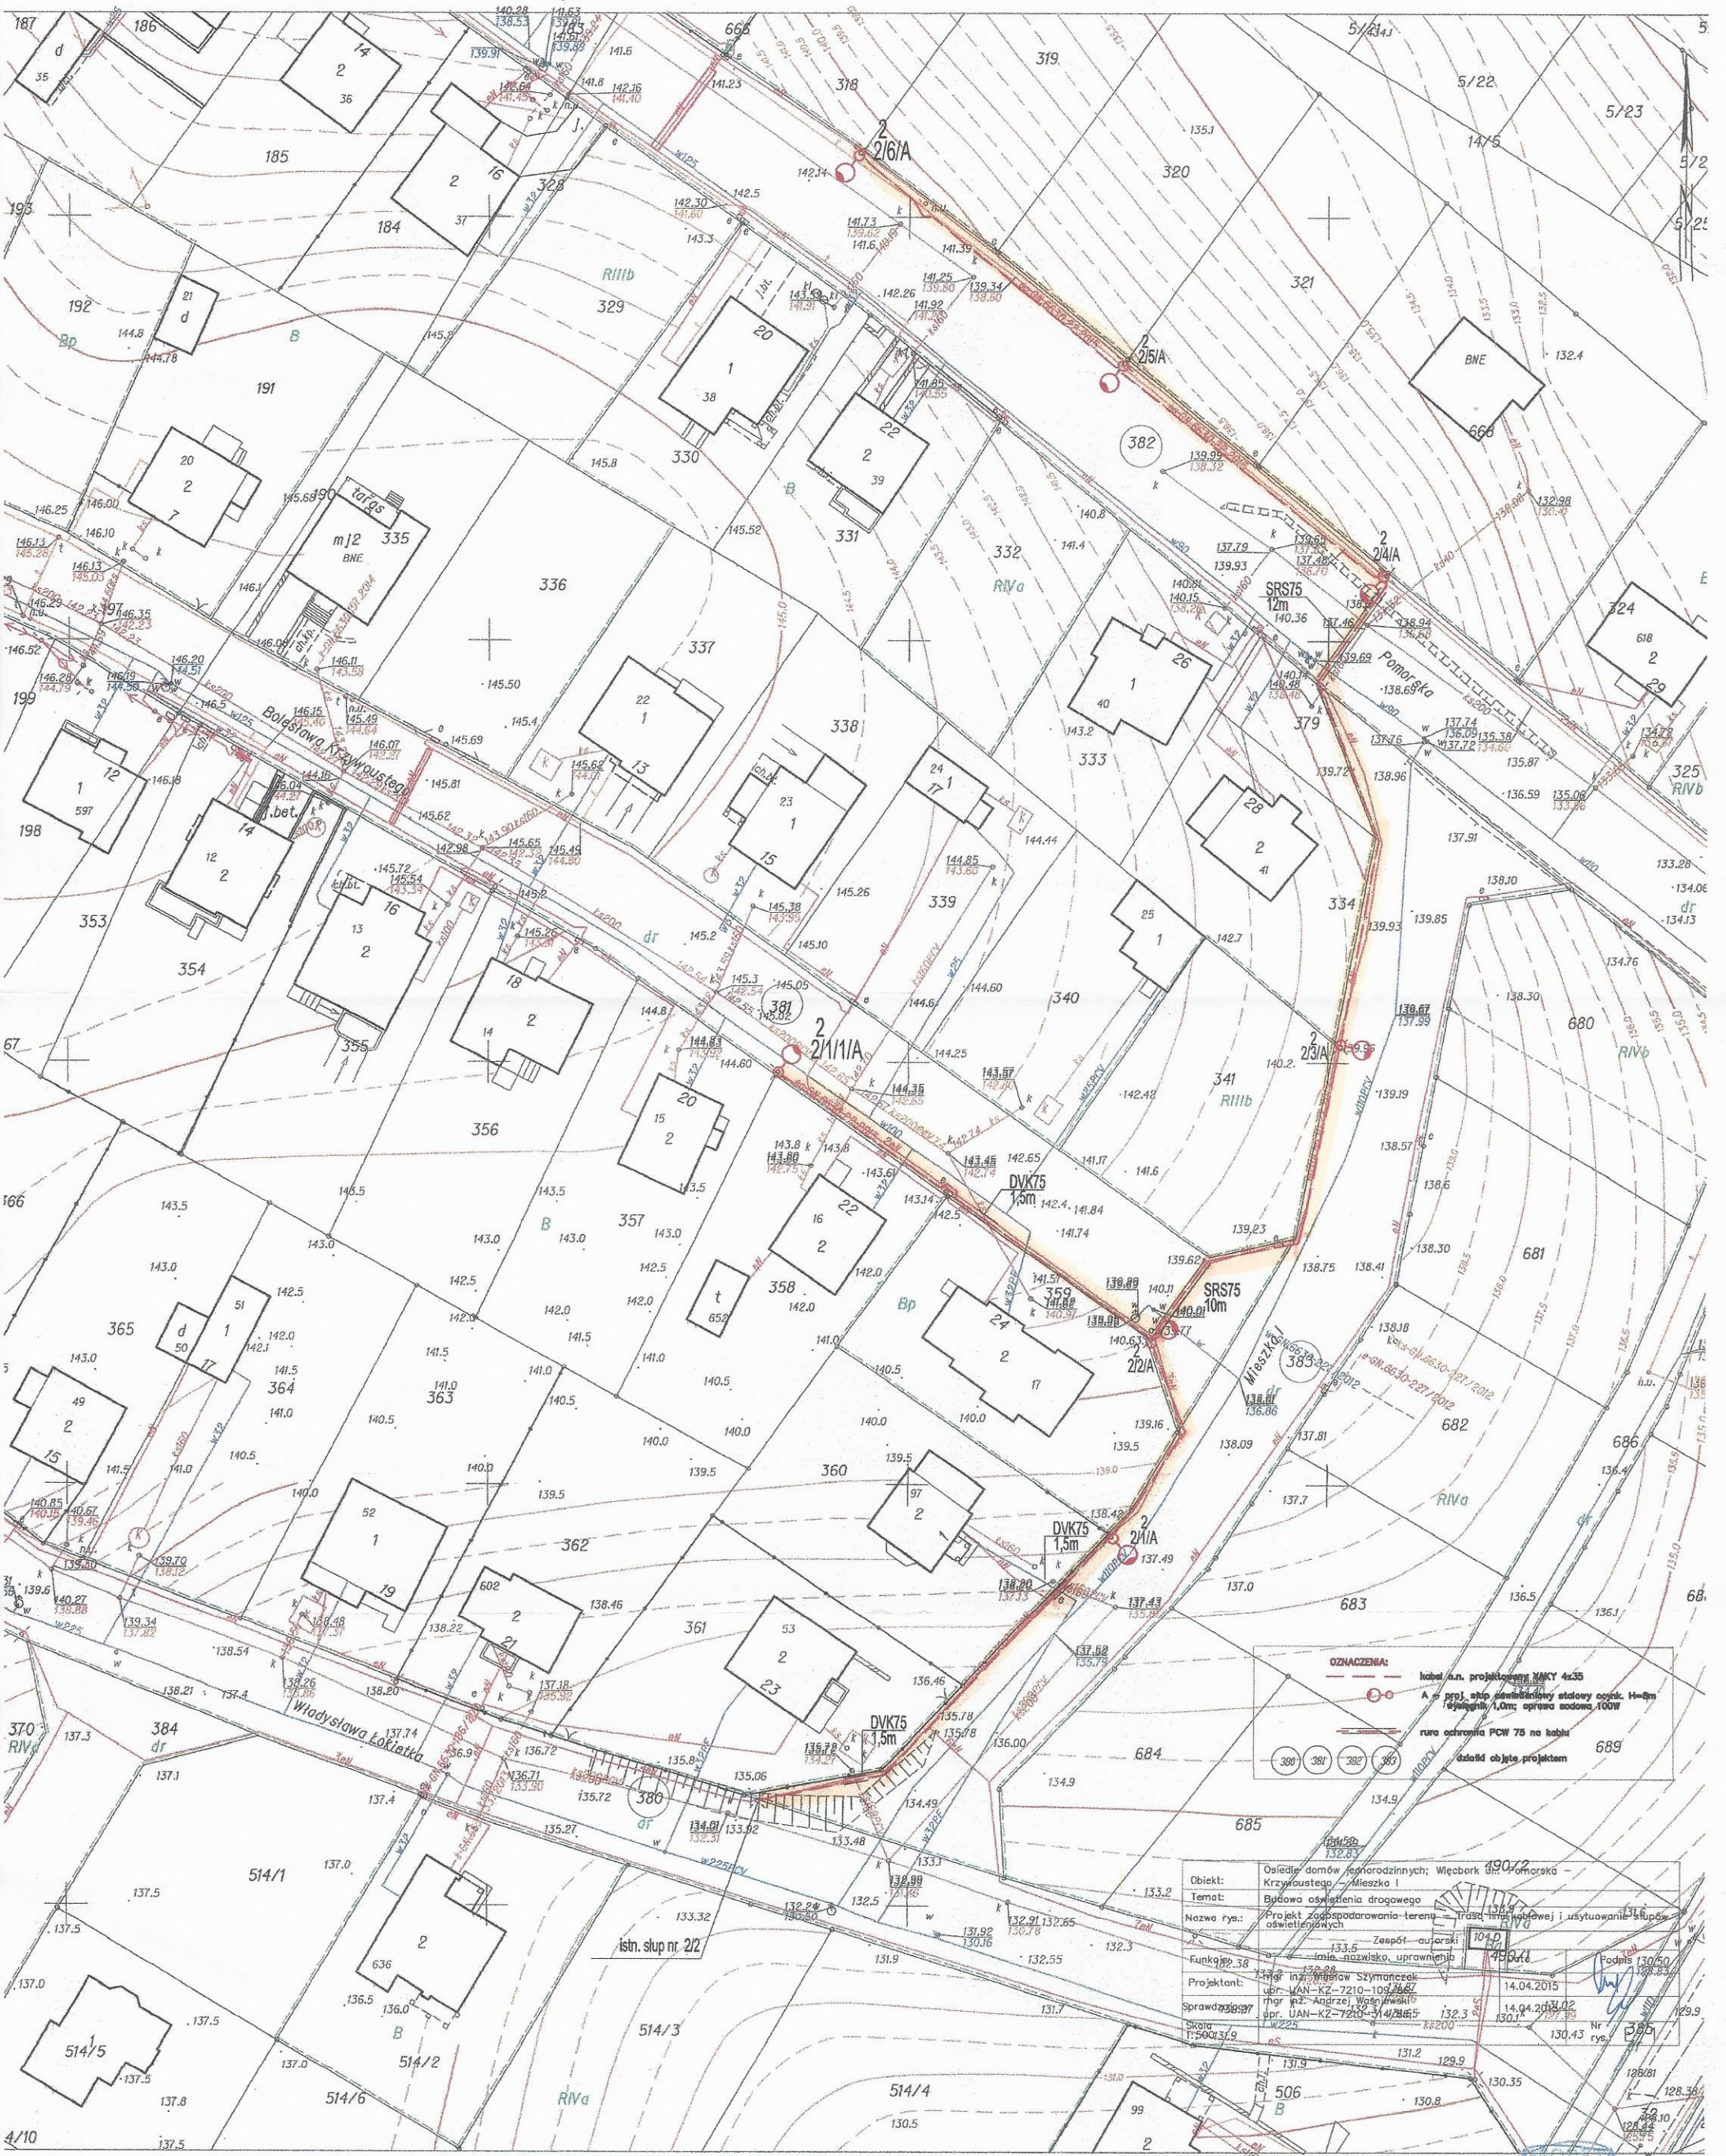

OZNACZENIA:

	kolcz. / n.n. projektowany NAKY 4x35
	A - przel. słup światłowodowy stalowy ocynk. H=8m (objętość 1,0m) oprawa sodowa 100W
	rura ochronna PCW 75 na kabinie
	oznaczenie obiektu projektowanego

Objekt:	Osiedle domów jednorodzinnych; Więcbork ul. Pomorska - Krzywoustego / Mieszka I
Temat:	Budowa oświetlenia drogowego
Nazwa rysa:	Projekt zagospodarowania terenu - trasa, infrastruktury i usytuowanie słupów oświetleniowych
Funkcja rysa:	133.5 - Zespół autorski
Projektant:	Grzegorz Izy - Zespół autorski
Sprawdzający:	mgr inż. Andrzej Wójcik
Skala:	1:500/37,9
Podpis:	
Nr rysa:	130.43
14.04.2015	
14.04.2015	