


PLAN ZAGOSPODAROWANIA TERENU

SKALA 1:1000

II PRZEbudowa drogi dojazdowej gminnej do
GRUNTÓW ROLNYCH NA TRASIE ZAKURZENEK - NOWY DWÓR. 207E^M
LOKALIZACJA: OB. ZAKURZENEK DZ. NR. 135, 144/3, 144/4, 210

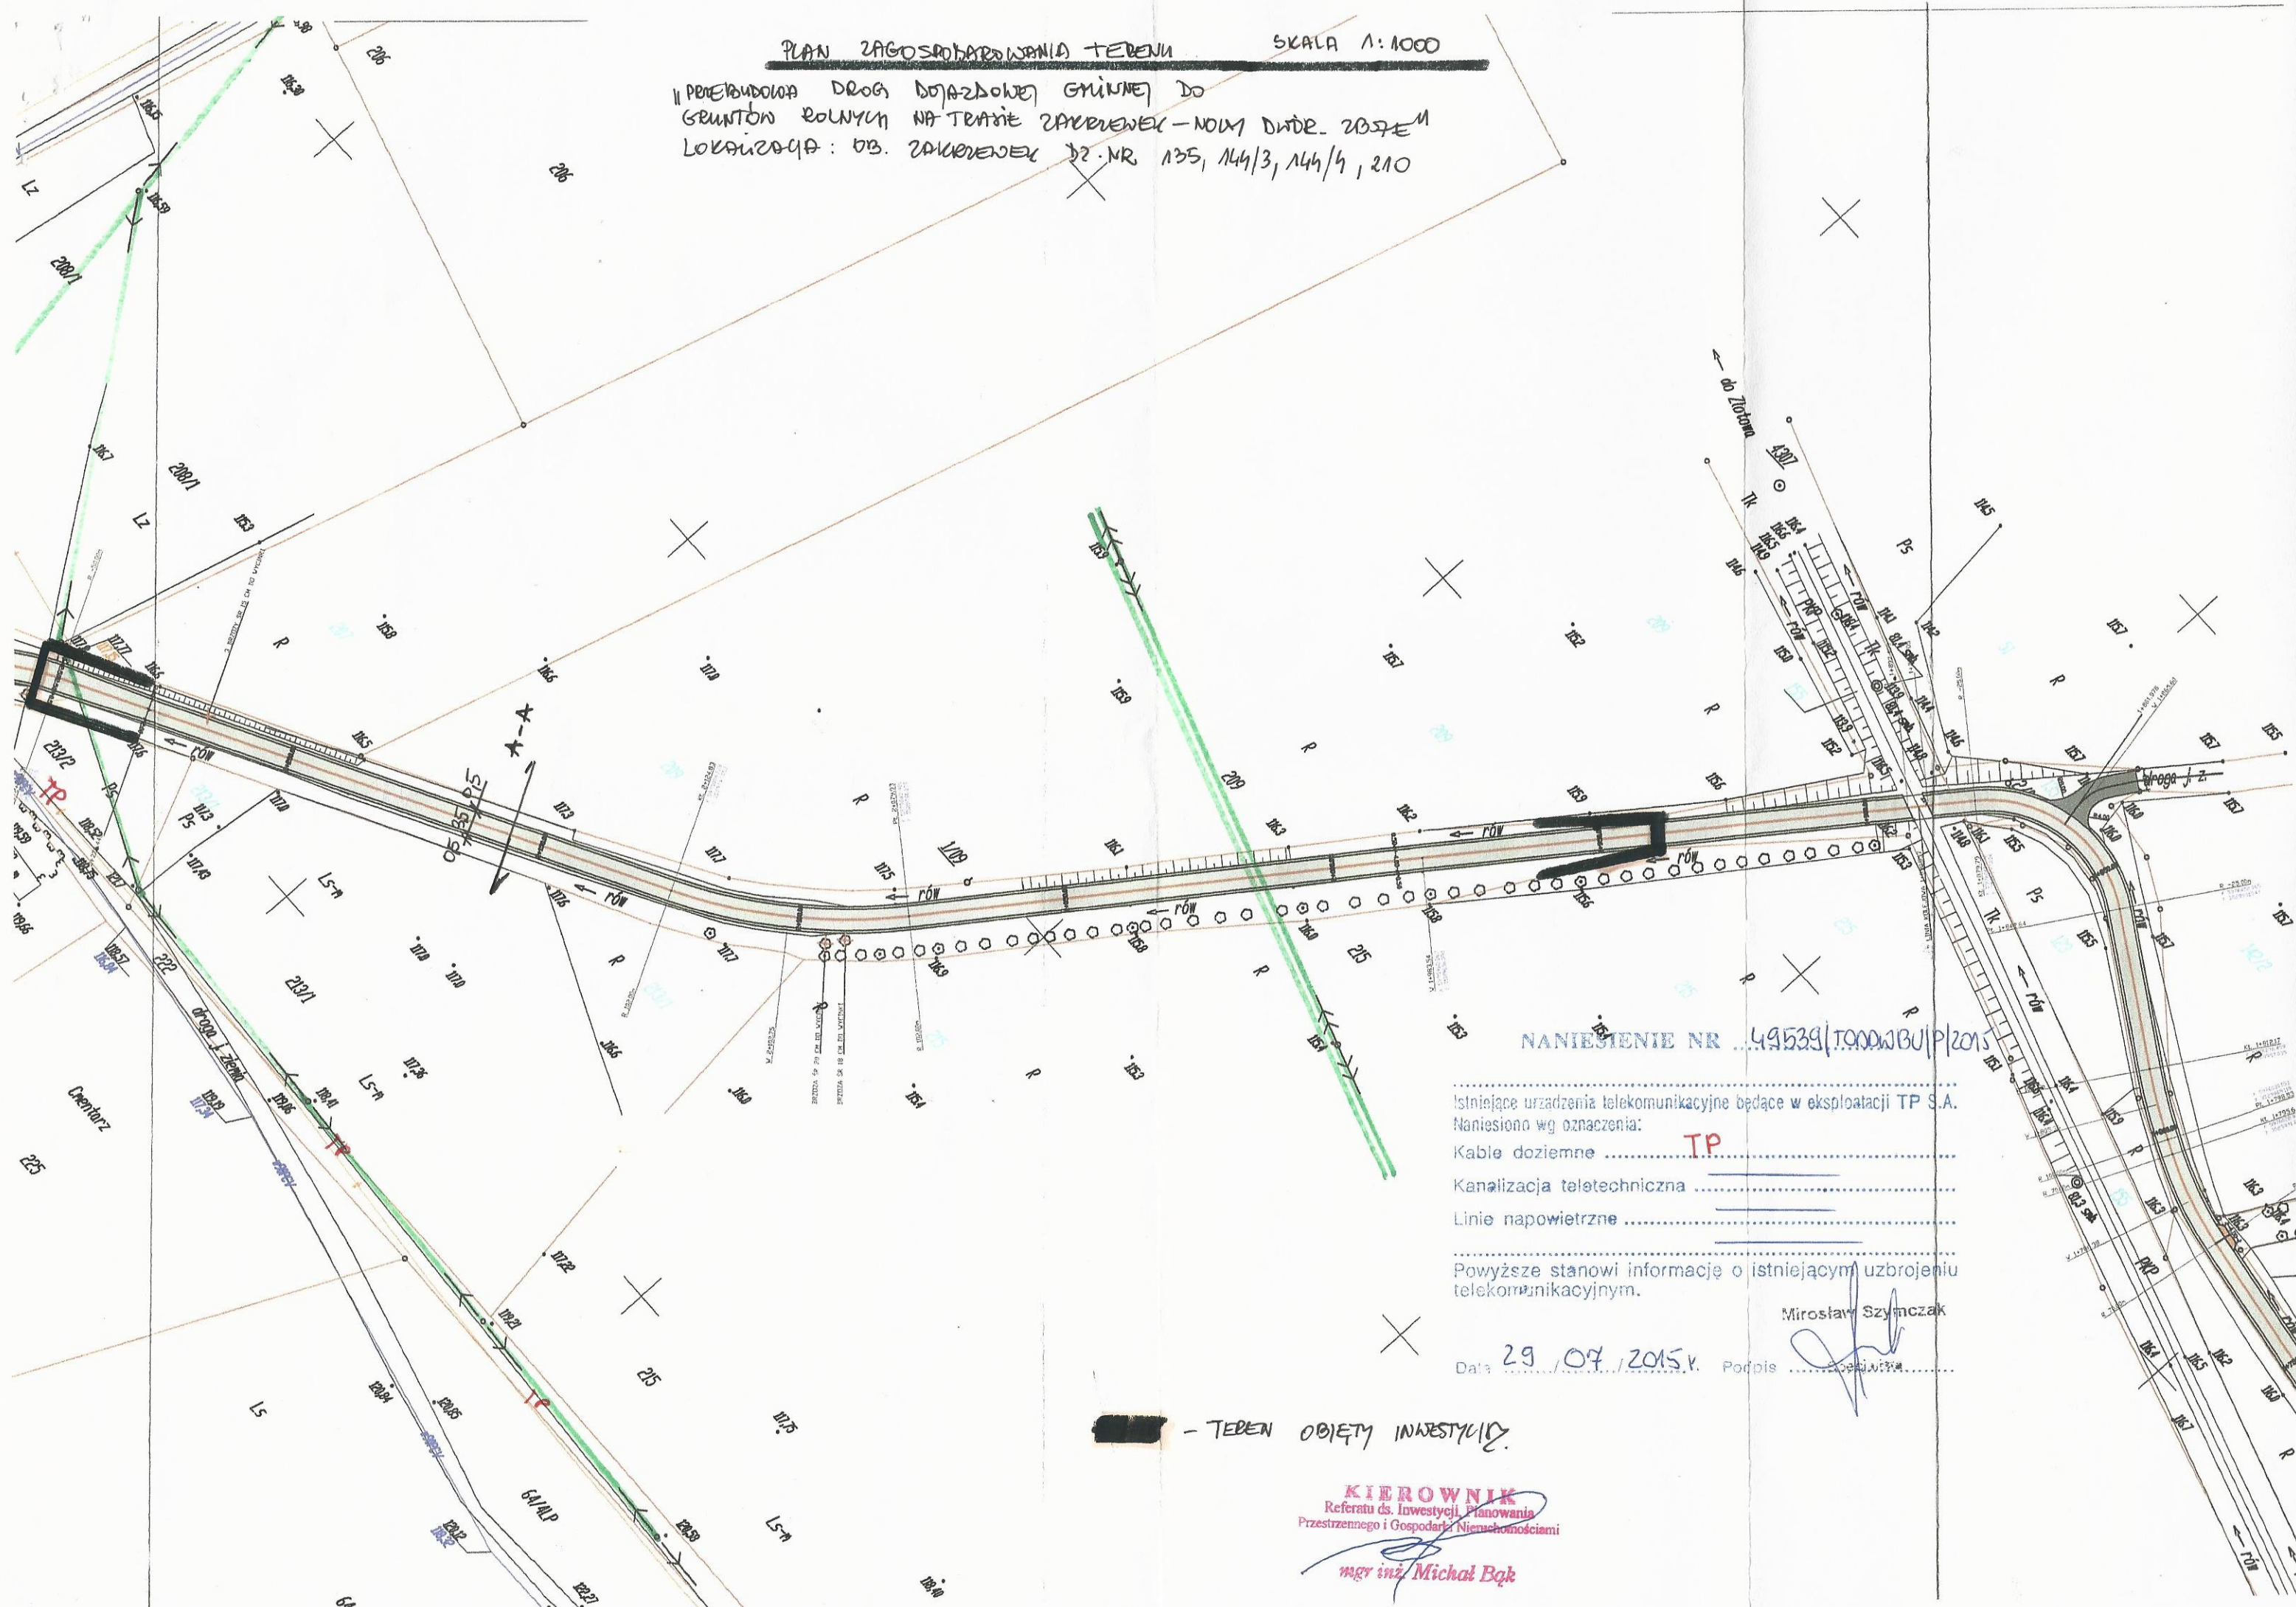

NANIESIENIE NR 49539/TORONBU/P/2015

Istniejące urządzenia telekomunikacyjne będące w eksploatacji TP S.A.
Naniesiono wg oznaczenia:
Kable doziemne TP
Kanalizacja teletechniczna
Linie napowietrzne

Powyższe stanowi informację o istniejącym uzbrojeniu telekomunikacyjnym.
Miroslaw Szynczak
Data 29 / 04 / 2015 r. Podpis

█ - TEREN OBJĘTY INWESTYCJĄ

KIEROWNIK
Referatu ds. Inwestycji, Planowania
Przestrzennego i Gospodarki Nieruchomościami
mgr inż. Michał Bąk