


PLAN ZAGOSPODAROWANIA TERENU SKALA 1:1000

**II PRZEDKUPIONA DZIAŁA WYJAZDOWA CIĄGNIWA DO
 GUMIŃSKA CAŁYMI NA TERENIE ZAKRESU - 100M DŁUGOŚĆ - 200ZŁ
 Lokalizacja: Os. ZAKRESU 12. NR 435, 440/3, 444/4, 210**

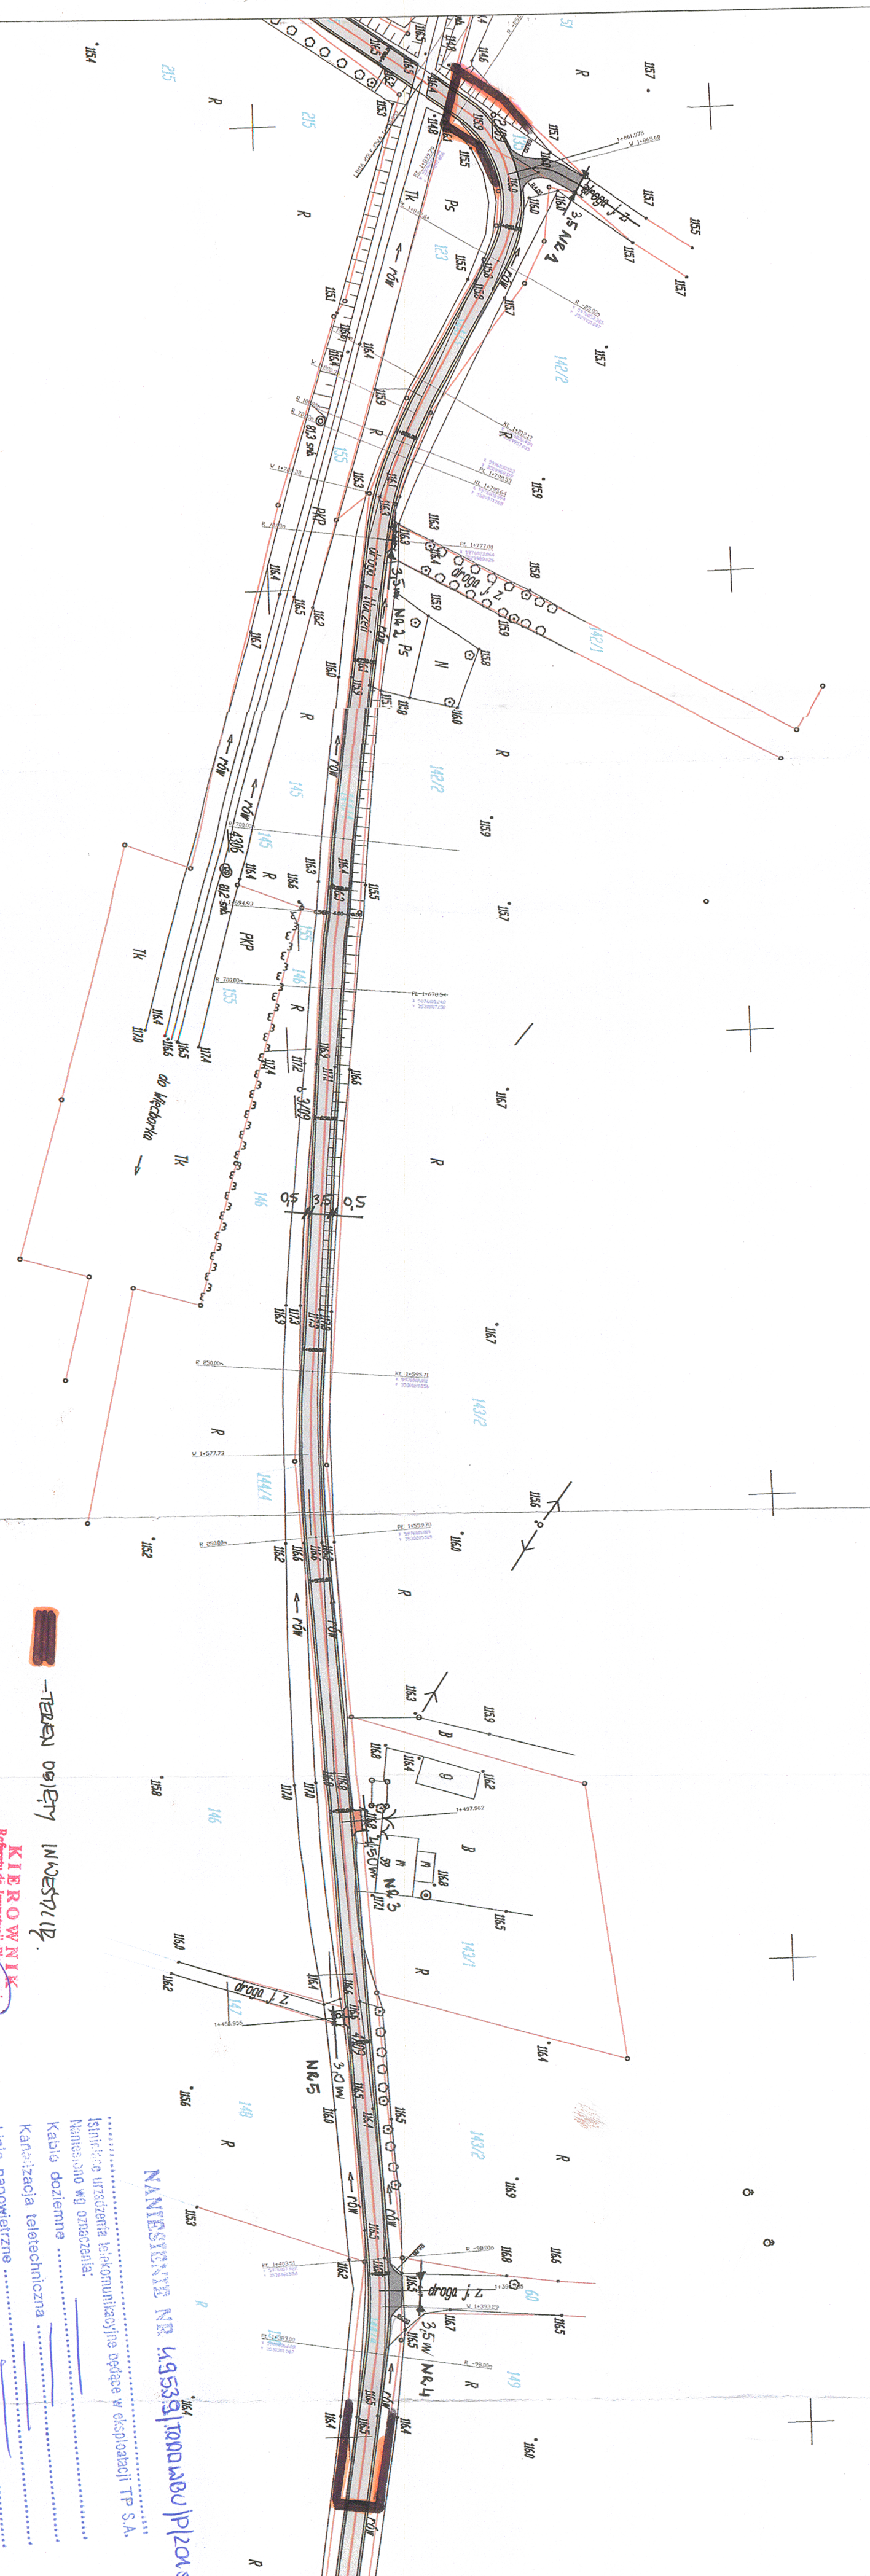

KIEROWNIK
 Referat ds. Inwestycji, Planowania
 Przesłannego i Gospodarki Komunikacyjnej
mgr inż. Michał Dąb

NANESIENIE NR 49539/1000MBU/PL2015

..... Istniejące urządzenia telekomunikacyjne obsługujące w eksploatacji TP S.A.
 Napisano wg oznaczenia:
 Kable doziemne
 Kanalizacja teletechniczna
 Linie napowietrzne
 Powyższe stanowki informację o istniejącym uzbrojeniu telekomunikacyjnym.
 Mironów Szymczak

Data: 29.07.2015 r. Podpis: *[Signature]*