



RZUT PARTERU skala 1:100

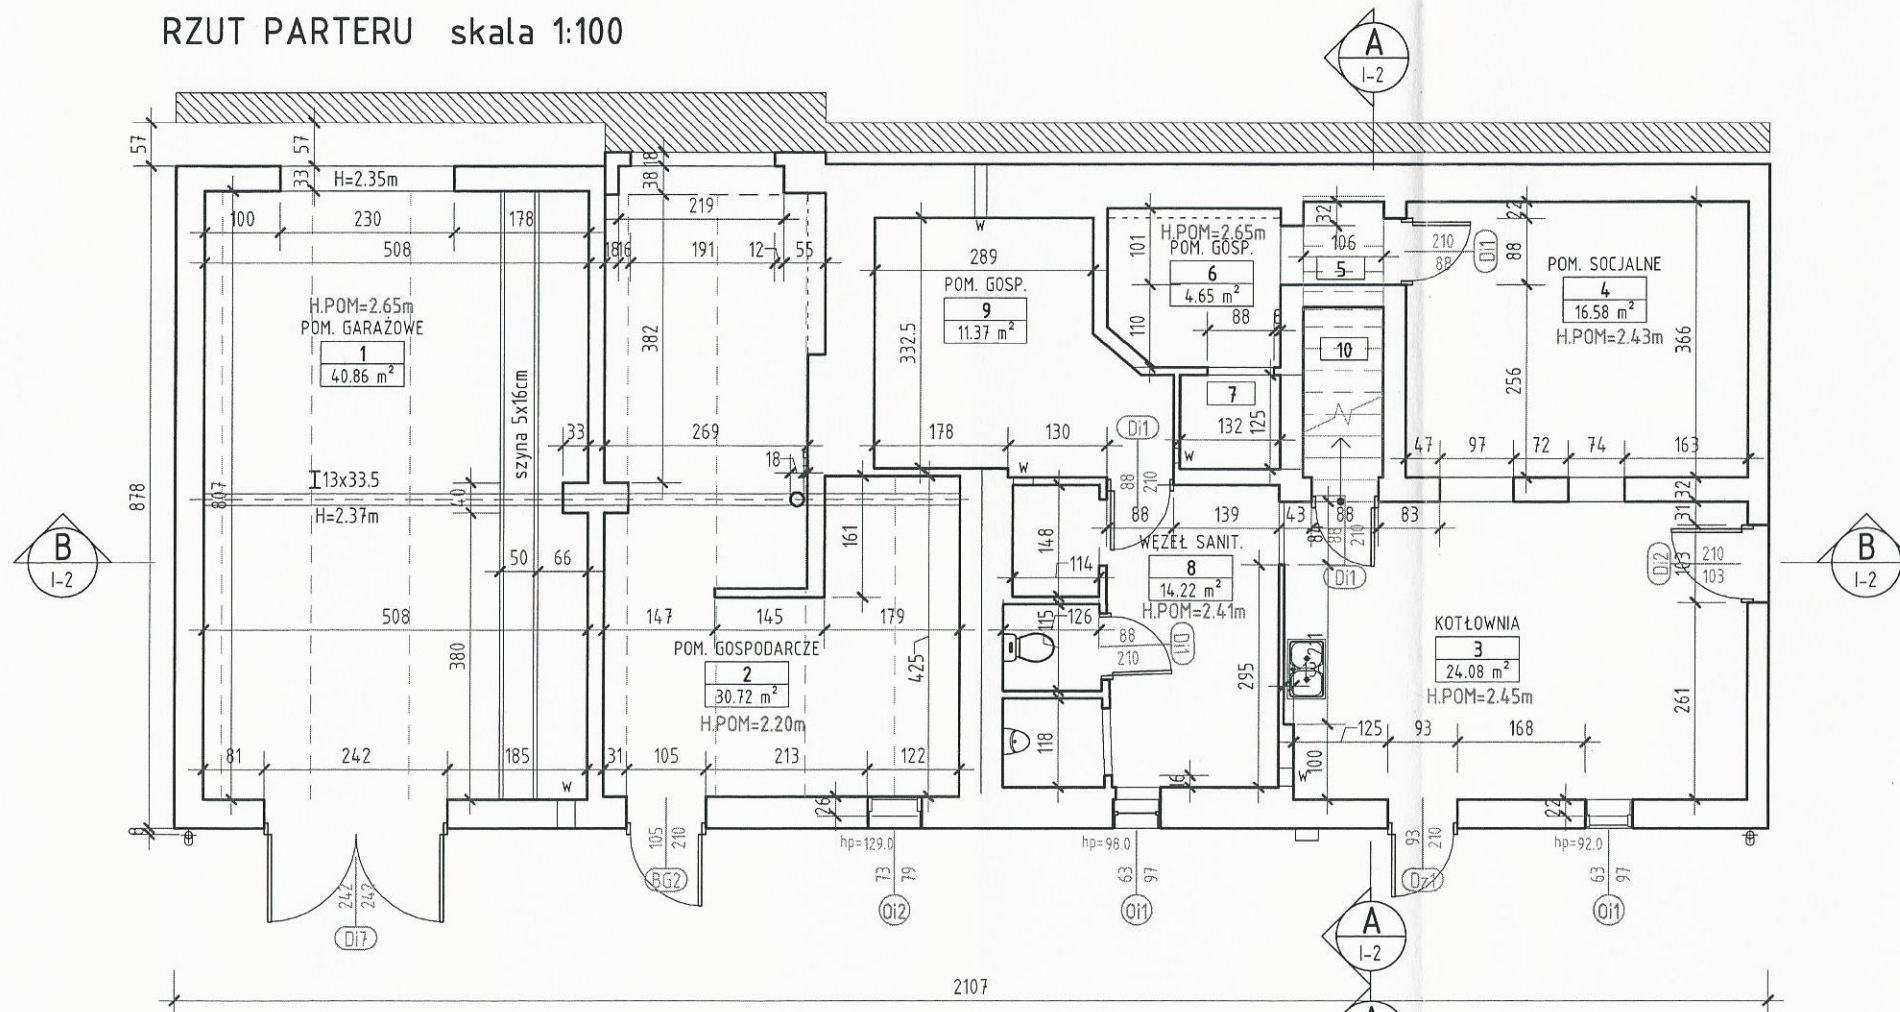

RZUT I PIĘTRA skala 1:100

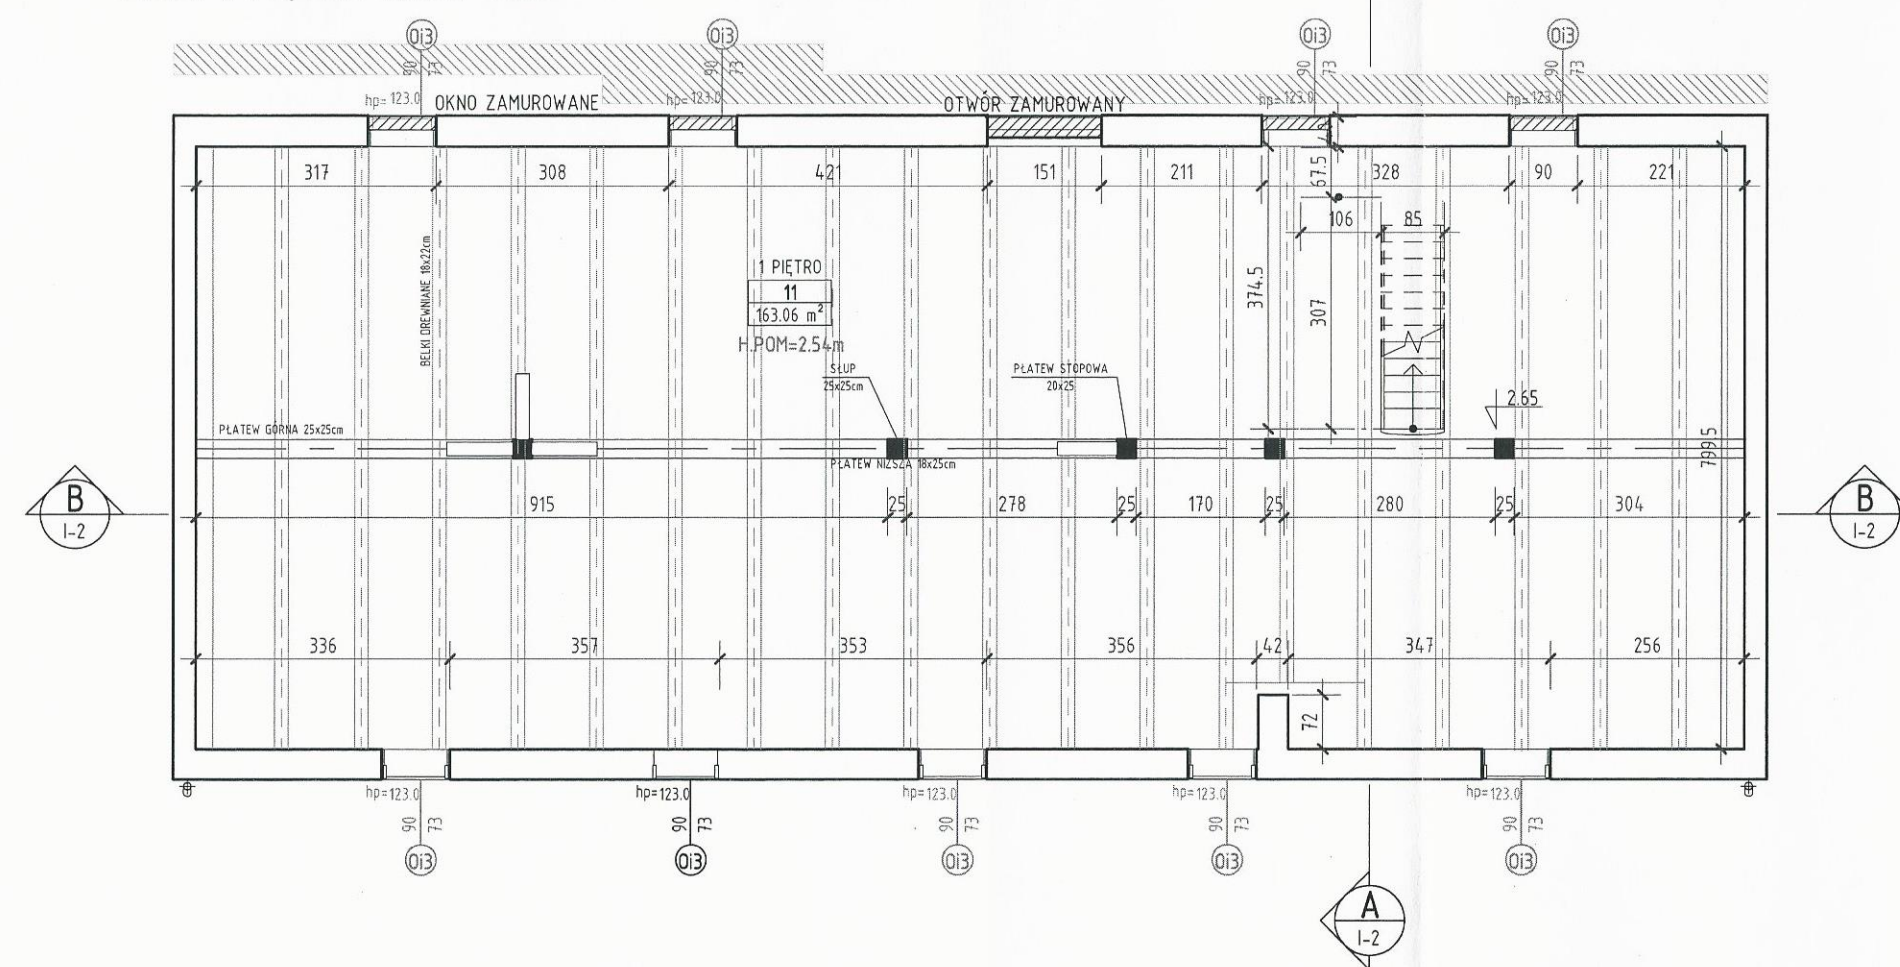


ZESTAWIENIE POMIESZCZEŃ - INWENTARYZACJA -


Numer	Nazwa	Powierzchnia	Objętość
1	POM. GARAŻOWE	40.86 m <sup>2</sup>	108.29 m <sup>3</sup>
2	POM. GOSPODARCZE	30.72 m <sup>2</sup>	67.58 m <sup>3</sup>
3	KOTŁOWNIA	24.08 m <sup>2</sup>	59.00 m <sup>3</sup>
4	POM. SOCJALNE	16.58 m <sup>2</sup>	40.29 m <sup>3</sup>
5	KORYTARZ	1.17 m <sup>2</sup>	3.09 m <sup>3</sup>
6	POM. GOSP.	4.65 m <sup>2</sup>	12.32 m <sup>3</sup>
7	POM. GOSPODARCZE	1.65 m <sup>2</sup>	4.37 m <sup>3</sup>
8	WĘZEL SANIT.	14.22 m <sup>2</sup>	34.26 m <sup>3</sup>
9	POM. GOSP.	11.37 m <sup>2</sup>	30.13 m <sup>3</sup>
10	SCHODY	2.40 m <sup>2</sup>	6.35 m <sup>3</sup>
11	1 PIĘTRO	163.06 m <sup>2</sup>	414.17 m <sup>3</sup>
12	PODDASZE	169.05 m <sup>2</sup>	355.98 m <sup>3</sup>
Suma ogólna:		12	479.80 m <sup>2</sup> 1135.82 m <sup>3</sup>

BIURO PROJEKTOWE I NADZÓR BUDOWLANY mgr inż. Marcin Bartoś, Rychnowy 1b, 77-300 Człuchów tel. kom.: 663 922 034; fax 597268037 e-mail: biuro@marcinbartos.pl; marcinbartos4@wp.pl; www.marcinbartos.pl			Data:
			XII.2016
ARCHITEKTURA			Rys. nr:
			1-1
Temat: INWENTARYZACJA - RZUT PARTERU. RZUT I PIĘTRA.			
Nazwa inwestycji: PRZEBUDOWA, ROZBUDOWA ORAZ ZMIANA SPOSOBU UŻYTKOWANIA BUDYNKU GOSPODARCZEGO NA KLUB SAMOPOMOCY MIESZKAŃCÓW GMINY WIECIBORK ORAZ POMIESZCZENIA SOCJALNE WRAZ Z BUDOWĄ PARKINGU			
Adres: dz. nr 11/1, 11/3, 12/3, 12/4, 13/3, 13/6, 13/7 ul. Mickiewicza 13, 89-410 Węcbork			
Wykonat: Branża: Imię i nazwisko, uprawnienia budowlane: Podpis:			
Projektant: Architektura: mgr inż. arch. ALICJA ERDMANN Upr.: 63/POOKK/IV/2015 do proj. bez ograniczeń w specj. architektonicznej			
Projektant sprawdz.: Architektura: mgr inż. arch. TOMASZ WOLANIN Upr.: 64/07/DOIA do proj. bez ograniczeń w specj. architektonicznej			




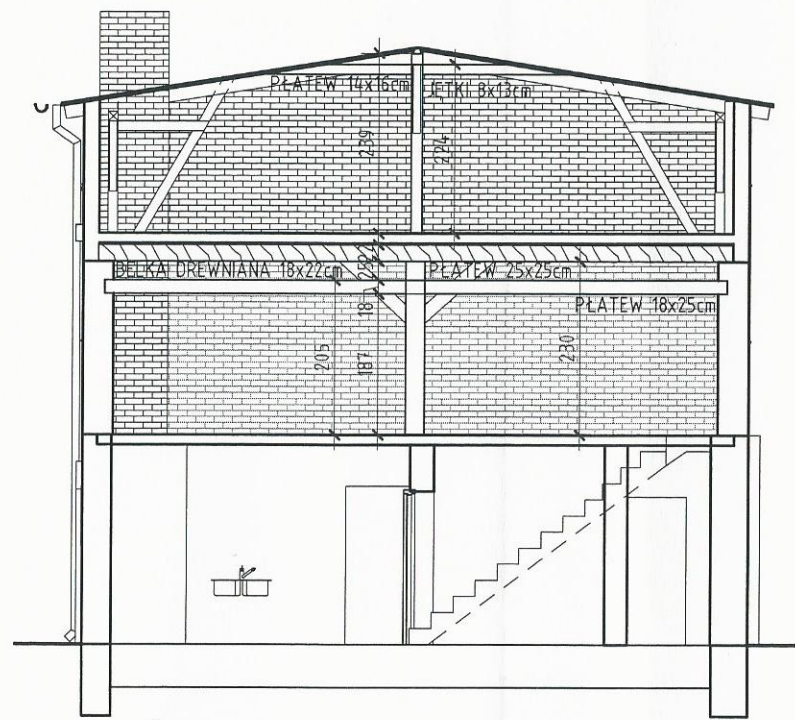

PRZEKRÓJ A-A

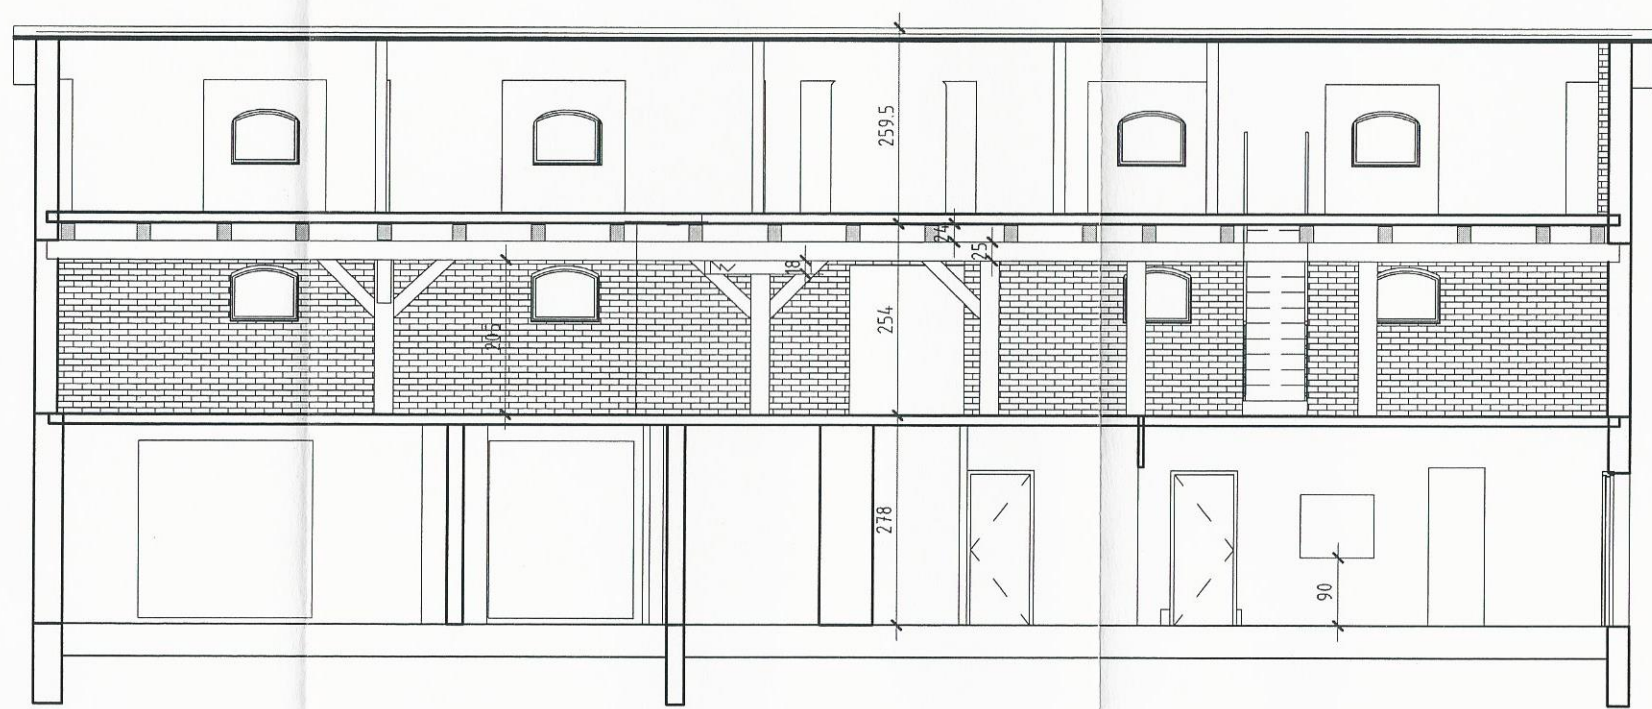



PRZEKRÓJ B-B

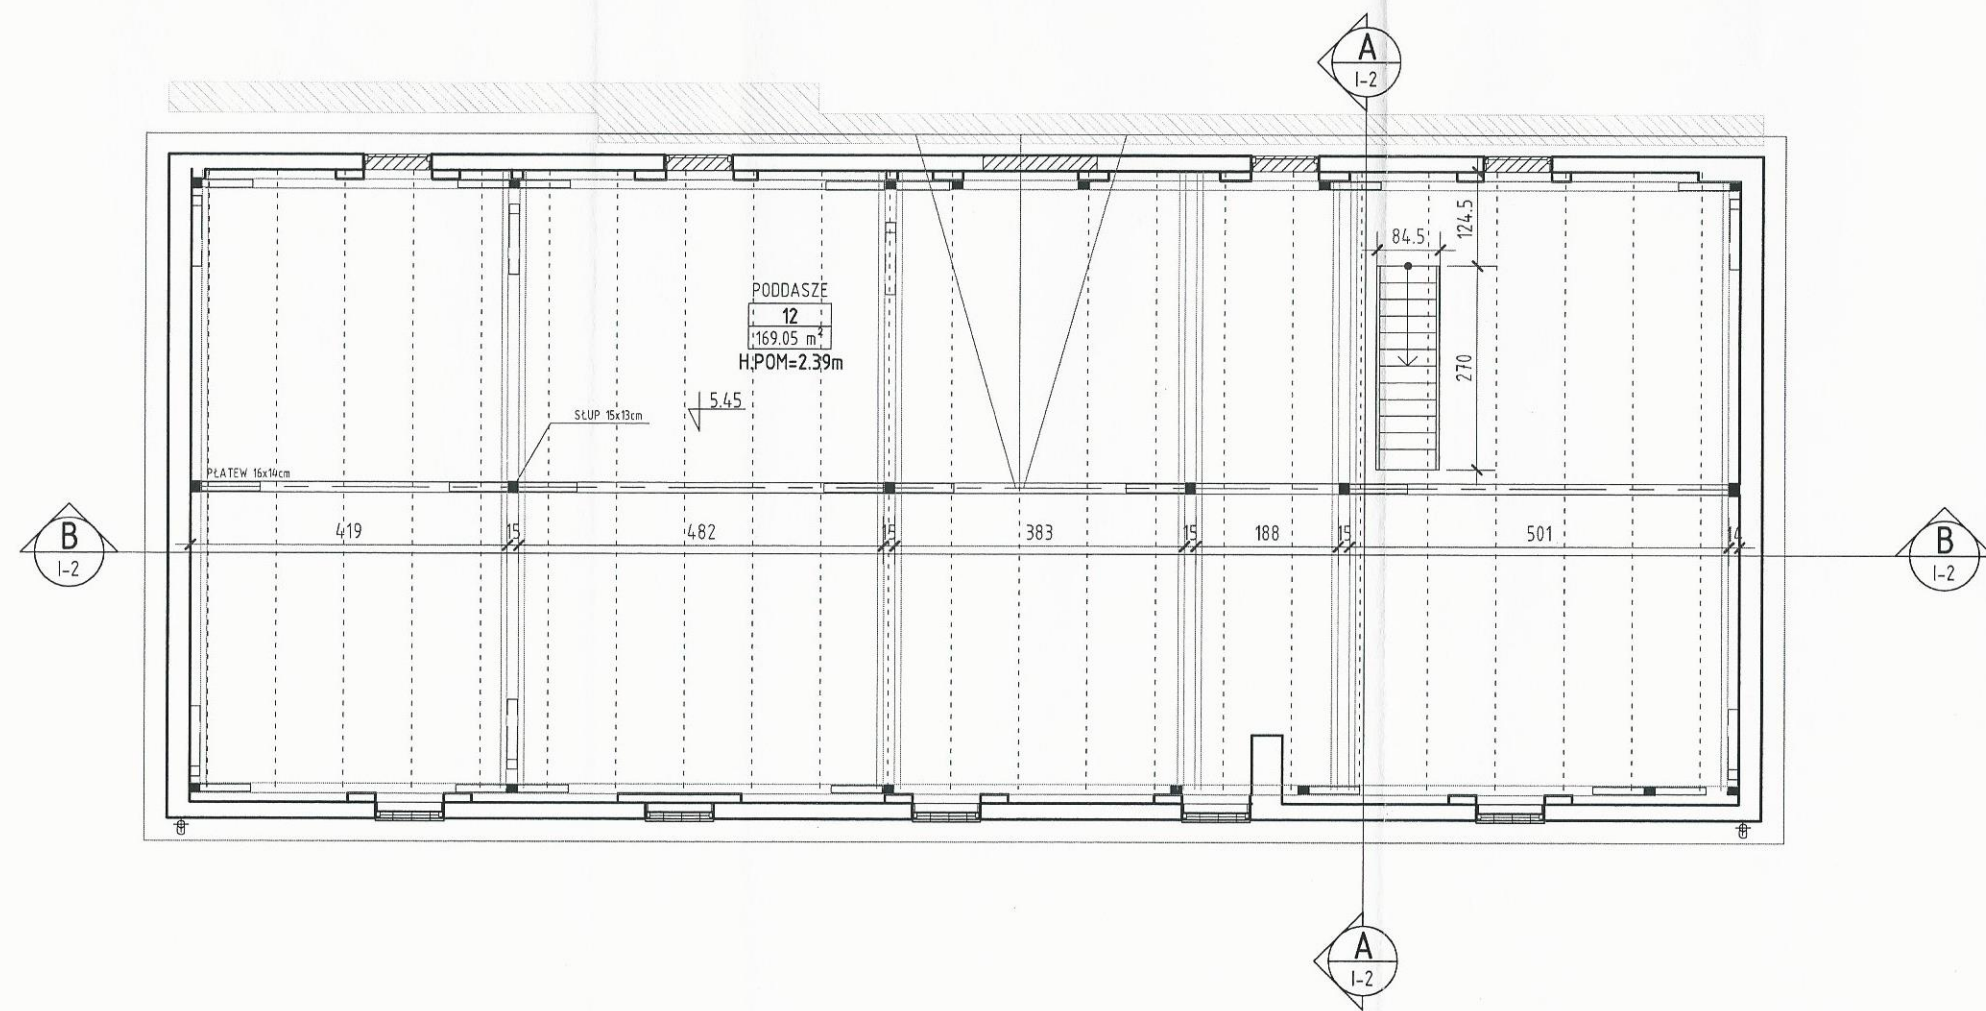

BIURO PROJEKTOWE I NADZÓR BUDOWLANY mgr inż. Marcin Bartoś, Rychnowy 1b, 77-300 Cztuchów tel. kom.: 663 922 034; fax 597268037 e-mail: biuro@marcinbartos.pl; marcinbartos4@wp.pl; www.marcinbartos.pl			Data:
			XII.2016
ARCHITEKTURA			Rys. nr:
			1-2
Temat:	INWENTARYZACJA - RZUT PODDASZA. PRZEKROJE.		
Nazwa inwestycji:	PRZEBUDOWA, ROZBUDOWA ORAZ ZMIANA SPOSOBU UŻYTKOWANIA BUDYNKU GOSPODARCZEGO NA KLUB SAMOPOMOCY MIESZKAŃCÓW GMINY WIECIBORK ORAZ POMIESZCZENIA SOCJALNE WRAZ Z BUDOWĄ PARKINGU		
Adres:	dz. nr 11/1, 11/3, 12/3, 12/4, 13/3, 13/6, 13/7 ul. Mickiewicza 13, 89-410 Wicibork		
Wykonat:	Branża:	Imię i nazwisko, uprawnienia budowlane:	Podpis:
Projektant:	Architektura:	mgr inż. arch. ALICJA ERDMANN Upr.: 63/POOKK/IV/2015 do proj. bez ograniczeń w specj. architektonicznej	
Projektant sprawdz.:	Architektura:	mgr inż. arch. TOMASZ WOLANIN Upr.: 64/07/DOIA do proj. bez ograniczeń w specj. architektonicznej	



STAROSTA SEPOLEŃSKI  
ul. Kościuszki 11  
89-400 Sepolno Krajeńskie

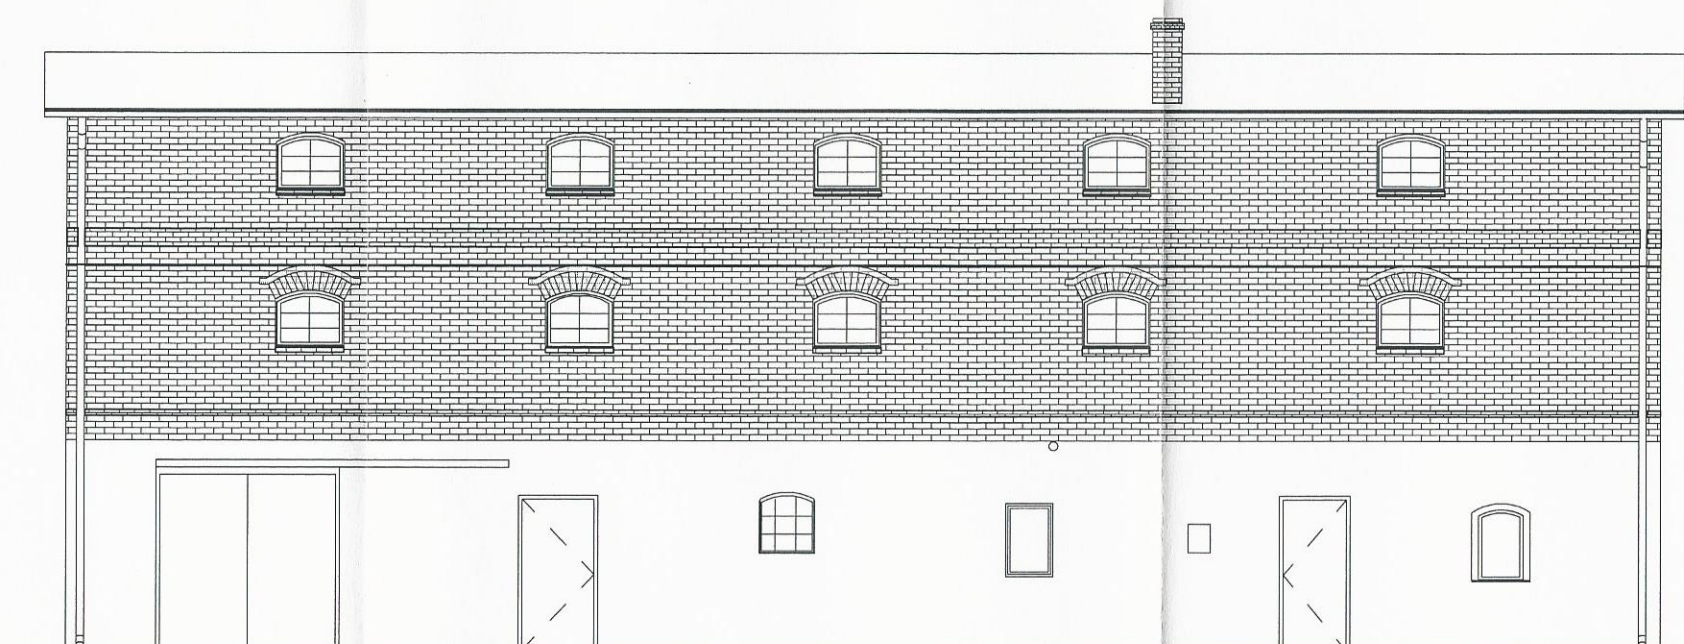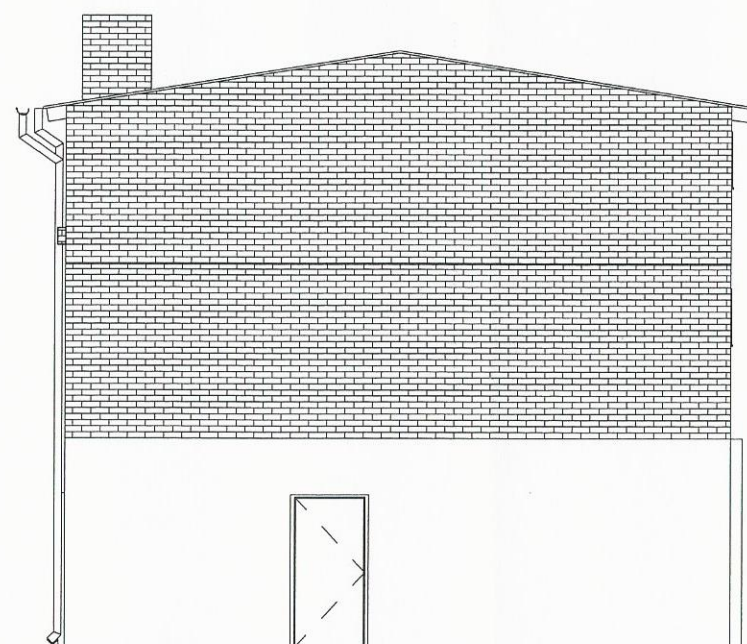

BIURO PROJEKTOWE I NADZÓR BUDOWLANY mgr inż. Marcin Bartoś, Rychnowy 1b, 77-300 Cztuchów tel. kom.: 663 922 034; fax 597268037 e-mail: biuro@marcinbartos.pl; marcinbartos4@wp.pl; www.marcinbartos.pl				Data:
				XII.2016
ARCHITEKTURA			Skala:	Rys. nr:
			1 : 100	I-3
Temat:	INWENTARYZACJA - ELEWACJA FRONTOWA I BOCZNA.			
Nazwa inwestycji:	PRZEBUDOWA, ROZBUDOWA ORAZ ZMIANA SPOSOBU UŻYTKOWANIA BUDYNKU GOSPODARCZEGO NA KLUB SAMOPOMOCY MIESZKAŃCÓW GMINY WIECIBORK ORAZ POMIESZCZENIA SOCJALNE WRAZ Z BUDOWĄ PARKINGU			
Adres:	dz. nr 11/1, 11/3, 12/3, 12/4, 13/3, 13/6, 13/7 ul. Mickiewicza 13, 89-410 Wicibork			
Wykonat:	Branża:	Imię i nazwisko, uprawnienia budowlane:	Podpis:	
Projektant:	Architektura:	mgr inż. arch. ALICJA ERDMANN Upr.: 63/POOKK/IV/2015 do proj. bez ograniczeń w specj. architektonicznej	[Podpis]	
Projektant sprawdz.:	Architektura:	mgr inż. arch. TOMASZ WOLANIN Upr.: 64/07/DOIA do proj. bez ograniczeń w specj. architektonicznej	[Podpis]	