


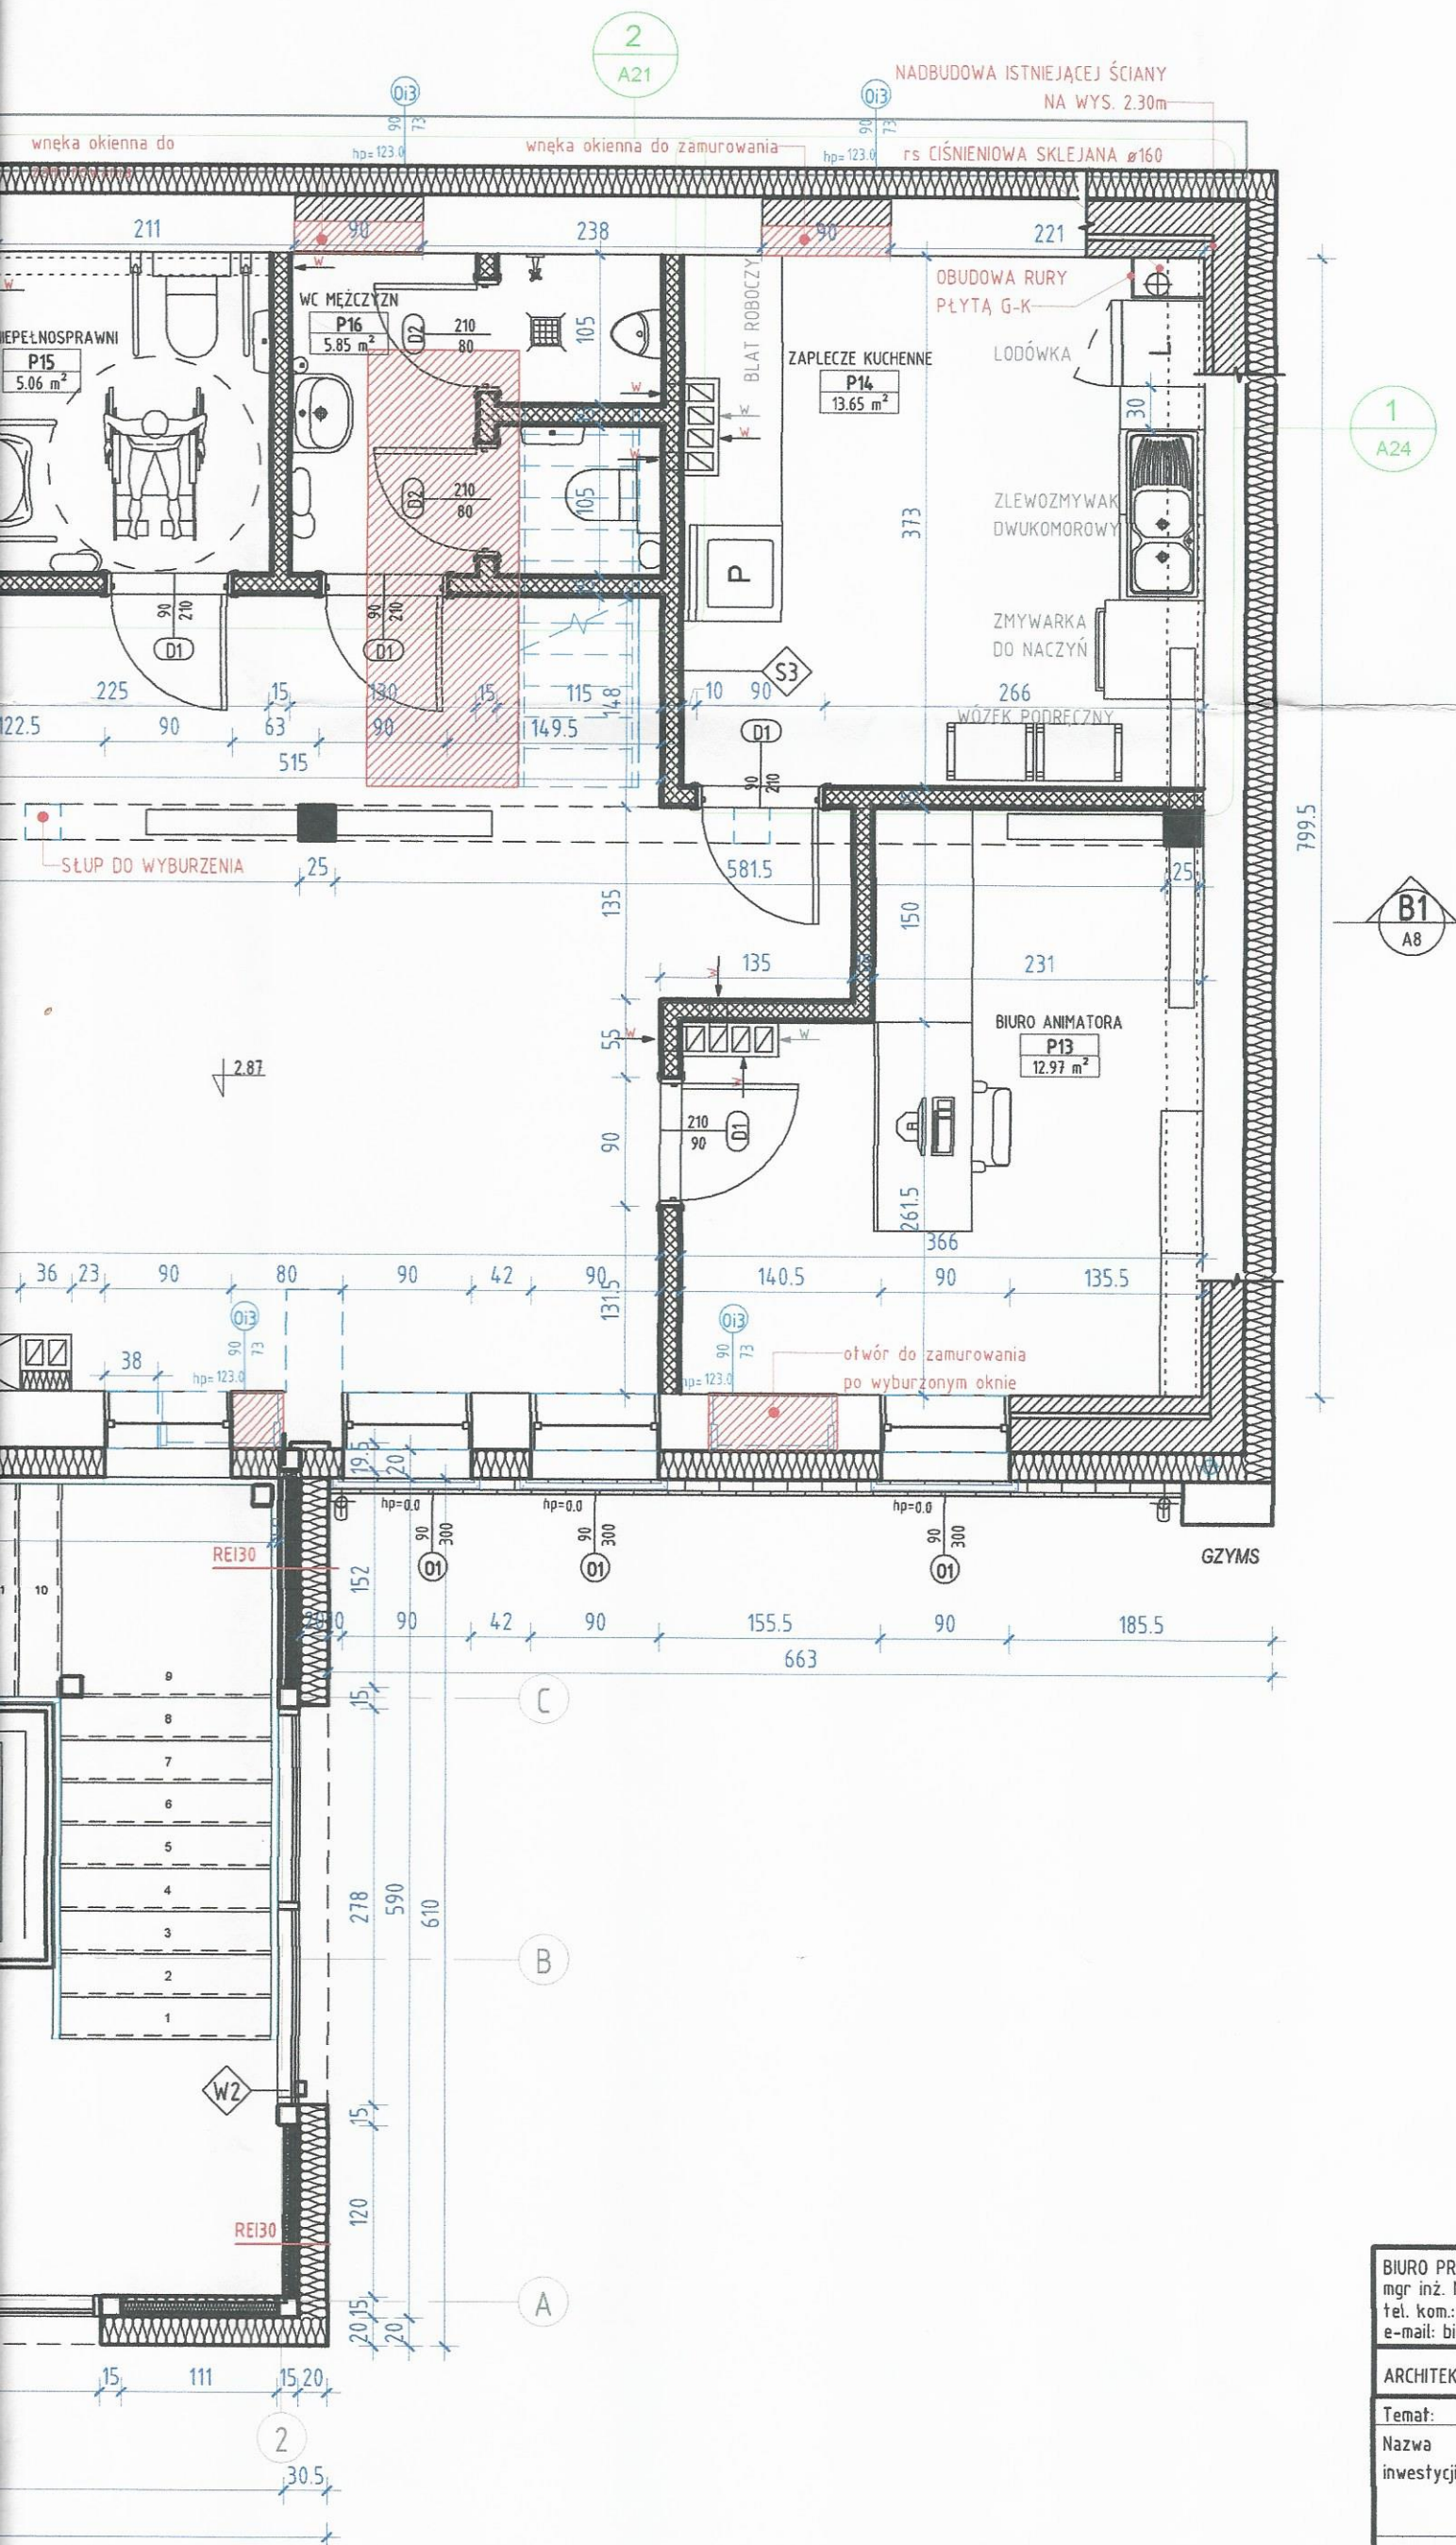

# RZUT PIĘTRA skala 1:50

UKŁAD BELEK ZGODNIE Z RYS. KONSTRUKCYJNYM STROPU



STAROSTA SEPOLEŃSKI  
ul. Kościuszki 11  
89-400 Sępólno Krajeńskie

ZESTAWIENIE POMIESZCZEŃ PROJEKTOWANYCH - PIĘTRO			
Numer	Nazwa	Powierzchnia	Objętość
P12	HOL	9.19 m <sup>2</sup>	37.06 m <sup>3</sup>
P13	BIURO ANIMATORA	12.97 m <sup>2</sup>	41.64 m <sup>3</sup>
P14	ZAPLECZE KUCHENNE	13.65 m <sup>2</sup>	43.82 m <sup>3</sup>
P15	WC NIEPEŁNOSPRAWNI	5.06 m <sup>2</sup>	16.25 m <sup>3</sup>
P16	WC MEZCZYZN	5.85 m <sup>2</sup>	19.31 m <sup>3</sup>
P17	KLUB SAMOPOMOCY	121.05 m <sup>2</sup>	388.56 m <sup>3</sup>
P18	PODDASZE NIEUŻYTKOWE	167.95 m <sup>2</sup>	181.52 m <sup>3</sup>
Suma ogólna: 7		335.72 m <sup>2</sup>	728.16 m <sup>3</sup>

## LEGENDA

- elementy do wyburzenia
- elementy do wymiany istniejąca stolarka drzwiowa/okienna bez poszerzania otworu w murze
- elementy istniejące
- otwory do zamurowania
- elementy projektowane
- projektowane ściany
- projektowane ocieplenie

BIURO PROJEKTOWE I NADZÓR BUDOWLANY mgr inż. Marcin Bartoś, Rychnowy 1b, 77-300 Cztuchów tel. kom.: 663 922 034; fax 597268037 e-mail: biuro@marcinbartos.pl; marcinbartos4@wp.pl; www.marcinbartos.pl			Data:
ARCHITEKTURA			XII.2016
Temat:	Rzut piętra		
Nazwa inwestycji:	PRZEBUDOWA, ROZBUDOWA ORAZ ZMIANA SPOSOBU UŻYTKOWANIA BUDYNKU GOSPODARCZEGO NA KLUB SAMOPOMOCY MIESZKAŃCÓW GMINY WIECIBORK ORAZ POMIESZCZENIA SOCJALNE WRAZ Z BUDOWĄ PARKINGU		
Adres:	dz. nr 11/1, 11/3, 12/3, 12/4, 13/3, 13/6, 13/7 ul. Mickiewicza 73, 89-410 Wicibork		
Wykonat:	Branża:	Imię i nazwisko, uprawnienia budowlane:	Podpis:
Projektant:	Architektura:	mgr inż. arch. ALICJA ERDMANN Upr.: 63/POOKK/IV/2015 do proj. bez ograniczeń w specj. architektonicznej	
Projektant sprawdz.:	Architektura:	mgr inż. arch. TOMASZ WOLANIN Upr.: 64/07/DOIA do proj. bez ograniczeń w specj. architektonicznej	