


PRZEBUDOWA DROGI GMINNEJ NR 020706 C
(UL. DWORCOWEJ) WRAZ Z BUDOWĄ
SIECI KANALIZACJI DESZCZOWEJ,
WIĘCBORK, gm. WIĘCBORK

j.e. 041304_4 Więcbork, obr. 0002 Więcbork
dz. 286/1, 272/1, 54, 175/1, 285,

PROJEKT ZAGOSPODAROWANIA TERENU
SKALA 1:500

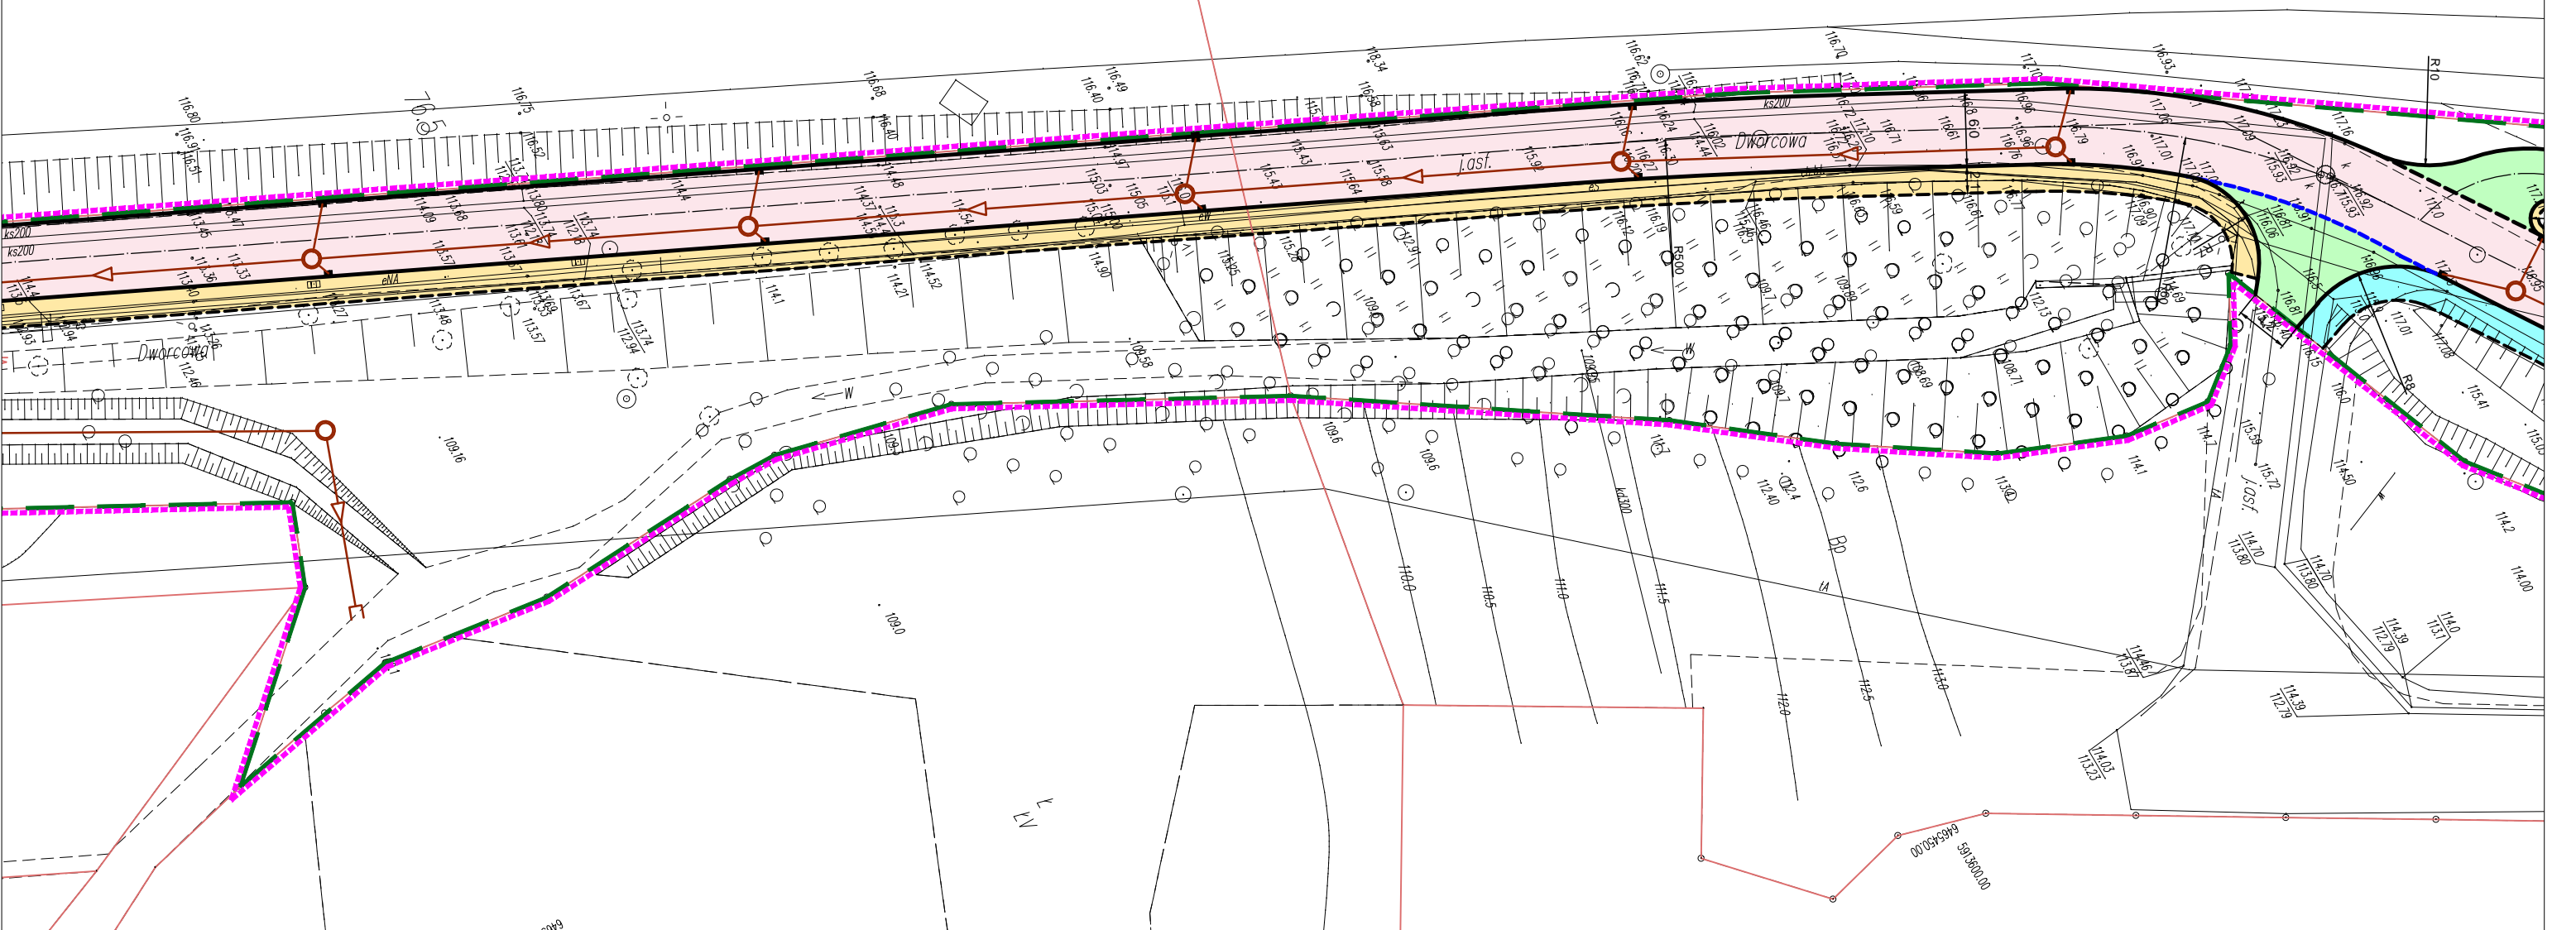

Orange Polska
Zarządzanie Zasobami Sieci i IT
Dział Zarządzania Zasobami Infrastruktury
i Obsługi Klienta w Łodzi
ul. Michała Bałuckiego 10/12, 93-273 Łódź
załącznik do uzgodnienia
nr TTISILU/JS.215-55205/20
Stupień J.

Inwestor: Gmina Więcbork ul. Mickiewicza 22 89-410 Więcbork		Wykonawca:  GRA-DROG Sławomir Grabowski 85-733 Bydgoszcz, ul. Skłodowskiej -Curie 80/28 NIP: 554-142-88-64 Regon: 092590197	
Objekt i temat zadania: Przebudowa drogi gminnej 020706 C (ul. Dworcowej) wraz z budową sieci kanalizacji deszczowej Więcbork, gm. Więcbork j.e. 041304_4 Więcbork, obr. 0002 Więcbork dz. 286/1, 272/1, 54, 175/1, 285,		Nr rys.: 1/2	
Skala: 1:500		Temat: PROJEKT ZAGOSPODAROWANIA TERENU	Branda: Drogi
Projektował: inż. J. Jurkiewicz upr. bud. do projekt. bez ograniczeń w specj. drogi - nr GP.III 7210/239/77		Opracował: mgr inż. Sławomir Grabowski	Data: 11.12.2020
		Sprawdził:	Faza: PB