



PRZEKRÓJ KONSTRUKCYJNY

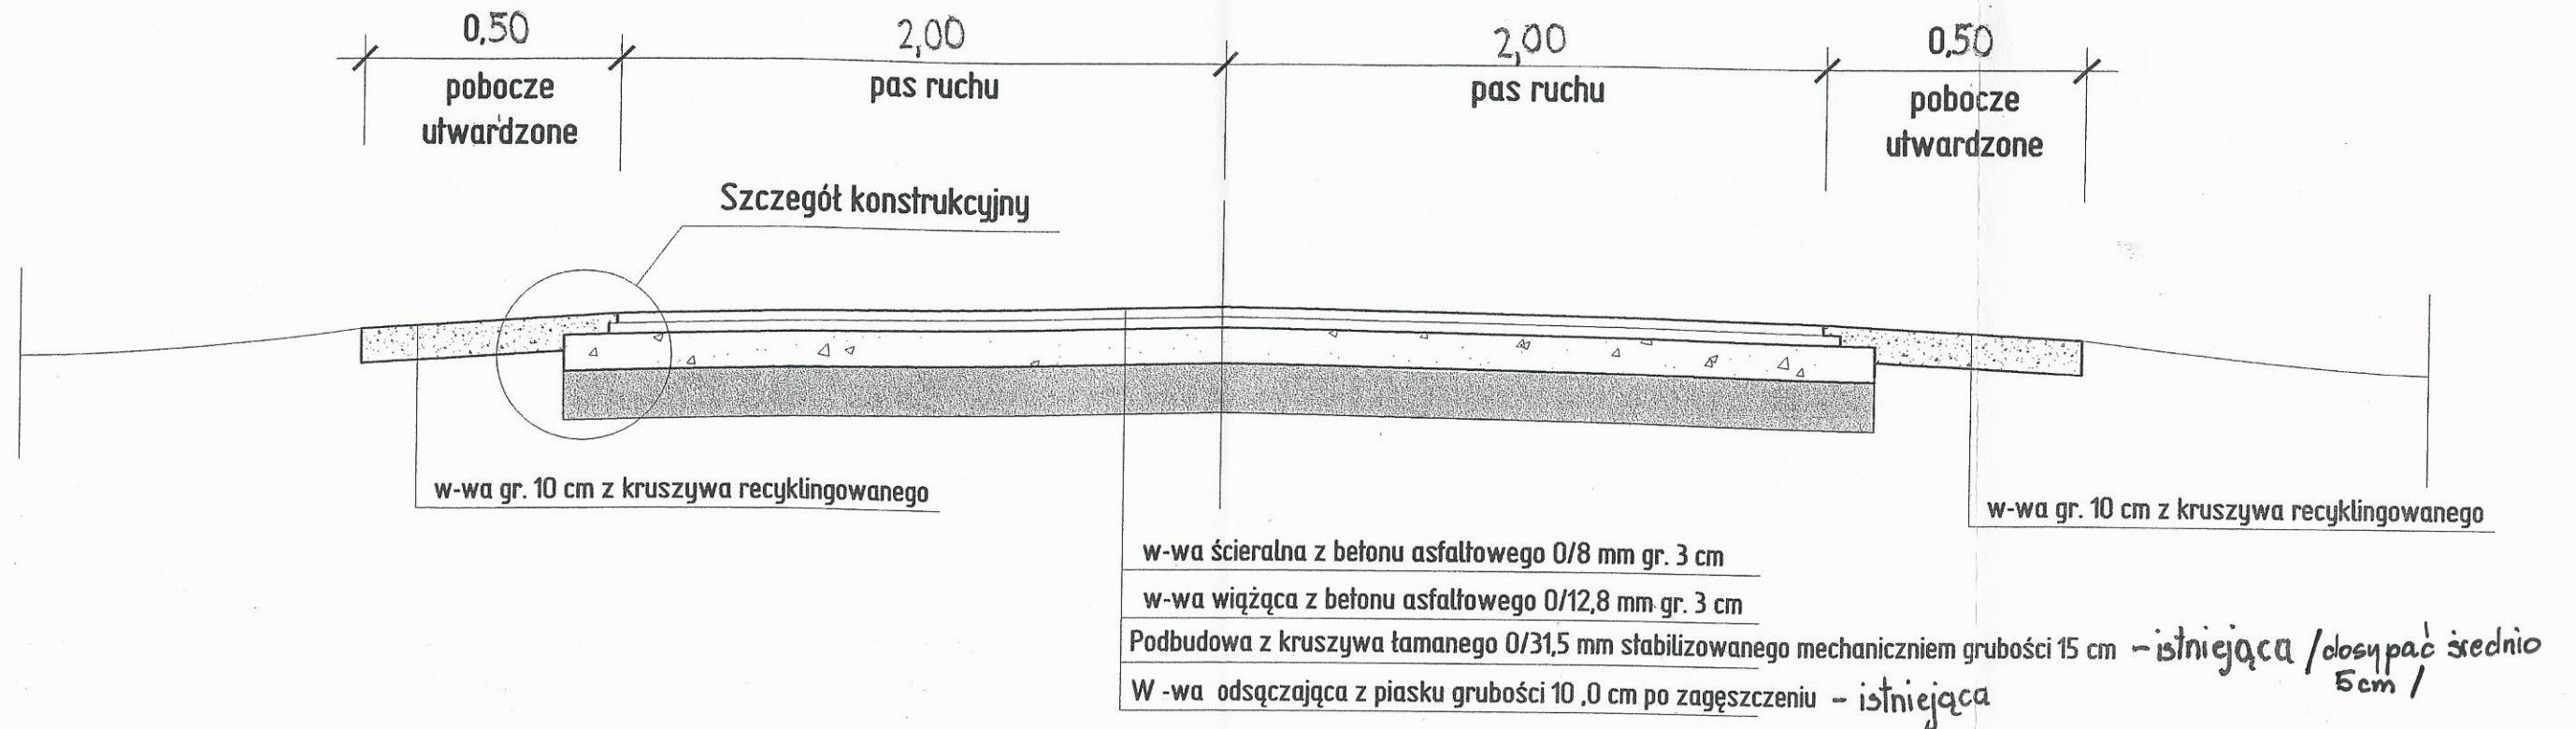

SZCZEGÓŁ KONSTRUKCYJNY

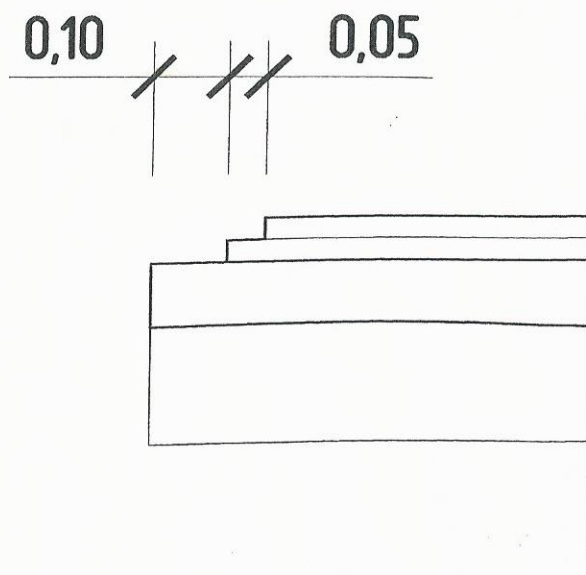

KIEROWNIK
Referatu ds. Inwestycji, Planowania
Przestrzennego i Gospodarki Nieruchomościami
mgr inż. Michał Bąk