


A - słup oświetleniowy ; H = 8,0 m  
 wysięgnik: 1,0 m  
 oprawa: moc oprawy 100W  
 źródło światła: sodowe 100W  
 fundament: F 150  
 złącza odgał. we wnękach słupów: IZK z bezpiecznikami Bi-WTz-6A

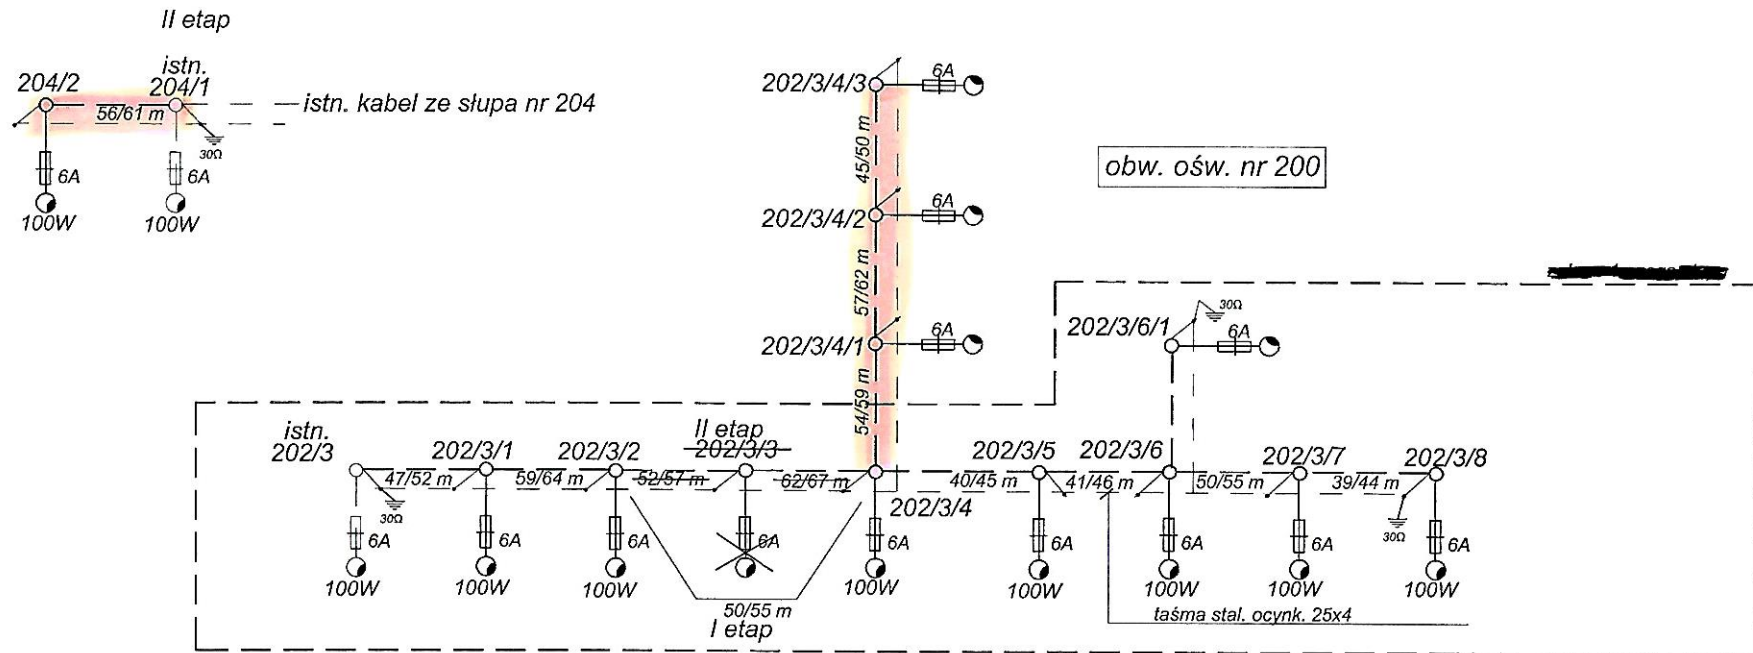


**- ZAKRES INWESTYCJI OBJĘTEJ  
 PRZETACZNIEM**

Układ sieci : TN-C

Obiekt:	Oświetlenie drogowe; Wiecork Os. Piastowskie		
Temat:	Rozbudowa oświetlenia drogowego		
Nazwa rys.:	Schemat ideowy		
Zespół autorski			
Funkcja:	Imię, nazwisko, uprawnienia	Data	Podpis
Projektant:	mgr inż. Wiesław Szymańczak upr. UAN-KZ-7210-109/86	15.09.2015	
			Nr rys.: E/5

A - słup oświetleniowy ; H = 8,0 m  
 wysięgnik: 1,0 m  
 oprawa: moc oprawy 100W  
 źródło światła: sodowe 100W  
 fundament: F 150  
 złącza odgał. we wnękach słupów: IZK z bezpiecznikami Bi-WTz-6A

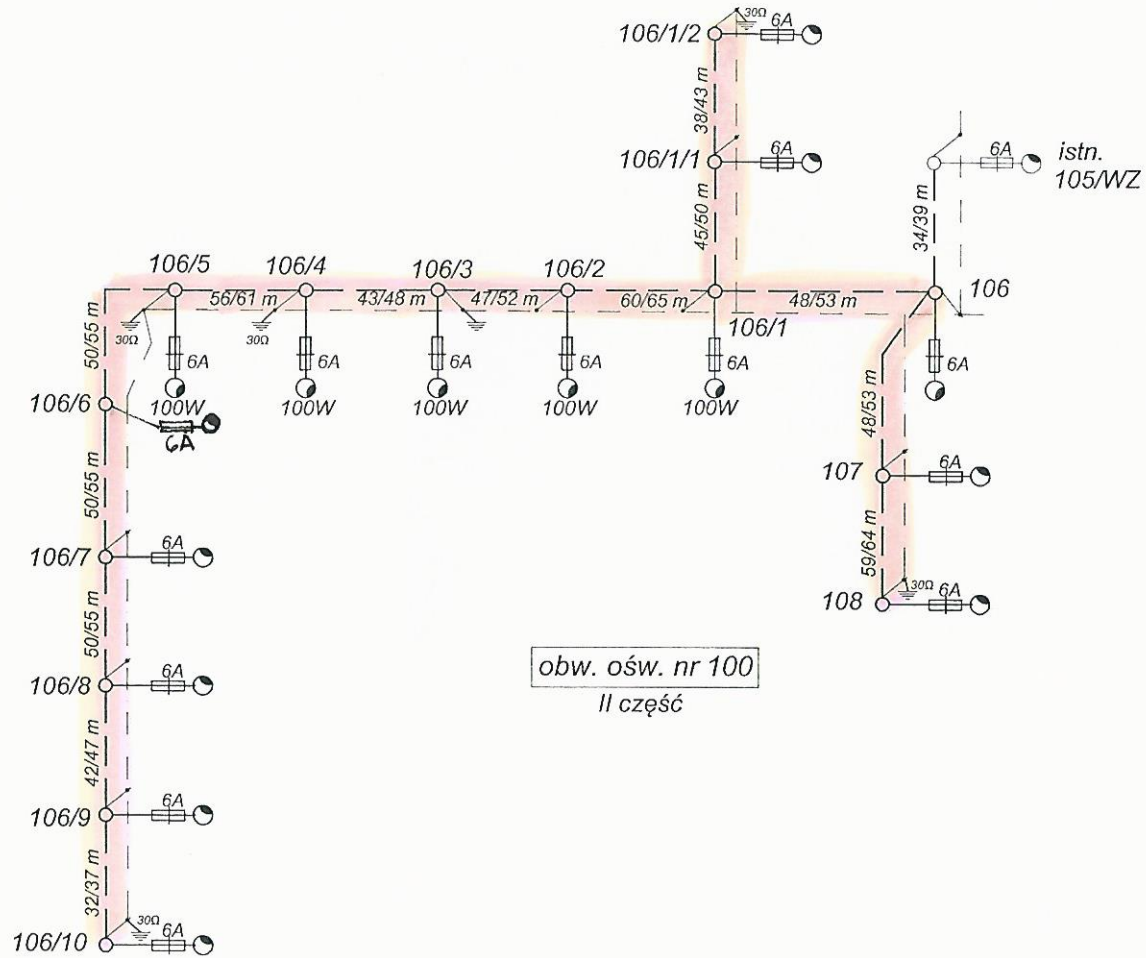

obw. ośw. nr 100  
 II część

-ZAKRES INWESTYCJI  
 OBJĘTEJ PROJEKTEM

Układ sieci : TN-C

Objekt:	Oświetlenie drogowe; Węgrowo Os. Piastowskie		
Temat:	Rozbudowa oświetlenia drogowego		
Nazwa rys.:	Schemat ideowy		
Zespół autorski			
Funkcja:	Imię, nazwisko, uprawnienia	Data	Podpis
Projektant:	mgr inż. Wiesław Szymańczak upr. UAN-KZ-7210-109/86	15.09.2015	
			Nr rys.: E/4