


-30-

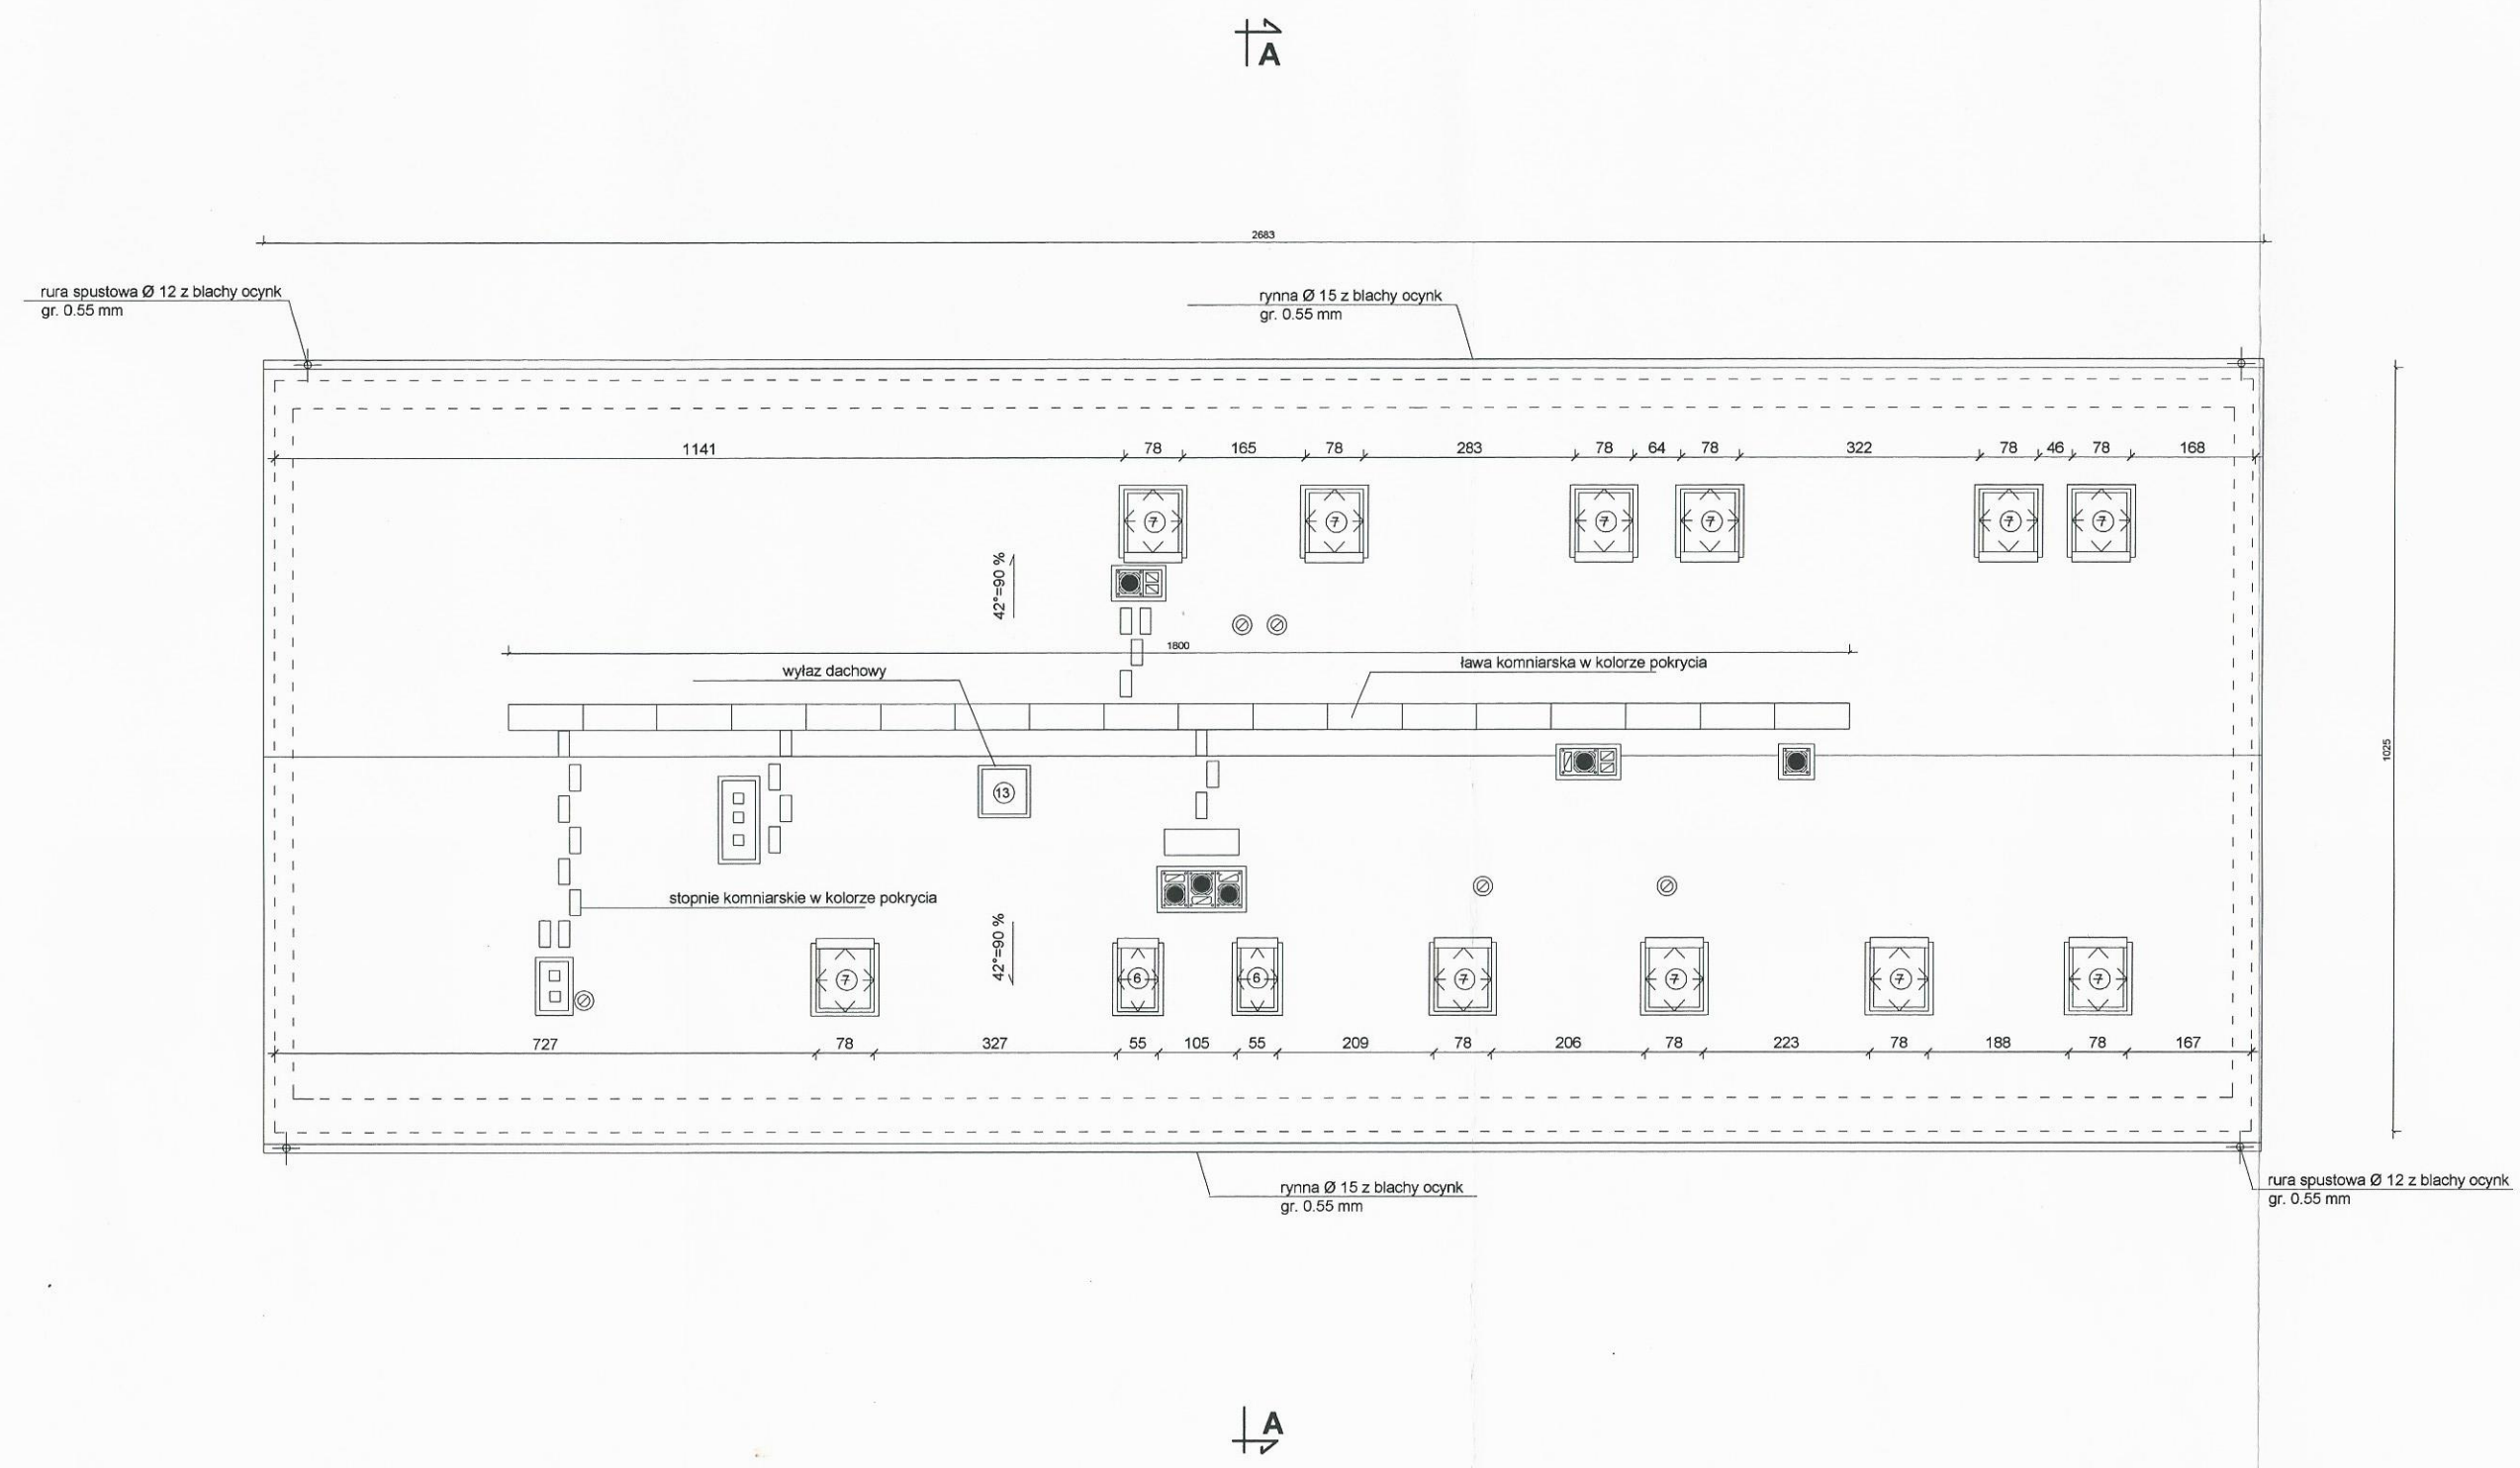

**RZUT DACHU** **1 : 100**

Obiekt: Budynek wielorodzinny  
Stadium opracowania: Projekt budowlany przebudowy i zmiany sposobu użytkowania  
Lokalizacja: Runowo Kr. dz. nr 109/1

FUNKCJA	IMIĘ I NAZWISKO	Nr rysunku	
		DATA	PODPIS
projektant architektury	mgr inż. arch. Piotr Adamowski upr. arch. bez ograniczeń nr PO/KK/227/2008	2016-04-25	[Signature]
projektant konstrukcji	inż. Andrzej Mikicki upr. arch. w zakresie ograniczonym upr. konstr. bez ograniczeń nr NB-7210/42/81, 136/83, 72/89		[Signature]
opracowała	Małgorzata Pabian		