


Załącznik do Uchwały Nr.....
Rady Miejskiej w Więcborku
z dnia

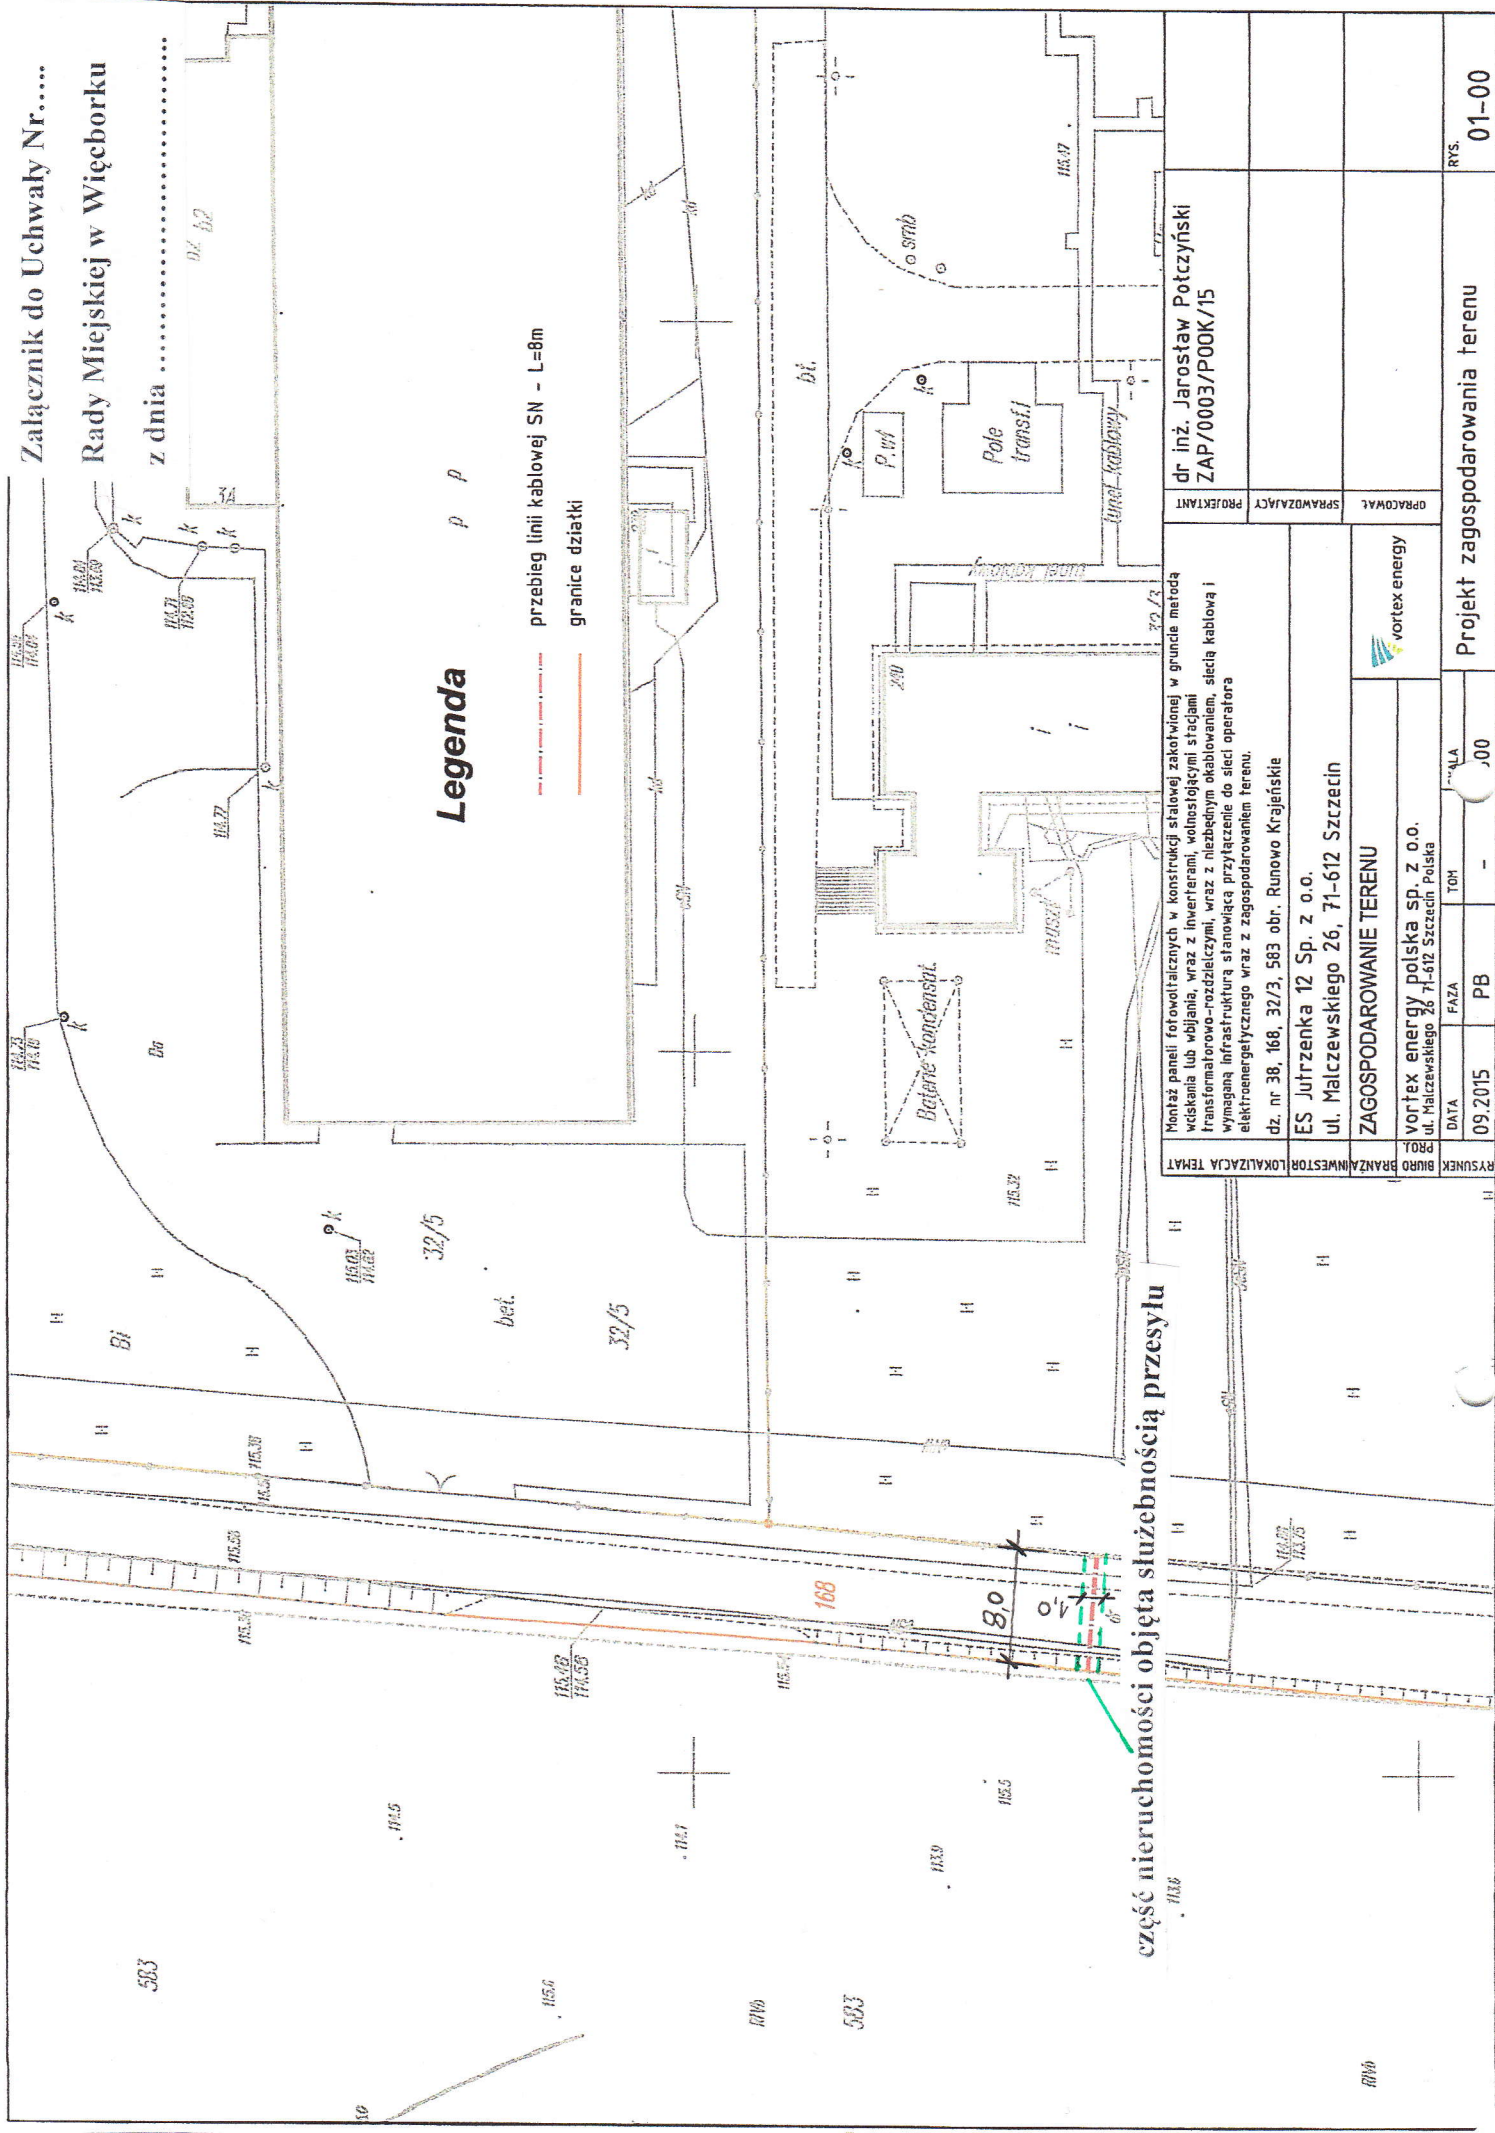

Legenda

- przebieg linii kablowej SN - L=8m
- granice działki

część nieruchomości objęta służebnością przesyłu

dr inż. Jarostaw Potczyński ZAP/0003/P00K/15	
PROJEKTANT	
SPRAWDZAJĄCY	
OPRACOWAŁ	
Instalacja fotowoltaicznych w konstrukcji stalowej zakotwionej w gruncie metoda wiskania lub wbijania, wraz z inwerterami, wolnostojącymi stacjami transformatorowo-rozdziałczymi, wraz z niezbędnym okablowaniem, siecią kablową i wymaganą infrastrukturą stacjonarną przyłączenia do sieci operatora elektroenergetycznego wraz z zagospodarowaniem terenu. dz. nr 38, 168, 32/3, 583 obr. Runowo Krajeńskie	
ES Jurzzenka 12 Sp. z o.o. ul. Malczewskiego 26, 71-612 Szczecin	
ZAGOSPODAROWANIE TERENU	
vortex energy polska sp. z o.o. ul. Malczewskiego 26 71-612 Szczecin Polska	
DATA	09.2015
FAZA	PB
TYTUŁ	PROJEKT
RYSEK	01-00

09.2015 PB - ,00

Projekt zagospodarowania terenu

01-00