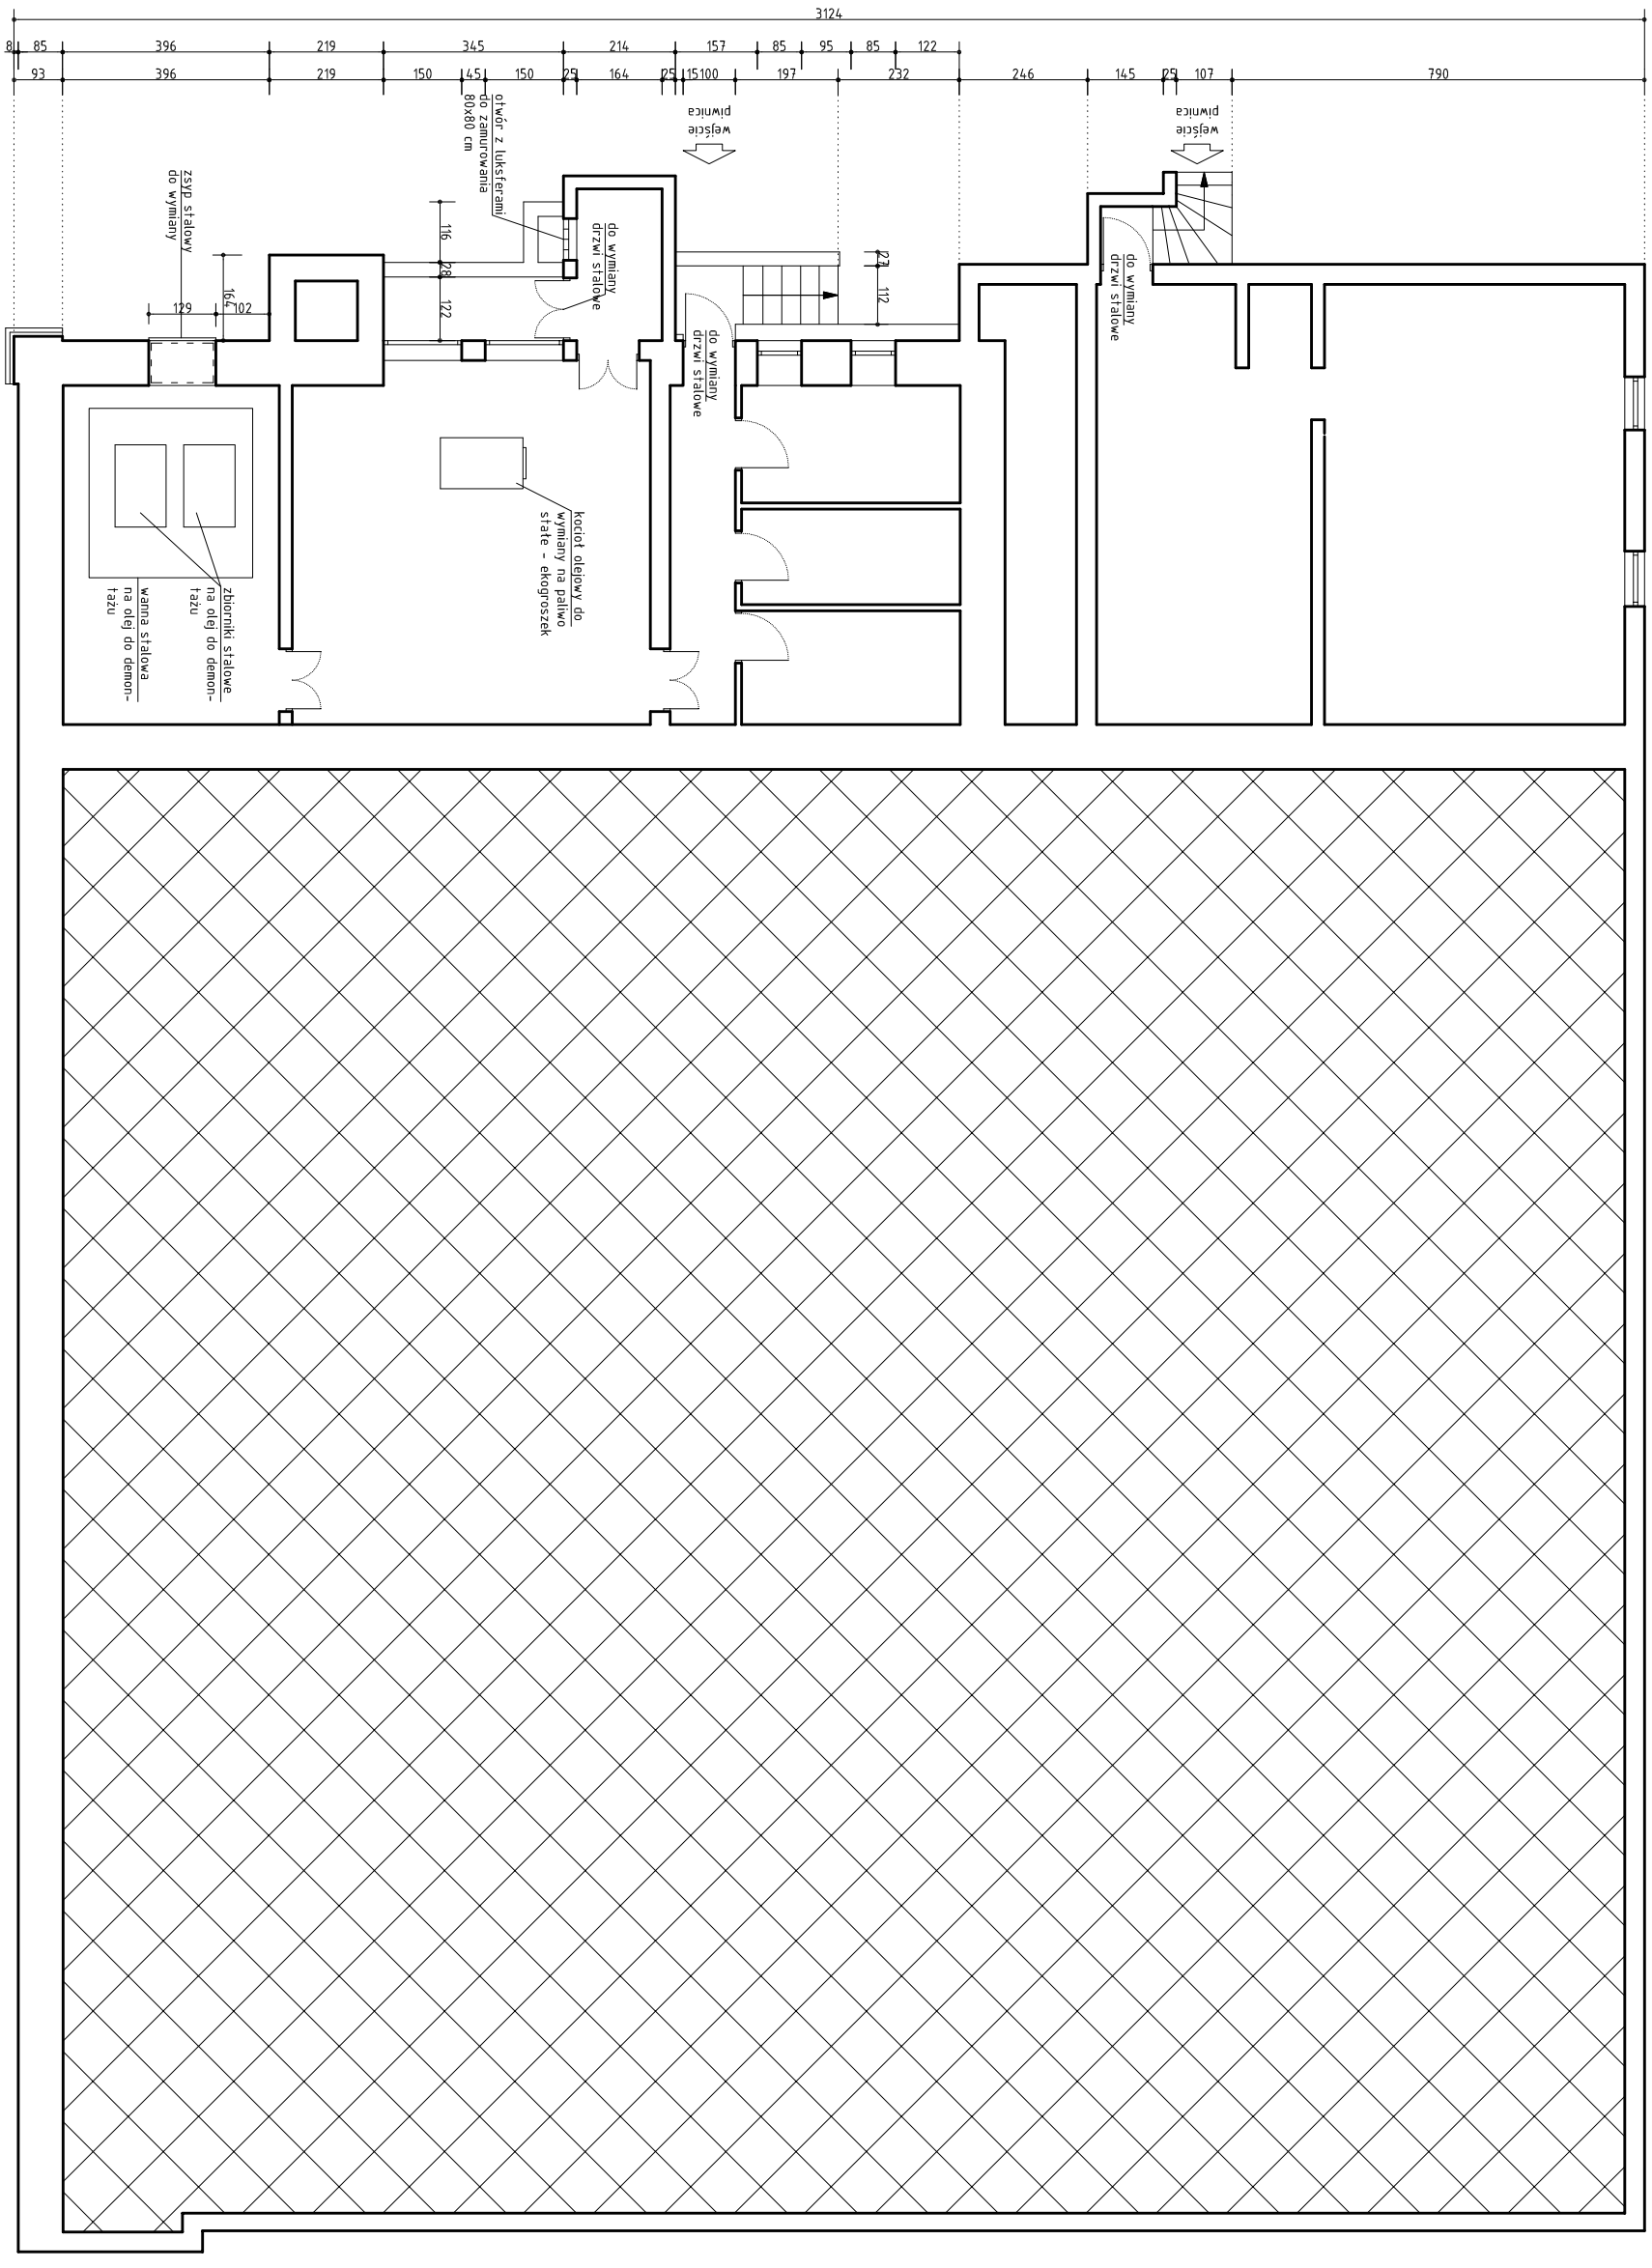

NAZWA OBIEKTU BUDOWLANEGO	TERMOMODERNIZACJA BUDYNKU MIEJSKO-GMINNEGO OŚRODKA KULTURY W WIĘCBORKU	Funkcja : Kreślił		
RYSUNEK	RZUT PIWNICY - - INWENTARYZACJA -	Branża :	Architektura i konstrukcja	
Adres obiektu :	89-410 Więcbork, działka ewidencyjna nr 122/2	Data :	10.07.2014 r.	Skala rysunku 1 : 100