



NAZWA	TERMODERNIZACJA BUDYNKU	Funkcja : Kresilit	Branża : Architektura i konstrukcja	Data : 10.07.2014 r.	Skala rysunku 1 : 100
OBIEKTU	MIEJSKO-GMINNEGO OŚRODKA				
BUDOWLANEGO	KULTURY W WIECBOBKU				
RYSUNEK	ELEWCJE - - INWENTARYZACJA -				
Adres obiektu :	89-410 Wiecibork, działka ewidencyjna nr 122/2				

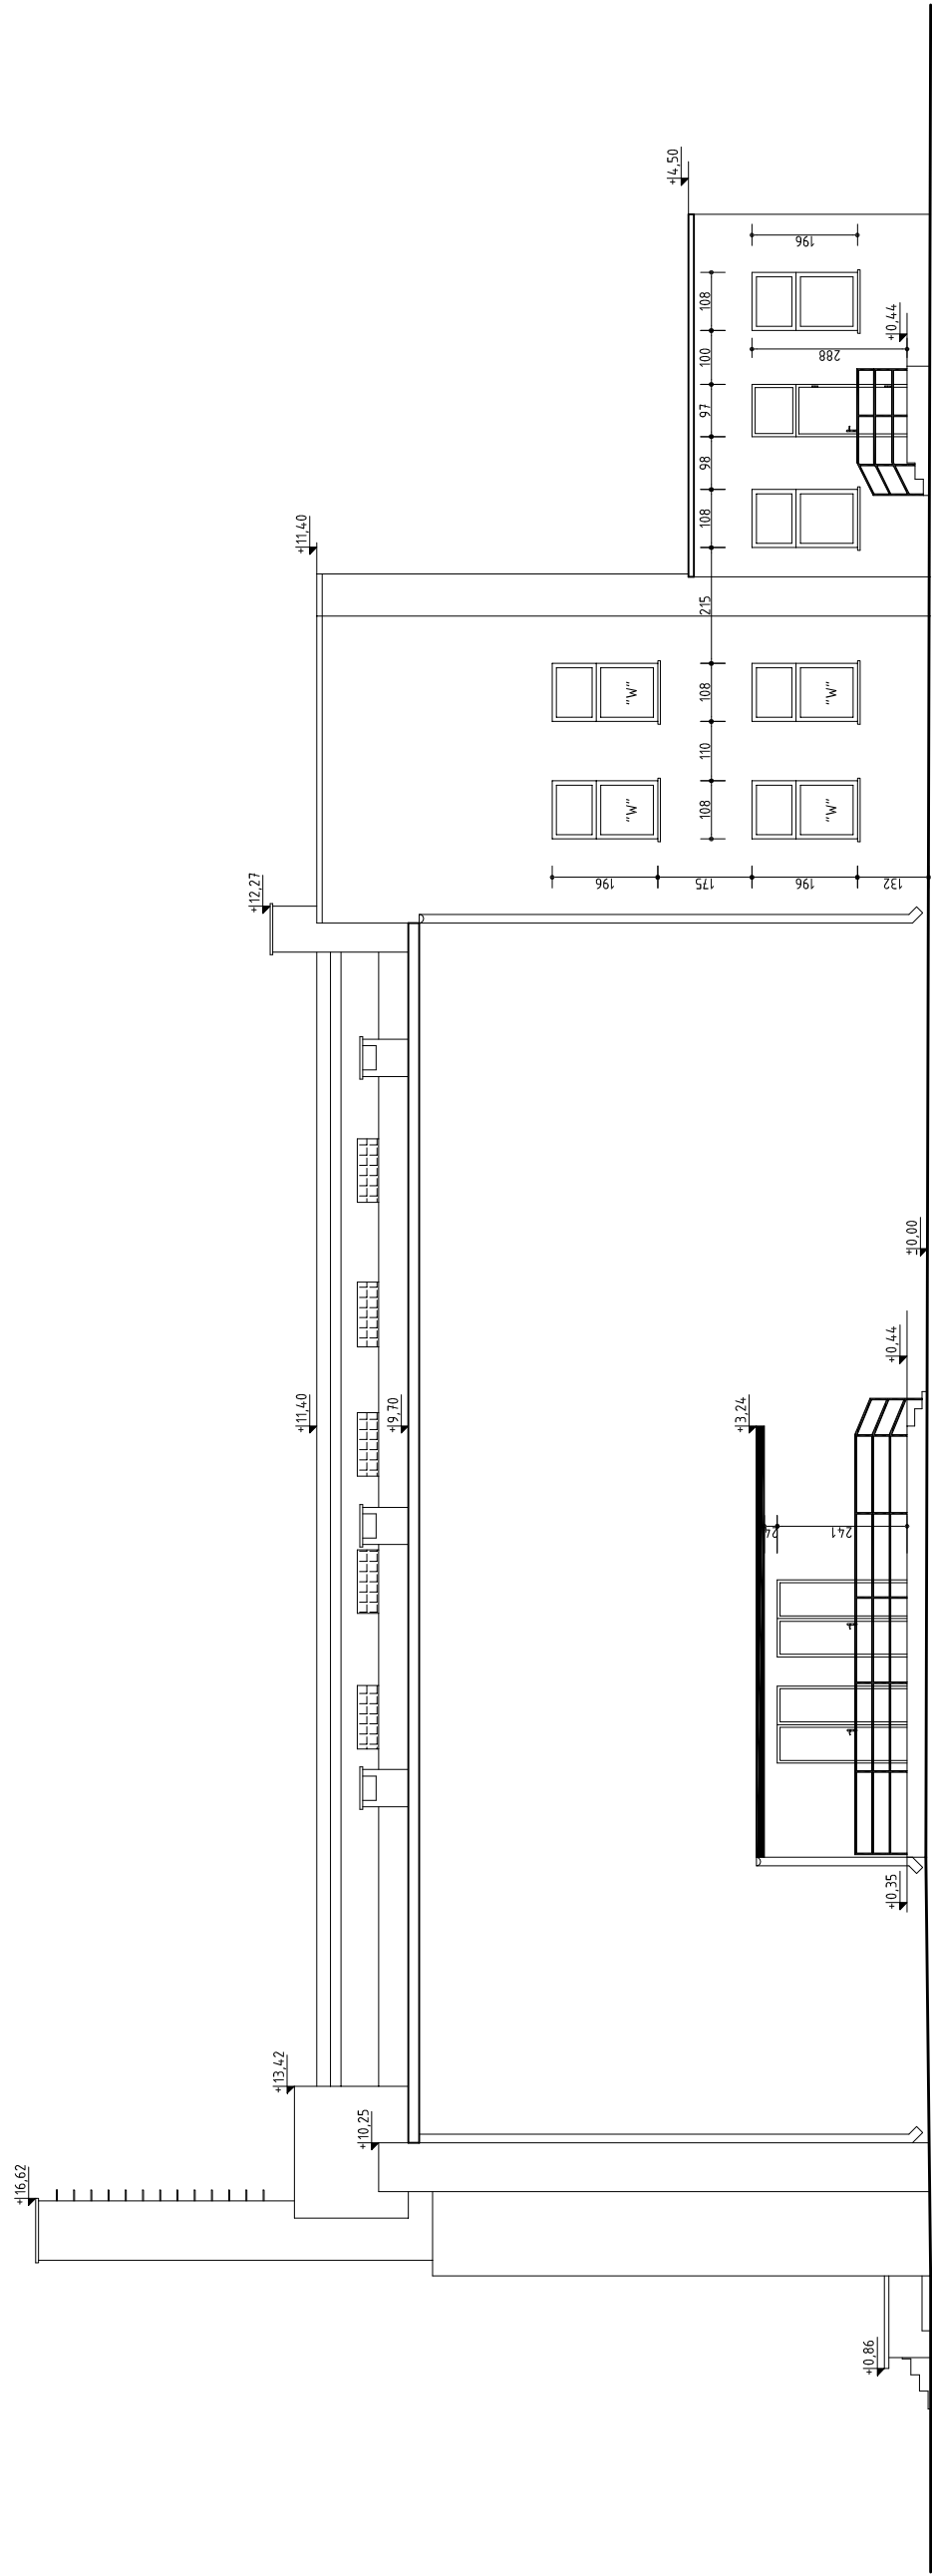

ELEWACJA PÓŁNOCNO - ZACHODNIA

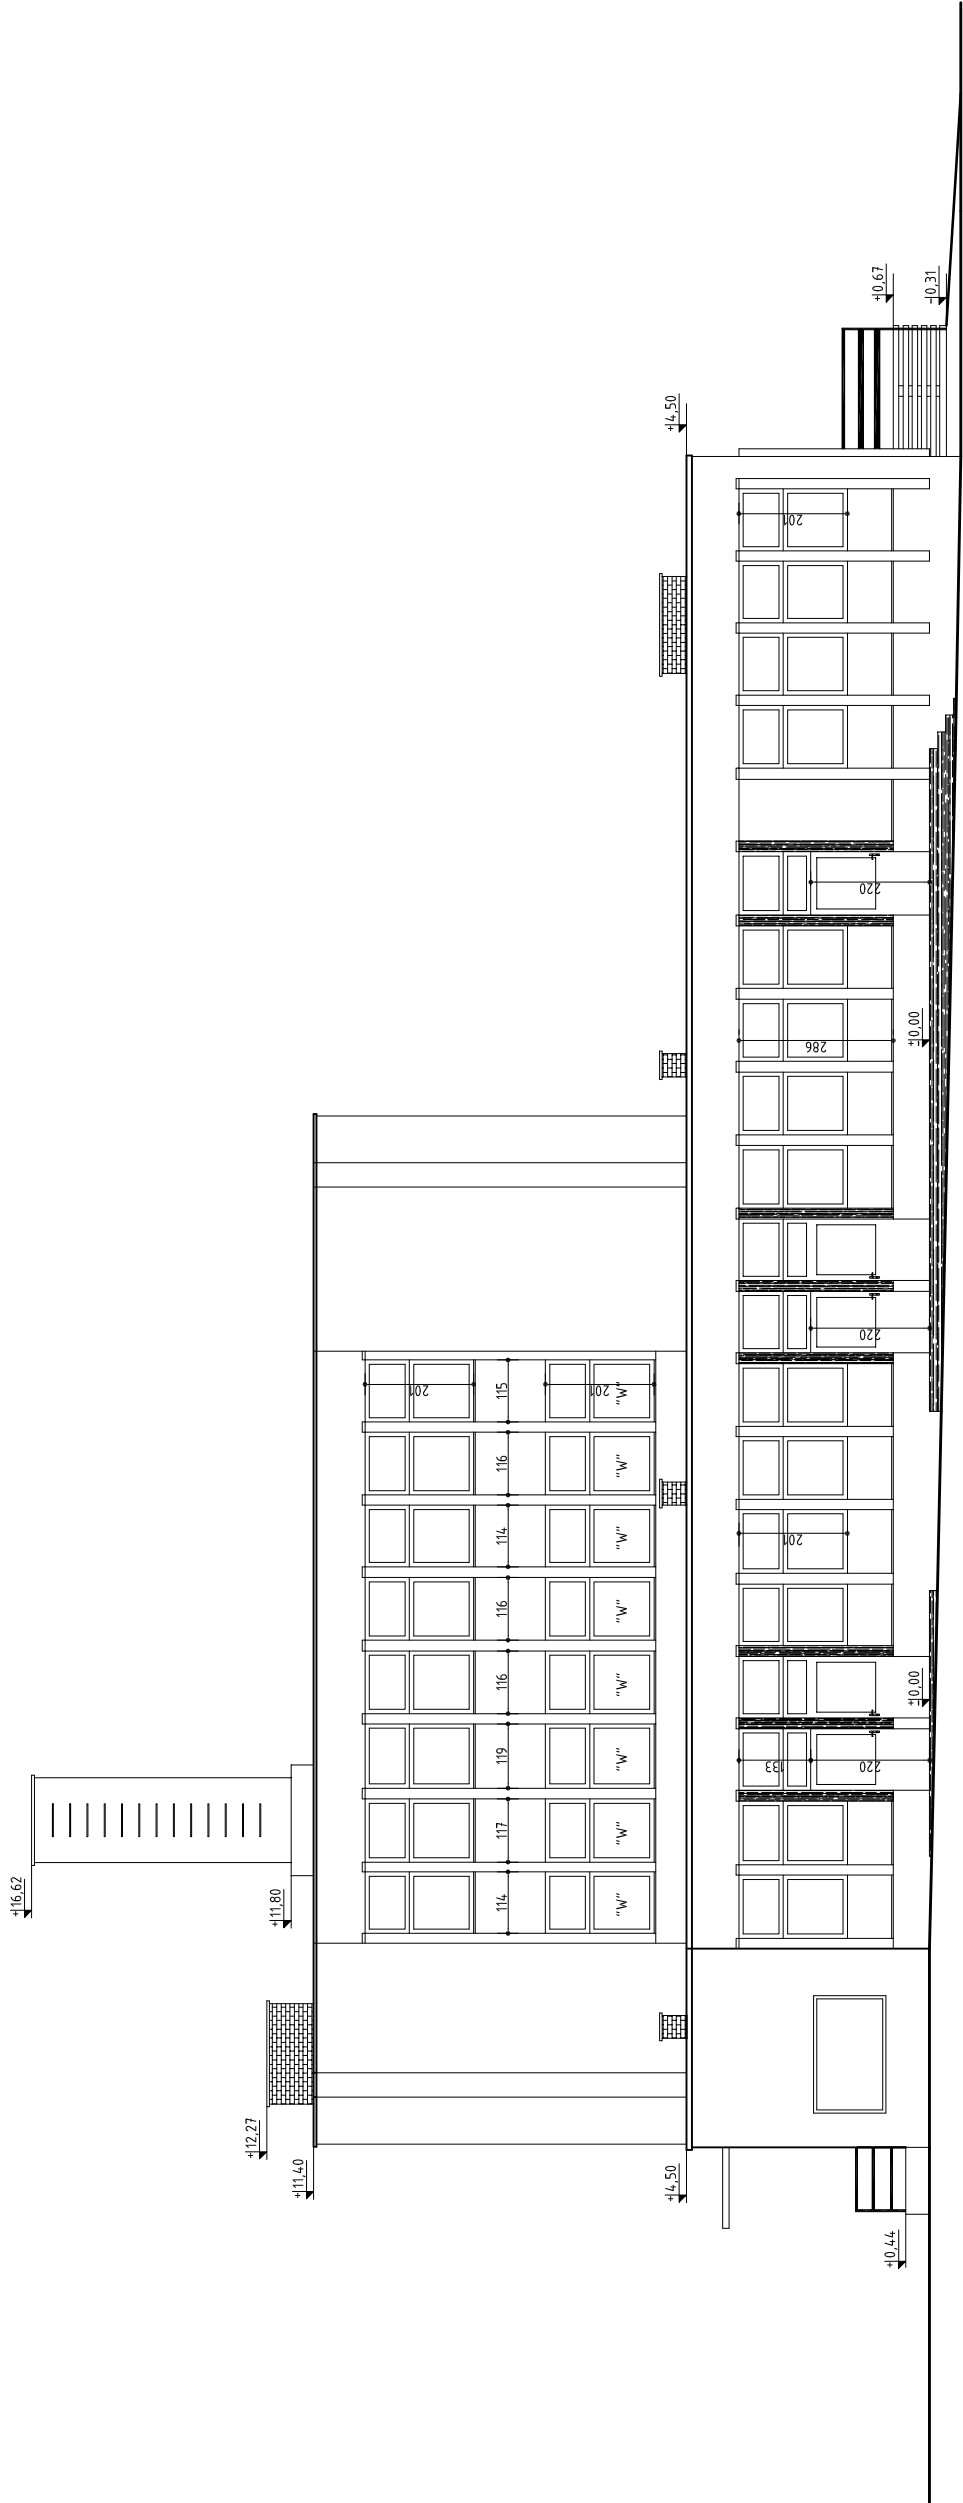

ELEWACJA POŁUDNIOWO - ZACHODNIA