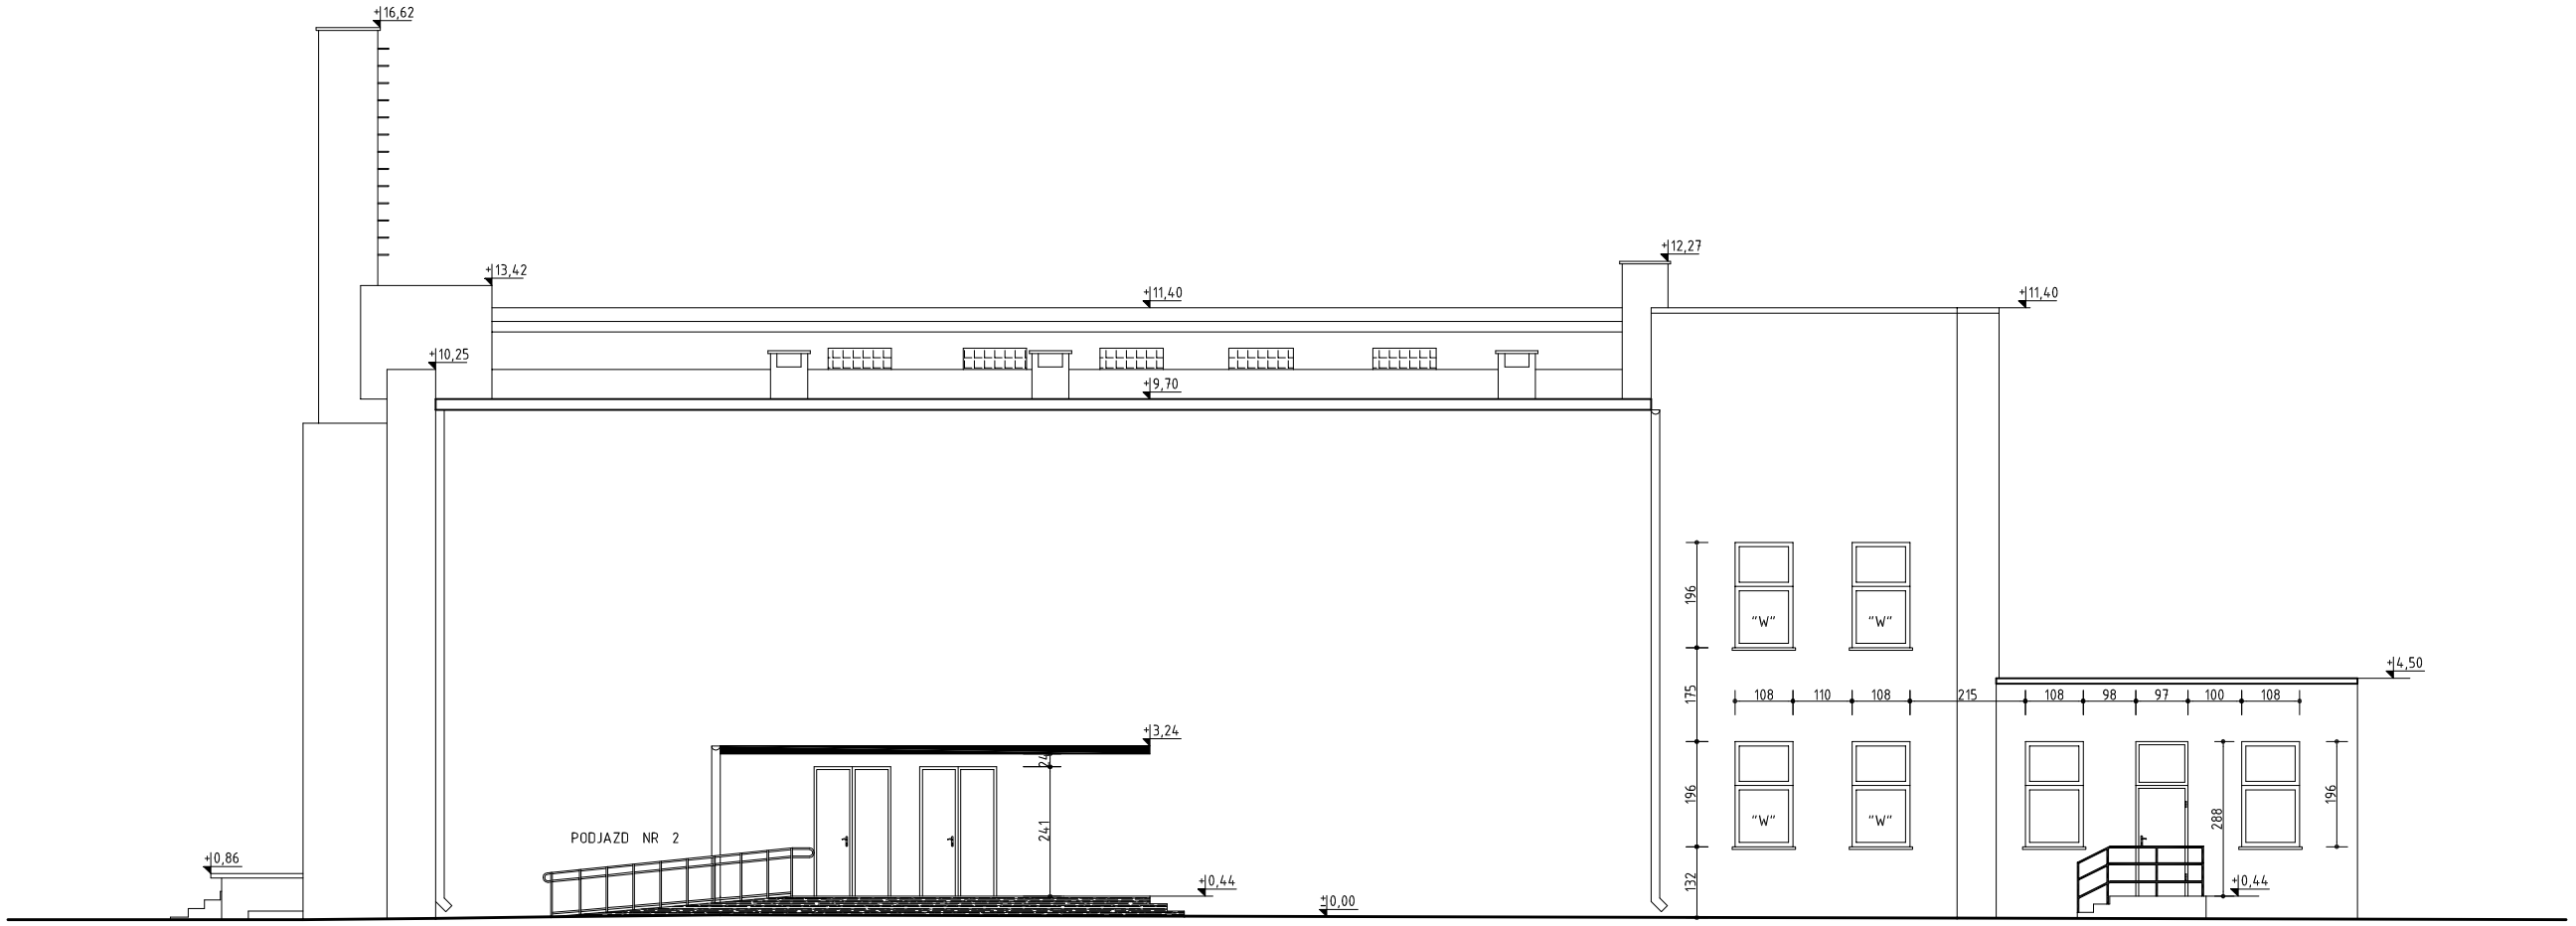

ELEWACJA PÓŁNOCNO - ZACHODNIA

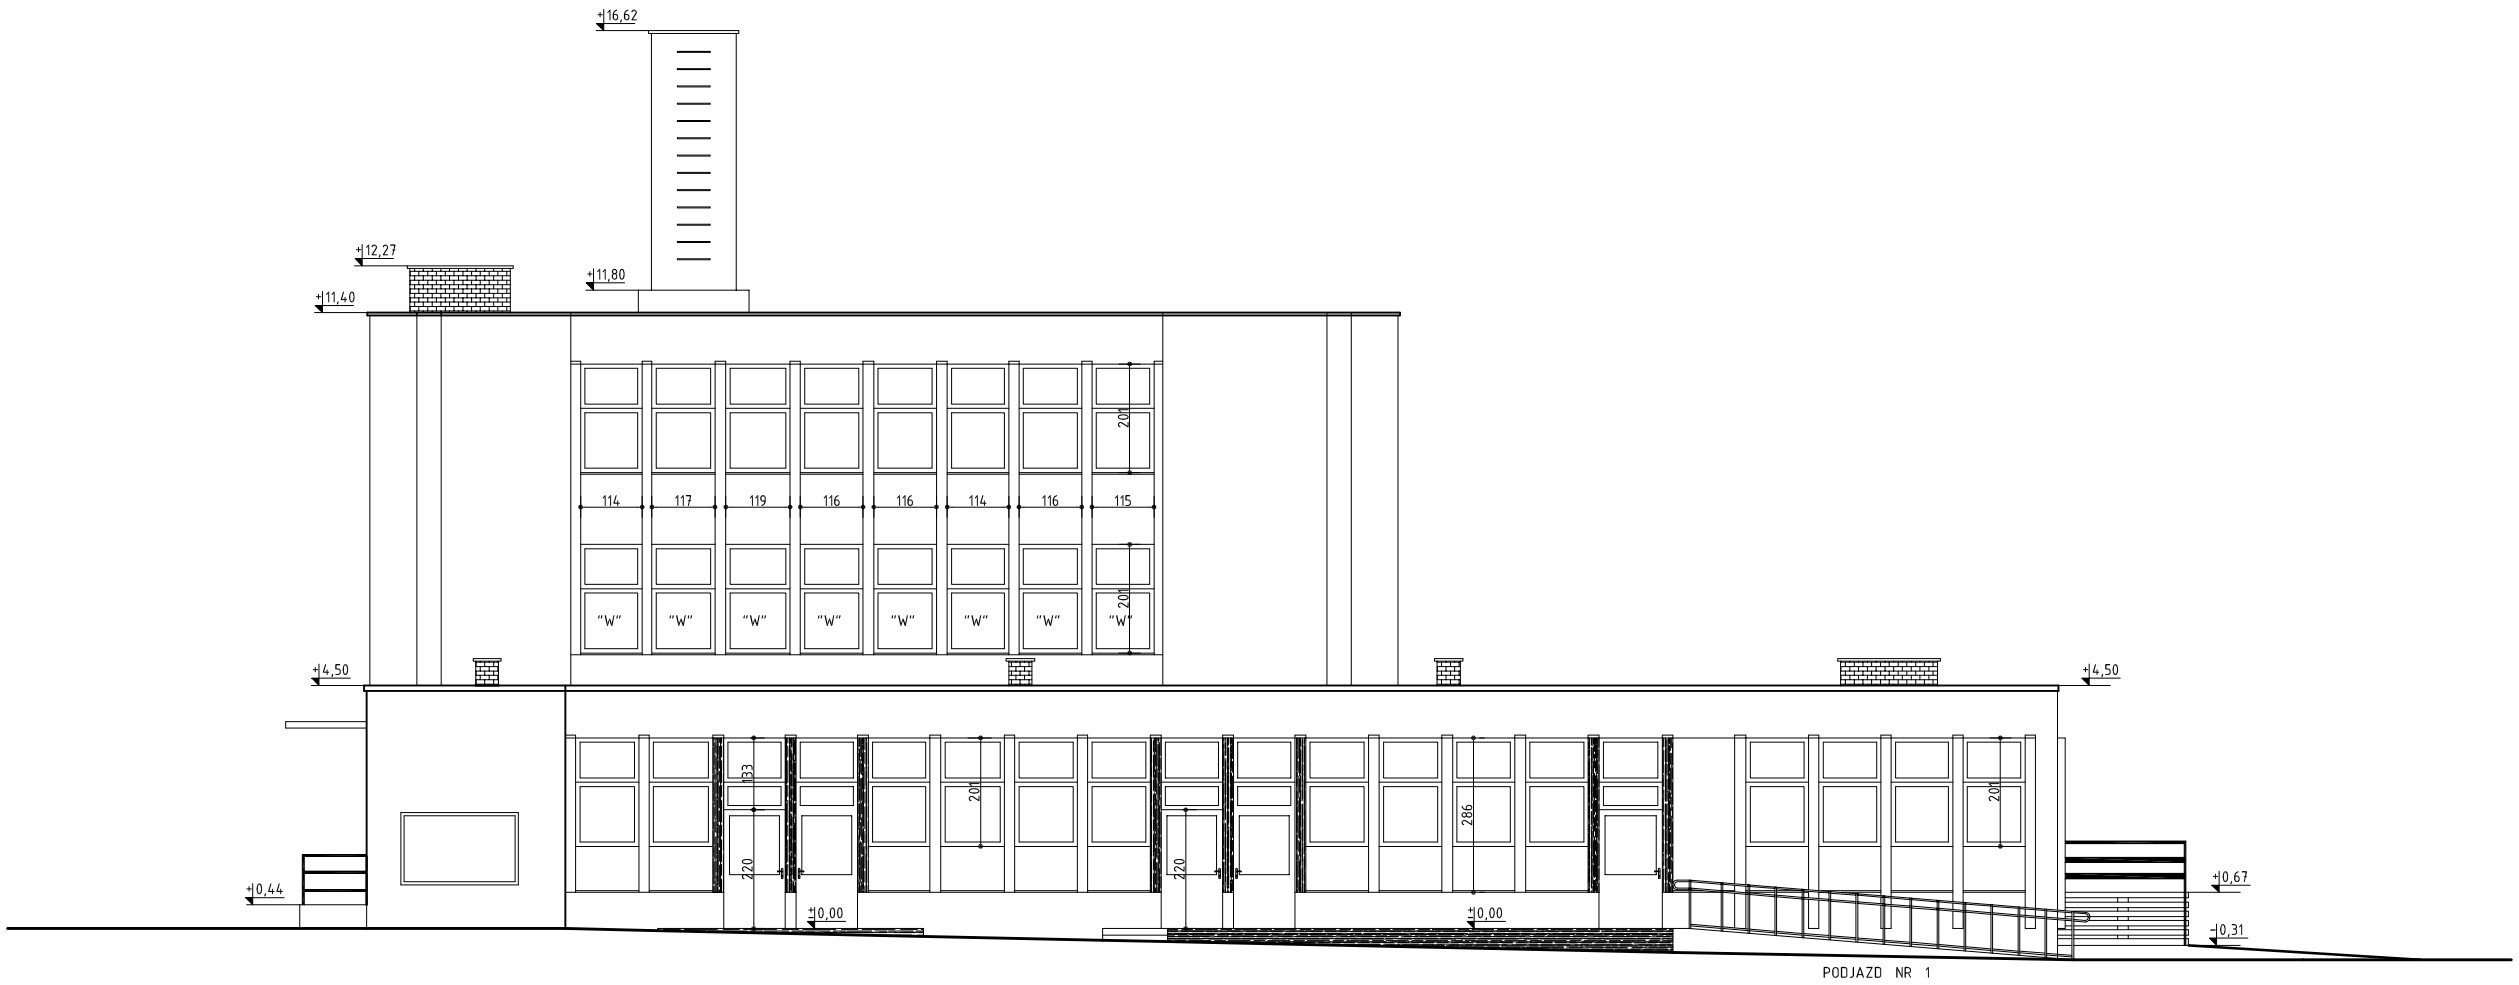

ELEWACJA POŁUDNIOWO - ZACHODNIA

NAZWA OBIEKTU BUDOWLANEGO	TERMOMODERNIZACJA BUDYNKU MIEJSKO-GMINNEGO OŚRODKA KULTURY W WIĘCBORKU	Funkcja : Kreślił	
RYSUNEK	ELEWCJE - - Z 2 PODJAZDAMI -	Branża : Architektura i konstrukcja	Skala rysunku 1 : 100
		Data : 10.07.2014 r.	
Adres obiektu :	89-410 Więcbork, działka ewidencyjna nr 122/2		