







 






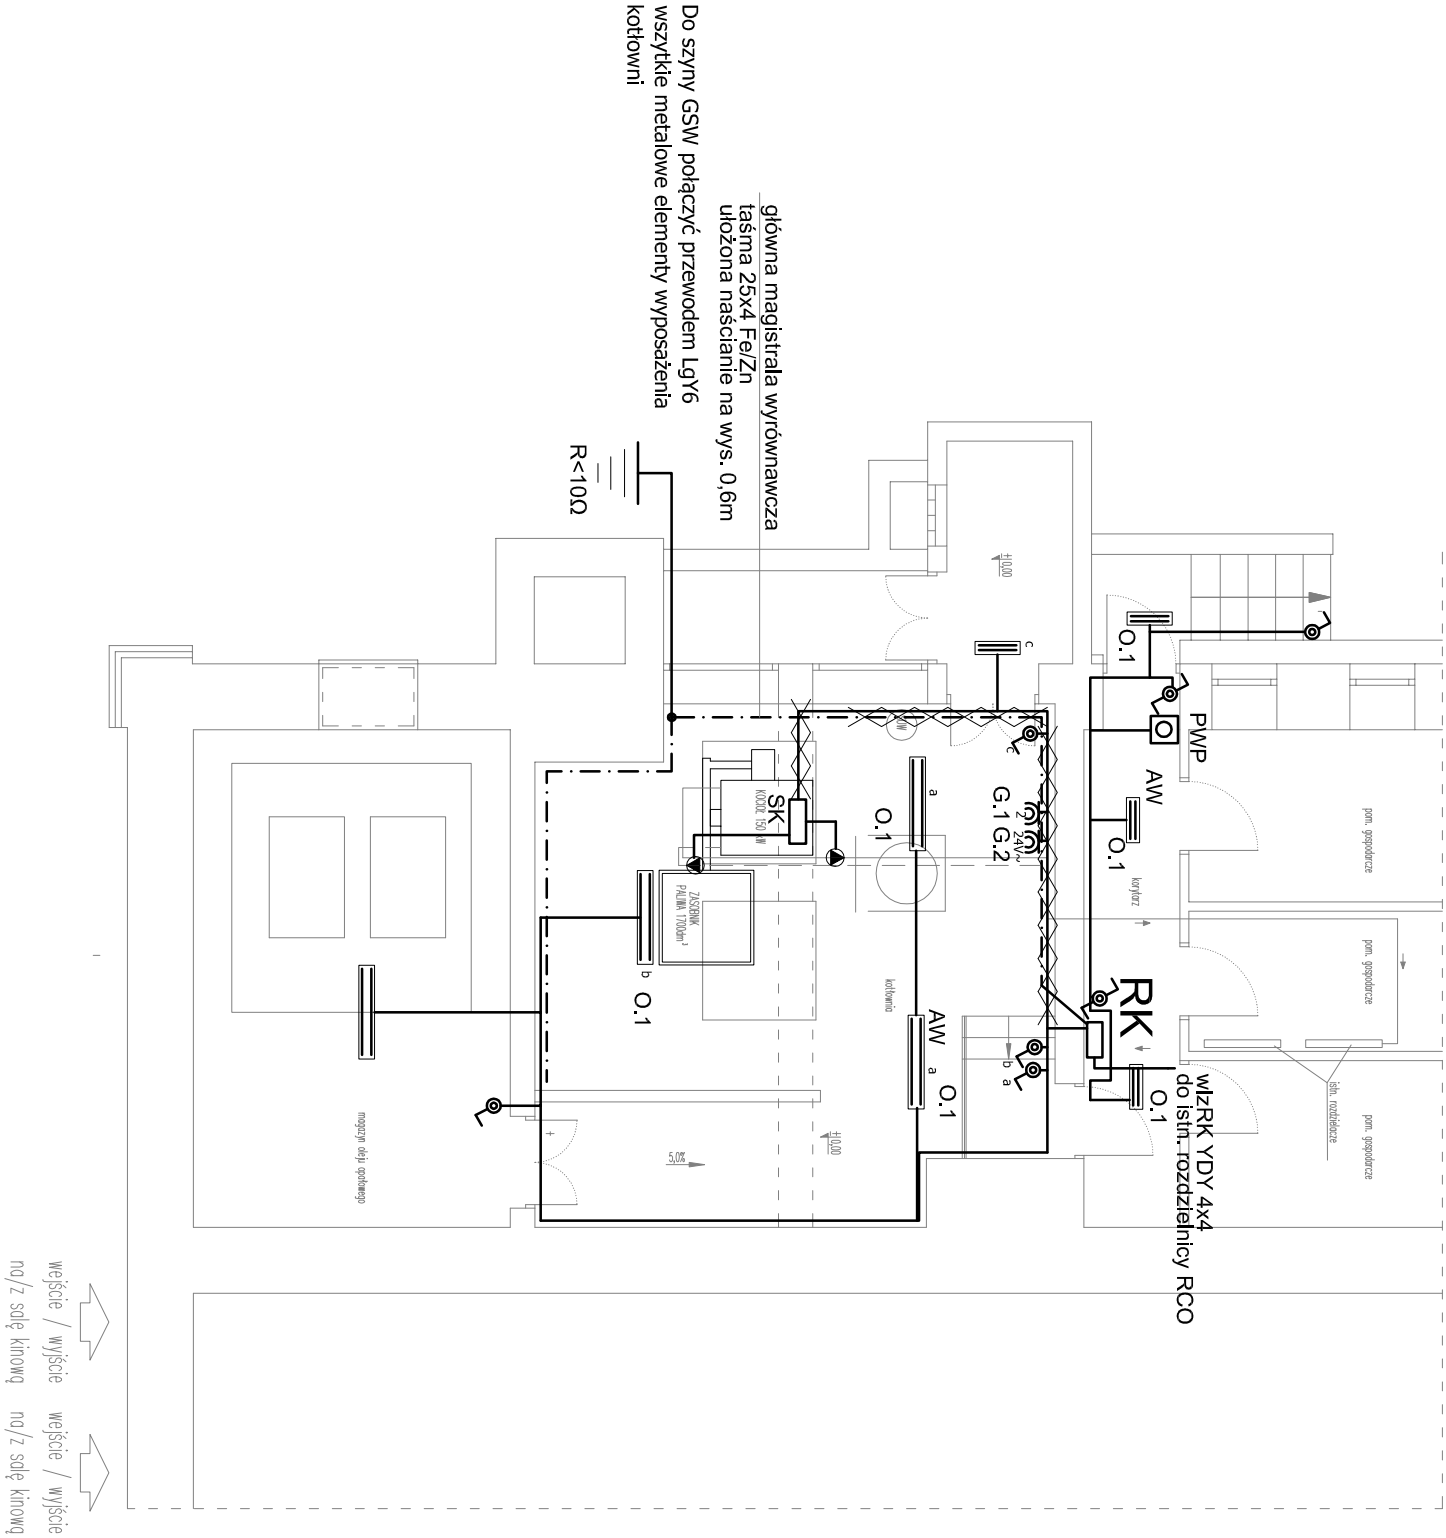


OZNACZENIA

- **oprawa świetłówkowa 2x36W IP65**
- **oprawa świetłówkowa 2x18W IP65**
- **wył/ 1-biegun. n/t szczelny**
- **gniazdko wtyczkowe n/t szczelne**
- **szyna wyrównawcza 25x4/Zn układana**
- **na ścianie;barwa żółto-zielona**
- **gniazdko wtyczkowe**
- **korytko kablowe stal./ocynk 10x5**
- **złącze kontrolne**
- **sterownik kotła**
- **pompy instalacji centralnego ogrzewania**
- **oprawa oświetleniowa z czcionem**
- **awaryjnym**
- **przełącznik przeciwpożarowego wyłącznika**
- **prądu kotłowni**



UKŁAD SIECI: TN-S

Obiekt:	Termomodernizacja budynku Miejsko - Gminnego Ośrodka Kultury w Wępcorku - modernizacja kotłowni		
Adres:	Wępcork, ul. Poczłowa 2		
Nazwa rys.:	Instalacja elektryczna – rzut przyziemia		
Zespół autorski			
Funkcja:	Imię, nazwisko, uprawnienia	Data	Podpis
Projektant:	mgr inż. Wiesław Szymańczak upr. UAN-KZ-7210-109/86	20.05.2016	
Skala:	1:50		Nr rys.: E/1