


-38-

1A

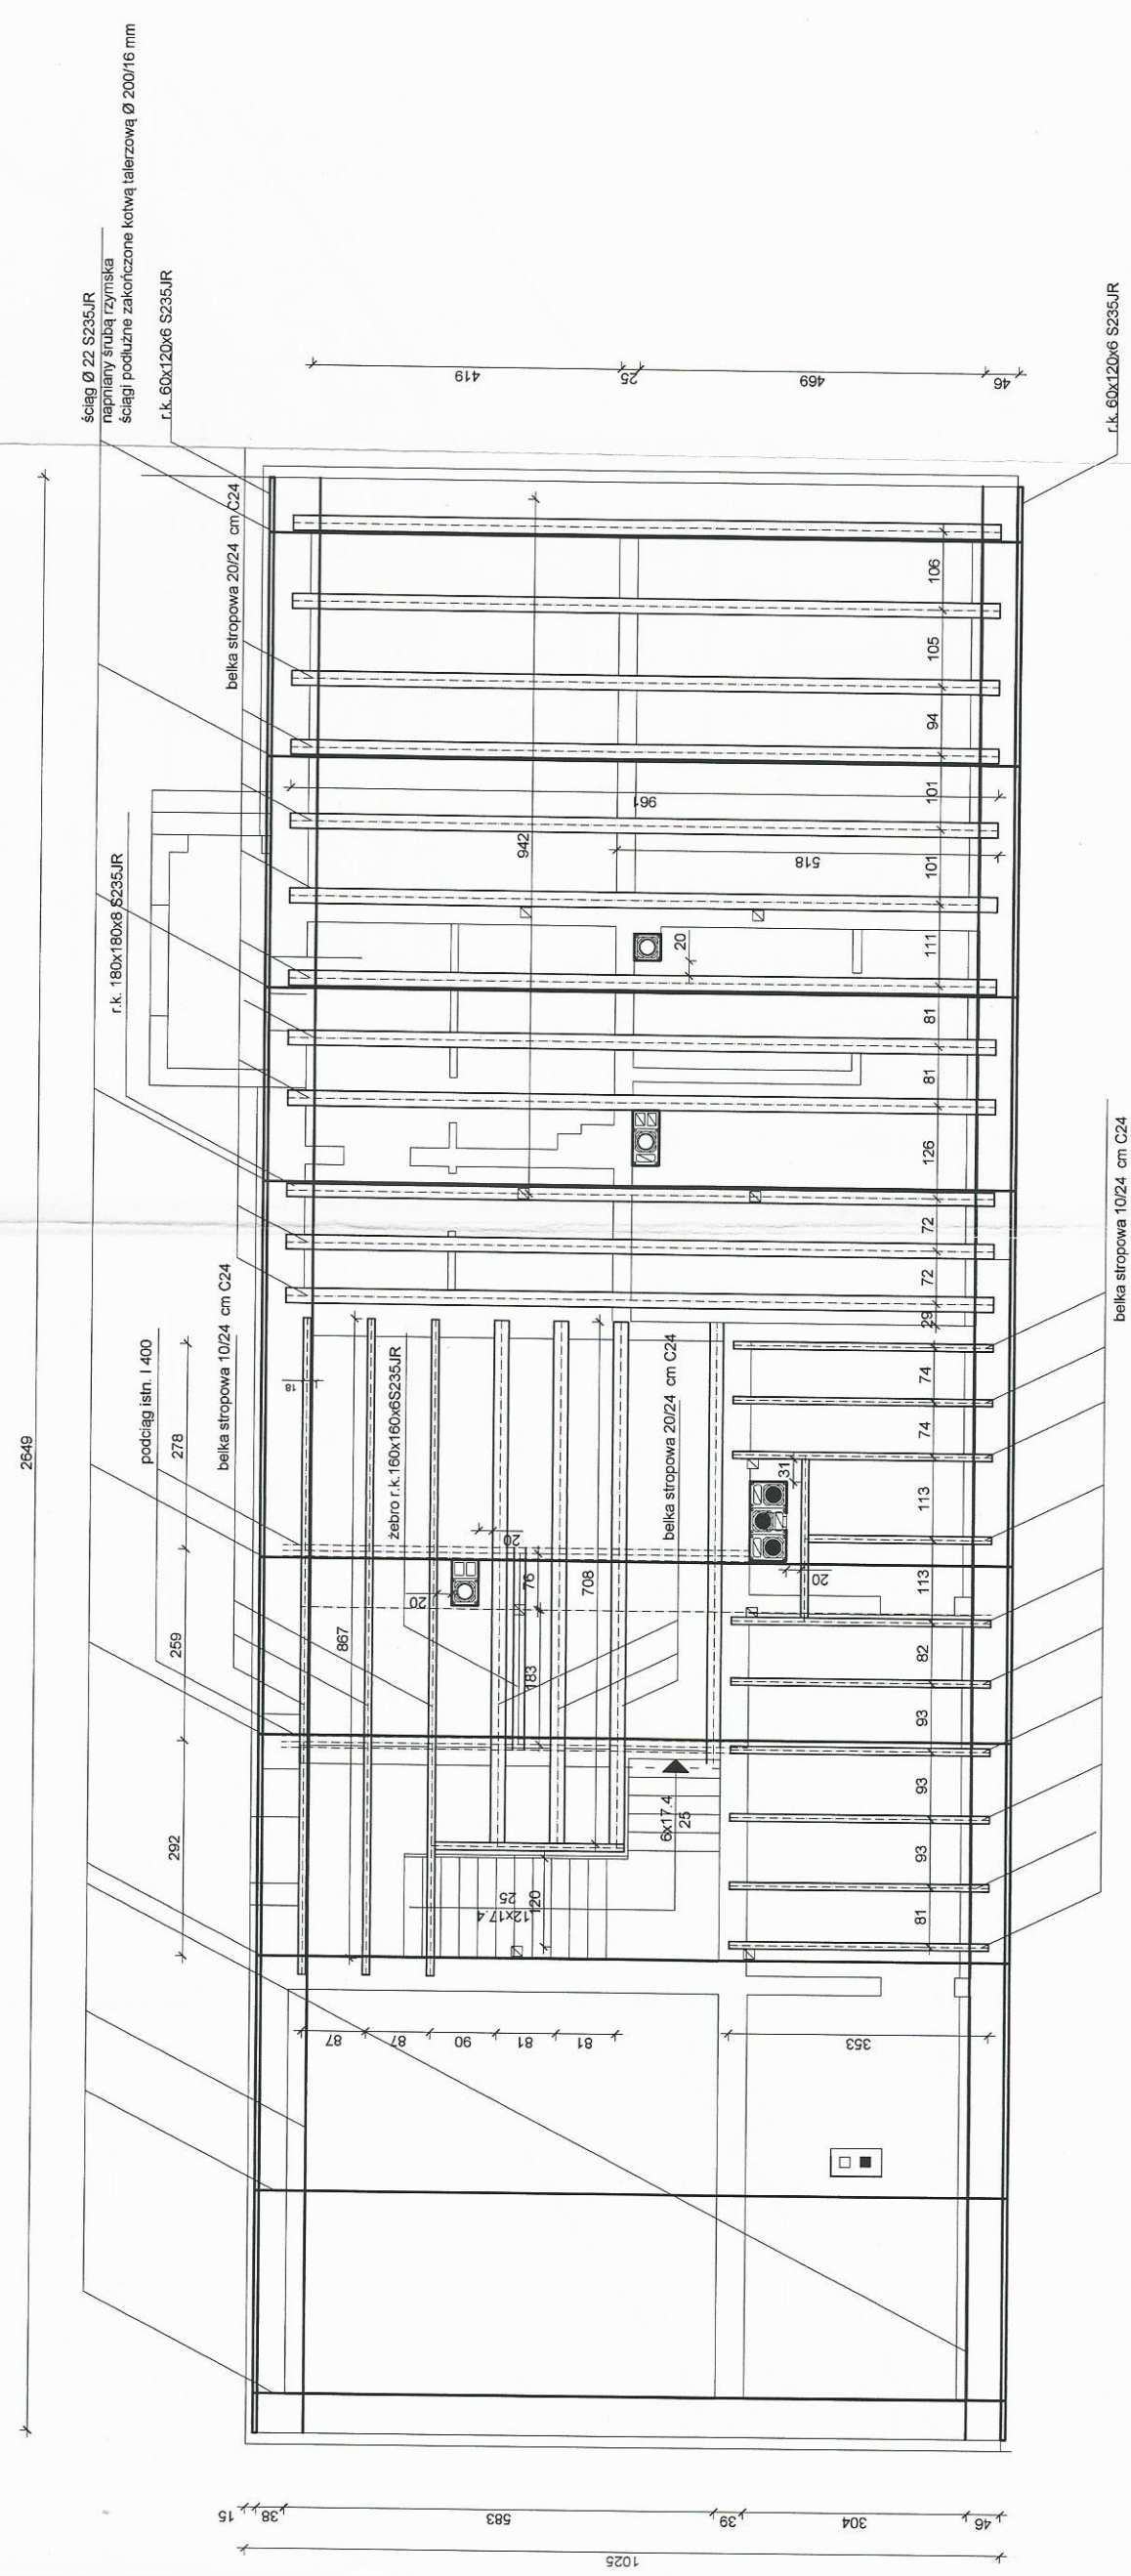


STROP PARTERU - ZREALIZOWANY W ETAPIE ZATWIERDZENIA

RZUT STROPU PARTERU 1 : 100

Objekt: Budynek przedszkola
Objekt: Budynek wielorodzinny
Stadium opracowania: Projekt budowlany przebudowy i zmiany sposobu użytkowania
Lokalizacja: Runowo Kr. dz. nr 109/1

22

	PROJBUD sp. z o.o.	Nr rysunku K2/3	
		DATA	PODPIS
FUNKCJA	IMIĘ I NAZWISKO	2016-04-25	
projektant	inż. Andrzej Mikicki upr. arch. w zakresie ograniczonym opr. konstr. bez ograniczeń nr NB-7210/42/81, 136/83, 72/89		
opracowała	Małgorzata Pabian		