


-30-

1A

2683

rura spustowa Ø 12 z blachy ocynk
gr. 0.55 mm

rurka Ø 15 z blachy ocynk
gr. 0.55 mm

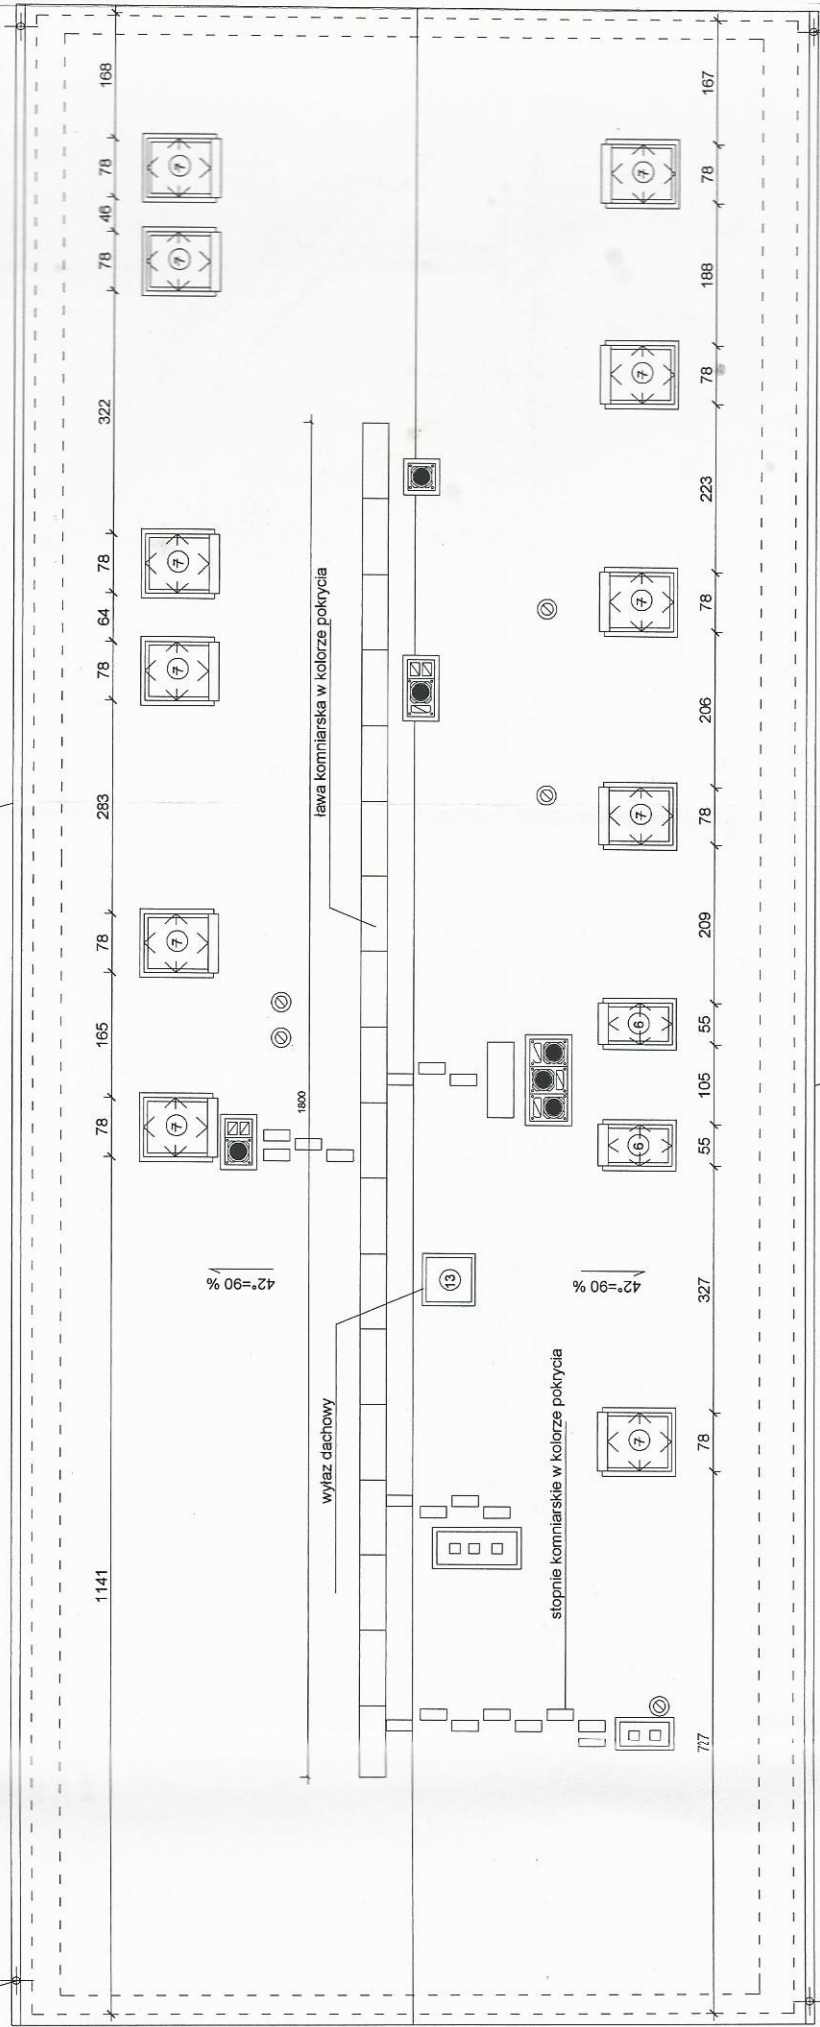

rura spustowa Ø 12 z blachy ocynk
gr. 0.55 mm

rura spustowa Ø 12 z blachy ocynk
gr. 0.55 mm

1A

DACH + OGNA I KOTLINY N OPASIA ZBUDOWANE N I ETAPIE

RZUT DACHU 1 : 100

Objekt: Budynek wielorodzinny
Stadium opracowania: Projekt budowlany przebudowy i zmiany sposobu użytkowania
Lokalizacja: Runowo Kr. dz. nr 109/1

FUNKCJA	IMIĘ I NAZWISKO	Nr rysunku	
		A3/9	DATA
projektant architektury	mgr inż. arch. Piotr Adamowski upr. arch. bez ograniczeń nr POKK227/2008		2016-04-25
projektant konstrukcji	inż. Andrzej Mikiński upr. arch. w zakresie ograniczonym upr. konstr. bez ograniczeń nr NB-721042/81, 136/83, 72/89		
opracowała	Małgorzata Pabian		