

-8-

STAROSTA SĘPOLEŃSKI

ul. Kościuszki 11

89-400 Sępólno Krajeńskie

GN.6630.79.2016

Sępólno Krajeńskie, dn. 02.06.2016 r.

Starosta Sępoleński
ul. Kościuszki 11
89-400 Sępólno Krajeńskie

KOPIA

**PROTOKÓŁ Z NARADY KOORDYNACYJNEJ
W SPRAWIE NR GN.6630.79.2016**

Art. 28b ust. 1 ustawy z dnia 17 maja 1989r. Prawo geodezyjne i kartograficzne, zwane dalej ustawą (t.j. Dz.U. z 2010r., Nr 193, poz.1287 z późn.zm.) oraz Zarządzenie Nr 22/2015 Starosty Sępoleńskiego z dnia 08 lipca 2015 roku

Przedmiot narady:	Przyłącze wodociągowe i elektroenergetyczne eN napowietrzne
Lokalizacja:	Więcbork - G Runowo Krajeńskie, dz.: 103, 109/1, 149 Arkusz mapy 1
Wnioskodawca:	USŁUGI HANDEL PRODUKCJA" PROJBUD" W LIKWIDACJI 89-400 Sępólno Krajeńskie ul. Sportowa 22
Inwestor:	GMINA WIĘCBORK 89-410 Więcbork ul. Mickiewicza 22
Projektant:	WIESŁAW SZYMAŃCZAK 89-400 Sępólno Krajeńskie ul. Komierowska 25/9
Płatnik:	USŁUGI HANDEL PRODUKCJA" PROJBUD" W LIKWIDACJI 89-400 Sępólno Krajeńskie ul. Sportowa 22
Przewodniczący:	Maria Rembelska
Miejsce narady:	Sępólno Krajeńskie ul. Kościuszki 11 pokój 8A
Opłata nr:	1932/16/0
Sposób przeprowadz.:	stacjonarny
Data wpływu:	31.05.2016
Data narady:	02.06.2016

Stanowisko Przewodniczącego narady koordynacyjnej:

Z up. STAROSTY
Przewodnicząca narad koordynacyjnych

Bez uwag *Rembelska*
inż. Maria Rembelska

Lista uczestników narady koordynacyjnej

Lp	Nazwa instytucji	Przedstawiciel	Podpis
1	ENEA OPERATOR SP Z O.O. ODDZIAŁ DYSTRYBUCJI BYDGOSZCZ REJON DYSTRYBUCJI NAKŁO	Krzysztof Danielak	<i>Danielak</i>
2	GINA WIĘCBORK	Szymon Landowski	<i>Brak informacji</i>
3	ORANGE POLSKA S.A. Dział Ewidencji i Zarządzania Danymi o Infrastrukturze	Tomasz Spręglewski	<i>Brak informacji</i>
4	ZAKŁAD GOSPODARKI KOMUNALNEJ SPÓŁKA Z O.O. W WIĘCBORKU	Piotr Łukarski	<i>Łukarski</i>

UWAGA: Brak podpisu jest jednoznaczny z nieobecnością uczestnika powiadomionego o naradzie koordynacyjnej

Stanowisko uczestników narady koordynacyjnej

② Prace budowlane należy rozpocząć po zrealizowaniu wszystkich
technicznych i organizacyjnych przygotowań do startu prac
budowlanych.

Stwierdzam zgodność kserokopii
z oryginałem

inż. Andrzej Mikicki

Sępólno dn. 2016-06-07

Wzof

-9-

PLANSZA
UZGODNIENIOWA
PROJEKT ZAGOSPODAROWNIA DZIAŁKI

skala 1 : 500 RUNOWO KR.




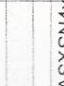
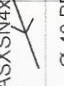
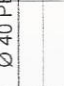



PRZEBUDOWA ORAZ ZMIANA SPOSOBU
UŻYTKOWANIA PRZEDSZKOLA NA BUDYNEK
WIELORODZINNY

GM. WIECIBORK

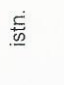
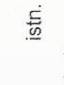
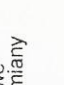



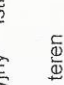
INWESTOR: GMINA WIECIBORK

DZ. NR 109/1

OZNACZENIA

	Budynki proj. przebudowa	istn.	1	Budynek przedszkola	proj.
	Budynki	istn.	2	Zbiornik ścieków	proj.
	Drogi i place nawierzchnia gruntowa stabilizowana	proj.	3	Miejsce gromadzenia odpadów stałych	proj.
	Chodniki kostka polbruk	proj.	4	Budynek remizy OSP	istn.
	Przyłącze zalicznikowe napowietrzne do wymiany	proj.	5	Budynek gospodarczy	istn.
	Przyłącze wody	proj.	6	Zbiornik ścieków	do lik
	Przyłącze wody	do likwidacji	7	Miejsca postojowe	proj.
	kabel telekomunikacyjny	istn.			
	linia rozgraniczająca teren inwestycji				

LEGENDA

	Budynki proj. przebudowa	istn.	1	Budynek przedszkola	proj.
	Budynki	istn.	2	Zbiornik ścieków	proj.
	Drogi i place nawierzchnia gruntowa stabilizowana	proj.	3	Miejsce gromadzenia odpadów stałych	proj.
	Chodniki kostka polbruk	proj.	4	Budynek remizy OSP	istn.
	Przyłącze zalicznikowe napowietrzne do wymiany	proj.	5	Budynek gospodarczy	istn.
	Przyłącze wody	proj.	6	Zbiornik ścieków	do lik
	Przyłącze wody	do likwidacji	7	Miejsca postojowe	proj.
	kabel telekomunikacyjny	istn.			
	linia rozgraniczająca teren inwestycji				

STAROSTA SĘPOLNO

Dokumentacja nr GN.6630. 29 2016
była przedmiotem narady koordynacyjnej przeprowadzonej
w siedzibie WGKIN SP w Sępólnie Krajeńskim przy ul. T. Kościuszki 11


dnia 02 06 2016
w formie:
☒ zebrań zainteresowanych podmiotów
☒ za pomocą środków komunikacji elektronicznej

Sępólno Kraj., dn. 02.06.2016r.

Przewodniczący zarządu koordynacyjnych
inż. Maria Rataj
Przewodniczący zarządu koordynacyjnych

Niniejszym oświadczam, że pro

która jest zgodna z oryginałem
Powiatowego Ośrodka Dokumentacji
Kartograficznej w Sępólnie Kr. I

	PROJ BUD
SP. Z O.O.	IMIE I NAZWISKO
mgr inż. arch. Piotr Adamow upr. arch. bez ograniczeń nr POKK/27/2008	architektura
inż. Andrzej Mikicki upr. arch. w zakresie ogranicz upr. konstr. bez ograniczeń nr NB-72104261, 13063, 72	konstrukcja
mgr inż. Wiesław Szymańczak upr. UAN-KZ-7210109/88	branża elektryczna
mgr inż. Sebastian Gwamy upr. POM/0287/PBS/15	branża sanitarna i c.o.
Małgorzata Pabian	opracowała

Stwierdzam zgodność kserokopii
z oryginałem

inż. Andrzej Mikicki
Sępólno dn. 2016 07

Wz

WOJEWÓDZKI URZĄD
OCHRONY ZABYTKÓW W TORUNIU
DELEGATURA W BYDGOSZCZY
85-102 BYDGOSZCZ, ul. Jezulicka 2
tel./fax 52 322 40 90, 52 322 44 17
NIP 856-16-21-709 REGON 005740463
WUOZ.DB.WZN.5152.5.2016.ACHB.

Bydgoszcz, dn. 26 kwietnia 2016 r.

Gmina Więcbork
ul. Mickiewicza 22
89-410 Więcbork

W nawiązaniu do pisma z dnia 06.04.2016 r. w sprawie zaopiniowania inwestycji polegającej na przebudowie oraz zmianie sposobu użytkowania budynku przedszkola na budynek mieszkalny wielorodzinny w Runowie Krajeńskim na terenie działki nr 109/1, Wojewódzki Urząd Ochrony Zabytków w Toruniu Delegatura w Bydgoszczy informuje, że w zakresie ochrony konserwatorskiej **opiniuje pozytywnie** przedmiotową inwestycję.
opinia konserwatorska nr 492/2016 z dnia 26.04.2016r.

- w zakresie ochrony konserwatorskiej **optymalnym rozwiązaniem jest zastosowanie do pokrycia dachu materiałów historycznych, w tym przypadku dachówki ceramicznej lub cementowej,**
- w zakresie ochrony konserwatorskiej **wskazane jest zastosowanie stolarki okiennej drewnianej o formach i podziałach zgodnych z pierwotnymi,**

Budynek na działce nr 109/1 w Runowie Krajeńskim – dawna szkoła i przedszkole, prezentuje wartość zabytkową i historyczną, ujęty jest w wojewódzkiej ewidencji obiektów zabytkowych województwa kujawsko-pomorskiego.

Jednocześnie informujemy, że pozytywna opinia konserwatorska nie zwalnia inwestora od uzyskania odpowiedniego zezwolenia, od właściwego organu administracji architektoniczno-budowlanej, wymaganego przepisami prawa.

Podstawa prawna: Ustawa o ochronie zabytków i opiece nad zabytkami z dnia 23.07.2003 r (Dz. U. z 2014, poz.1446.)

Otrzymują:

1. PROJBUD
ul. Sportowa 22
89-400 Sępólno Krajeńskie
2. WUOZ/DB - a/a

Kierownik Delegatury

wz
mgr Iwona Brzozowska

Stwierdzam zgodność kserokopii
z oryginałem

inż. Andrzej Mikicki

Sępólno dn. 2016-06-07

wz
OK

-11-

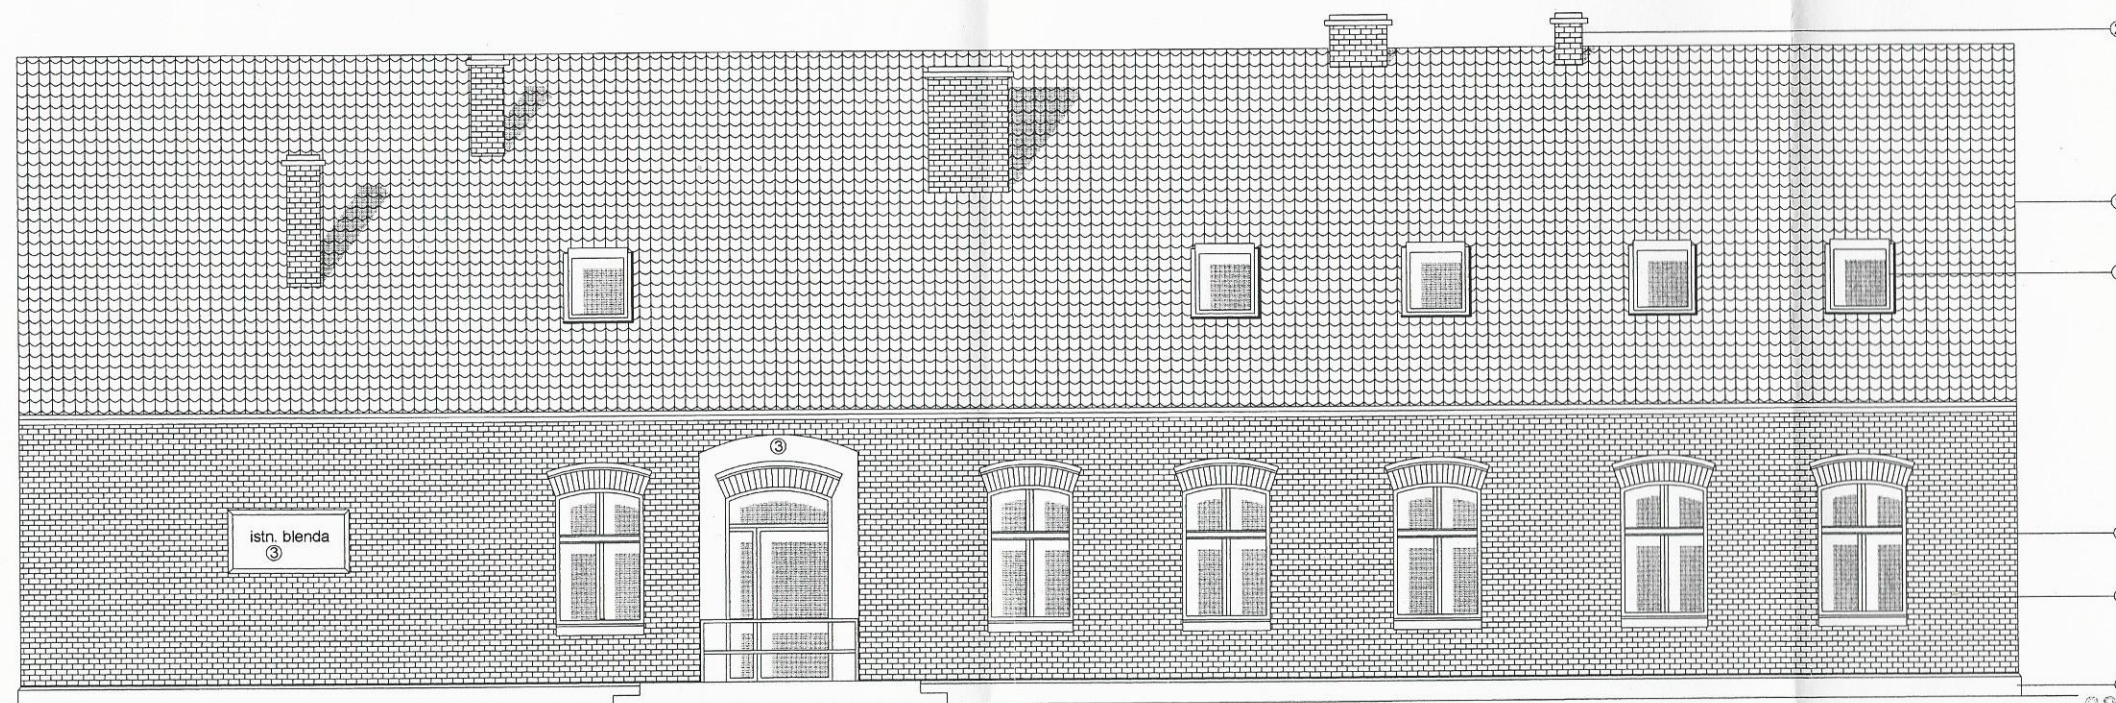
PLANSZA UZGODNIENIOWA

Oświadczam zgodność kserokopii
z oryginałem

inż. Andrzej Mikicki

Sępólno dn. 2016.06.07

Wz. Ch



KOLORYSTYKA

- ① - blacha dachówkowa w kolorze cegły ceramicznej
- ② - cegła ceramiczna spoinowana
- ③ - biały
- ④ - kamień ciosany

WOJEWÓDZKI URZĄD
OCHRONY ZABYTKÓW W TORUNIU
DELEGATURA W BYDGOSZCZY
85-102 BYDGOSZCZ, ul. Jezulicka 2
tel./fax 52 322 49 92, 52 322 44 17
NIP 956-16-21-709, REGON 005740463

opis 492/2016
z dnia 26.04.2016.
Kierownik Delegatury
mgr Iwona Brzozowska

ELEWACJA N - E 1 : 100

Obiekt: Budynek wielorodzinny
Stadium opracowania: Projekt budowlany przebudowy i zmiany sposobu użytkowania
Lokalizacja: Runowo Kr. dz. nr 109/1

FUNKCJA	IMIĘ I NAZWISKO	Nr rysunku	
		5	8
projektant	inż. Andrzej Mikicki upr. arch. w zakresie ograniczonym upr. konstr. bez ograniczeń nr NB-7210/42/81, 136/83, 72/89		
opracowała	Małgorzata Pabian		

PROJEKT ZAGOSPODAROWNIA DZIAŁKI

skala 1 : 500 RUNOWO KR.

PRZEBUDOWA ORAZ ZMIANA SPOSOBU
UŻYTKOWANIA PRZEDSZKOLA NA BUDYNEK
WIELORODZINNY

INWESTOR: GMINA WIĘCIBORK

DZ. NR 109/1 *uzam. zgodność kserokopii z oryginałem*

OZNACZENIA		LEGENDA	
	Budynki proj. przebudowa	stn.	1 Budynek świetlicy
	Budynki istn.	istn.	2 Zbiornik ścieków
	Chodniki	proj.	3 Miejsce gromadzenia odpadów stałych
	Przyłącze zalicznikowe napowietrzne do wymiany odrębny projekt		4
	kanalizacja sanitarna	proj.	5 Budynek gospodarczy
	Przyłącze wody	istn.	6 Zbiornik ścieków
	kabel telekomunikacyjny	istn.	
	nieprzekraczalna linia zabudowy		
	linia rozgraniczająca teren inwestycji		

Nr. 16/15
Uzgodniono z ZGK Sp. z o.o. w Więcborku dnia
data 15.12.2015r.
Proszę należyć wykonać zgodnie z przepisami Prawa Budowlanego oraz PN/B
Uwagi: zaprojektować nowe przyt. wody.
Podpis: *[Signature]*
Kierownik
Piotr Łukarski

Niniejszym oświadczam, że projekt zagospodarowania terenu opracowany na kopii mapy do celów projektowych która jest zgodna z oryginałem przyjętym z zasobu Powiatowego Ośrodka Dokumentacji Geodezyjnej i Kartograficznej w Sępólnie Kr. Nr zgl. P.0413.2015.175

PROJBUD sp. z o.o.		Nr rysunku	
FUNKCJA	IMIĘ I NAZWISKO	DATA	PODPIS
architektura	mgr inż. arch. Piotr Adamowski upr. arch. bez ograniczeń nr PO/KK/227/2008		
konstrukcja	inż. Andrzej Mikicki upr. arch. w zakresie ograniczonym upr. konstr. bez ograniczeń nr NB-7210/42/81, 136/83, 72/89		
branża elektryczna	mgr inż. Wiesław Szymańczak upr. UAN-KZ-7210/109/86		
branża sanitarna i c.o.	mgr inż. Jakub Gorlik upr. sanit. nr POM/0052/POWS/10 bez ograniczeń		
opracowała	Małgorzata Pabian		

W PROJEKTOWYCH
r. GN.6640.114.2015
14.5. Więcbork
Runowo Kraj.

r. 1965 strefa 3, Kronsztadt 86
2.2015 r.

Niniejszy dokument został opracowany
na podstawie danych i kartograficznych, których rezultaty
są wpisane do ewidencji materiałów
geodezyjnych i kartograficznych

STARSZA SĘPOLŃSKI
P.0413.20.15.175
2015-03-03
Z up. STARSZY

Adam Dryll
Inspektor

i. Andrzej Mikicki

Sporólno dn. 2016-06-07

Numer kancelaryjny zgłoszenia: GN.6640.114.2015

Jednostka ewidencyjna: 041304_5, Więcbork

Obwód ewidencyjny: Nr 0012, Runowo Kraj.

Skala mapy 1:500

Działka nr 109/1

Arkusz mapy 1

Geodezyjny ukł. współrzędnych: 1965 strefa 3, Kronsztadt86

Data opracowania mapy 27.02.2015 r.

Nie wyklucza się istnienia w terenie również urządzeń podziemnych ułożonych a nie zgłoszonych do inwentaryzacji geodezyjnej.

Wykonanie niniejszej mapy nie było poprzedzone ustaleniami dotyczącymi ewentualnych służebności gruntowych obciążających grunty położone w granicach projektowanej inwestycji budowlanej.

GEODETA

Grzegorz Hys
upr. 15166

<p>Poświadczam się, że niniejszy dokument został opracowany w wyniku prac geodezyjnych i kartograficznych, których rezultaty zawiera operat techniczny wpisany do ewidencji materiałów państwowego zasobu geodezyjnego i kartograficznego</p>	
<p>Organ prowadzący państwowy zasób geodezyjny i kartograficzny</p>	<p>STAROSTA SĘPOLEŃSKI</p>
<p>Identyfikator ewidencji materiału zasobu - operatu technicznego</p>	<p>P.0413.20.15.175</p>
<p>Data wpisania operatu technicznego do ewidencji materiałów zasobu</p>	<p>2015 -03- 0 3</p>
<p>Imię, nazwisko i podpis osoby reprezentującej organ</p>	<p>Z up. STAROSTY</p>

Adam Dryll
Inspektor

