

2

## WINDA OSOBOWA

1 : 100

**STAROSTA SĘPOLEŃSKI**  
ul. Kościuszki 11  
89-400 Sępólno Krajeńskie

## KONSTRUKCJA SAMONOŚNA

## DANE TECHNICZNE:

1. Prędkość: 0,2 m/s lub 0,5 m/s
2. Ilość przystanków: 1 poziom 0 – poziom 1
3. Minimalne podszybie: 200 mm (Pr.EN81.21); 1050 mm (EN81.2)
4. Minimalne nadszybie: 2600 (Pr.EN81.21); 3345 mm (EN81.2)
5. Sterowanie: przyciskowe przestawne lub zbiorcze w dół
6. Napęd: hydrauliczny, pośredni 2 : 1
7. Zasilanie: 3 x 400 V, (1 x 230 V), 50 Hz
8. Kabiną:
  - a. ściany ze stali plastykowanej lub stali nierdzewnej;
  - b. podłoga z wykładziny antypoślizgowej;
  - c. sufit z oświetleniem świetłówkowym lub halogenowym,
  - d. drzwi automatyczne teleskopowe lub składane o wykończeniu takim jak ściany
9. Drzwi przystankowe: wychylne ręczne o wykończeniu ze stali lakierowanej (RAL 7038) lub automatyczne teleskopowe o wykończeniu ze stali lakierowanej (RAL 7038), plastykowanej lub nierdzewnej
10. Kaseła dyspozycji (w kabinie): panel z przyciskami i piętrowskazywaczem umieszczony poziomo
11. Kaseła wezwań (na przystankach): ze stali nierdzewnej, z przyciskiem wezwań i sygnalizacją zajętości
12. Przepisy, normy: Dyrektywa Dźwigowa 95/16EC, Kompatybilność Elektromagnetyczna 89/336/EC, prEN81.21

WYKŁADZINA

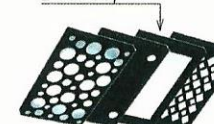


DG51 Czarna

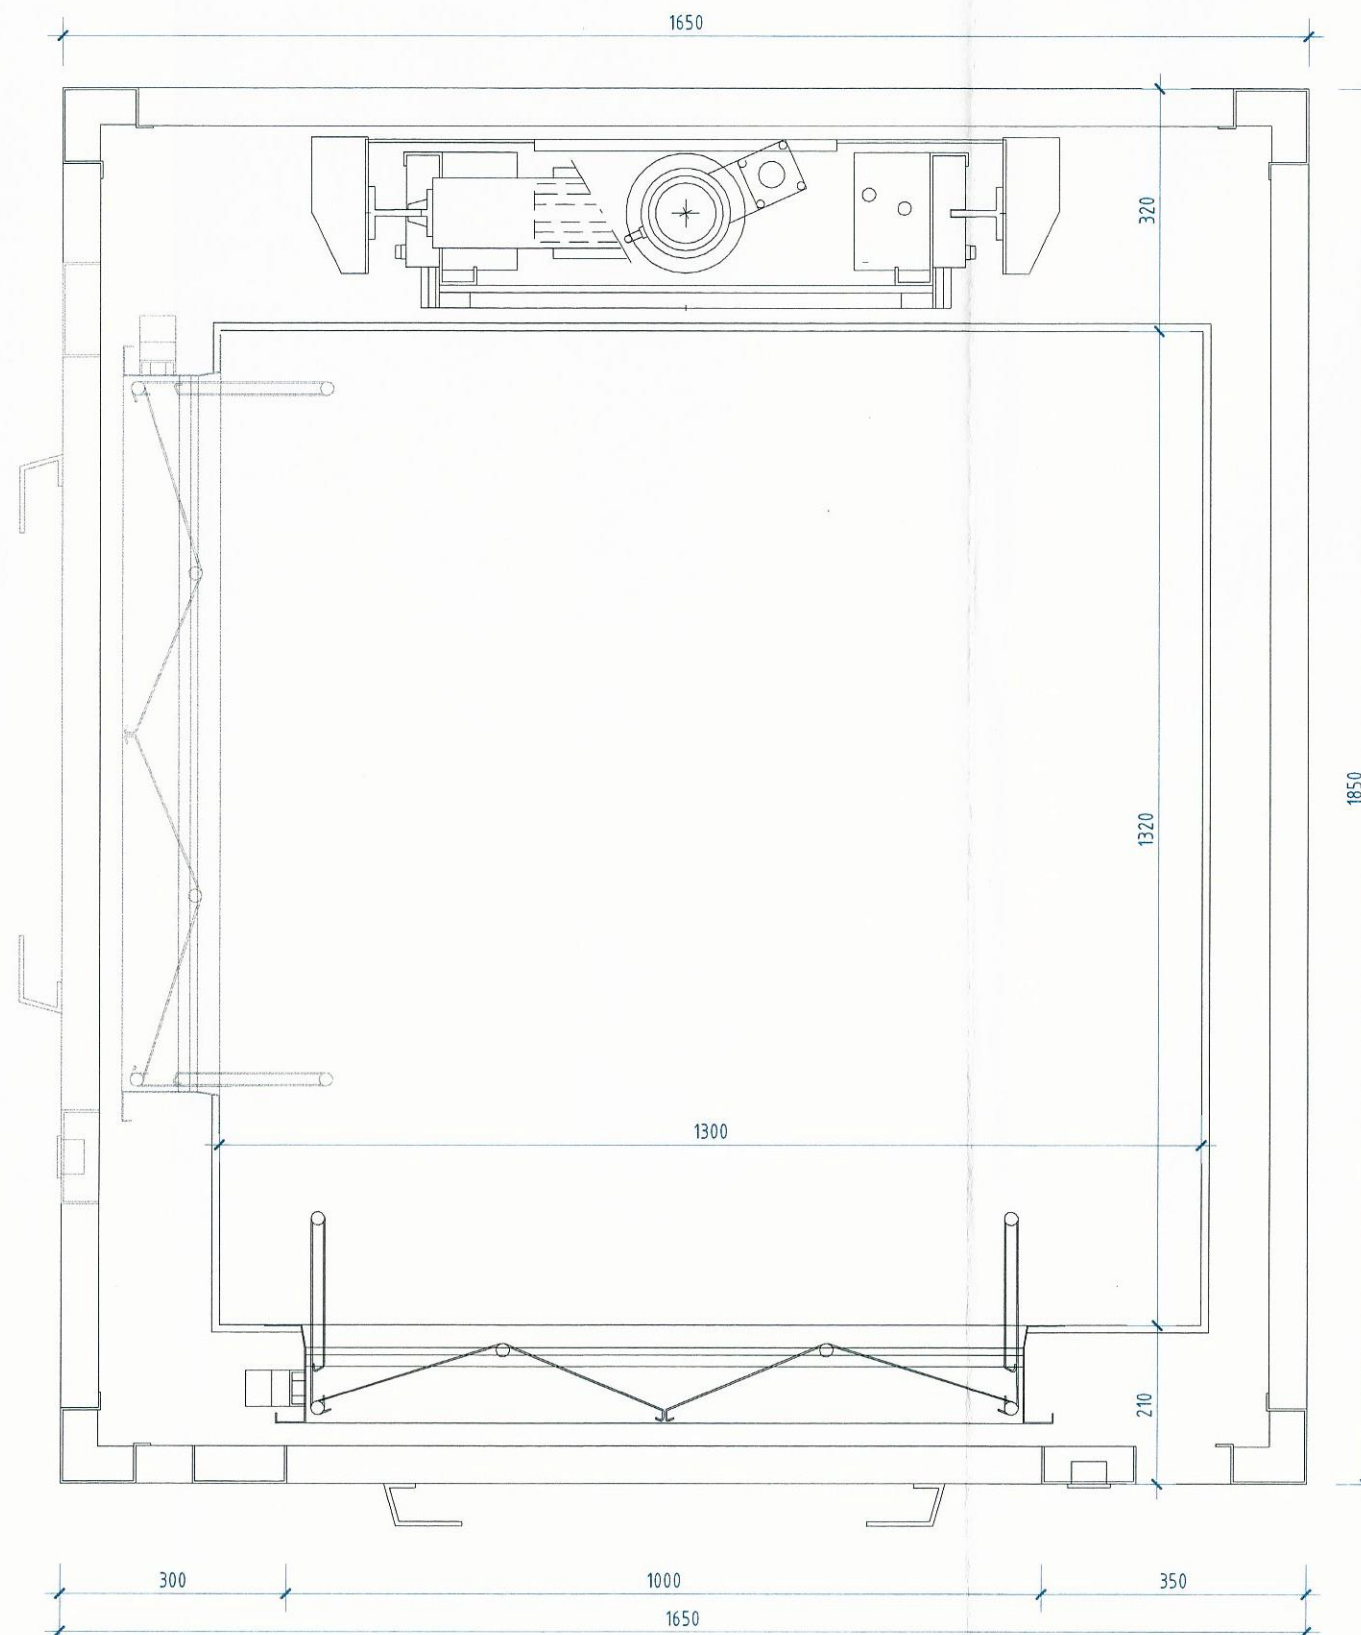
DODATKOWY KOLOR

RAL 7040  
Window grey

STAL

DX34  
Natural draughtsSUFIT ŚWIETŁÓWKOWY  
Z RAMKĄ

UWAGA: WINDĘ NALEŻY WYKONAĆ WG ZALECEŃ PRODUCENTA  
ORAZ ZGODNIE Z RYSUNKAMI KONSTRUKCYJNYMI

WYJŚCIE  
POZIOM 1WEJŚCIE  
POZIOM 0

BIURO PROJEKTOWE I NADZÓR BUDOWLANY mgr inż. Marcin Bartoś, Rychnowy 1b, 77-300 Cztuchów tel. kom.: 663 922 034; fax 597268037 e-mail: biuro@marcinbartos.pl; marcinbartos4@wp.pl; www.marcinbartos.pl			Data:
			XII.2016
ARCHITEKTURA		Skala:	Rys. nr:
		1 : 100	A18
Temat:	WINDA OSOBOWA W SZYBIE BEZ MASZYNOWNI		
Nazwa inwestycji:	PRZEBUDOWA, ROZBUDOWA ORAZ ZMIANA SPOSOBU UŻYTKOWANIA BUDYNKU GOSPODARCZEGO NA KLUB SAMOPOMOCY MIESZKAŃCÓW GMINY WIECIBORK ORAZ POMIESZCZENIA SOCJALNE WRAZ Z BUDOWĄ PARKINGU		
Adres:	dz. nr 11/1, 11/3, 12/3, 12/4, 13/3, 13/6, 13/7 ul. Mickiewicza 13, 89-410 Wicibork		
Wykonat:	Branża:	Imię i nazwisko, uprawnienia budowlane:	Podpis:
Projektant:	Architektura:	mgr inż. arch. ALICJA ERDMANN Upr.: 63/POKK/IV/2015 do proj. bez ograniczeń w specj. architektonicznej	
Projektant sprawdz.:	Architektura:	mgr inż. arch. TOMASZ WOLANIN Upr.: 64/07/DOIA do proj. bez ograniczeń w specj. architektonicznej	