


Wiązary dachowe


Skala: 1 : 50

184
STAROSTA SĘPOLEŃSKI
ul. Kościuszki 11
89-400 Sępólno Krajeńskie

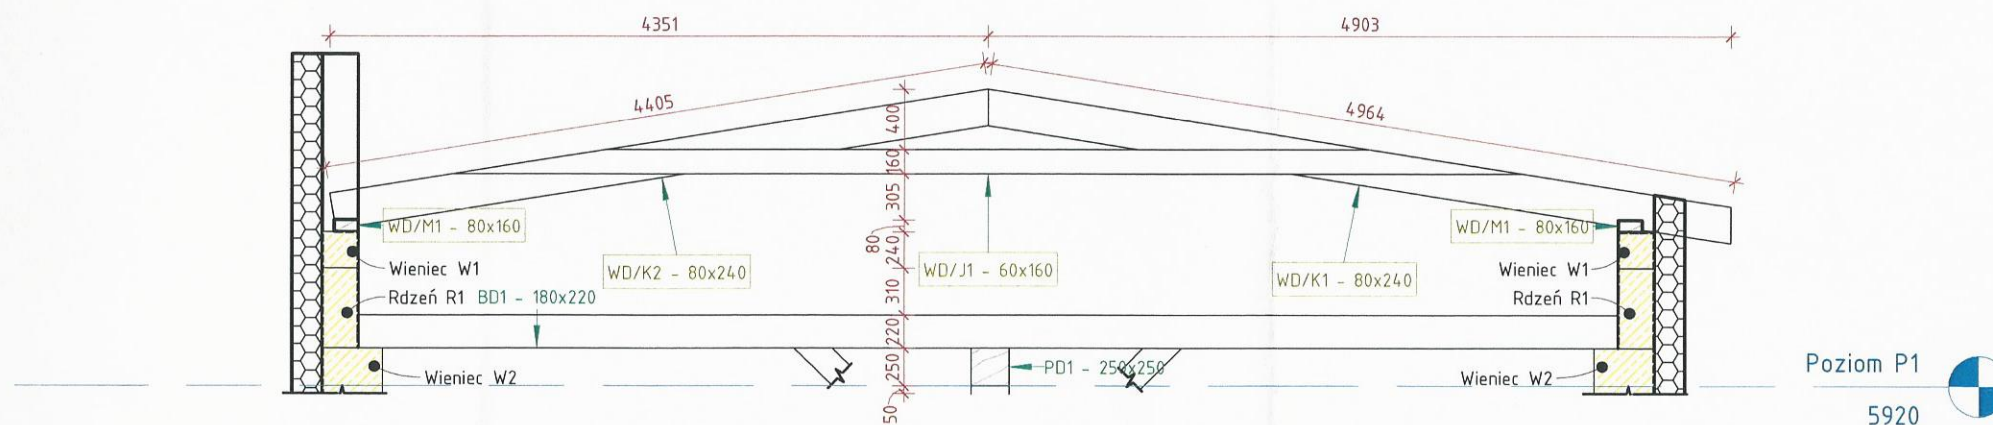

1 Wiązar dachowy W1

1 : 50

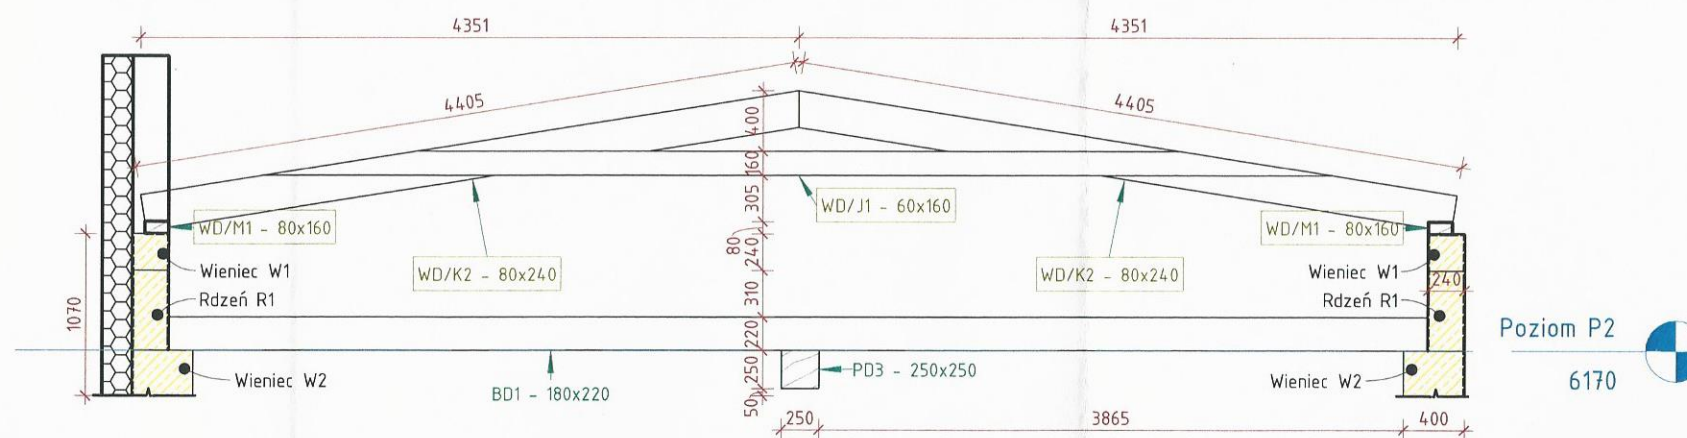

2 Wiązar dachowy W2

1 : 50

UWAGA:

- Wieniec W1 o przekroju 24x24cm zbroić konstrukcyjnie prętami 4#12 oraz strzemiionami #8 co 25cm
- Wieniec W2 o przekroju 30x40cm zbroić konstrukcyjnie prętami 6#12 oraz strzemiionami #8 co 25cm
- Rdzenie żelbetowe R1 o przekroju 24x24cm umieszczać w rozstawie do 1,5m, zbroić konstrukcyjnie prętami 4#12 oraz strzemiionami #8 co 18cm

Beton C25/30 (B30)

Stal A-IIIIN (B500SP); Drewno C24

Otulina 2,5 cm

Klasa ekspozycji XC1

BIURO PROJEKTOWE I NADZÓR BUDOWLANY

Rychnowy 1b, 77-300 Cztuchów

tel. kom.: 663 922 034; fax: 597268037

e-mail: biuro@marcinbartos.pl; marcinbartos4@wp.pl; www.marcinbartos.pl

ARCHITEKTURA, KONSTRUKCJA

Data:

XII.2016

Rys. nr:

K-5.1

Temat: Wiązary dachowe

Nazwa inwestycji: PRZEBUDOWA, ROZBUDOWA ORAZ ZMIANA SPOSOBU UŻYTKOWANIA BUDYNKU

Zakres inwestycji: GOSPODARCZEGO NA KLUB SAMOPOMOCY MIESZKAŃCÓW GMINY WIĘCBORK ORAZ

Budynek klubu samopomocy

Adres: dz. nr 11/1, 11/3, 12/3, 12/4, 13/3, 13/6, 13/7 ul. Mickiewicza 13, 89-410 Więcbork

Projektant: mgr inż. Marcin Bartoś

Konstrukcja: Upr.: POM/0112/P00K/13

do proj. bez ograniczeń w spec. konstrukcyjnej

Projektant spr.: mgr inż. Maciej Burglin

Konstrukcja: Upr.: POM/0131/P00K/09

do proj. bez ograniczeń w spec. konstrukcyjnej