


# Schemat konstrukcyjny - poziom 2

Skala: 1 : 100

STAROSTA SĘPOLEŃSKI  
ul. Kościuszki 11  
89-400 Sępólno Krajeńskie

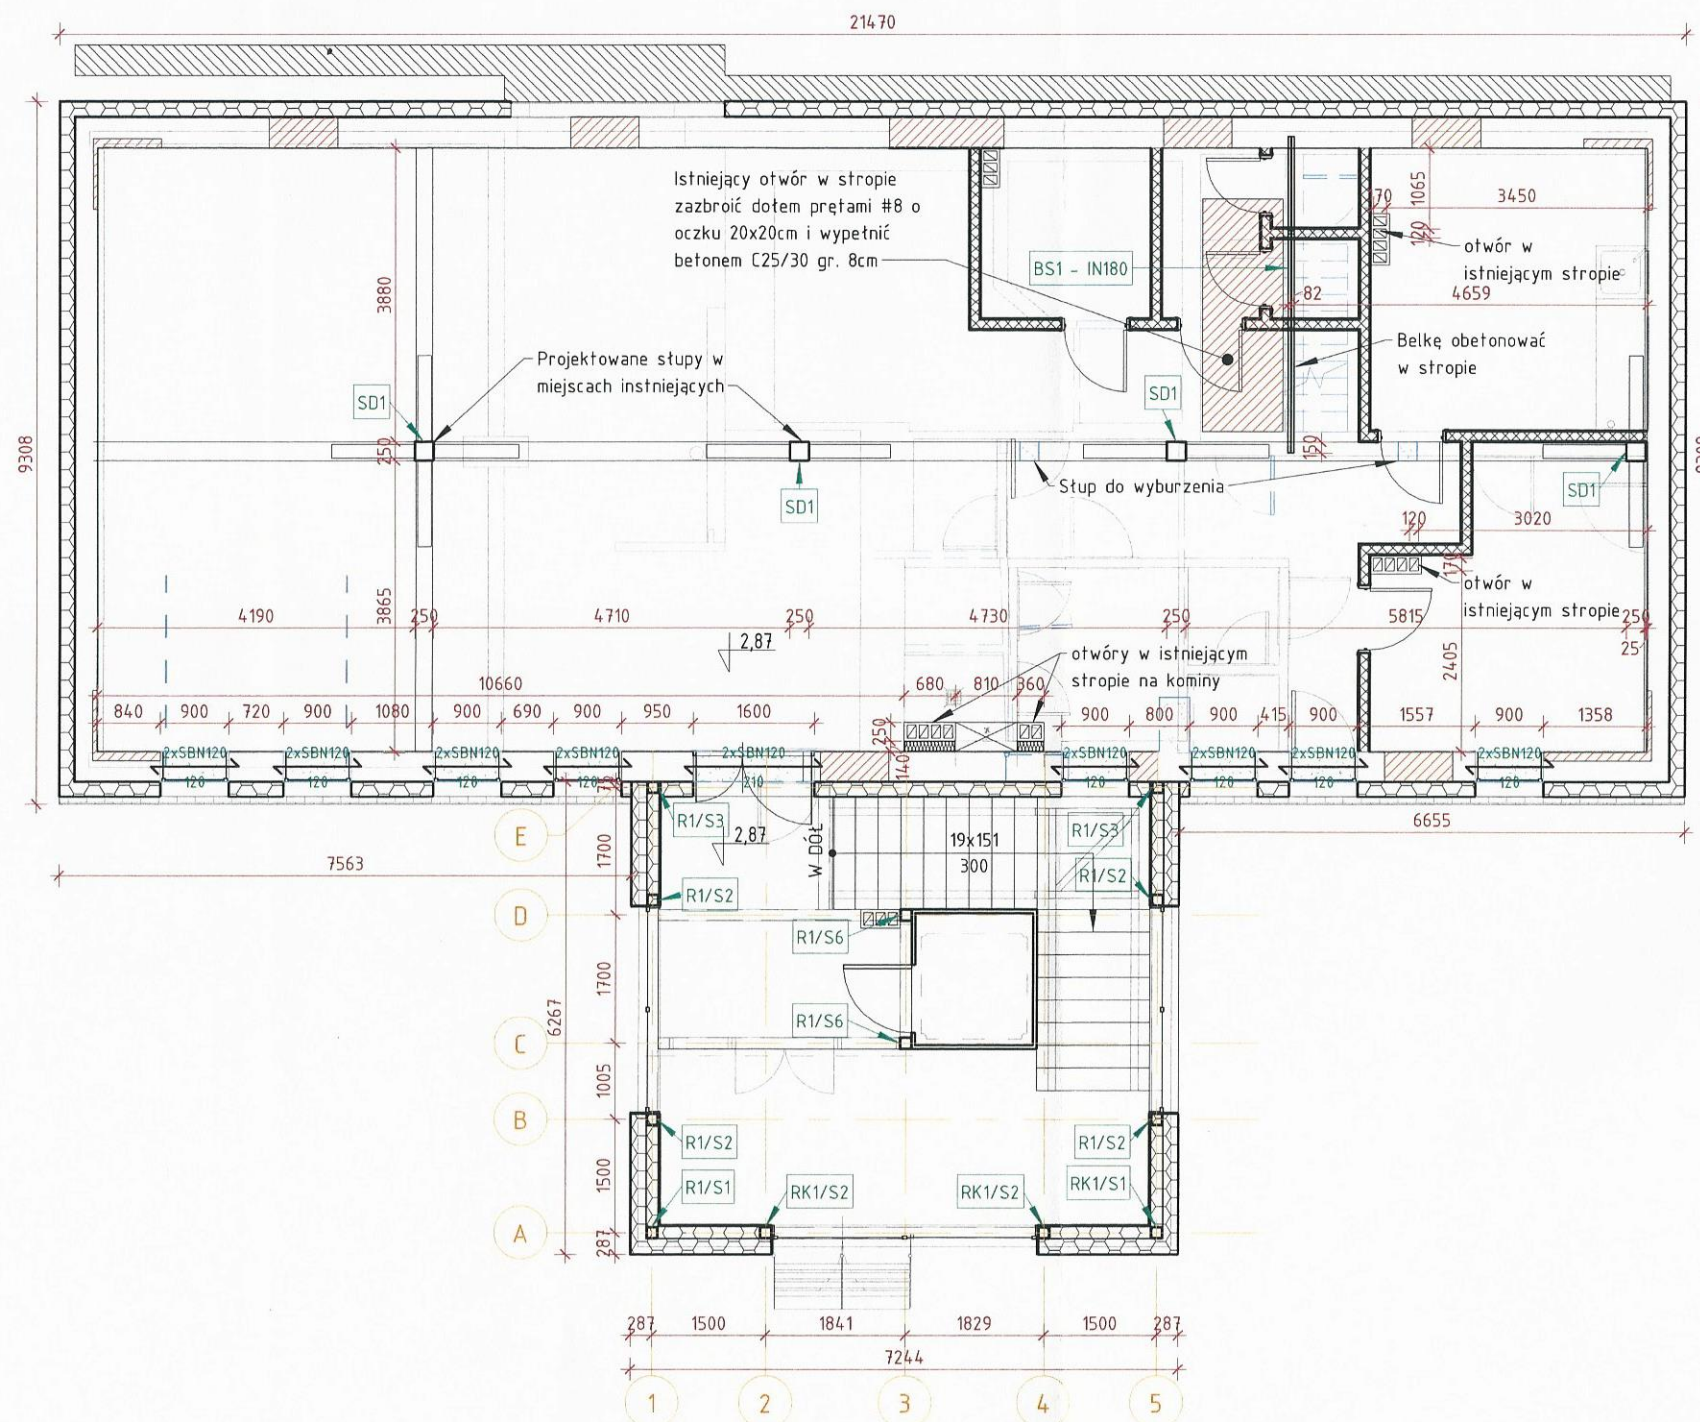

| Dodatkowa belka stalowa BS1 |       |               |              |           |
|-----------------------------|-------|---------------|--------------|-----------|
| Znak                        | Typ   | Liczba [szt.] | Długość [mm] | Masa [kg] |
| BS1                         | IN180 | 1             | 4180         | 92,01     |

| Zestawienie stópów drewnianych konstrukcyjnych |               |               |                    |                     |                           |                      |
|--|---------------|---------------|--------------------|---------------------|---------------------------|----------------------|
| Znak   | Przekrój [m²] | Liczba [szt.] | Długość netto [mm] | Długość brutto [mm] | Długość razem brutto [mm] | Objętość brutto [m³] |
| SD1  | 25x25         | 4             | 3140               | 3290                | 13160                     | 0,82                 |

Beton C25/30 (B30)  
Stal A-IIIIN (B500SP); Drewno C24  
Otulina 2,5 cm  
Klasa ekspozycji XC1

|   |   |   |
|---|---|---|
| <b>BIURO PROJEKTOWE I NADZÓR BUDOWLANY</b><br>Rychnowy 1b, 77-300 Człuchów<br>tel. kom.: 663 922 034; fax: 597268037<br>e-mail: biuro@marcinbartos.pl; marcinbartos4@wp.pl; www.marcinbartos.pl |   | Data:   |
| ARCHITEKTURA, KONSTRUKCJA   |   | XII.2016  |
| Skala: 1 : 100  |   | Rys. nr: K-3.0  |
| Temat:  | Schemat konstrukcyjny - poziom 2  |   |
| Nazwa inwestycji:   | PRZEBUDOWA, ROZBUDOWA ORAZ ZMIANA SPOSOBU UŻYTKOWANIA BUDYNKU GOSPODARCZEGO NA KLUB SAMOPOMOCY MIESZKAŃCÓW GMINY WIECIBORK ORAZ POMIESZCZENIA SOCJALNE WRAZ Z BUDOWĄ PARKINGU |   |
| Zakres inwestycji:  | Budynek klubu samopomocy  |   |
| Adres:  | dz. nr 11/1, 11/3, 12/3, 12/4, 13/3, 13/6, 13/7 ul. Mickiewicza 13, 89-410 Więcibork  |   |
| Projektant  | Konstrukcja   | mgr inż. Marcin Bartoś<br>Upr.: POM/0112/P00K/13<br>do proj. bez ograniczeń w spec. konstrukcyjnej  |
| Projektant spr.   | Konstrukcja   | mgr inż. Maciej Burglin<br>Upr.: POM/0131/P00K/09<br>do proj. bez ograniczeń w spec. konstrukcyjnej |

UWAGA:

Konstrukcję stalową zabezpieczyć do R30