


Schemat konstrukcyjny dachu

Skala: 1 : 100

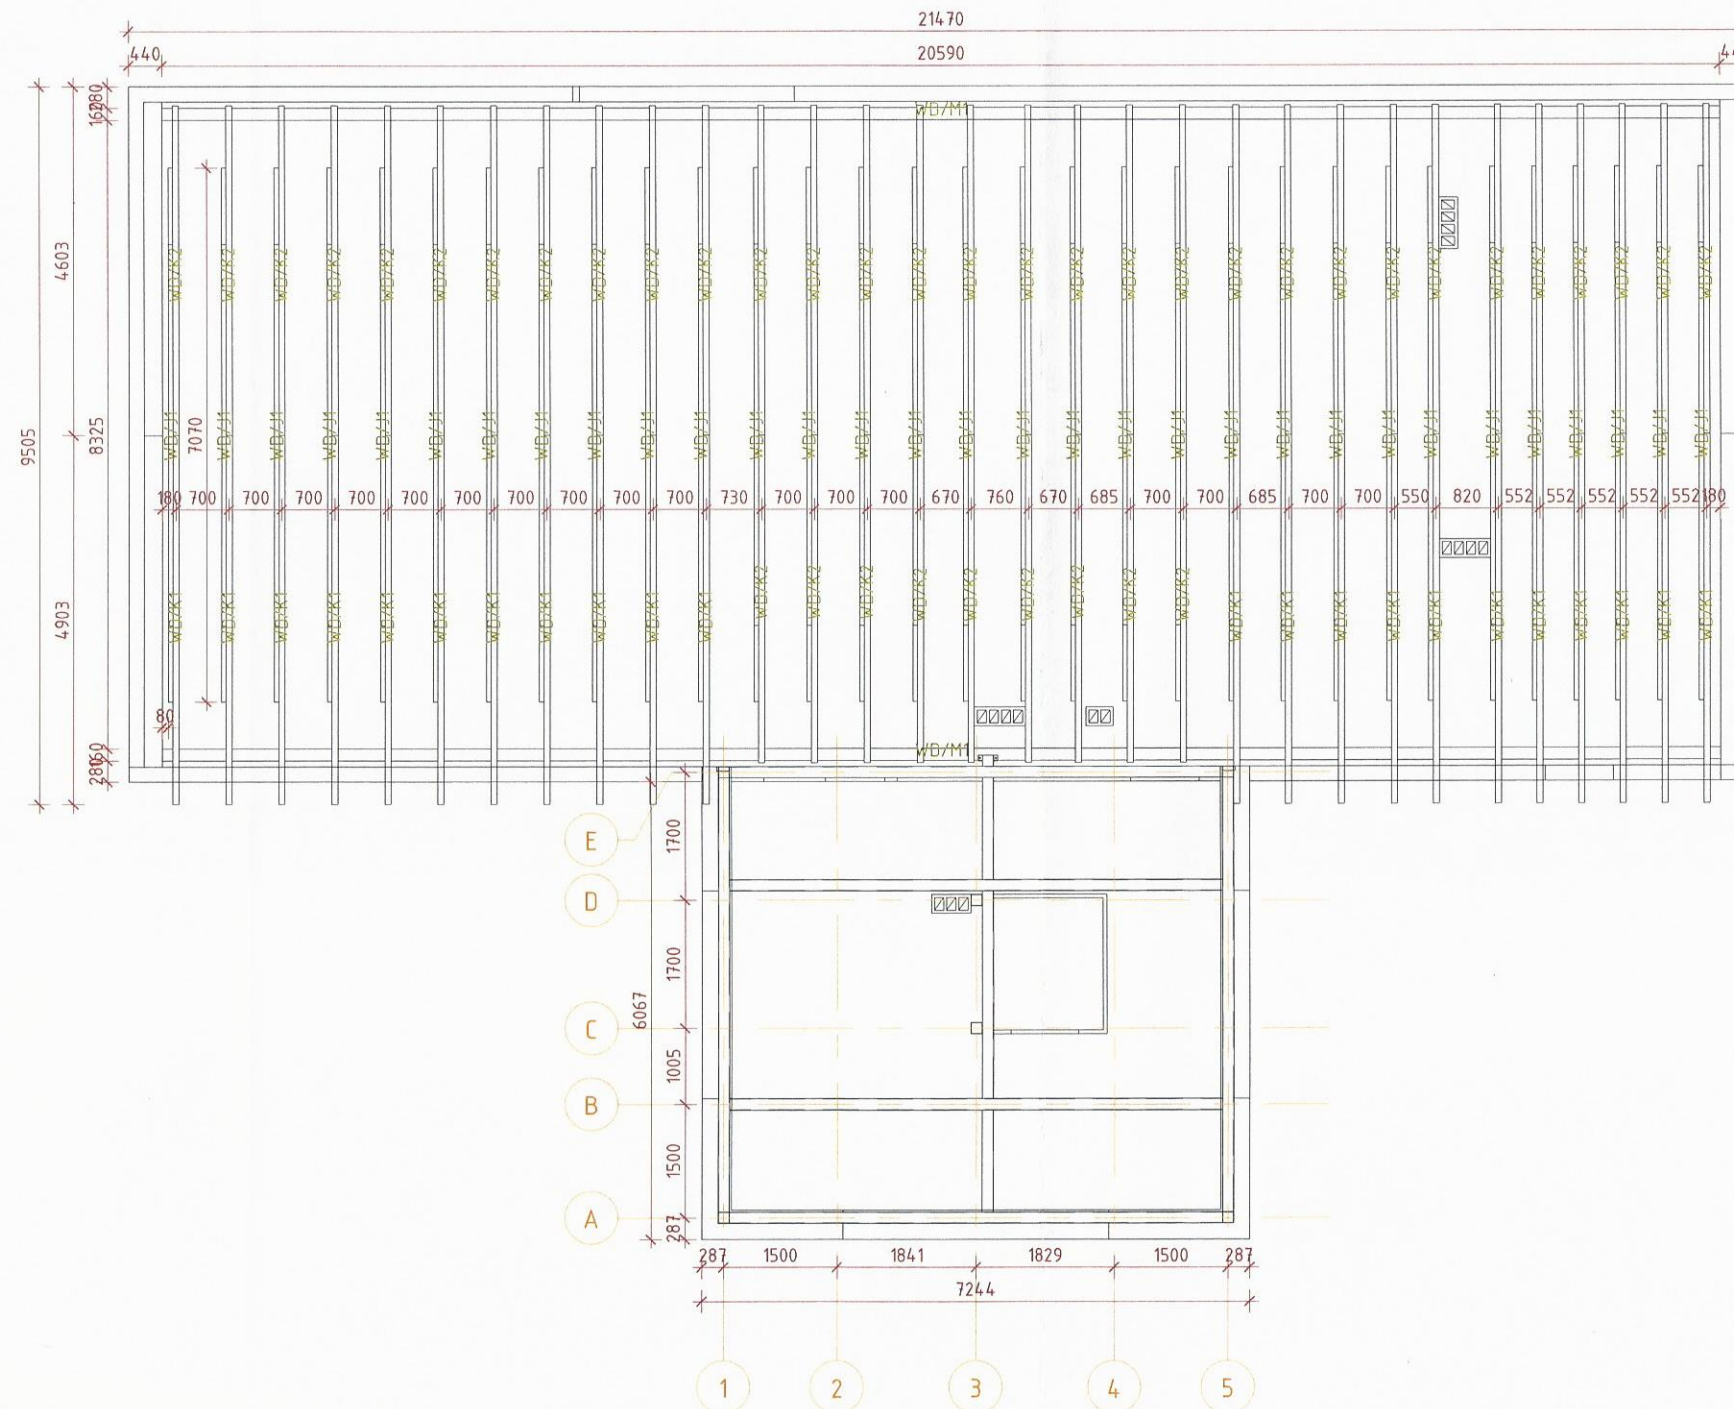

193
STAROSTA SEPOLEŃSKI
ul. Kościuszki 11
89-400 Sepólno Krajeńskie

Zestawienie więźby dachowej						
Znak	Typ	Liczba [szt.]	Długość cięcia [mm]	Długość razem [m]	Objętość [m³]	Masa [kg]
WD/J1	60x160	31	7070	219,2	1,80	757
WD/K1	80x240	22	5002	110,0	2,10	881
WD/K2	80x240	40	4405	176,2	3,37	1415
WD/M1	80x160	2	20590	41,2	0,53	221
Suma ogólna:		95		546,6	7,80	3274

Beton C25/30 (B30)
Stal A-IIIIN (B500SP); Drewno C24
Otulina 2,5 cm
Klasa ekspozycji XC1

BIURO PROJEKTOWE I NADZÓR BUDOWLANY Rychnowy 1b, 77-300 Cztuchów tel. kom.: 663 922 034; fax: 597268037 e-mail: biuro@marcinbartos.pl; marcinbartos4@wp.pl; www.marcinbartos.pl			Data: XII.2016
ARCHITEKTURA, KONSTRUKCJA			Rys. nr: K-5.0
Temat:	Schemat konstrukcyjny dachu		
Nazwa inwestycji:	PRZEBUDOWA, ROZBUDOWA ORAZ ZMIANA SPOSOBU UŻYTKOWANIA BUDYNKU GOSPODARCZEGO NA KLUB SAMOPOMOCY MIESZKAŃCÓW GMINY WIECIBORK ORAZ POMIESZCZENIA SOCJALNE WRAZ Z BUDOWĄ PARKINGU		
Zakres inwestycji:	Budynek klubu samopomocy		
Adres:	dz. nr 11/1, 11/3, 12/3, 12/4, 13/3, 13/6, 13/7 ul. Mickiewicza 12, 89-410 Wicibork		
Projektant	Konstrukcja	mgr inż. Marcin Bartoś Upr.: POM/0112/P00K/13 do proj. bez ograniczeń w spec. konstrukcyjnej	
Projektant spr.	Konstrukcja	mgr inż. Maciej Burglin Upr.: POM/0131/P00K/09 do proj. bez ograniczeń w spec. konstrukcyjnej	