



# Rama stalowa R1 - rzuty

Skala: Jak zaznaczono

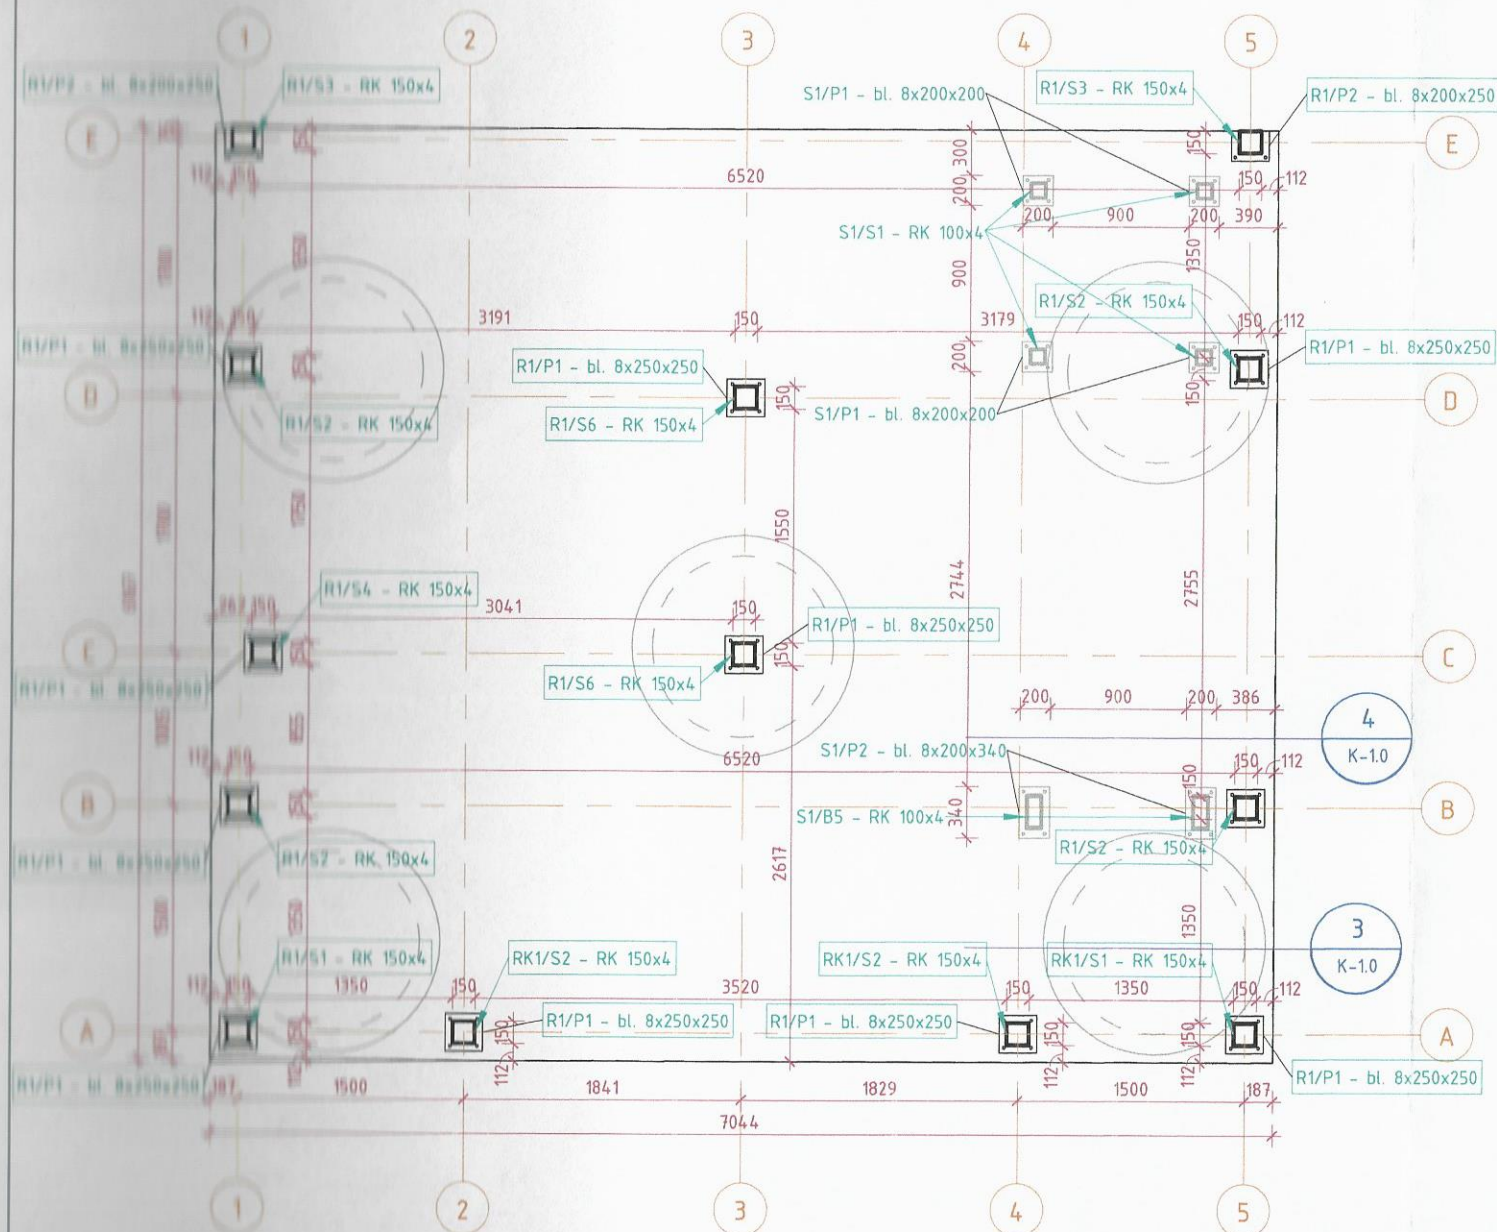

Rama stalowa R1 - rzut -0,28m

1 : 50

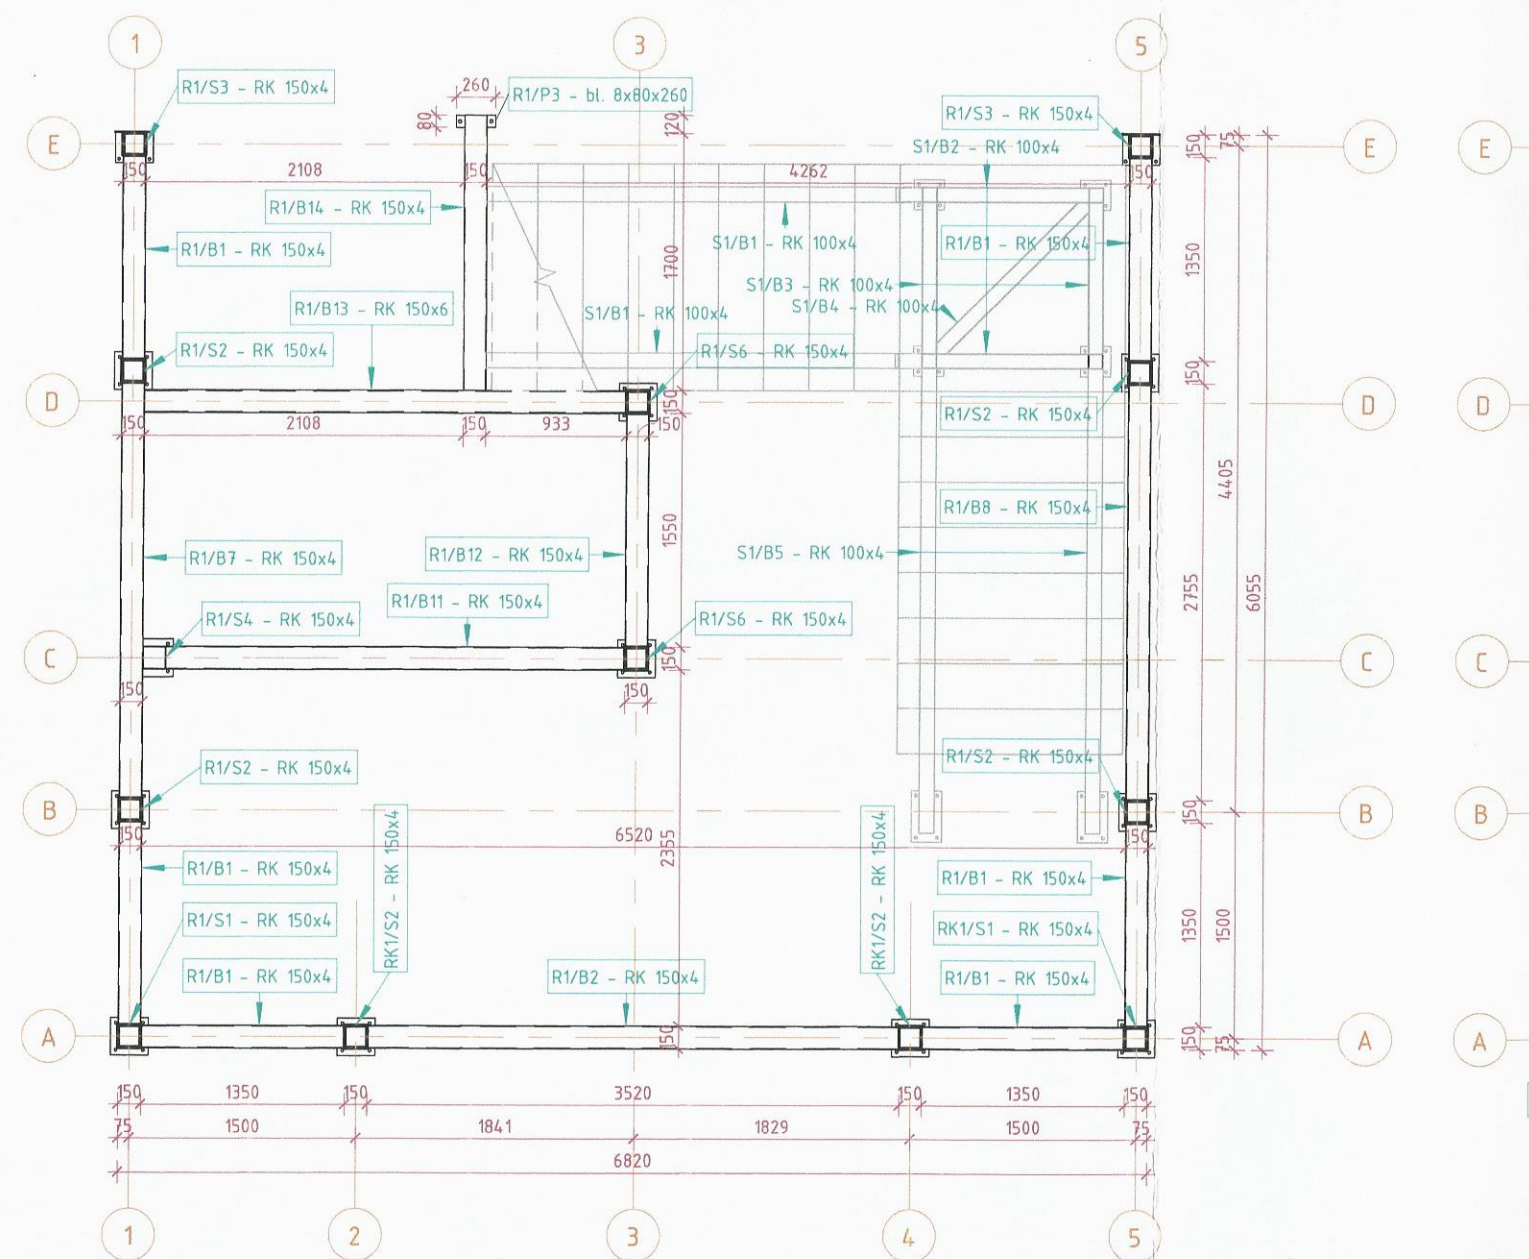

Rama stalowa R1 - rzut 2,74m


1 : 50




# Rama stalowa R1 - rzuty

Skala: Jak zaznaczono

STAROSTA SĘPOLEŃSKI  
ul. F. Łęciuski 11  
89-400 Sępólno Krajeńskie

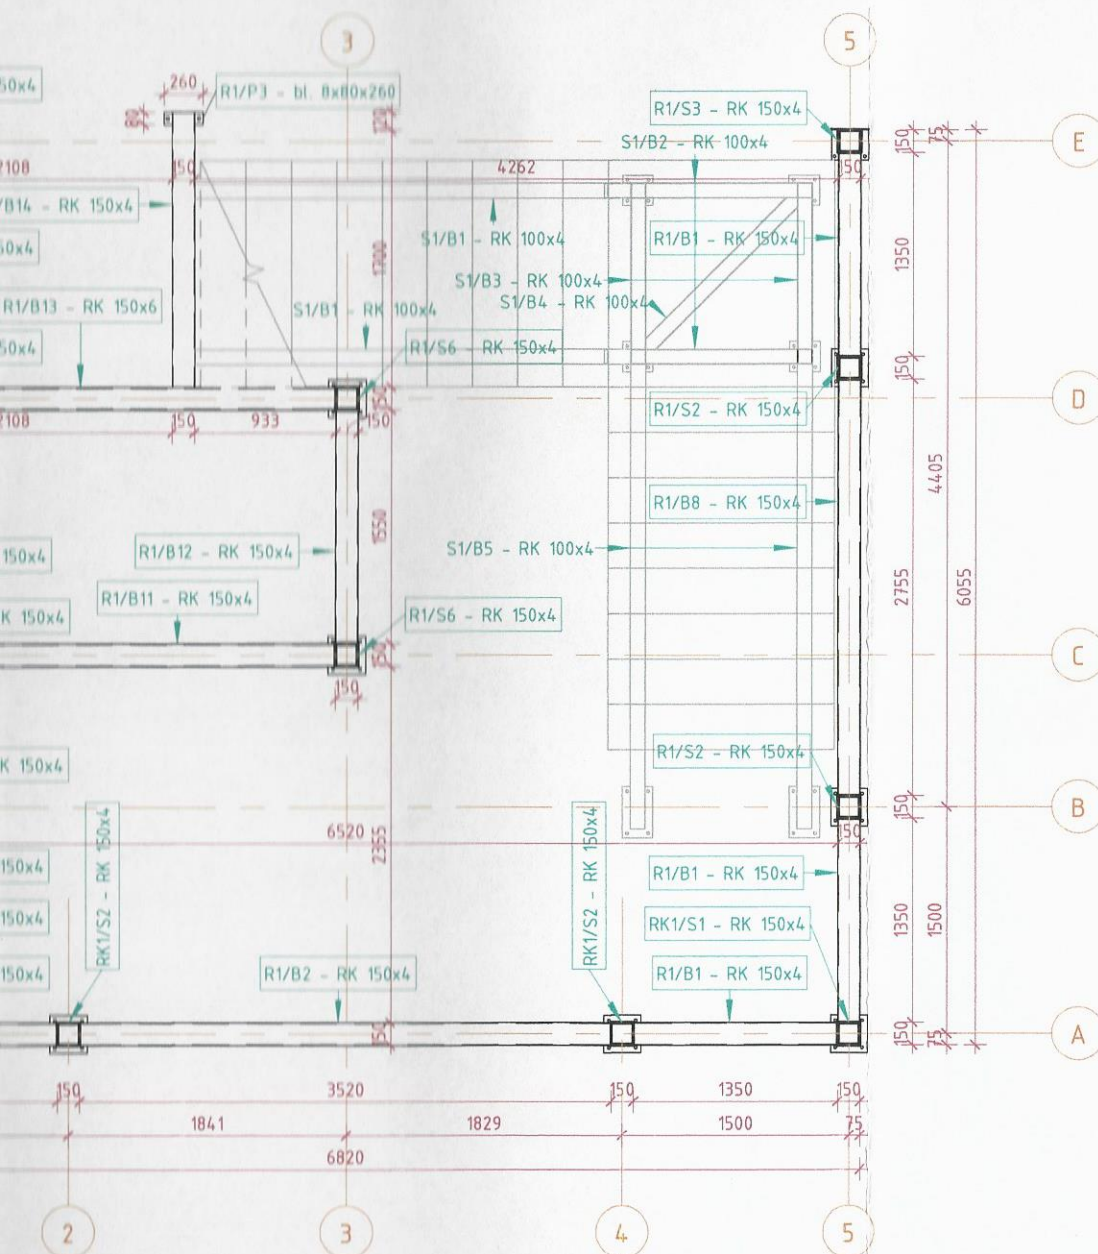

Rama R1 - rzut 2,74m

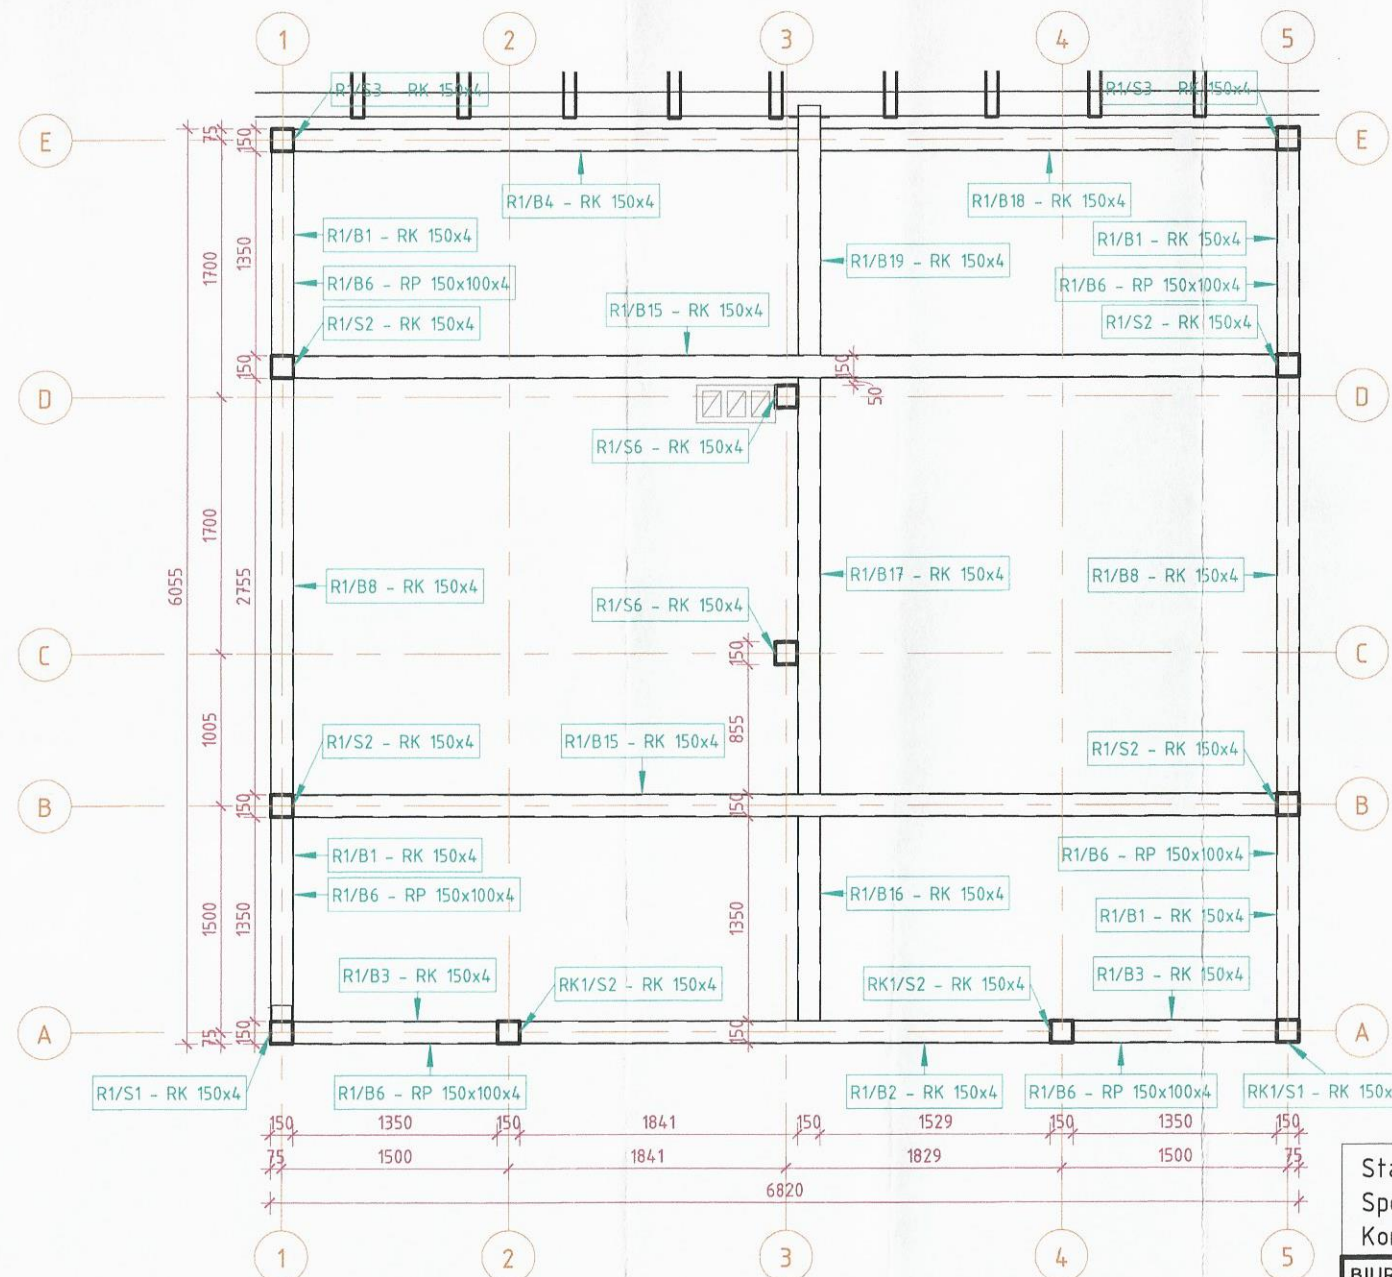

Rama stalowa R1 - rzut 7,17m

1 : 50

## UWAGA:

Konstrukcję stalową łączyć do elementów żelbetowych za pomocą kotew wklejanych M16 na żywicę epoksydową

Stal St3SX  
Spoiny pachwinowe 0,7 gr. cieńszego elementu  
Konstrukcję zabezpieczyć do R30

BIURO PROJEKTOWE I NADZÓR BUDOWLANY	
Rychnowy 1b, 77-300 Człuchów	
tel. kom.: 663 922 034; fax: 597268037	
e-mail: biuro@marcinbartos.pl; marcinbartos4@wp.pl; www.marcinbartos.pl	
ARCHITEKTURA, KONSTRUKCJA	
Temat:	Rama stalowa R1 - rzuty
Nazwa inwestycji:	PRZEBUDOWA, ROZBUDOWA ORAZ ZMIANA SPOSOBU UŻYTKOWANIA BUDYNKU
Zakres inwestycji:	GOSPODARCZEGO NA KLUB SAMOPOMOCY MIESZKAŃCÓW GMINY WIECIBORK O POMIESZCZENIA SOCJALNE WRAZ Z BUDOWĄ PARKINGU
Adres:	Budynek klubu samopomocy
dz. nr 11/1, 11/3, 12/3, 12/4, 13/3, 13/6, 13/7 ul. Mickiewicza 13, 89-410 Włocławek	
Projektant	Konstrukcja
mgr inż. Marcin Bartoś	
Upr.: POM/0112/P00K/13	
do proj. bez ograniczeń w spec. konstrukcyjnej	
Projektant spr.	Konstrukcja
mgr inż. Maciej Burglin	
Upr.: POM/0131/P00K/09	
do proj. bez ograniczeń w spec. konstrukcyjnej	