


WNĘTRZE OBIEKTU BUDOWLANEGO

Przewód odprowadzający urządzenia piorunochronnego

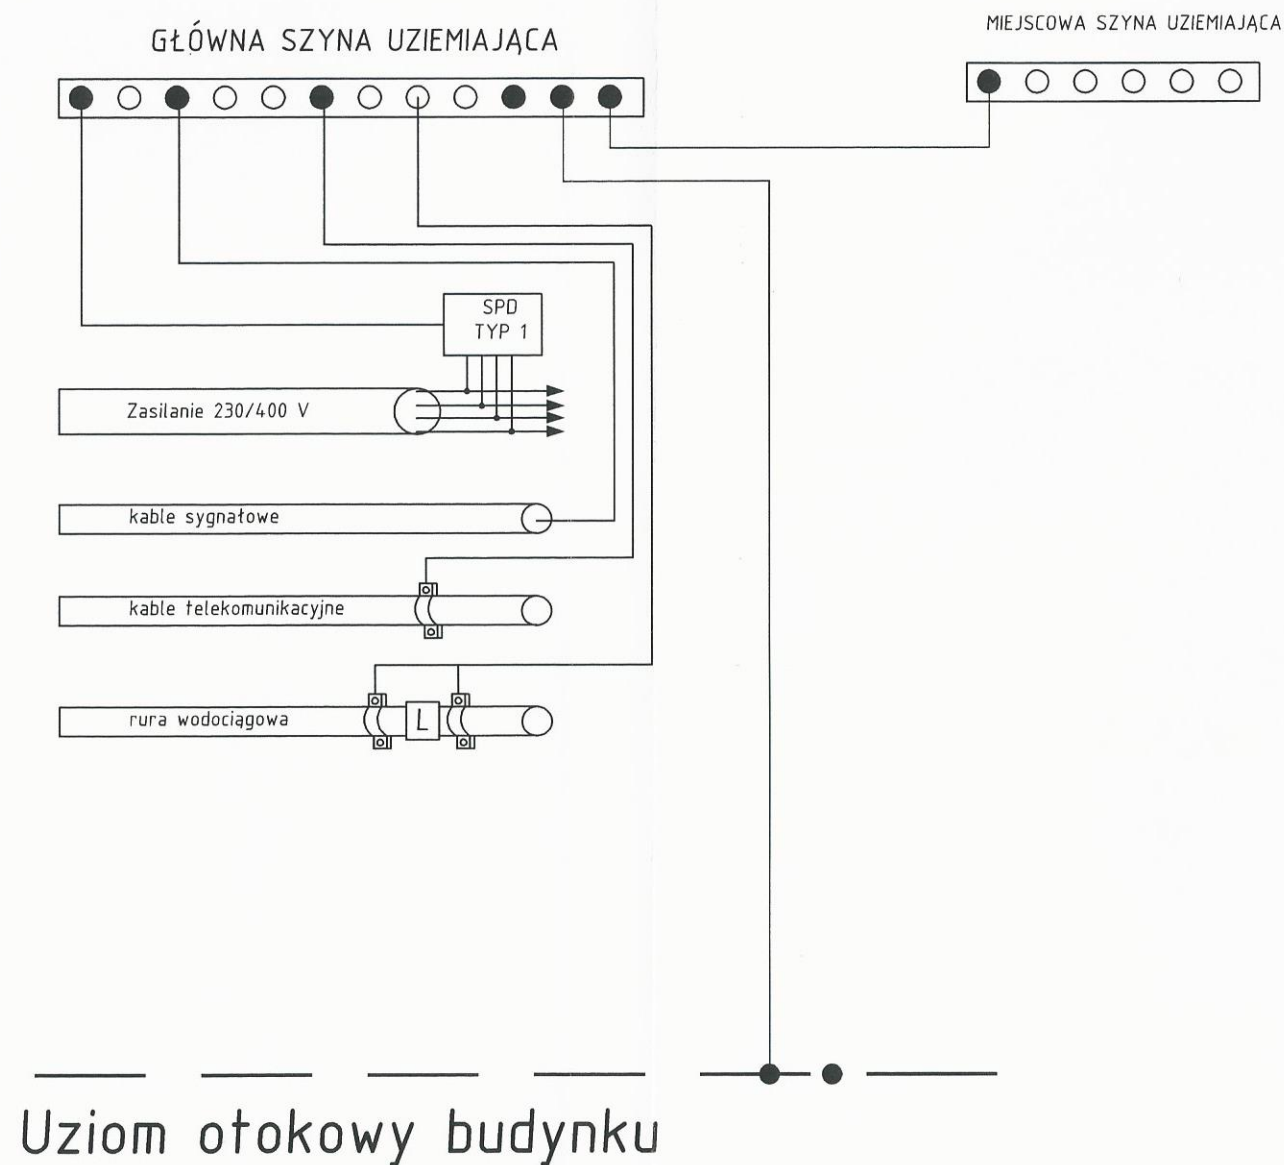

BIURO PROJEKTOWE I NADZÓR BUDOWLANY		Data:
Rychnowy 1b, 77-300 Cztuchów		12.12.
tel. kom.: 663 922 034; 609055347 fax: 597268037		2016 r.
e-mail: biuro@marcinbartos.pl;		
marcinbartos4@wp.pl; www.marcinbartos.pl		
Elektryczna	Skala: 1:100	Rys. nr: E-10
Temat:	Schemat Wykonania Uziemienia	
Nazwa inwestycji:	Przebudowa, rozbudowa oraz zmiana sposobu użytkowania budynku gospodarczego na klub samopomocy mieszkańców gminy Więcbork oraz pomieszczenia socjalne wraz z budową parkingu.	
Adres:	dz.nr 11/1, 11/3, 12/3, 12/4, 13/3, 13/6, 13/7 ul. Mickiewicza 13, Więcbork.	
Wykonat:	Branża:	Imię i nazwisko, uprawnienia budowlane: Podpis: <i>[Signature]</i>
Projektant:	Elektryczna:	inż. Zenon Trąbata Upr.: NB-7210/253/79 do projektowania bez ograniczeń w spec. elektrycznej <i>[Signature]</i>
Projektant Spr:	Elektryczna:	inż. Karol Gołębiewski Upr.: POM/0179/PWOE/08 do projektowania bez ograniczeń w spec. elektrycznej <i>[Signature]</i>
Asystent projektanta:	Elektryczna:	mgr inż. Rafał Kobierowski