


Anteny TV umiejscowione na projektowanym maszcie na dachu budynku

Antena SAT 110cm + 2 x konwerter satelitarny

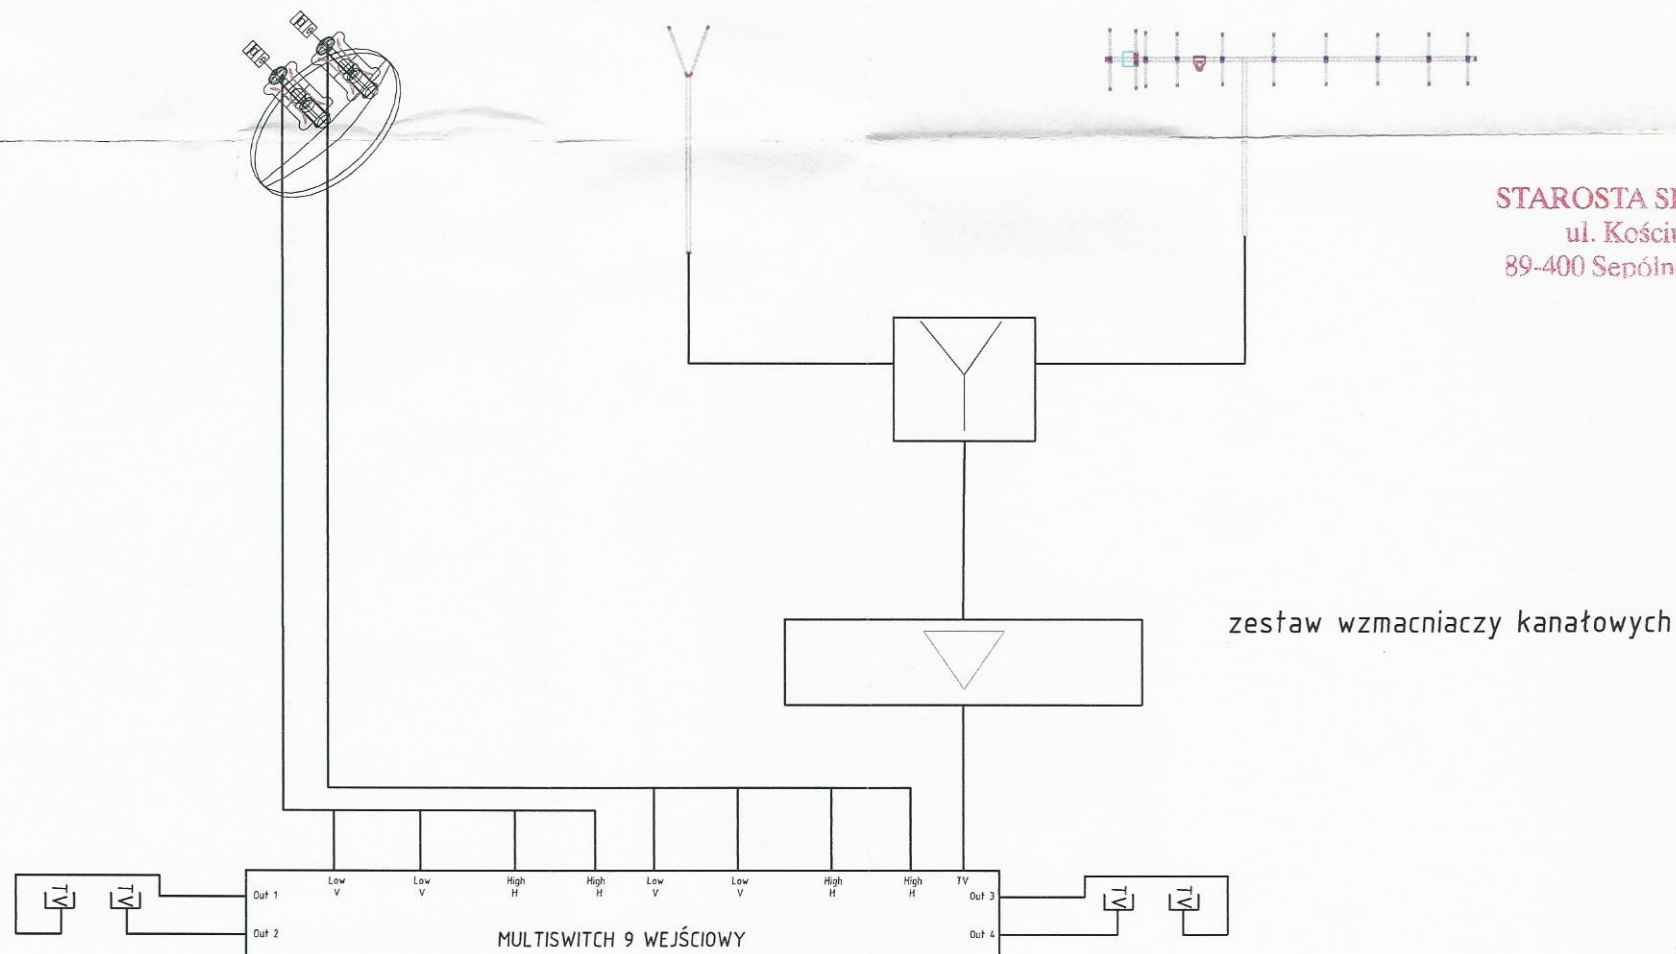

STAROSTA SĘPOLEŃSKI  
ul. Kościuszki 11  
89-400 Sępólno Krajeńskie

222

ODBIÓR PROGRAMÓW:  
- satelitarnych Hot Bird oraz Astra  
-DVB-T  
-Radia  
-DAB+

#### UWAGI:

1. Projektowane urządzenia zaprojektowano w pom. technicznych oraz serwerowni.
2. Gniazda telewizyjne instalować podtynkowo
3. Instalację wykonać podtynkowo przewodem TRISET-113 1,13/4,8/6,8 klasa A 75 Om, w rurce karbowanej giętkiej Ø 16
4. Maszt antenowy należy połączyć do instalacji odgromowej.

BIURO PROJEKTOWE I NADZÓR BUDOWLANY		Data:	
Rychnowy 1b, 77-300 Cztuchów		12.12.	
tel. kom.: 663 922 034;609055347 fax: 597268037		2016 r.	
e-mail: biuro@marcinbartos.pl;			
marcinbartos4@wp.pl; www.marcinbartos.pl			
Teletechniczna		Skala:	Rys.
		1:100	nr: E-16
Temat: INST. TELETECHNICZNE - SCHEMAT INST.RTV/SAT			
Nazwa inwestycji: Przebudowa, rozbudowa oraz zmiana sposobu użytkowania budynku gospodarczego na klub samopomocy mieszkańców gminy Więcbork oraz pomieszczenia socjalne wraz z budową parkingu.			
Adres: dz.nr 11/1, 11/3, 12/3, 12/4, 13/3, 13/6, 13/7 ul. Mickiewicza 13, Więcbork.			
Wykonat:	Branża:	Imię i nazwisko, uprawnienia budowlane:	Podpis:
Projektant:	Teletechniczna:	tech. Stefan Kononowicz Upr.: UAN-KZ-7210/248/87 do projektowania w spec. teletechnicznej	
Projektant Spr:	Teletechniczna:	mgr inż. Roman Glander Upr.: KUP/0168/PWOT/06 do projektowania bez ograniczeń w spec. teletechnicznej	
Asystent projektanta:	Elektryczna:	mgr inż. Rafał Kobierowski	