

UZGODNIENIA

Gmina Więcbork
ul. Łąkowa 100 84-100 Więcbork

Więcbork, dnia 02.11.2016r.

SB.671.13.2016

Biuro Projektowe i Nadzór Budowlany

Anna Bartoś

Rychnowy 1b

77 - 300 Człuchów

Dot. zadania: Przebudowa, rozbudowa oraz zmiana sposobu użytkowania budynku gospodarczego na klub samopomocy dla mieszkańców Gminy Więcbork oraz pomieszczenia socjalne wraz z budowa parkingu.

Gmina Więcbork wyraża zgodę na wejście na teren działek nr ew. 11/3 i 13/3 obręb 3 Więcbork i dysponowanie gruntem oraz wykonanie przyłącza TP do przedmiotowego budynku. Przyłączy zaprojektować w rurze ochronnej dwudzielnej fi 110. Wykonawca po realizacji przyłącza doprowadzi teren do stanu pierwotnego (zostanie odtworzone istniejące utwardzenie terenu kostką betonową).

Plan zagospodarowania terenu uzgadnia się bez uwag.

Zał. Mapa syt. wys. w skali 1:500.

Zap. BURMISTRZA

mgr inż. Michał Bąk

Kierownik Referatu ds. Inwestycji i
Przestrzennego i Gosp. i Rol. i Leśn.

USŁUGI GEODEZYJNE
 Grzegorz HYS
 ul. Kościuszki 28, 89-400 Sępólno Kr.
 tel./fax 52 388-26-74, tel. 608 619 954
 NIP 555-117-75-47

Mapa do celów projektowych

Nr ewid. zgl. GN.6640.917.2016

Skala mapy 1:500

Jednostka ewidencyjna: Więcbork 041304_4

Obręb ewidencyjny: Więcbork 0003

Działka nr 11/3, 12/3

Mapa 344.314.091.4

Układ geodezyjny: 1965/3, Kronsztadt 60

Sępólno Krajeńskie 20.10.2016 r.

Zastrzegam się, że opracowana mapa może nie zawierać informacji o przebiegu przewodów podziemnych, których z powodu braku danych z instytucji branżowych oraz stosowanych metod pomiaru ujawnienie jest niemożliwe.

"Wykonanie niniejszej mapy nie było poprzedzone ustaleniami dotyczącymi ewentualnych służebności gruntowych obciążających grunty położone w granicach projektowanej inwestycji budowlanej."

GEODETA

Grzegorz Hys
 nrp: 15166

Gmina Więcbork
 woj. mazowiecki - m. st. k.

Nięcbork, dn. 02.11.2016

Załącznik do pisma Nr

SB G.11.13.2016r. z dn. 02.11.2016r.

DEKRETOWAŁ

mgr inż. Piotr Dąb

mgr inż. Piotr Dąb

mgr inż. Piotr Dąb

mgr inż. Piotr Dąb


mgr inż. Piotr Dąb

mgr inż. Piotr Dąb

Poświadczam, że niniejszy dokument został opracowany w wyniku prac geodezyjnych i kartograficznych, których rezultaty zawiera operat techniczny wpisany do ewidencji materiałów państwowego zasobu geodezyjnego i kartograficznego

Organ prowadzący państwowy zasób geodezyjny i kartograficzny	STAROSTA SEPOLEŃSKI
Identyfikator ewidencyjny materiału zasobu - operatu technicznego	P.0413.20.16. 860
Data wpisania operatu technicznego do ewidencji materiałów zasobu	2016-10-21
Imię, nazwisko i podpis osoby reprezentującej organ	Z up. STAROSTY

Adam Dąb
 Inspektor

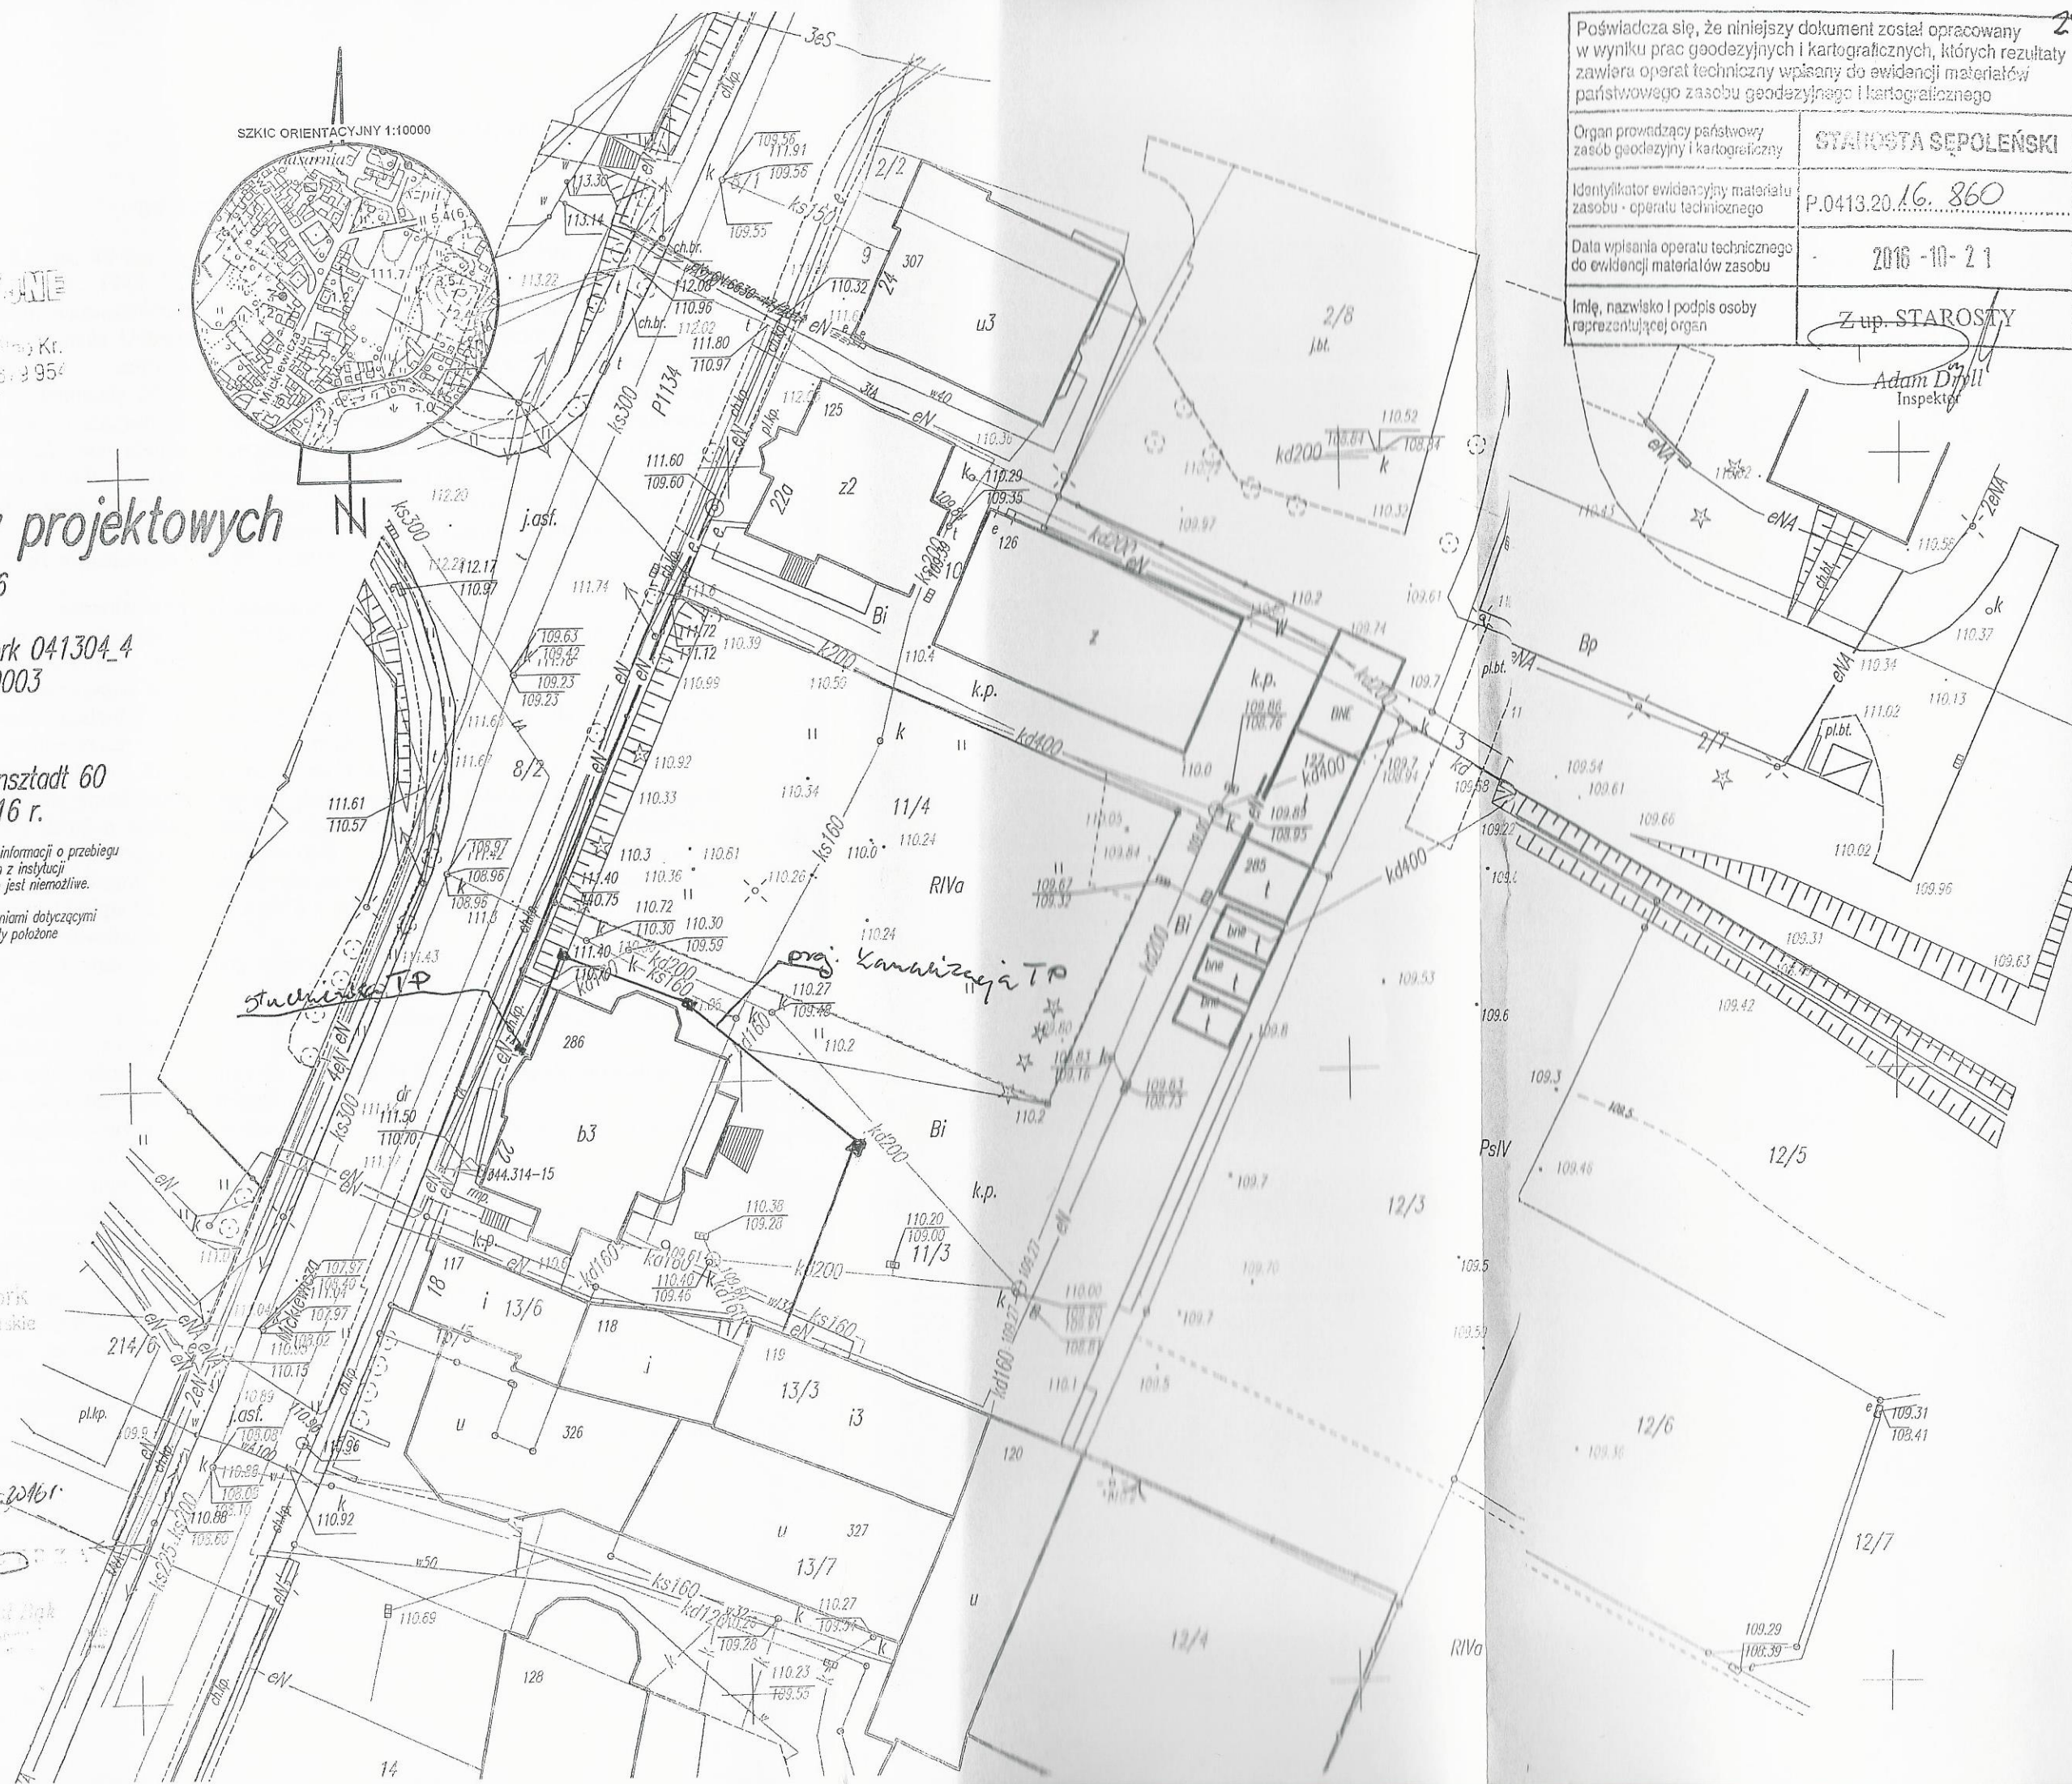

ZDW.RDW.3.T12.5360.38.2016

Tuchola, dnia 2016.11.21,

DECYZJA

Na podstawie art. 39 ust. 3 i art. 40 ust. 1, 2 pkt 2 ustawy z dnia 21 marca 1985 r. o drogach publicznych (t. j. Dz. U. z 2016., poz. 1440), § 2 ust. 1 rozporządzenia Rady Ministrów z dnia 1 czerwca 2004 r. w sprawie określenia warunków udzielania zezwoleń na zajęcie pasa drogowego (t.j. Dz. U. z 2016 r., poz. 1264), a także Uchwały Nr 11/136/10 Zarządu Województwa Kujawsko – Pomorskiego z dnia 10 lutego 2010 r. – uchwała zmieniająca nr 47/1441/12 Zarządu Województwa Kujawsko – Pomorskiego z dnia 21 listopada 2012 r. w sprawie upoważnienia Dyrektora Zarządu Dróg Wojewódzkich do załatwiania spraw należących do kompetencji zarządcy drogi, w tym do wydawania decyzji administracyjnych, postanowień i zezwoleń w sprawach określonych w przepisach ustawy o drogach publicznych i w przepisach wykonawczych do tej ustawy oraz art. 104 kpa (t.j. Dz.U. z 2016 r. poz. 23 z późn. zm.) po rozpatrzeniu wniosku Biura Projektowego i Nadzór Budowlany, Rychnowy 1b, 77-300 Cieluchów z dnia 26.10.2016 r. występującego z upoważnienia inwestora: Gminy Więcbork, ul. Mickiewicza 22, 89 – 410 Więcbork wniesionego dnia 07.11.2016 r.

zezwała się wnioskodawcy

1. Na lokalizację w pasie drogowym urządzeń infrastruktury technicznej niezwiązanych z potrzebami zarządzania drogami lub potrzebami ruchu drogowego: hydrant zewnętrzny podziemny – infrastruktura techniczna towarzysząca zadaniu polegającemu na przebudowie, rozbudowie oraz zmianie sposobu użytkowania budynku gospodarczego na Klub Samopomocy dla Mieszkańców Gminy Więcbork oraz pomieszczeń socjalnych - urządzenie umieszczone w pasie drogi wojewódzkiej klasy G nr 241 Tuchola – Rogoźno (dz. nr ewid. 8/2) ul. Mickiewicza w Więcborku.
2. Zobowiązuje się wnioskodawcę przed przystąpieniem do prowadzenia robót w pasie drogowym do wystąpienia do zarządcy drogi o wydanie decyzji na prowadzenie robót w pasie drogowym i ustalenie za powyższe opłaty oraz decyzji ustalającej opłatę za umieszczenie w pasie drogowym urządzeń niezwiązanych z potrzebami zarządzania drogami lub potrzebami ruchu drogowego pod rygorem zastosowania art. 162 kpa (t.j. Dz.U. z 2016 r. poz. 23 z późn. zm.)
3. Ustala się następujące warunki zezwolenia:
 1. projektowany zewnętrzny hydrant podziemny należy zlokalizować zgodnie z przedstawionym planem sytuacyjnym,
 2. urządzenie należy umieścić w sposób gwarantujący stabilność nawierzchni chodnika z zachowaniem równości jego nawierzchni,
 3. projektowany zewnętrzny hydrant podziemny należy uzgodnić z instytucjami posiadającymi swoje urządzenia zlokalizowane w strefie objętej budową,
 4. chodnik odtworzyć pod nadzorem pracownika RDW w Tucholi na całej jej szerokości po wykonanych pracach montażowych,
 5. przed rozpoczęciem robót budowlanych inwestor jest zobowiązany do uzyskania pozwolenia na budowę lub zgłoszenia budowy (wykonania robót budowlanych) do właściwego organu administracji architektoniczno – budowlanej. Projekt związany z wyżej wymienioną inwestycją należy uzgodnić z zarządcą drogi.
 6. całość odbudowanej infrastruktury drogowej musi spełniać wymagania Rozporządzenia Ministra Transportu i Gospodarki Morskiej z dnia 2 marca 1999 r. w sprawie warunków technicznych, jakim powinny odpowiadać drogi publiczne i ich usytuowanie (t.j. Dz. U. z 2016 r., poz. 124),
 7. zobowiązuje się inwestora do odtworzenia infrastruktury pasa drogowego nie tylko w miejscu zajęcia, ale także poza obrębem zakresu wykonywanych robót w przypadku jego naruszenia, tj. wykonania warstwowego zagęszczenia gruntu, wymiany gruntu, konstrukcji nawierzchni chodnika,
 8. na etapie wykonawstwa wnioszek w sprawie zezwolenia na prowadzenie robót budowlano – montażowych w pasie drogowym należy złożyć na 30 dni przed rozpoczęciem robót oraz uzupełnić o projekt organizacji ruchu na czas wykonywanych robót zaopiniowany przez Zarząd Dróg Wojewódzkich w Bydgoszczy, Komendę Wojewódzką Policji – Wydział Ruchu Drogowego i zatwierdzony przez organ zarządzający ruchem Urząd Marszałkowski Województwa Kujawsko – Pomorskiego w Toruniu,

9. w przypadku kolizji zewnętrznego hydrantu podziemnego z elementami pasa drogowego, podczas przebudowy pasa drogowego, inwestor na własny koszt dokona przełożenia lub zabezpieczenia uzgadnianego w/w urządzenia,
10. realizacja i koszt budowy lub modernizacji urządzeń, nawierzchni chodnika w pasie drogowym związanych z wykonaniem zadania ponosi inwestor,
11. zachować wszelkie parametry zawarte w projekcie,
12. w okresie zimowym tj. od 15 października do 15 kwietnia Zarząd Dróg Wojewódzkich w Bydgoszczy zastrzega sobie prawo do niewyrażenia zgody na zajęcie pasa drogowego,

UZASADNIENIE

Zgodnie z art. 39 ust. 1 pkt 1. ustawy o drogach publicznych zabronione jest lokalizowanie obiektów i urządzeń infrastruktury technicznej niezwiązanych z potrzebami zarządzania drogami lub potrzebami ruchu drogowego. Wyjątek stanowi zapis ust. 3 cyt. przepisu, zgodnie z którym, w szczególnie uzasadnionych przypadkach umieszczanie w pasie drogowym urządzeń niezwiązanych z potrzebami ruchu może nastąpić wyłącznie za zezwoleniem właściwego zarządcy drogi.

W przywołanych przepisach wynika jednoznacznie, iż ustawodawca w celu ochrony pasa drogowego przeznaczonego do prowadzenia ruchu lub postoju pojazdów oraz ruchu pieszych wprowadził zakaz umieszczania w nim w/w urządzeń. Warunkiem odstępstwa od tego zakazu jest wystąpienie w konkretnej sprawie szczególnie uzasadnionego przypadku. Udzielenie zatem rzeczonożego zezwolenia winno mieć charakter wyjątkowy.

W uznaniu I instancji w niniejszej sprawie zachodzą przesłanki określone w art. 39 ust. 3 ustawy uzasadniające wyrażenie zgody na lokalizowanie w pasie drogowym drogi wojewódzkiej klasy G Nr 241 Tuchola - Rogożno (dz. nr ewid. 8/2) ul. Mickiewicza w Więcborku – hydrantu zewnętrznego podziemnego - infrastruktura techniczna towarzysząca zadaniu polegającemu na przebudowie, rozbudowie oraz zmianie sposobu użytkowania budynku gospodarczego na Klub Samopomocy dla Mieszkańców Gminy Więcbork oraz pomieszczeń socjalnych w Więcborku.

Lokalizacja nie powinna wpływać negatywnie na funkcjonowanie układu drogowego pod warunkiem zachowania przez stronę wnioskującą w/w warunków.

Decyzja jest zgodna z wolą strony. Zgodnie z warunkami decyzji strona przed przystąpieniem do robót, do fizycznego umieszczenia urządzeń niezwiązanych z potrzebami zarządzania drogami lub potrzebami ruchu drogowego niezbędne jest wystąpienie wnioskodawcy z wnioskiem o wydanie przez zarząd drogi decyzji tak na ustalenie opłaty za umieszczenie w pasie drogowym w/w urządzeń w związku z przedmiotową decyzją, jak i zezwolenia na prowadzenie robót i ustalenia za powyższe opłat.

Decyzja zwolniona z opłaty skarbowej zgodnie z ustawą z dnia 16 listopada 2006 r. o opłacie skarbowej (tj. Dz. U. z 2015 r, poz. 783 z późn. zm.); zał. do ustawy cz. III , poz. 44, kol. 4, pkt 9.

POUCZENIE

Od niniejszej decyzji służy stronie odwołanie do Samorządowego Kolegium Odwoławczego w Toruniu, za moim pośrednictwem, w terminie 14 dni od jej doręczenia.

Oczekuje

1. Biurow Projektowe i Nadzór Budowlany
Rychnowy 1 b
77 - 300 Człuchów
2. RDW Tuchola

Sporządził: Specjalista mgr M. Oelberg

Tel 52 3361220

Zapisał: Kierownik Rejonu inż. J. Dąbka

Z up. Zarządu Województwa
mgr Mirosław Kielnik
Dyrektor Zarządu Dróg Wojewódzkich

USŁUGI GEODEZYJNE

Grzegorz HYS
ul. Kościuszki 28, 89-400 Sępólno Kr.
tel./fax 52 388-26-74, tel. 603 849 954
NIP 555-117-75-47

Mapa do celów projektowych

Nr ewid. zgl. GN.6640.917.2016

Skala mapy 1:500

Jednostka ewidencyjna: Więcbork 041304_4

Obwód ewidencyjny: Więcbork 0003

Działka nr 11/3, 12/3

Mapa 344.314.091.4

Układ geodezyjny: 1965/3, Kronsztadt 60

Sępólno Krajeńskie 20.10.2016 r.

Zastrzegam się, że opracowana mapa może nie zawierać informacji o przebiegu przewoźnictwa podziemnych, których z powodu braku danych z instytucji branżowych oraz stosowanych metod pomiaru ujawnienie jest niemożliwe.

"Wykonanie niniejszej mapy nie było poprzedzone ustaleniami dotyczącymi ewentualnych składek gruntowych obciążających grunty położone w granicach projektowanej inwestycji budowlanej."

GEODETA

Grzegorz Hys
upr. 15166


Link do decyzji Nr ZDW.ROW.3.112.0360.33.2016

21.11.2016

Urząd Dróg Wojewódzkich
w Bydgoszczy
Krajowa Droga Wojewódzka
Wymiarowa 4, 89-500 TUCHOLA
5442219944, REGON 092364160
ul. 316 19 20, fax 336 12 19

Poświadczam się, że niniejszy dokument został opracowany 253
w wyniku prac geodezyjnych i kartograficznych, których rezultaty
zawiera operat techniczny wpisany do ewidencji materiałów
państwowego zasobu geodezyjnego i kartograficznego

Organ prowadzący państwowy zasób geodezyjny i kartograficzny	STAROSTA SĘPOLEŃSKI
Identyfikator ewidencyjny materiału zasobu - operatu technicznego	P.0413.20.16. 860
Data wpisania operatu technicznego do ewidencji materiałów zasobu	2016-10-21
Imię, nazwisko i podpis osoby reprezentującej organ	Z up. STAROSTY Adam Dyll Inspektor

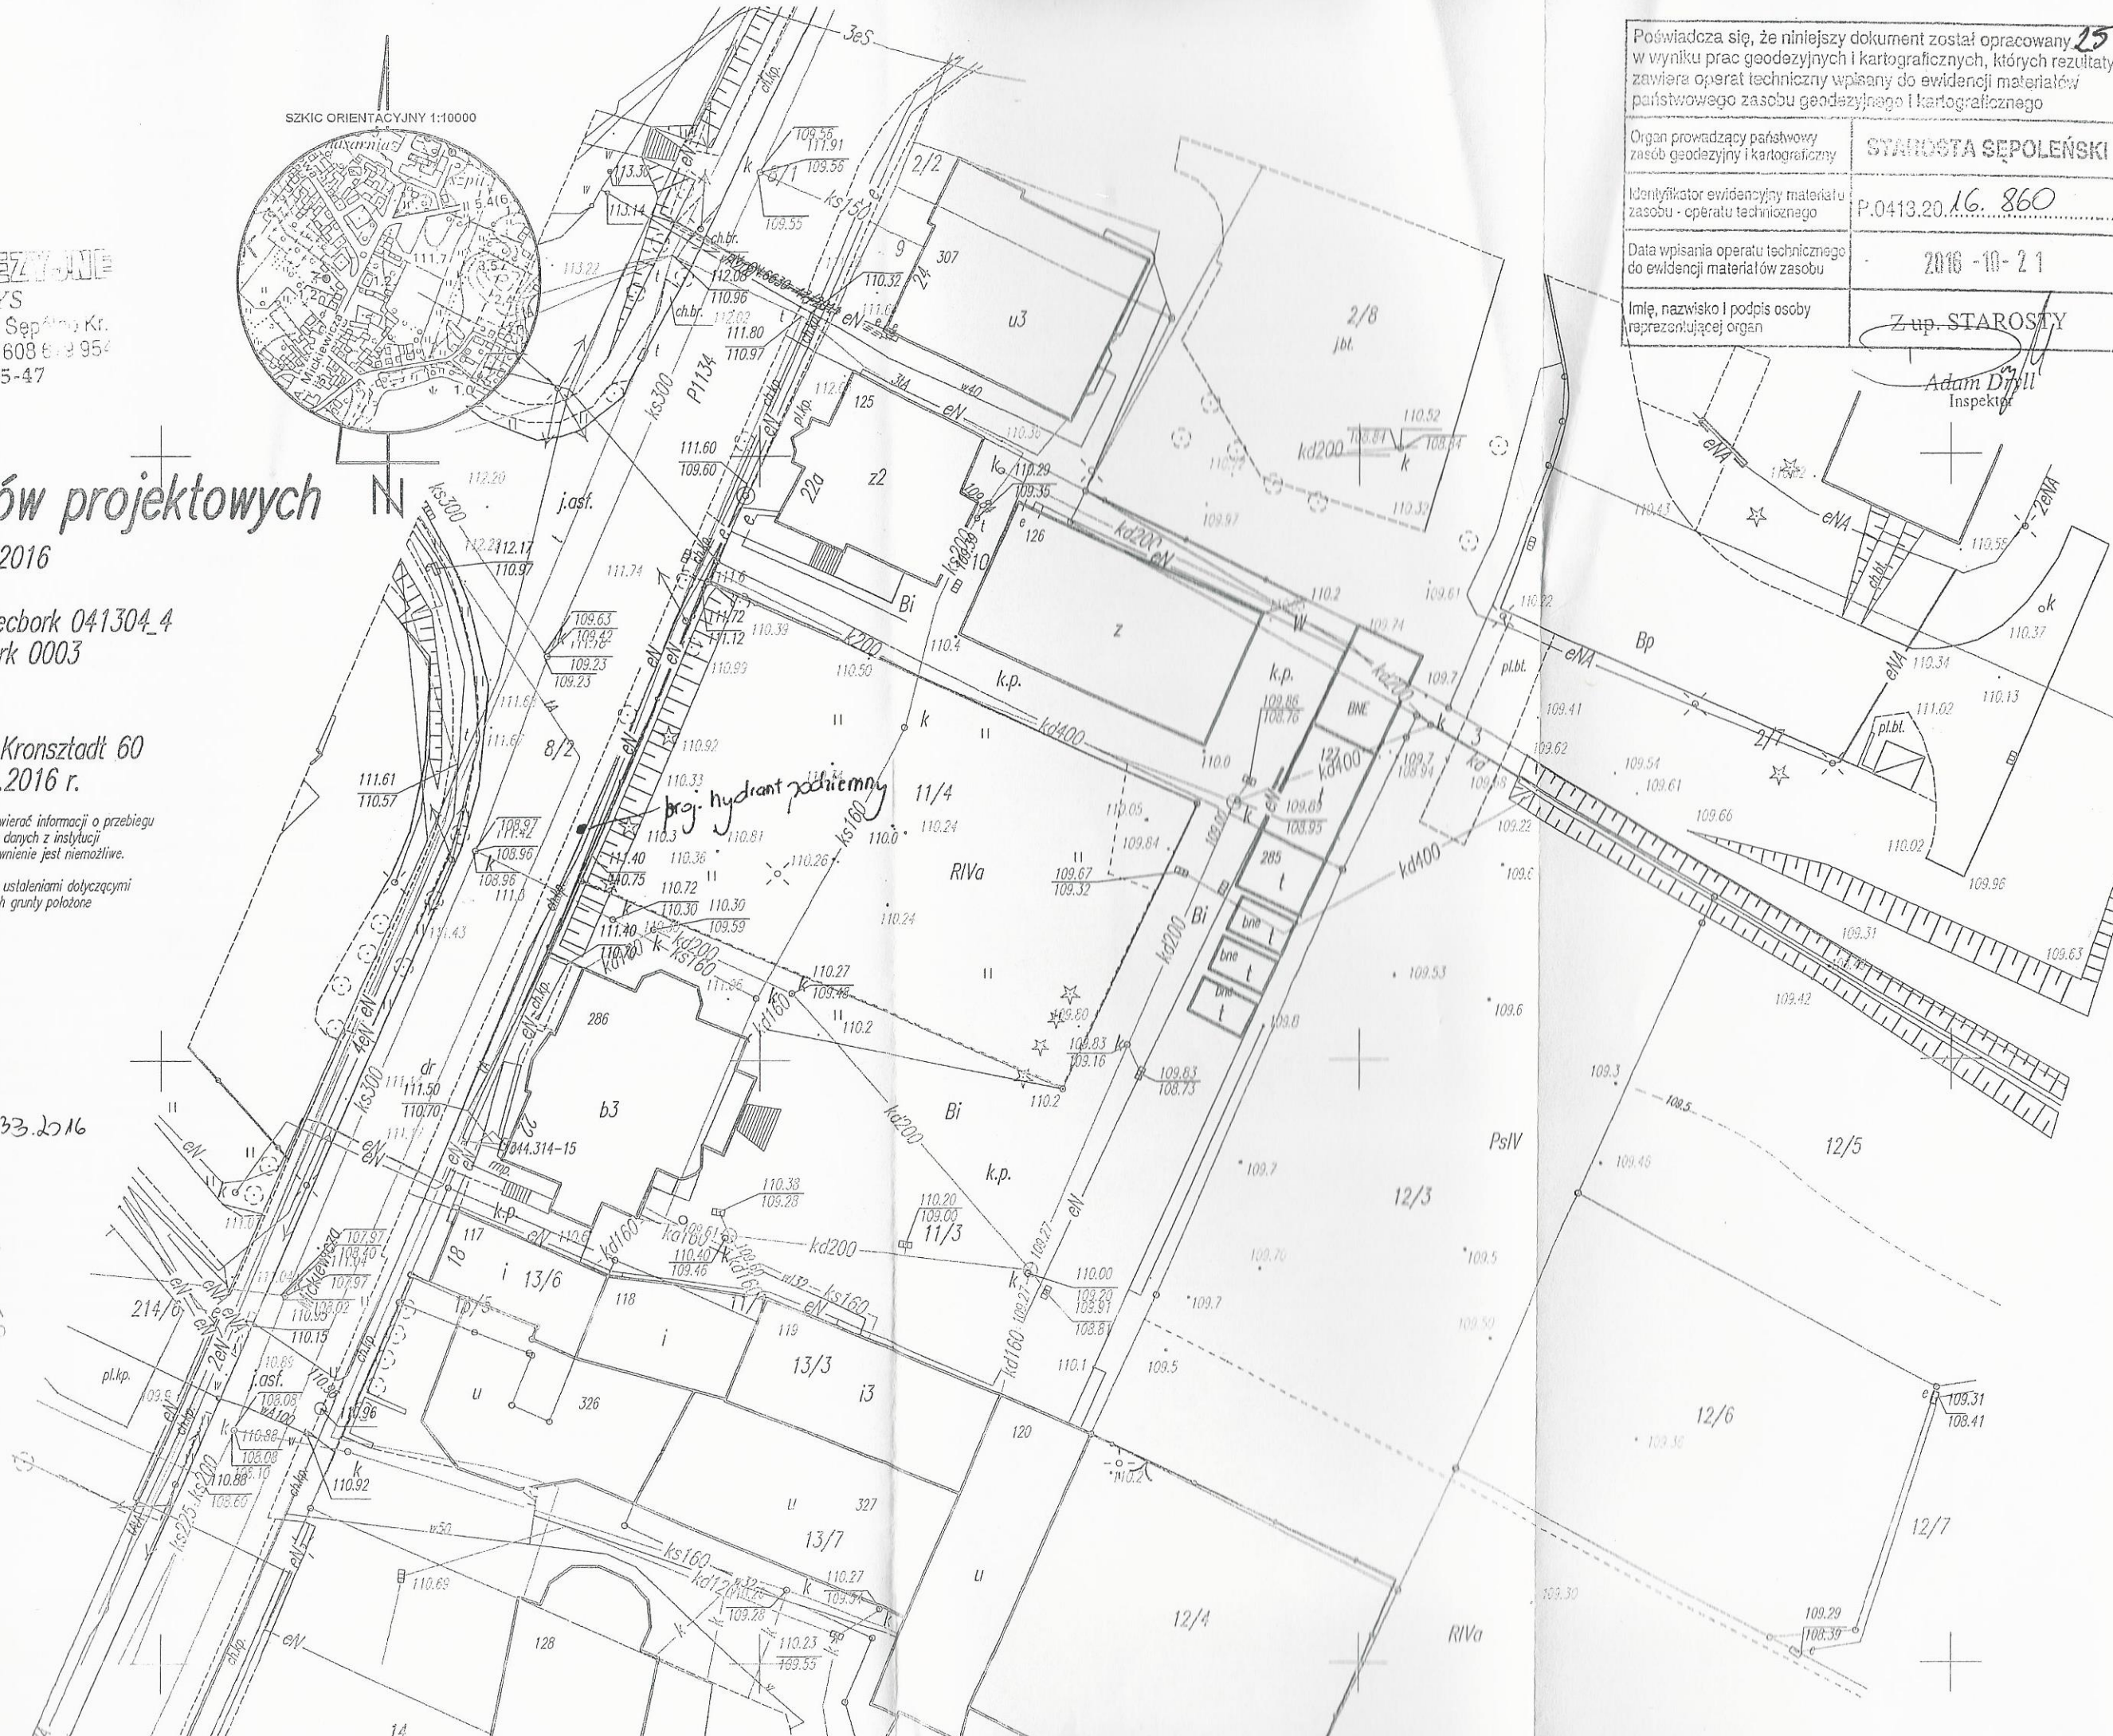

**Biuro Projektowe
I Nadzór Budowlany
Rychnowy 1b
77-300 Człuchów**

Nakło nad Notecią 28-12-2016
MU/KA/L.dz. PEO16P063312

Uzgodnienie

dotyczy: „Przebudowa, rozbudowa oraz zmiana sposobu użytkowania budynku gospodarczego na klub samopomocy dla mieszkańców Gminy Więcbork oraz pomieszczenia socjalne wraz z budową parkingu”.


Odpowiadając na pismo z dnia 20.12.2016r przesyłamy uzgodniony 1 egzemplarz projektu mapy sytuacyjnej z naniesioną siecią elektroenergetyczną.

W przypadku kolizji urządzeń elektroenergetycznych z należy wystąpić do RD Nakło z wnioskiem o określenie warunków na przebudowę kolidujących urządzeń.

Przedłożenie mapy syt. uzgadnia się na następujących warunkach:

1. Zastrzegamy możliwość wystąpienia na terenie urządzeń i kabli niezinventaryzowanych, wyłączonych z eksploatacji.
Powyższy fakt należy niezwłocznie zgłosić do RD Nakło.
2. Wykonawca z 14 – dniowym wyprzedzeniem pisemnie powiadomi o rozpoczęciu prac RD Nakło i sprawdzi aktualność naniesień
3. Przy prowadzeniu prac w razie odkrycia urządzeń elektroenergetycznych należy niezwłocznie powiadomić RD Nakło i po wyłączeniu urządzeń spod napięcia i pod nadzorem zabezpieczyć przed uszkodzeniem i osiadaniem ziemi poprzez nałożenie na odkryte kable na całej szerokości wykopu rur osłonowych dwudzielnych typu Arot. Skrzyżowania i zbliżenia wykonać zgodnie z obowiązującymi normami a przed zasypaniem zgłosić do odbioru.
4. ENEA Operator Sp. z o.o. informuje że nie będzie ponosiła kosztów przebudowy i poziomowania swoich urządzeń w przypadku zmiany rzędnych wysokości terenu w wyniku realizacji projektu.
5. Zobowiązuje się Inwestora i Wykonawcę robót do przeprowadzenia prac w sposób wykluczający możliwość powstania awarii sieci elektroenergetycznej na skutek prowadzenia tych prac.
6. Uzgodnienie jest ważne przez 6 miesięcy od daty wydania.
7. Niniejsze uzgodnienie jest niezbędnym załącznikiem do projektu.
8. W przypadku kolizji istniejącej sieci elektroenergetycznej z planowanymi robotami budowlanymi lub remontowymi w szczególności w przypadku zbliżenia się do urządzeń znajdujących się pod napięciem, przed przystąpieniem do pracy należy wystąpić do RD Nakło o wyłączenie w uzgodnionym terminie urządzeń elektroenergetycznych spod napięcia.

Z poważaniem

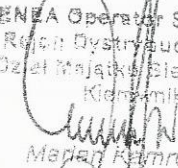Enea Operator Sp. z o.o.
Rejon Dystrybucji Nakło
Oddział Majątku Sieciowego
Kierownik

Marjan Kamrowski

zał. 1 - egz. map
k/o
MU-a/a

Centrala
Enea Operator Sp. z o.o.
60-479 Poznań, ul. Sirzeszyńska 58

tel. +48 / 61 850 41 10
faks +48 / 61 850 44 47

NIP 782 237 71 60
REGON 300455398

kontakt@operator.enea.pl
www.operator.enea.pl

PROJEKT ZAGOSPDAOROWANIA TERENU
DZIAŁEK O NR EWID.

11/1, 11/3, 12/3, 12/4, 13/3, 13/6, 13/7 oraz części działki nr 3

Skala 1:500

Nazwa inwestycji: Zmiany zagospodarowania terenu polegającej na zmianie sposobu użytkowania wraz z rozbudową i przebudową budynku gospodarczego na klub samopomocy dla mieszkańców Gminy Więcbork oraz pomieszczenia socjalne, a także budowie parkingu oraz niezbędnej infrastruktury technicznej

Lokalizacja: Więcbork, miasto Więcbork
teren działek o nr ewid. 11/1, 11/3, 12/3, 12/4, 13/3, 13/6, 13/7 oraz części działki nr 3

Inwestor: Gmina Więcbork z siedzibą ul. Mickiewicza 22, 89-410 Więcbork

Uzgodniono w
Enea Operator Sp. z o.o.
Rejon Dystrybucji Nakło
Rozbudowa, przebudowa
budynku gospodarczego
oraz zmianę sposobu użytkowania
dnia 28.12.2016r.

Oświadczam, że projekt zagospodarowania opracowano na kopii mapy do celów projektowych, która jest zgodna z oryginałem przyjętym do zasobu Ośrodka Dokumentacji Geodezyjnej i Kartograficznej w Sępólnie Krajeńskim 21.10.2016r., pod numerem P.0413.2016.860 ZA ZGODNOŚĆ Z ORYGINAŁEM

Projektant:	Architektura:	mgr inż. arch. Tomasz Wolanin Upr.: 64/07/DOIA do projektowania bez ograniczeń w spec. architektonicznej
-------------	---------------	--

BIURO PROJEKTOWE I NADZÓR BUDOWLANY		Data:
Rychnowy 1b, 77-300 Człuchów		20.12.
tel. kom.: 663 922 034; 609 055 347; tel/fax: 597268037		2015 r.
e-mail: biuro@marcinbartos.pl; marcinbartos4@wp.pl; www.marcinbartos.pl		
ARCHITEKTURA, KONSTRUKCJA, SANITARNIA, ELEKTRYCZNA, TELEKOMUNIKACYJNA		Skala: Rys. nr:
		1:500 01
Temat: Zagospodarowanie terenu działek		
Nazwa inwestycji: Zmiana zagospodarowania terenu polegającej na zmianie sposobu użytkowania wraz z rozbudową i przebudową budynku gospodarczego na klub samopomocy dla mieszkańców Gminy Więcbork oraz pomieszczenia socjalne, a także budowie parkingu oraz niezbędnej infrastruktury technicznej		
Adres: m. Więcbork gm. Więcbork, dz. o nr. ewid. 11/1, 11/3, 12/3, 12/4, 13/3, 13/6, 13/7 oraz części działki nr 3		
Wykonał:	Branża:	Imię i nazwisko, uprawnienia budowlane:
Projektant:	Architektura:	mgr inż. arch. Tomasz Wolanin Upr.: 64/07/DOIA do projektowania bez ograniczeń w spec. architektonicznej
Projektant Spr:	Architektura:	mgr inż. arch. Alicja Erdmann Upr.: 63/POOKK/IV/2015 do projektowania bez ograniczeń w spec. architektonicznej
Projektant:	Konstrukcja:	mgr inż. Marcin Bartoś Upr.: POM/0112/POOK/13 do projektowania bez ograniczeń w spec. konstrukcyjnej
Projektant Spr:	Konstrukcja:	mgr inż. Maciej Burglin Upr.: POM/0131/POOK/09 do projektowania bez ograniczeń w spec. konstrukcyjnej
Projektant:	Sanitarna:	mgr inż. Daniel Wiśniewski Upr.: KUP/0152/PWOS/13 do projektowania w spec. sanitarnej
Projektant Spr:	Sanitarna:	mgr inż. Jan Wiśniewski Upr.: KUP/0053/POOS/11 do projektowania bez ograniczeń w spec. sanitarnej
Projektant:	Elektryczna:	inż. Zenon Trąbala Upr.: NB-7210/253/79 do projektowania bez ograniczeń w spec. elektrycznej
Projektant Spr:	Elektryczna:	inż. Karol Gołębiewski Upr.: POM/0179/PWOE/08 do projektowania bez ograniczeń w spec. elektrycznej
Projektant:	Tele-techniczna:	mgr inż. Stefan Kononowicz Upr.: UAN-KZ-7210/248/87 do projektowania w spec. teletechnicznej
Projektant Spr:	Tele-techniczna:	mgr inż. Roman Glander Upr.: KUP/0168/PWOT/06 do projektowania bez ograniczeń w spec. teletechnicznej



Orange Polska S.A.

Domena Hurt

Dostarczanie i Serwis Usług, Ewidencja i Standardy Infrastruktury

Dział Ewidencji i Zarządzania Danymi o Infrastrukturze Bydgoszcz

Adres do korespondencji:

ul. Chodkiewicza 61, 85-667 Bydgoszcz

Biuro Projektowe i Nadzór Budowlany

Anna Bartoś

Rychnowy 1b

77-300 Człuchów

Bydgoszcz, dnia 02 stycznia 2017r.

Numer pisma: 275/TODDWBU/P/U7/2017

Temat: projekt zagospodarowania działek nr 11/1, 11/3, 12/3, 12/4, 13/3, 13/6, 13/7 oraz części działki nr 3 w m. Więcbork gm. Więcbork.

Szanowna Pani,

informujemy, że uzgadniamy przedstawiony projekt. Przy realizacji procesu budowy wymagane jest spełnienie następujących uwarunkowań, które są integralną częścią uzgodnienia:

1. Wykonawca jest zobowiązany zgłosić do ORANGE POLSKA S.A. prace w strefie sieci telekomunikacyjnej min. na 14 dni przed przystąpieniem do robót, powołując się na numer przedmiotowego pisma. Tryb i zasady zgłoszenia prac oraz wystąpienia o nadzór właścicielski dostępne są na stronie: www.orange.pl/wniosekonaadzor. Wykonywanie prac na sieci ORANGE POLSKA S.A. bez zgłoszenia i nadzoru właścicielskiego jest naruszeniem własności ORANGE POLSKA S.A. i będzie zgłaszane organom ścigania. Zgłoszenie/Wniosek o nadzór właścicielski można przesłać ze strony www.orange.pl/wniosekonaadzor lub kierować na adres:

ORANGE POLSKA S.A.

Obsługa Techniczna Klienta w Olsztynie

Wydział Utrzymania Usług i Infrastruktury

ul. Chodkiewicza 61

85-667 Bydgoszcz

Powiadomienie powinno zawierać nazwę i adres wykonawcy prac oraz telefon kontaktowy.

2. Roboty budowlano – montażowe w obrębie sieci telekomunikacyjnej wykonywać zgodnie z normami i przepisami obowiązującymi w budownictwie łączności ręcznie i pod nadzorem upoważnionego przedstawiciela ORANGE POLSKA S.A. Dostarczanie i Serwis Usług Obsługi Technicznej Klienta w Bydgoszczy;
3. Lokalizację podziemnych urządzeń telekomunikacyjnych w terenie należy potwierdzić za pomocą przekopów kontrolnych, a w przypadku odkrycia w trakcie robót ziemnych urządzeń nienaniesionych na planie należy je zabezpieczyć na koszt inwestora i powiadomić przedstawiciela ORANGE POLSKA S.A. Dostarczanie i Serwis Usług Obsługi Technicznej Klienta w Bydgoszczy oraz inspektora nadzoru. Istniejącą sieć teletechniczną eksploatowaną przez ORANGE POLSKA S.A. oznaczono na załączonych podkładach geodezyjnych symbolem - OPL,

Ustala się 2-metrową strefę ochronną z każdej strony naszych urządzeń. W strefie ochronnej prace należy prowadzić ręcznie;

4. W strefie projektowanych wykopów sieć telefoniczną zabezpieczyć przed uszkodzeniem zgodnie z przedstawionym rozwiązaniem technicznym. Dodatkowe szczegóły zabezpieczenia ustalić na roboczo z naszym przedstawicielem. Koszty zabezpieczenia ponosi naruszający stan istniejący;
5. W przypadku zmiany rzędnych terenu należy wyregulować poziom ram studni do projektowanej niwelety. Zachować normatywne przykrycie uzbrojenia teletechnicznego. Koszty zabezpieczenia ponosi naruszający stan istniejący;
6. Miejsca zbliżeń i skrzyżowań oraz elementy zanikowe sieci telekomunikacyjnej przed ich zasypaniem podlegają obowiązkowi zgłoszenia pracownikowi sprawującemu w imieniu Orange Polska nadzór nad realizowanymi pracami;
7. Po zakończeniu prac inwestor jest zobowiązany do pisemnego zgłoszenia z 14-dniowym wyprzedzeniem na adres podany w punkcie 1 niniejszego pisma – wykonane zadanie do odbioru technicznego w zakresie miejsc kolizyjnych z sieciami teletechnicznymi oraz otrzymania pisemnej akceptacji w formie protokołu odbioru lub notatki służbowej;
8. W przypadku uszkodzenia lub kradzieży infrastruktury teletechnicznej, w szczególności w wyniku niedotrzymania wymagań i warunków określonych w niniejszym dokumencie, ORANGE POLSKA S.A., obciąża sprawcę pełnymi kosztami naprawy oraz odszkodowaniem za straty związane między innymi z wypłaconymi bonifikatami i karami wynikającymi z zawartych przez ORANGE POLSKA S.A. umów z klientami, a także innymi karami administracyjnymi;
Łączna wysokość roszczeń ORANGE POLSKA S.A. w stosunku do sprawcy uszkodzenia może sięgać nawet kwoty kilkuset tysięcy złotych polskich;
9. Niniejsze uzgodnienie ważne jest jeden rok od daty jego wydania.

Za powyższe uzgodnienie zostanie pobrana opłata wg aktualnego cennika. Należność należy uregulować w terminie określonym na fakturze VAT, która zostanie przesłana odrębną korespondencją.

ORANGE POLSKA S.A. Wydział Ewidencji i Zarządzania Danymi o Infrastrukturze otrzymał do celów służbowych 2 komplety planów z przedmiotowego uzgodnienia.

Uwagi:

- w miejscach skrzyżowań, zbliżeń oraz w przypadku odkrycia urządzenia telekomunikacyjne zabezpieczyć rurą dwudzielną typu A110 PS.

Z poważaniem

Waldemar Pilarzki

Starszy Specjalista

ds. Ewidencji i Zarządzania Danymi o Infrastrukturze

PROJEKT ZAGOSPDAOROWANIA TERENU

259

DZIAŁEK O NR EWID.

11/1, 11/3, 12/3, 12/4, 13/3, 13/6, 13/7 oraz części działki nr 3

Skala 1:500

Nazwa

inwestycji

Zmiany zagospodarowania terenu polegającej na zmianie sposobu użytkowania wraz z rozbudową i przebudową budynku gospodarczego na klub samopomocy dla mieszkańców Gminy Węcbork oraz pomieszczenia socjalne, a także budowie parkingu oraz niezbędnej infrastruktury technicznej

Lokalizacja:

Węcbork, miasto Węcbork

Inwestor:

teren działek o nr ewid. 11/1, 11/3, 12/3, 12/4, 13/3, 13/6, 13/7 oraz części działki nr 3
Gmina Węcbork z siedzibą ul. Mickiewicza 22, 89-410 Węcbork

Nr ewid. gln 6640.917.2016

Skala mapy 1:500

Kod ewidencyjny: Węcbork 011.01.4

Kod ewidencyjny: Węcbork 000.3

Działki nr 11/3, 12/3

Mapa 344.314.091.4

Układ gospodarczy: 1965/3, Kronsztadt 60

Uchwała Rady Miejskiej 20.10.2016 r.

Grupa Pełna S.A.

Restauracja i Bawia Usług

inwestycji i Zarządzania Danymi

Infrastruktura Bydgoszcz

Telefon 81 85-667 Bydgoszcz

WNIOSZENIE NR 275/07/01/2017

Wzrost - 2017

urządzenia telekomunikacyjne będące w eksploatacji TP S.A.

o w/w oznaczeniu:

oznaczenie: OPL

lokalizacja: OPL

lokalizacja: OPL

powierzchnia: OPL

stanowi informację o istniejącym uzbrojeniu komunikacyjnym.

Waldemar Kilariski

Specjalista

2.01.2017

Podpis

