

**UCHWAŁA NR XL/308/18
RADY MIEJSKIEJ W WIĘCBORKU**

z dnia 24 stycznia 2018 r.

**w sprawie przystąpienia do sporządzenia miejscowego planu zagospodarowania przestrzennego dla
działki nr 233/15 położonej w obrębie Sypniewo, gmina Więcbork**

Na podstawie art. 18 ust. 2 pkt 5 ustawy z dnia 8 marca 1990r. o samorządzie gminnym (Dz. U. z 2017r. poz. 1875 z późn. zm.) oraz art. 14 ust. 1, 2 i 4 ustawy z dnia 27 marca 2003r. o planowaniu i zagospodarowaniu przestrzennym (Dz. U. z 2017r. poz. 1073 z późn. zm.)

Rada Miejska uchwala, co następuje:

- § 1. Przystąpić do sporządzenia miejscowego planu zagospodarowania przestrzennego dla działki nr 233/15 położonej w obrębie Sypniewo, gmina Więcbork.
- § 2. Granicę obszaru objętego projektem planu określa załącznik nr 1 do niniejszej uchwały.
- § 3. Wykonanie uchwały powierza się Burmistrzowi Więcborka.
- § 4. Uchwała wchodzi w życie z dniem podjęcia.



Przewodnicząca Rady
Miejskiej w Więcborku


Grażyna Witeczak

Uzasadnienie


O przystąpieniu do sporządzenia miejscowego planu zagospodarowania przestrzennego zgodnie z art. 14 ust. 1 ustawy z dnia 27 marca 2003r. o planowaniu i zagospodarowaniu przestrzennym (Dz. U. z 2017r. poz. 1073 z późn. zm.) rozstrzyga rada gminy w drodze uchwały. Uchwała Rady Miejskiej w Więborgu w sprawie przystąpienia do sporządzenia miejscowego planu zagospodarowania przestrzennego dla działki nr 233/15 położonej w obrębie Sypniewo, gmina Więbork, rozpocznie tryb formalnoprawny sporządzenia planu, stosownie do zapisów powołanej wcześniej ustawy. Podjęcie uchwały o przystąpieniu do sporządzenia planu miejscowego, zgodnie z art. 14 ust. 5 ustawy z dnia 27 marca 2003r. o planowaniu i zagospodarowaniu przestrzennym, zostało poprzedzone szeregiem analiz m.in. o charakterze funkcjonalnym, przestrzennym i terenowoprawnym, które potwierdzają zasadność przystąpienia do sporządzenia w/w planu. Przeprowadzono także analizę dotyczącą stopnia zgodności przewidywanych rozwiązań planu miejscowego z ustaleniami Studium uwarunkowań i kierunków zagospodarowania przestrzennego miasta i gminy Więbork. Analiza potwierdza zasadność przystąpienia do sporządzenia w/w planu. W związku z powyższym wywołanie niniejszej uchwały jest uzasadnione.

Załącznik do Uchwały Nr XL/308/18

Rady Miejskiej w Więborgu

z dnia 24 stycznia 2018 r.

Zalacznik1.pdf

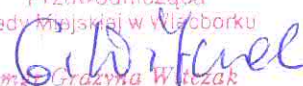Przewodnicząca
Rady Miejskiej w Więborgu

mgr Grażyna Włczak


Załącznik Nr 1
do Uchwały Nr XL/308/18
Rady Miejskiej w Więcborku
z dnia 24.01.2018r.

Województwo: kujawsko-pomorskie
Powiat: sępoleński
Jednostka ewidencyjna: Więcbork - G 041304_5
Obręb: Sypniewo 0014
Działka: 233/15

MAPA DO CELÓW PROJEKTOWYCH

SKALA 1:1000

Sekcje mapy: 344.311.223; 344.311.224
obr. Sypniewo 0014: dz. 233/15

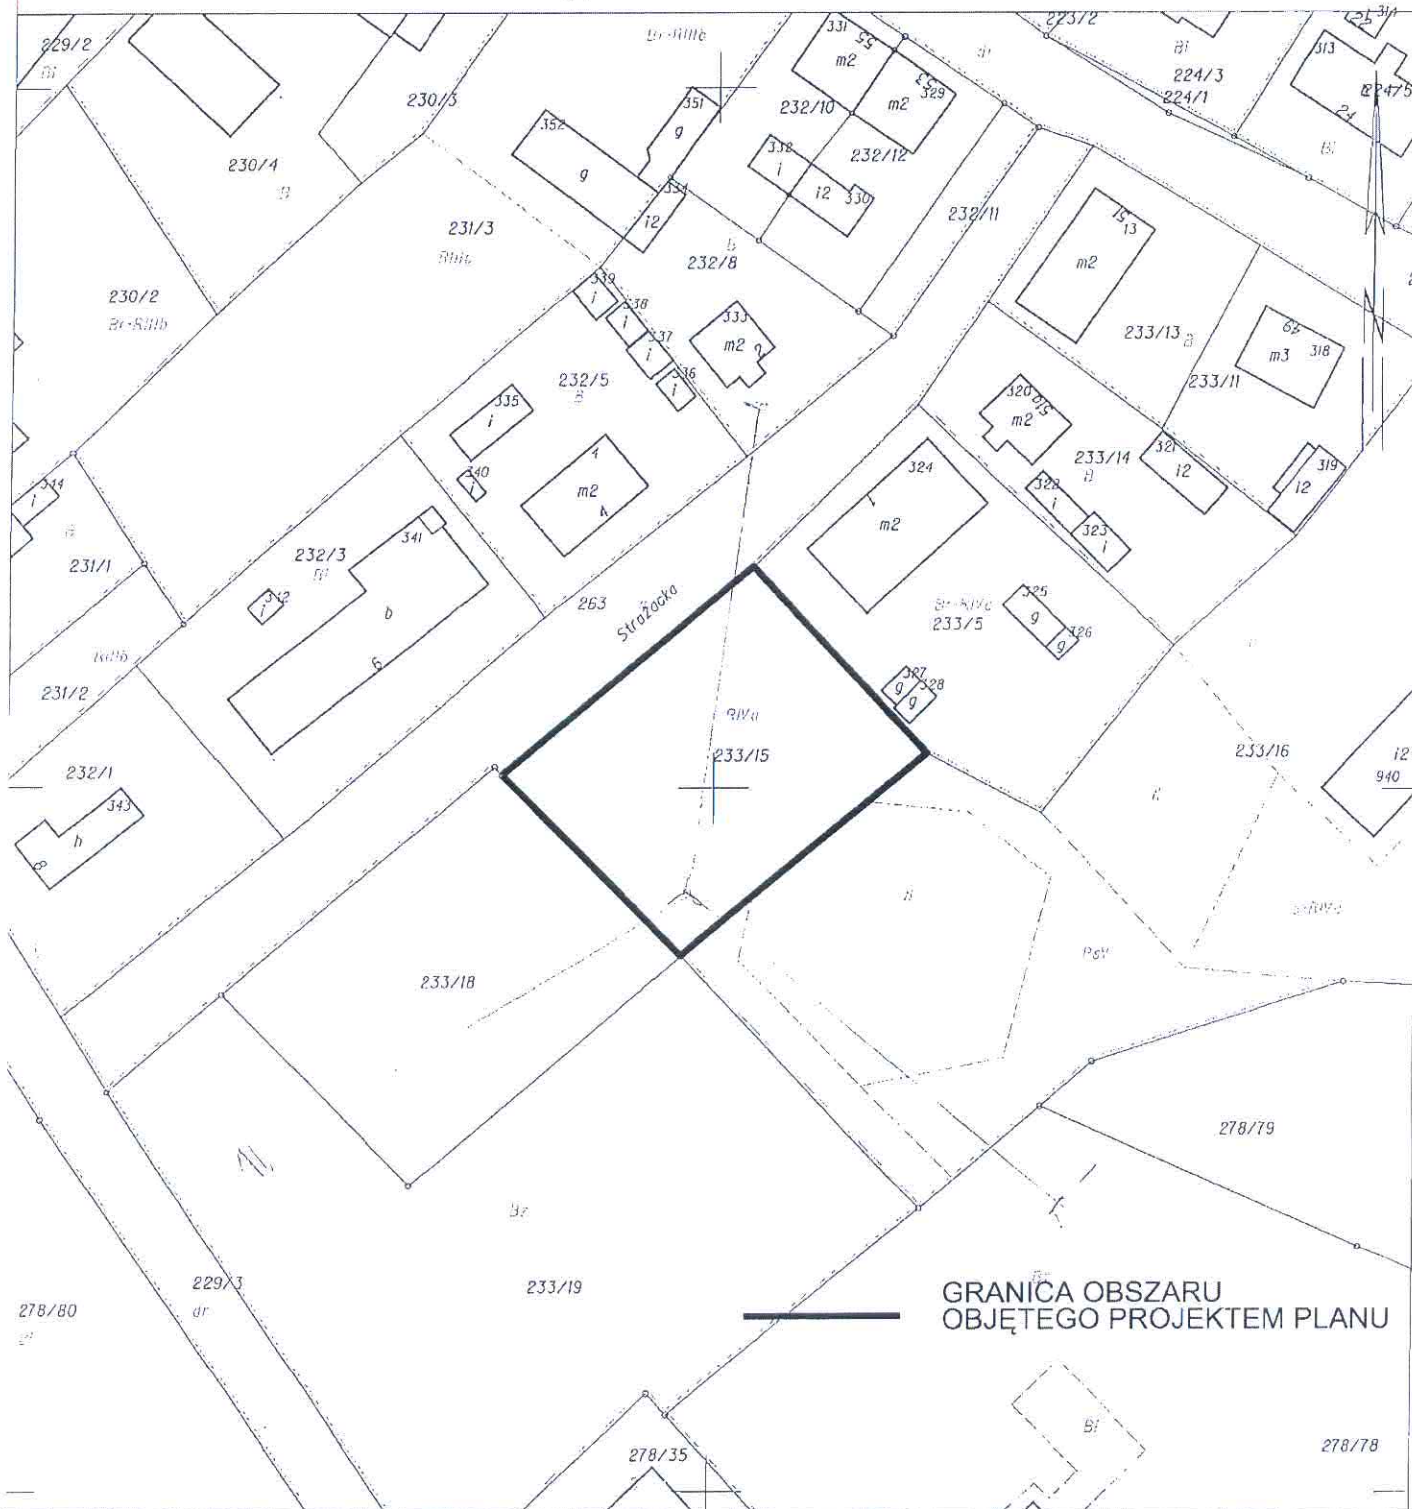

Sępólno Krajeńskie dn. 2017-07-11
Sporządził(a) wydruk: Adm

Przewodnicząca
Rady Miejskiej w Więcborku
G. Witczak
mgr Grażyna Witczak