

PROJEKT BUDOWLANO-WYKONAWCZY

NAZWA ZADANIA: Budowa siłowni zewnętrznej (plenerowej) na plaży miejskiej w Więcborku.

LOKALIZACJA: Inwestycja obejmuje teren działki nr ew. 407/1, obręb Nr 0004, Więcbork 4.

INWESTOR: Gmina Więcbork, ul. Mickiewicza 22, 89 - 410 Więcbork

PROJEKT OPRACOWAŁ:

Funkcja	Podpis:
Imię i Nazwisko	
Projektant: Krystyna Rużniak	<p>PROJEKTANT</p> <p>Krystyna Rużniak Up. Bud. GP-KZ 7342/165/93 WIBP-49.7210/25/82 89-400 SZCZEPOLNO, ul. Odrodzenia 8</p>
Opracował: Michał Bąk	<p>KIEROWNIK</p> <p>Referat ds. Budowlanej, Planowania Przemysłowego i Gospodarki Nieruchomościami</p>

mgr inż. Michał Bąk

Więcbork, 07.07. 2017r.

SPIS ZAWARTOŚCI:

1. Strona tytułowa strona 1
2. Zestawienie zawartości teczki..... strona 2
3. Opis techniczny..... strona 3
4. Projekt zagospodarowania terenu..... strona 6
5. Przykładowe elementy siłowni..... strona 8
6. Oświadczenie, Uprawnienia i izba..... strona 25
7. Uzgodnienia..... strona 29

OPIS TECHNICZNY

Do projektu zagospodarowania terenu opracowanego dla zamierzenia inwestycyjnego p.n.:

Budowa siłowni zewnętrznej (plenerowej) na plaży miejskiej w Więcborku. Inwestycja obejmuje teren działki nr ew. 407/1, obręb Nr 0004, Więcbork 4.

I. Przedmiot inwestycji:

Przedmiotem inwestycji jest budowa siłowni zewnętrznej - plenerowej, ogólnie dostępnej. Inwestycja obejmuje teren działki nr ewidencyjny 407/1, obręb Nr 0004, Więcbork 4. Roboty budowlane będą wykonane zgodnie z obowiązującymi normami i przepisami, przez firmę specjalistyczną w formie zgłoszenia budowy nie wymagającej pozwolenia na budowę w Starostwie Powiatowym w Sępólnie Krajeńskim zgodnie z art. 30 ust. 1 ustawy z dnia 7 lipca 1994r. – Prawo budowlane (tekst jednolity Dz. U. 2016 poz. 290 z póź.zm.).

Urządzenia montowane na siłowni plenerowej będą posiadały odpowiednie certyfikaty lub deklaracje zgodności potwierdzające, że urządzenia spełniają wymogi norm. Elementy siłowni będą montowane i posadowione zgodnie z instrukcją producenta.

Zgodnie z obwieszczeniem Prezesa Rady Ministrów z dn. 21.12.2015r w sprawie ogłoszenia jednolitego tekstu rozporządzenia Rady Ministrów w sprawie przedsięwzięć mogących znacząco oddziaływać na środowisko (Dz. U. z 2016r., poz. 71) projektowana inwestycja nie zalicza się do przedsięwzięć mogących zawsze znacząco oddziaływać na środowisko oraz do przedsięwzięć mogących potencjalnie znacząco oddziaływać na środowisko. Wobec powyższego realizacja planowanego przedsięwzięcia nie wymaga wydania decyzji o środowiskowych uwarunkowaniach w myśl art. 71 ust. 2 ustawy z dn. 3 października 2008r. o udostępnieniu informacji o środowisku i jego ochronie, udziale społeczeństwa w ochronie środowiska oraz o ocenach oddziaływania na środowisko (Dz. U. z 2013r, poz. 1235 ze zm.).

Ponadto inwestycja nie jest bezpośrednio związana z ochroną obszaru Natura 2000, gdyż nie jest lokalizowane na tym obszarze oraz nie będzie wywierało nań żadnego wpływu.

Lokalizację przedsięwzięcia przedstawia projekt zagospodarowania terenu - rys. nr 1 w skali 1: 500

II. Stan istniejący i uzasadnienie celowości zadania:

1. Zgodnie z wypisem z rejestru gruntów teren przeznaczony pod zainwestowanie jest zakwalifikowana jako Bz, KW 13113,
2. Przedmiotowe zadanie ma na uwadze poprawę estetyki i wizerunku tej części miasta (wzmożenie promocji gminy, polepszenie standardu życia mieszkańców).

W obrębie opisanej powyżej lokalizacji oraz w jej bezpośrednim sąsiedztwie swoje miejsce znajdują:

1. Zabudowa rekreacyjna i sportowa,
2. Droga będąca we władaniu Gminy Więcbork,

Podsumowując niniejsze zadanie ma na celu m.in.:

1. wprowadzenie lokalnego ładu w zagospodarowaniu przestrzennym,
2. podniesienie standardu terenu,
3. podniesienie komfortu korzystania z terenu,
4. podniesienie estetyki otoczenia,
5. promocji rekreacji na świeżym powietrzu

Ponadto inwestycja nie przewiduje inwazyjnej ingerencji w istniejące uzbrojenie terenu. Gwarantuje się również nienaruszalność wykształconych form przyrodniczych.

III. Zagospodarowanie projektowane:

Opracowanie niniejsze obejmuje roboty budowlane dotyczące budowy siłowni napowietrznej - plenerowej z trzema podwójnymi urządzeniami siłowni.

W skład projektowanej siłowni wchodzi następujące urządzenia:

1. Urządzenie do ćwiczeń klatki piersiowej i ławka do ćwiczeń mięśni ud - **1 zestaw podwójny;**
2. Urządzenie do ćwiczeń mięśni brzucha i wiosła - **1 zestaw podwójny;**
3. Urządzenie do ćwiczeń nóg i tzw. narty biegowe - **1 zestaw podwójny;**

IV. Ochrona zabytków

Obszar na którym projektowane jest przedmiotowe zadanie położony jest na obszarze ścisłej ochrony archeologicznej (rejon występowania udokumentowanych archeologicznych reliktyw osadnictwa historycznego - stanowisko archeologiczne ujęte w wojewódzkiej ewidencji zabytków - rejon grodziska wpisanego do rejestru zabytków województwa kujawsko - pomorskiego) - nadzór archeologiczny zgodnie z pismem znak sprawy: WU OZ.DB.ZAR.5152.27.3.2017.TZ z dnia 7.07.2017r.

V. Roboty przygotowawcze:

Do kategorii robót przygotowawczych należą m. in. roboty pomiarowe, których przeprowadzenie ma na celu wyznaczenie położenia obiektu na gruncie. Ponadto do robót przygotowawczych należy oznakowanie strefy robót.

VI. Roboty ziemne:

Po zakończeniu robót przygotowawczych przeprowadzić należy roboty ziemne, tj. wykopy ręczne pod fundamenty betonowe dla urządzeń siłowni.

VII. Roboty porządkowe:

Do kategorii projektowanych robót porządkowych zalicza się roboty mające na celu przywrócenie miejsca robót i terenu przyległego do należytego porządku. Po wykonaniu wszystkich robót należy zlecić uprawnionemu geodecie wykonanie inwentaryzacji powykonawczej.

VIII. Inwentaryzacja powykonawcza:

Po zakończeniu wszelkich prac w obrębie zadania należy wykonać inwentaryzację powykonawczą i dostarczyć ją do ośrodka geodezyjnego prowadzącego ewidencję gruntów.

IX. Ochrona istniejącego uzbrojenia

Teren, na którym projektuje się siłownię jest uzbrojony w:

- Kanalizację deszczową ,
Przestrzegać uzgodnień n/w jednostek:
 1. Gmina Więcbork z dn. 07.07.2017r.
 2. WUOZ Delegatura w Bydgoszczy - znak sprawy: WU OZ.DB.ZAR.5152.27.3.2017.TZ z dnia 7.07.2017r.
- X. Zbiorcze zestawienie materiałowe - załączniki z rysunkami (elementy przykładowe - opis techniczny zostanie uszczegółowiony w trakcie przeprowadzenia postępowania przetargowego).**

Opracował:

KIEROWNIK
Referatu ds. Inwestycji, Planowania
Przestrzennego i Gospodarki Nieruchomościami

mgr inż. Michał Bąk

Projektant:

PROJEKTANT



Krzysztof Ruźniak
Up. Bud. GP4 1342/165/93
WBPP-NR-710/25/82
89-400 SĘPÓLNO, ul. Odrodzenia 9

PROJEKT ZAGOSPODAROWANIA TERENU

PLAN ZAGOSPODAROWANIA TERENU

Nazwa zadania: „Budowa siłowni zewnętrznej (plenerowej) na plaży miejskiej w Więcborku”

Inwestor: Gmina Więcbork - ul. Mickiewicza 22, 89 - 410 Więcbork

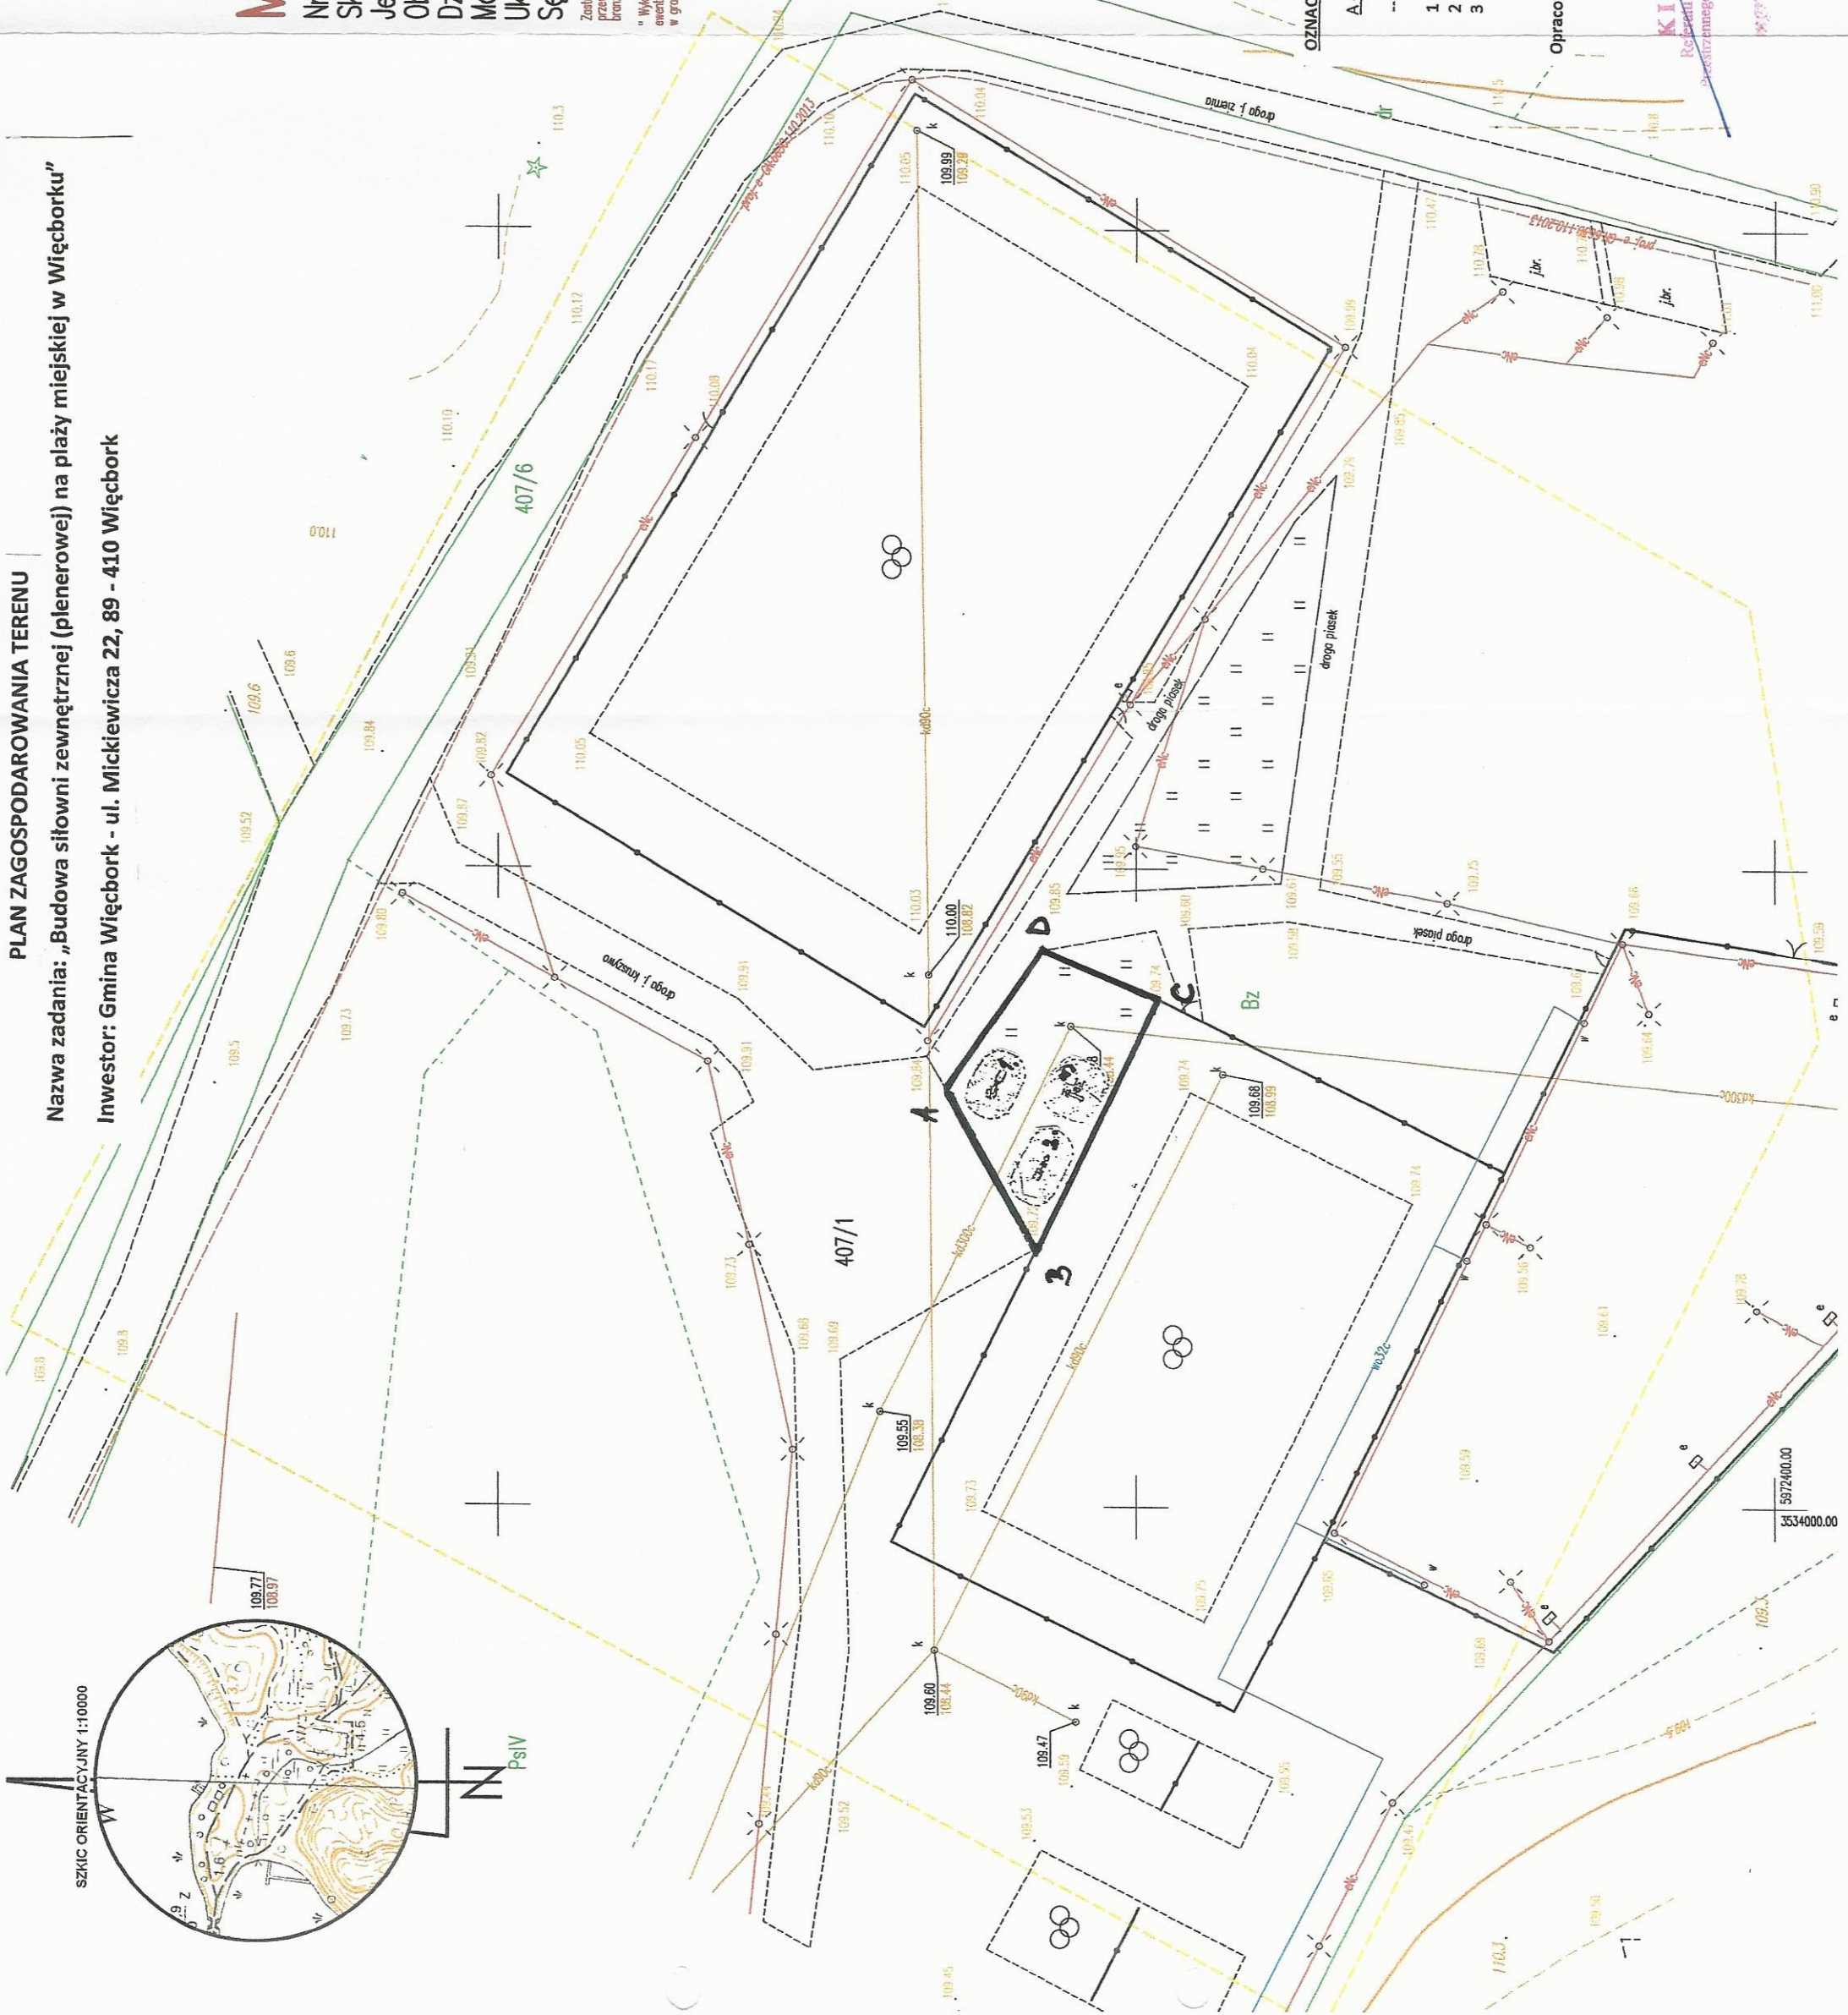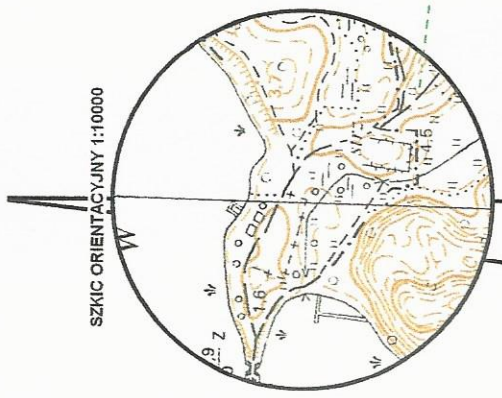

Mapa do celów projektowych

Nr ewid. zgt.GN.6640.685.2017

Skala mapy 1:500

Jednostka ewidencyjna:Więcbork 041304_4

Obręb ewidencyjny:Więcbork 0004

Działka nr 407/1


Mapa 344.314.142.4.344.314.144.2

Układ geodezyjny:1965/3,Kronstadt

Sępólno Krajeńskie 6.07.2017 r.

Zastrzeżenie, że ograniczona mapa może nie zawierać informacji o przebiegu przewodów podziemnych, których z powodu braku danych z inżynierii branżowych oraz stosowanych metod pomiaru ujawnienie jest niemożliwe.

" Wykonanie niniejszej mapy nie było poprzedzone ustaleniami dotyczącymi ewentualnych słabości granicznych obciążających granicy polikona w granicach projektowanej inwestycji budowlanej."

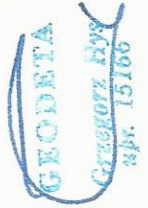

Poświadczam, że niniejszy dokument został opracowany w wyniku prac geodezyjnych i kartograficznych, których rezultaty zawiera operat techniczny wpisany do ewidencji materiałów państwowego zasobu geodezyjnego i kartograficznego	
Cygan, prowadzący państwowy zasob geodezyjny i kartograficzny	STANISŁAW SEPOLSKI
Identyfikatory ewidencyjny materiału zasobu - opłaty technicznego	P.0413.20.17.584
Data wpisania operatu technicznego do ewidencji materiałów zasobu	06 LIP. 2017
Imię, nazwisko i podpis osoby reprezentującej organ	<i>Jan Beloboka</i> Maria Kucharska Inspektor

OZNACZENIA:

- A-D - Teren objęty inwestycją
- - - - - strefa bezpieczeństwa urządzeń
- 1 - Proj. wiosła/ urządzenie do ćwiczeń brzucha
- 2 - Proj. prasa nożna/ narty biegowe
- 3 - Proj. lawka do ćwiczeń/urządzenie do ćwiczeń klatki piersiowej

Opracował, data:

07.07.2017

PROJEKTANT

KIEROWNIK
Referat Inżynierii Budowlanej
Główny Inżynier Budownictwa

Kryska Ruzniak
Ul. Budowlana 73/42/165/93
WKP.04.172.10.25/82
89-400 SĘPÓLNO, ul. Czerwieńna 9

07.07.2017

mgr inż. Michał Bąk




PRZYKŁADOWE ELEMENTY ZABAWOWE

RZUT Z GÓRY:




RZUT Z BOKU:

WIDOKI:




ŁAWKA DO ĆWICZEŃ
MIĘŚNI UD
URZĄDZ. DO ĆWICZEŃ
KLATKI PIERSIOWEJ

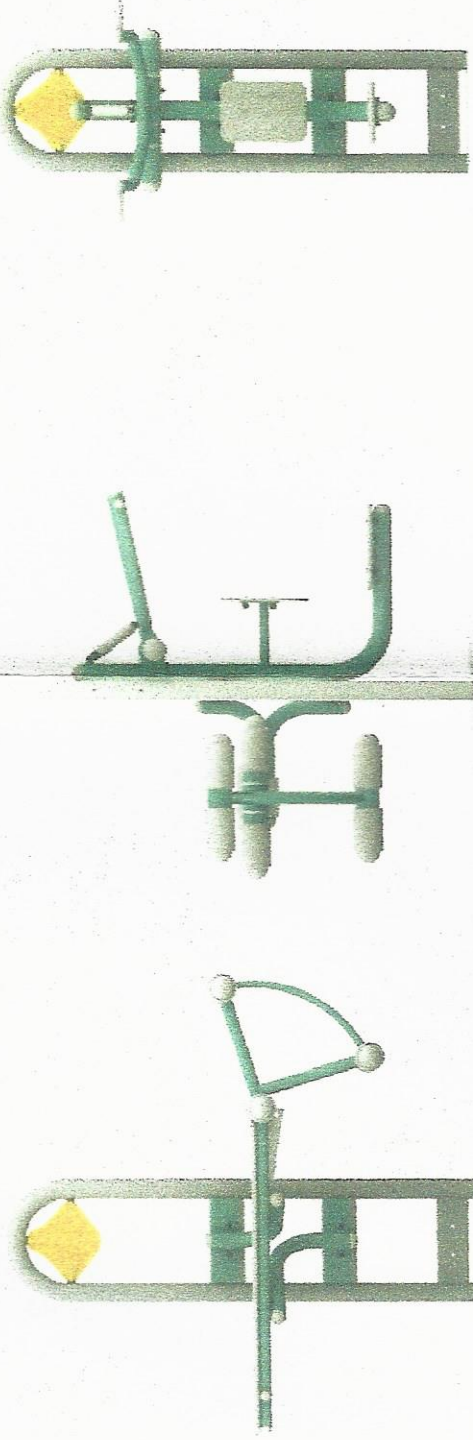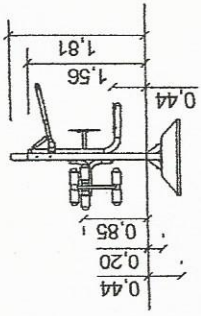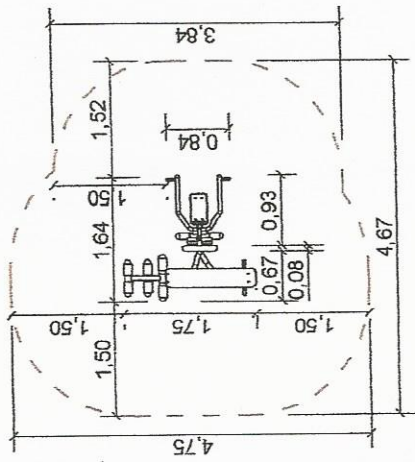

URZĄDZ. DO ĆWICZEŃ
MIĘŚNI BRZUCHA
WIOSŁA

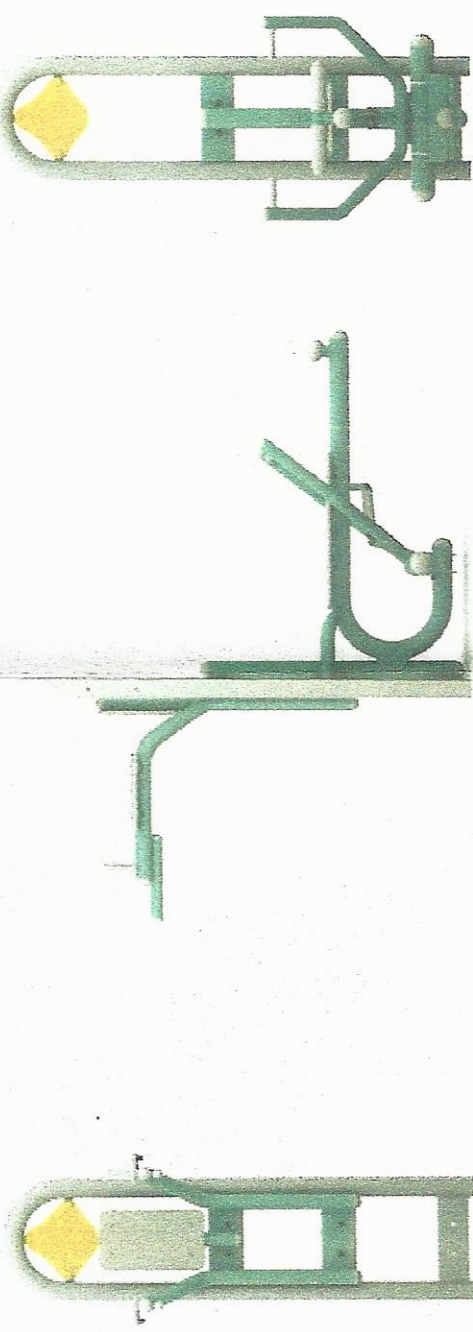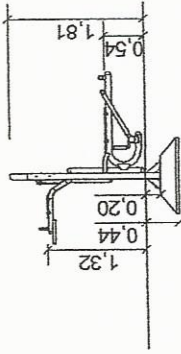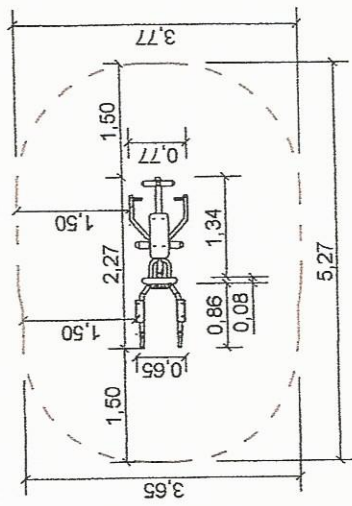

PRASA NOŻNA
NARTY BIEGOWE

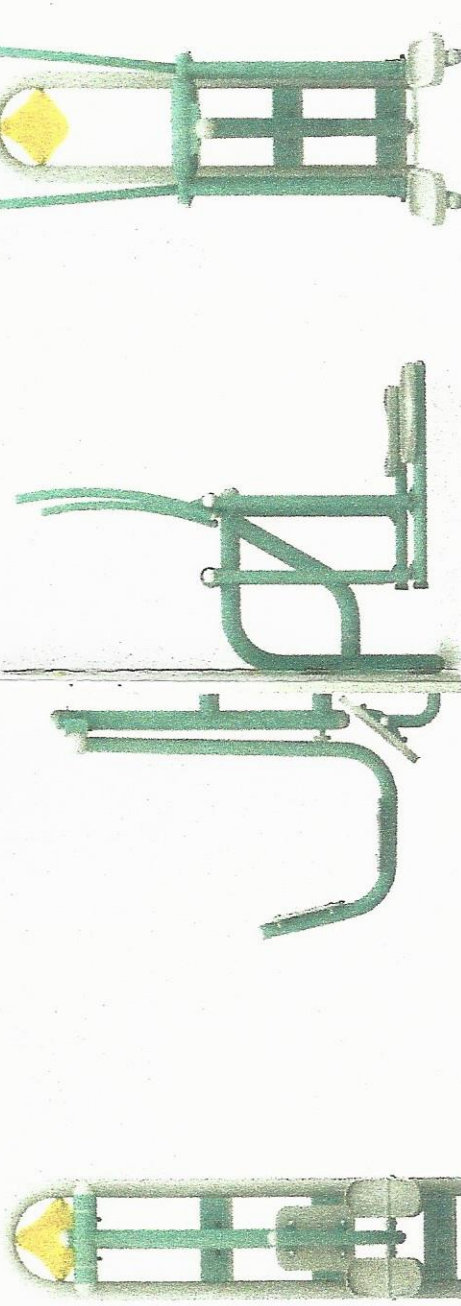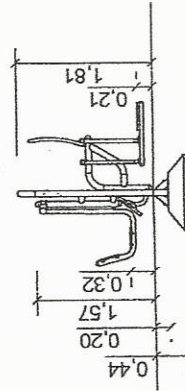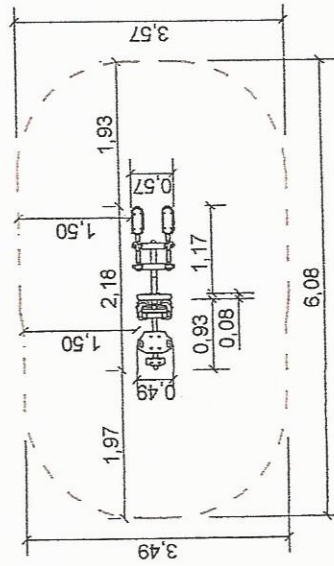

LEGENDA:

--- STREFA BEZPIECZEŃSTWA

Nazwa zadania: Budowa siłowni zewnętrznej (plenerowej) na plaży miejskiej w Więcborku
 Inwestor: Gmina Więcbork, ul. Mickiewicza 22, 89 - 410 Więcbork
 Obiekt: Przykładowe elementy siłowni
 Adres: dz. nr ew. 407/1, obręb Nr 0004, Więcbork 4
 Skala 1: 100
 Branża: Mała architektura
 Rys. nr 1
 Opracował i data: mgr inż. Michał Bąk,
 data: 07.07.2017r.
 Projektant i data: Krystyna Ruzniak,
 data 07.07.2017r.
 Referat do Inwestycji, Planowania
 Przestrzennego i Gospodarki Przestrzennymi
 Krystyna Ruzniak
 Up. Bud. GP. Nr. 342/153/03
 WBPB. NR. 72/N/15/82
 89-400 SĘPOLNO, ul. Odrodzenia 9
 mgr inż. Michał Bąk

OŚWIADCZENIE, UPRAWNIENIA I IZBA

Więcbork, dnia 07.07.2017r.

OŚWIADCZENIE

Zgodnie z art. 20 ust. 4 Ustawy z dnia 7 lipca 1994r. - Prawo budowlane (j. t. dz. U. z 2016r., poz. 290 ze zm.) oświadczam, że projekt budowlany, dotyczący inwestycji:

„Budowa siłowni zewnętrznej (plenerowej) na plaży miejskiej w Więcborku- lokalizacja dz. nr ew. 407/1, obręb nr 0004, Więcbork 4”


Opracowany na rzecz Inwestora:

Gmina Więcbork ul. Mickiewicza 22, 89 - 410 Więcbork

Został opracowany zgodnie z obowiązującymi przepisami oraz zasadami wiedzy technicznej

PROJEKTANT

Krysia W. Ruźniak
Up. Bud. GP-RZ 7342/165/93
WBPP-NR-7210/25/82
89-400 SEPÓLNO, ul. Odrodzenia 5

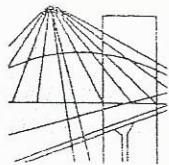

P O L S K A
I Z B A
I N Ż Y N I E R Ó W
B U D O W N I C T W A

Bydgoszcz 2017-03-28

(miejsowość, data)

Zaświadczenie

Pan/Pani **RUŻNIAK KRYSZYNA**

miejsce zamieszkania
**89-400 SĘPÓLNO KRAJEŃSKIE
UL. ODRODZENIA 9/3**

jest członkiem Kujawsko-Pomorskiej

Okręgowej Izby Inżynierów Budownictwa

o numerze ewidencyjnym

KUP/BO/0304/03

i posiada wymagane ubezpieczenia od odpowiedzialności
cywilnej.

Niniejsze zaświadczenie jest ważne od dnia 2017-04-01

do dnia 2018-03-31

KUJAWSKO POMORSKA OKRĘGOWA
IZBA INŻYNIERÓW BUDOWNICTWA
W BYDGOSZCZY
85-030 BYDGOSZCZ, ul. B. Rumińskiego 6
tel. 52 306 70 59 • fax 52 306 70 59

PRZEWODNICZĄCY
Rady Okręgowej Izby

prof. dr hab. inż. Adam Podgórecki

(pieczęć i podpis przewodniczącego)

Nr .WBPP-NB-1210/25/82.

DECYZJA

**O STWIERDZENIU PRZYGOTOWANIA ZAWODOWEGO
do pełnienia samodzielnych funkcji technicznych w budownictwie**

Na podstawie § 2 ust. 2 pkt. 2, § 5 ust. 2, § 6 ust. 3, § 7 i § 13 ust. 1 pkt. 2 lit. ...
rozporządzenia Ministra Gospodarki Terenowej i Ochrony Środowiska, z dnia 20 lutego 1975 r.
w sprawie samodzielnych funkcji technicznych w budownictwie (Dz. U. Nr 8; poz. 46 stwierdza
się, że:

Obywatel(ka) KRYSZYNA MARIA... R. U. Z. N. I. A. K.
..... technik budowlany w zakresie specj. budownictwo ogólne
(tytuł naukowy - zawodowy)

urodzony(a) dnia 28 maja 19. 48 r. w Młynkach

posiada przygotowanie zawodowe upoważniające do wykonywania samodzielnej funkcji
..... projektanta, kierownika budowy i robót

w specjalności konstrukcyjno-budowlanej

w zakresie ogólnobudowlanym

Obywatel(ka) Krystyna Maria Ruźniak jest upoważniony(a) do:

- 1/ sporządzania projektów w zakresie rozwiązań konstrukcyjno-budowlanych
budynków i innych budowli - o powszechnie znanych rozwiązaniach konstrukcyj-
nych i schematach technicznych, z wyłączeniem linii, węzłów i stacji kolej-
owych, dróg oraz lotniskowych dróg startowych i manipulacyjnych, mostów,
budowli hydrotechnicznych i melioracji wodnych,
- 2/ sporządzenia w budownictwie osób fizycznych projektów w zakresie rozwiązań
architektonicznych i
 - a/ budynków inwentarskich i gospodarczych, adaptacji projektów typowych
i powtarzalnych innych budynków oraz sporządzania planów zagospodarowa-
nia działki związanych z realizacją tych budynków,
 - b/ budowli nie będących budynkami,
- 3/ kierowania, nadzorowania i kontrolowania budowy i robót, kierowania i kon-
trolowania wytwarzania konstrukcyjnych elementów budowlanych oraz oceniania
i badania stanu technicznego w zakresie wszelkich budynków i innych budowli
o powszechnie znanych rozwiązaniach konstrukcyjnych, z wyłączeniem linii
i stacji kolejowych, dróg oraz lotniskowych dróg startowych i manipulacyjnych
mostów, budowli hydrotechnicznych i melioracji wodnych.

20 120



Z upoważnienia Wojewody
GŁÓWNY ARCHITEKT WOJEWÓDZTWA
DYREKTOR BIURA

mgr inż. arch. Jerzy Winięcki

UZGODNIENIA

Nazwa zadania: „Budowa siłowni zewnętrznej (plenerowej) na plaży miejskiej w Więcborku”

Investor: Gmina Więcbork - ul. Mickiewicza 22, 89 - 410 Więcbork

URZĘDNIK
ul. Koszalińska 25, 89-400 Sępólno Kr.
tel./fax 0-508 20-74, 16, 005 579 954
NIP 535-117-75-47

Mapa do celów projektowych

Nr ewid. zgl.GN.6640.685.2017

Skala mapy 1:500

Jednostka ewidencyjna:Więcbork 041304_4

Obszr ewidencyjny:Więcbork 0004

Działka nr 407/1


Mapa 344.314.142.4,344.314.144.2

Układ geodezyjny:1965/3,Kronstadt



Sępólno Krajeńskie 6.07.2017 r.

Zastrzeżenie: Mapa nie zawiera informacji o przebiegu przewidywanych, których z powodu braku danych z instalacji bratowych oraz asononnych metod pomiaru ujawnienie jest niemożliwe.

W wykonaniu niniejszej mapy nie było poprzedzone uśrednieniem dołączonych ewidencyjnych służności granicznych obciążających granicę położone w granicach projektowanej inwestycji budowlanej.

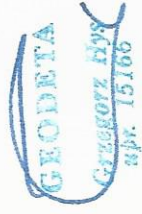

Poświadcza się, że niniejszy dokument został opracowany w wyniku prac geodezyjnych i kartograficznych, których rezultaty zawiera operat techniczny wplekany do ewidencji materiałów państwowego zasobu geodezyjnego i kartograficznego	
Organ prowadzący państwowy zasob geodezyjny i kartograficzny	GOSPODARSTWA SĘPOLSKI
Identyfikacja ewidencyjny materiałiu zasobu - operat techniczny	P.0413.20.17.584
Data wpisania operatu technicznego do ewidencji materiałiu zasobu	06 LIP 2017
Imię, nazwisko i podpis osoby reprezentującej organ	<i>Paula Polak</i> MARTA KARBELSKA Inspektor

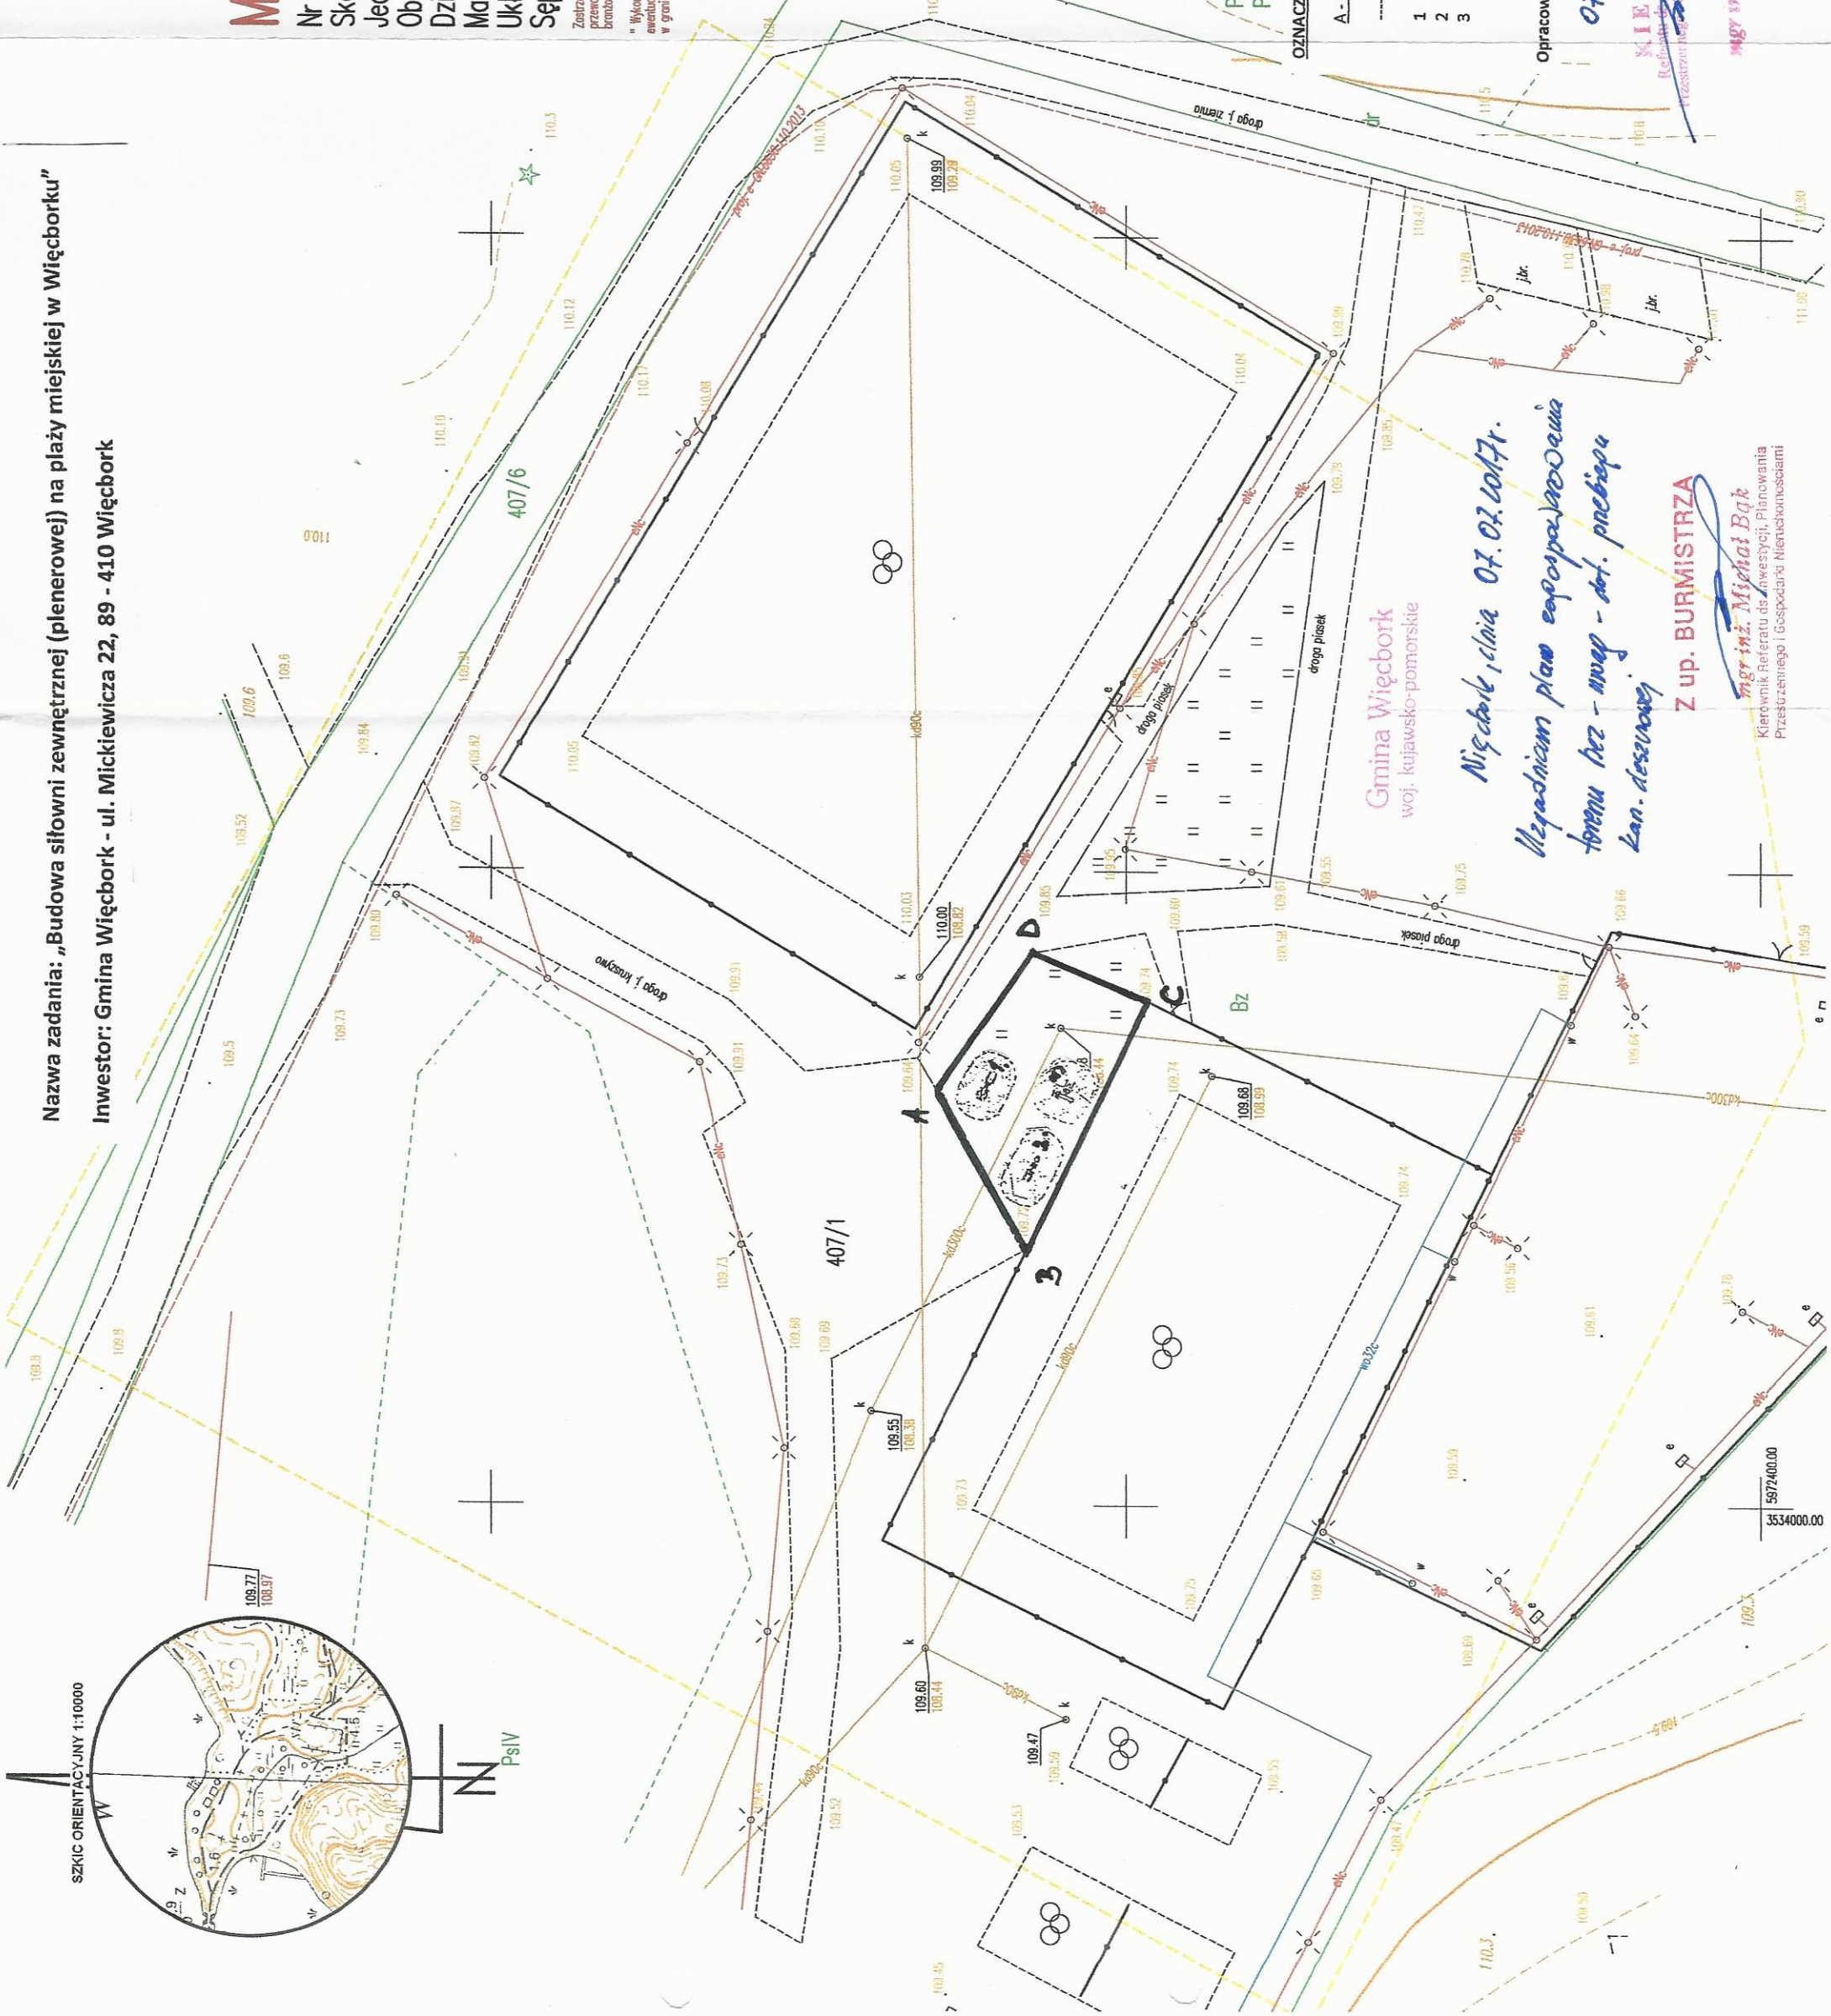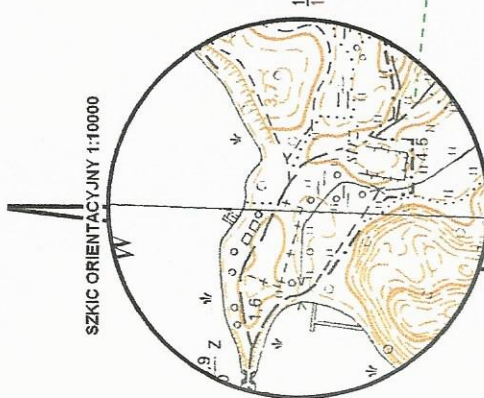

OZNACZENIA:
A-D - Teren objęty inwestycją
- - - - - strefa bezpieczeństwa urządzeń

- 1 - Proj. wiośta/ urządzenie do ćwiczeń brzucho
- 2 - Proj. prasa nożna/ narty biegowe
- 3 - Proj. lawka do ćwiczeń/urządzenie do ćwiczeń klatki piersiowej

Opracował, data:

07.07.2017 r.

KIEROWNIK
Kierownik Inwestycji, Planowania i Gospodarki Nieruchomościami

Mgr inż. Michał Bąk

Gmina Więcbork
woj. kujawsko-pomorskie

Niszbork, dnia 07.07.2017r.

*Uzgodniam plan ekspozycji
terenu bez - węg. - dot. przebiegu
kan. deszczowej*

Z up. BURMISTRZA

Mgr inż. Michał Bąk

Kierownik Referatu ds Inwestycji, Planowania i Gospodarki Nieruchomościami

597400.00
3534000.00

Bydgoszcz, dnia

7 lipca 2017r.

WU OZ DB ZAR 5152. 27. 3. 2017.TZ.

op. A 529/2017
Urząd Miejski w Więcborku
Sekretariat

13. LIP. 2017

Nr rej. 4428/07/2017/P/SB GMINA WIĘCBORK
Ilość zał.
Podpis

Dotyczy : opinii do prac ziemnych związanych z budową fundamentów pod pylony urządzeń siłowni zewnętrznej na plaży miejskiej w Więcborku na terenie działki o nr ew. 407/1 (3 sztuki) - zgodnie z lokalizacją oznaczona na załącznikach graficznych dołączonych do wniosku.

Teren, na którym projektuje się realizację przedmiotowej inwestycji położony jest na obszarze ścisłej ochrony archeologicznej (rejon występowania udokumentowanych archeologicznych relikwów osadnictwa historycznego – stanowisko archeologiczne ujęte w wojewódzkiej ewidencji zabytków – rejon grodziska wpisanego do rejestru zabytków województwa kujawsko-pomorskiego).

Wobec powyższego oraz mając na uwadze ochronę istniejących i potencjalnych obiektów archeologicznych występujących na terenie planowanej inwestycji, Urząd Ochrony Zabytków - Delegatura w Bydgoszczy opiniuje przedmiotową inwestycję na następujących warunkach :

- 1.Prace ziemne przy inwestycji należy przeprowadzić ręcznie w formie wykopów archeologicznych
W przypadku odsłonięcia relikwów zabudowy, obiektów, nawarstwień kulturowych itp. należy przeprowadzić niezbędne badania ratownicze.
2. Wykonawca badań archeologicznych (wybór pozostawiamy inwestorowi) przed przystąpieniem do prac winien uzyskać pozwolenie na ich prowadzenie od Wojewódzkiego Konserwatora Zabytków. W pozwoleniu zostaną szczegółowo zapisane wszystkie warunki realizacji i zakres prac archeologicznych przy przedmiotowej inwestycji.
4. W przypadku odsłonięcia relikwów zabudowy, obiektów zabytkowych, nawarstwień kulturowych itp. archeolog winien przeprowadzić badania ratownicze tzn. wyeksplorować je i zadokumentować w sposób opisowy, kartograficzny (lokalizacja na planie), rysunkowy i fotograficzny.

Podstawa prawna : Ustawa o ochronie zabytków i opiece nad zabytkami z dnia 23.VII.2003 roku (Dz. U. z 2014 r., poz. 1446 ze zm.)

Otrzymuje : adresat

Kierownik Delegatury
mgr Elżbieta Dygaszewicz

53 046 - 15637 - 2 R

Nazwa zadania: Budowa siłowni zewnętrznej (plenerowej) na plaży miejskiej w Więcborku „u”

Investor: Gmina Więcbork - ul. Mickiewicza 22, 89 - 410 Więcbork

Mapa sytuacyjno - wysokościowa
Skala 1:500


Województwo: kujawsko - pomorskie

Powiat: sepeleński

Jednostka ewidencyjna: Więcbork - M 041304_4

Obręb: Więcbork 4 0004


Działka: 407/1

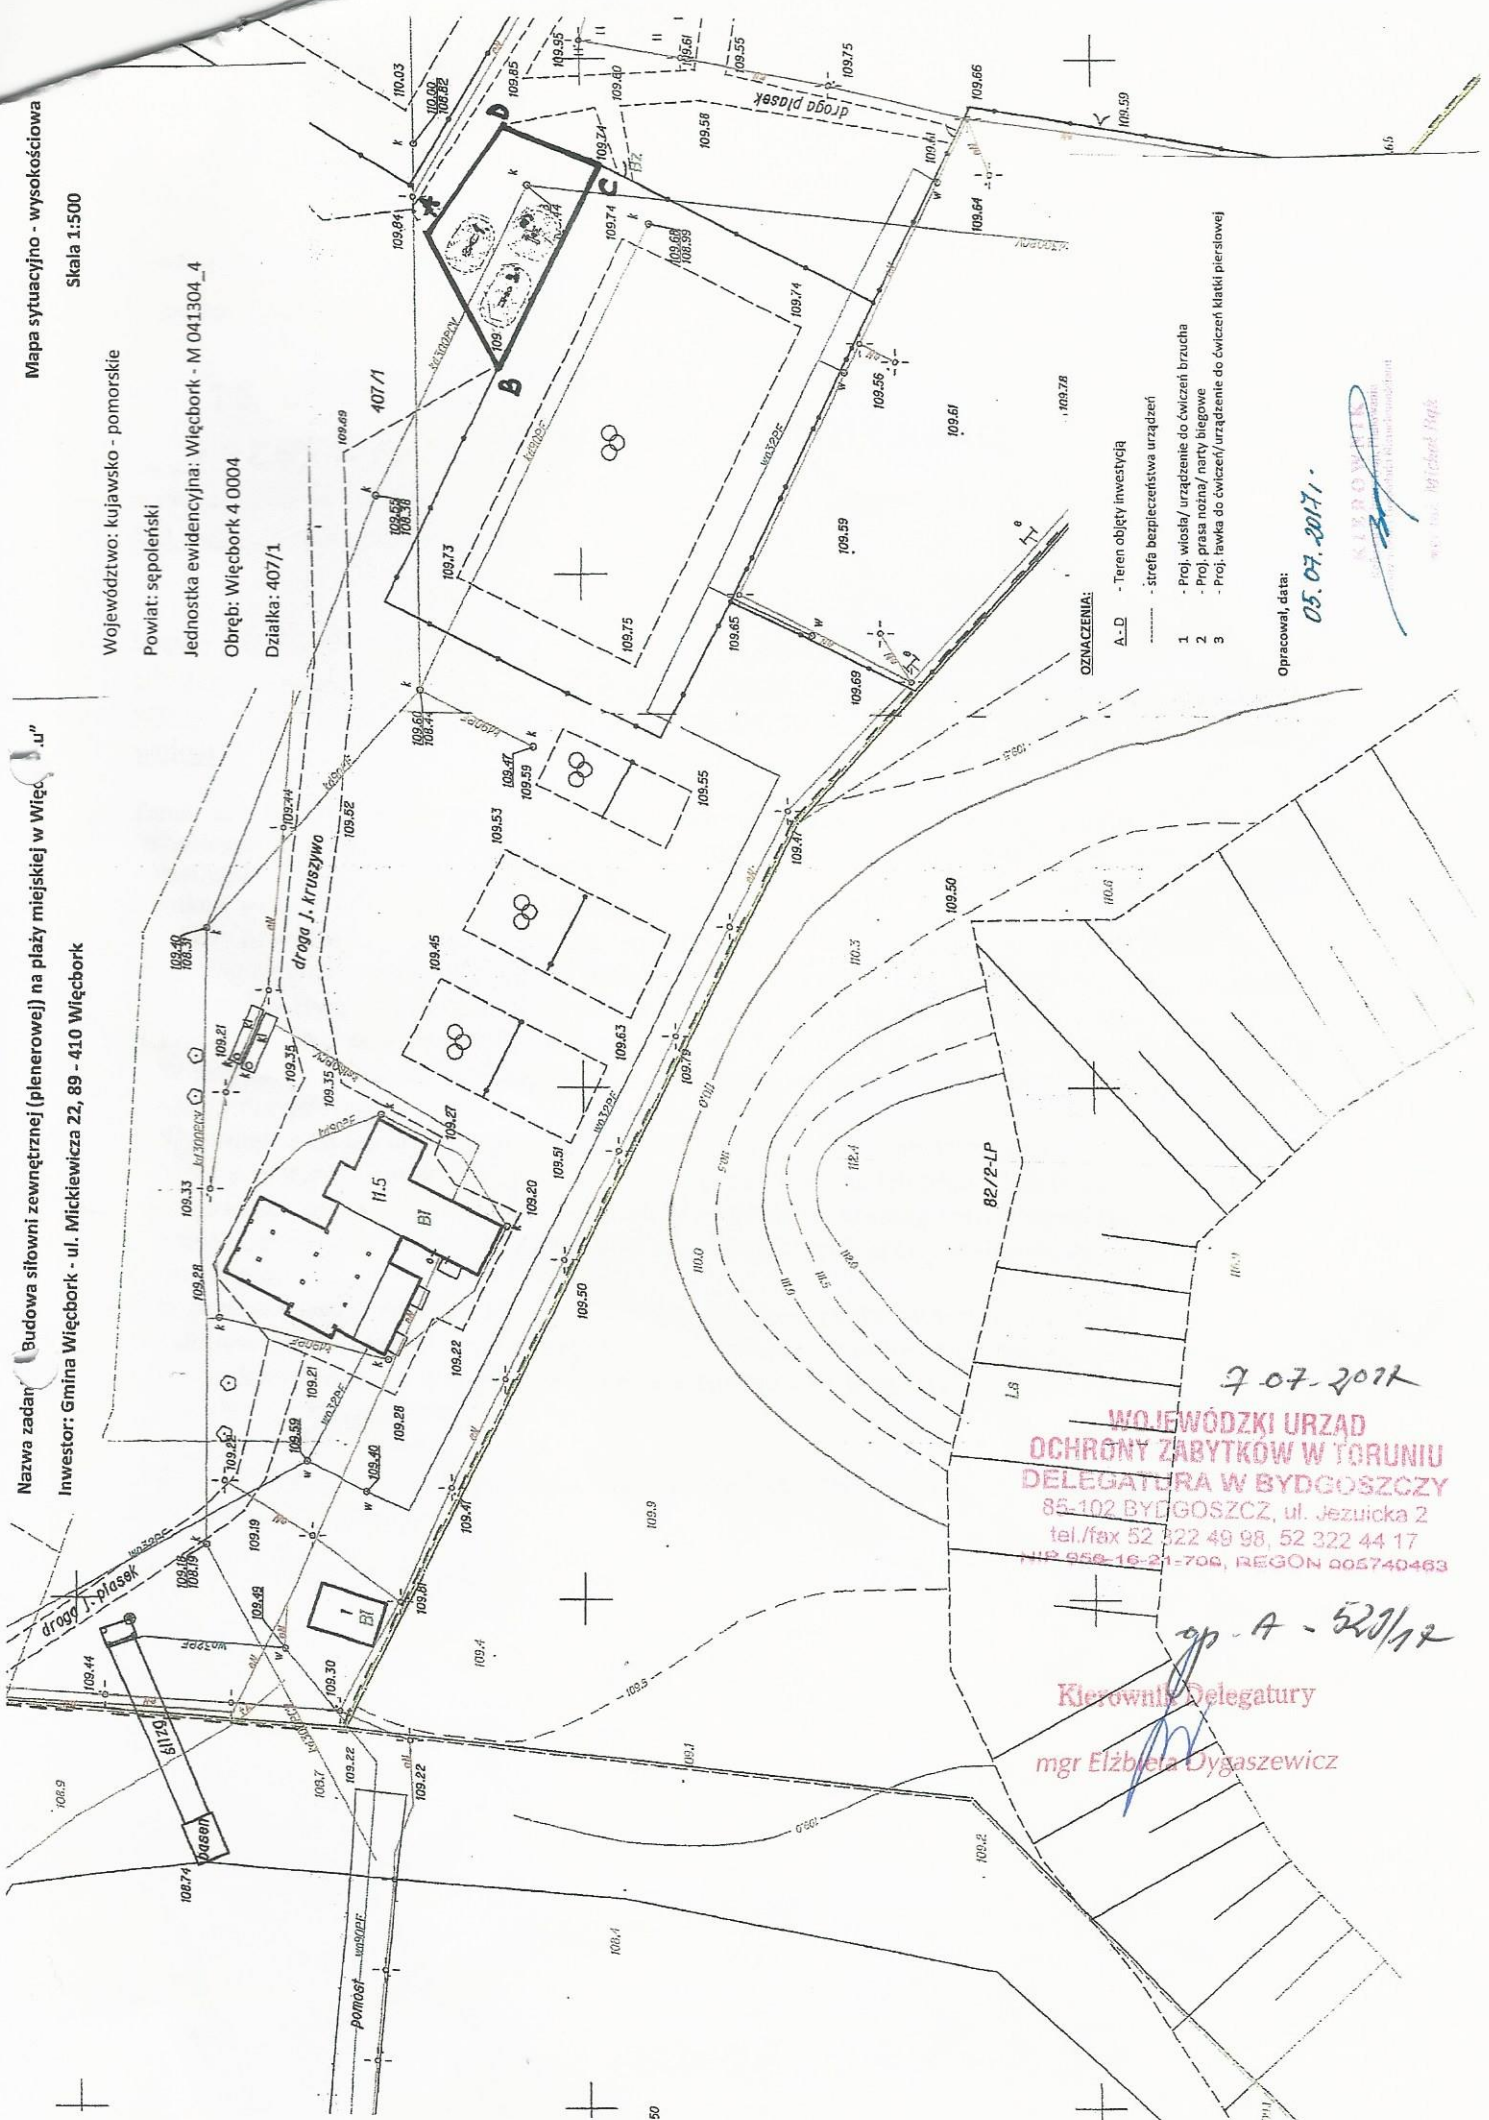

OZNACZENIA:

- A-D - Teren objęty inwestycją
- - - - - strefa bezpieczeństwa urządzeń
- 1 - Proj. wiozła/ urządzenie do ćwiczeń bractwa
- 2 - Proj. prasa ronna/ narty biegowe
- 3 - Proj. lawia do ćwiczeń/ urządzenie do ćwiczeń Manki pierstowej

Opracował, data: 05.07.2017.

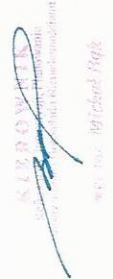

7 07 2017
**WOJEWÓDZKI URZĄD
 OCHRONY ZABYTKÓW W TORUNIU
 DELEGATURA W BYDGOSZCZY**
 85-102 BYDGOSZCZ, ul. Jezuitska 2
 tel./fax 52 322 49 98, 52 322 44 17
 NIP 958-16-21-708, REGON 005740463

op. A - 520/17
 Kierownik Delegatury
 mgr Elżbieta Dygaszewicz