

WOJEWÓDZKI URZĄD
OCHRONY ZABYTKÓW W TORUNIU
DELEGATURA W BYDGOSZCZY
85-102 BYDGOSZCZ, ul. Jezuitcka 2
tel./fax 52 322 45 88, 52 322 44 17
NIP 666-18-91-789, REGON 1465740468

WUOZ.DB.WZN.5183.5.17.2017.ACHB.

Bydgoszcz 16 lutego 2017 r.

Gmina Więcbork
ul. Mickiewicza 22
89-410 Więcbork

W związku z pismem z dnia 31.01.2017 r. (data wpływu) w sprawie uzgodnienia inwestycji polegającej na budowie mola przy promenadzie, fontanny pływającej na Jeziorze Więcborskim oraz infrastruktury towarzyszącej na terenie działki nr 277 obręb Śmiłowo, oraz działek 115, 116, 117, 118, 133 obręb 3 Więcbork, Wojewódzki Urząd Ochrony Zabytków w Toruniu Delegatura w Bydgoszczy informuje, że pod kątem ochrony konserwatorskiej **opiniuje pozytywnie** przedmiotową inwestycję.

opinia 153/2017 z dnia 16.02.2017r.

Działka nr 277 obręb Śmiłowo, gm. Więcbork oraz działki nr 115, 116, 117, 118, 133 obręb 3 Więcbork których dotyczy inwestycja zlokalizowana jest w strefie „A” ochrony konserwatorskiej oraz „E” ochrony ekspozycji.

Jednocześnie informujemy, że pozytywna opinia konserwatorska nie zwalnia inwestora od uzyskania odpowiedniego zezwolenia, od właściwego organu administracji architektoniczno-budowlanej, wymaganego przepisami prawa.

*Podstawa prawna: Ustawa o ochronie zabytków i opiece nad zabytkami z dnia 23.07.2003 r.
(Dz. U. z 2014, poz.1446. z późn. zm.)*

Otrzymują:

1. AGADOR
Krzysztof Żarkow, Elżbieta Żarkow
ul. Tucholska 7/55
85-165 Bydgoszcz
2. WUOZ/DB – a/a

Kierownik Delegatury

mgr Elżbieta Dygaszewicz



Nr ewid zgl.GN.6640.918.2016

Skala mapy 1:500

Jednostka ewidencyjna: Więcbork 041304_5

Obwód ewidencyjny: Śmiłowo 0015, Więcbork 0003

Mapa 344.314.093

Układ geodezyjny: 1965/3, Kronsztadt 60

Sepólno Krajeńskie 25.11.2016 r.

Zaśreguuję się, że opracowania mogą mieć one zawierać informacje o przebiegu przewlekłych podstępnych, których z powodu braku danych z instytucji branżowych oraz szkodliwych metod postarunku użycie jest nieaktualne.

Wydanie niniejszej pracy nie było poprzedzone ustaleniami dotyczącymi wszelkich słabości gramatycznych oraz językowych powstających z nich w toku budowania.

Posiadałacz s. 14, że mniejszy dokument został uszczególniony w wyroku prezydenta sądu i potwierdzone jest, których rezultaty zostały i zostały technicznie wysłane do wydawców materiałów przez wydział Zarządu (procedura) i nie są wyłączone.	STANISŁAW SĘPOLEŃSKI
Co najmniej trzydzieści procent z tego, co zostało wyłączone z	20410 16. 355
Wszystko, co zostało wyłączone z tego, co zostało wyłączone z	700 10
Wszystko, co zostało wyłączone z tego, co zostało wyłączone z	Z ul. STARSZY
Wszystko, co zostało wyłączone z tego, co zostało wyłączone z	








TELEGATURA W BYŁEJ 11 02
13 40 DZIEŃCIECZ, 11 11 02
13 40 13 40 13 40 13 40 13 40
13 40 13 40 13 40 13 40 13 40
13 40 13 40 13 40 13 40 13 40

oprva 15312017
2. lista 16.02.2017

 Kierownik Delegacji

mgr Elżbieta Dyr

LEGENDA:

- | | |
|---|--|
|  | PROJ. OBRZEŻE BETONOWE |
|  | PROJ. KRAWIEŻNIK BETON. WYSTAJĄCY |
|  | PROJ. KRAWIEŻNIK BETON. WBUDOWANY |
|  | PROJ. NAWIERZCHNIA Z
KOSTKI BETONOWEJ OZDOBNEJ/KOSTKI KAMIENNEJ
(kontynuacja istniejącego wzoru placu) |
|  | PROJ. POMOST DREWNIANY |
|  | PROJ. KABEL ZASILAJĄCY |
|  | TRAWNIKI |

Investor:
Gmina Więcbork
89-410 Więcbork
ul. Mickiewicza 22

Wykonawca:

 **Agador S.C.**
biuro.agador@interia.eu
agadorkz@interia.pl

"AGADOR" s. c.
Krzysztof Żarkow Elżbieta Żarkow
85-165 Bydgoszcz, ul. Tucholska 7/55
pracownia:
71 Bydgoszcz, ul. Wojska Polskiego 19
tel.: 52 348 95 84

Temat:

**BUDOWA MOŁO PRZY PROMENADZIE NA JEZIORZE WIĘCBORSKIM
WRAZ Z INFRASTRUKTURĄ TOWARZYSZĄCĄ
NA TERENIE DZIAŁEK NR 277, 115, 116, 117 i 118**

Nr rys.:	
----------	--

1

Skala:
1:500

Rysunek

PROJEKT
ZAGOSPODAROWANIA TERENU


Faza:	PB
-------	----

Branža:

Projektant:	inż. Krzysztof Żarkow
-------------	-----------------------

Opracował:	inż. arch. krajoobrazu Dorota Żarkow
------------	--------------------------------------

upr. bud. do projekt. bez ograniczeń
w specj. drogowej - nr GP-KZ-7342/570/94

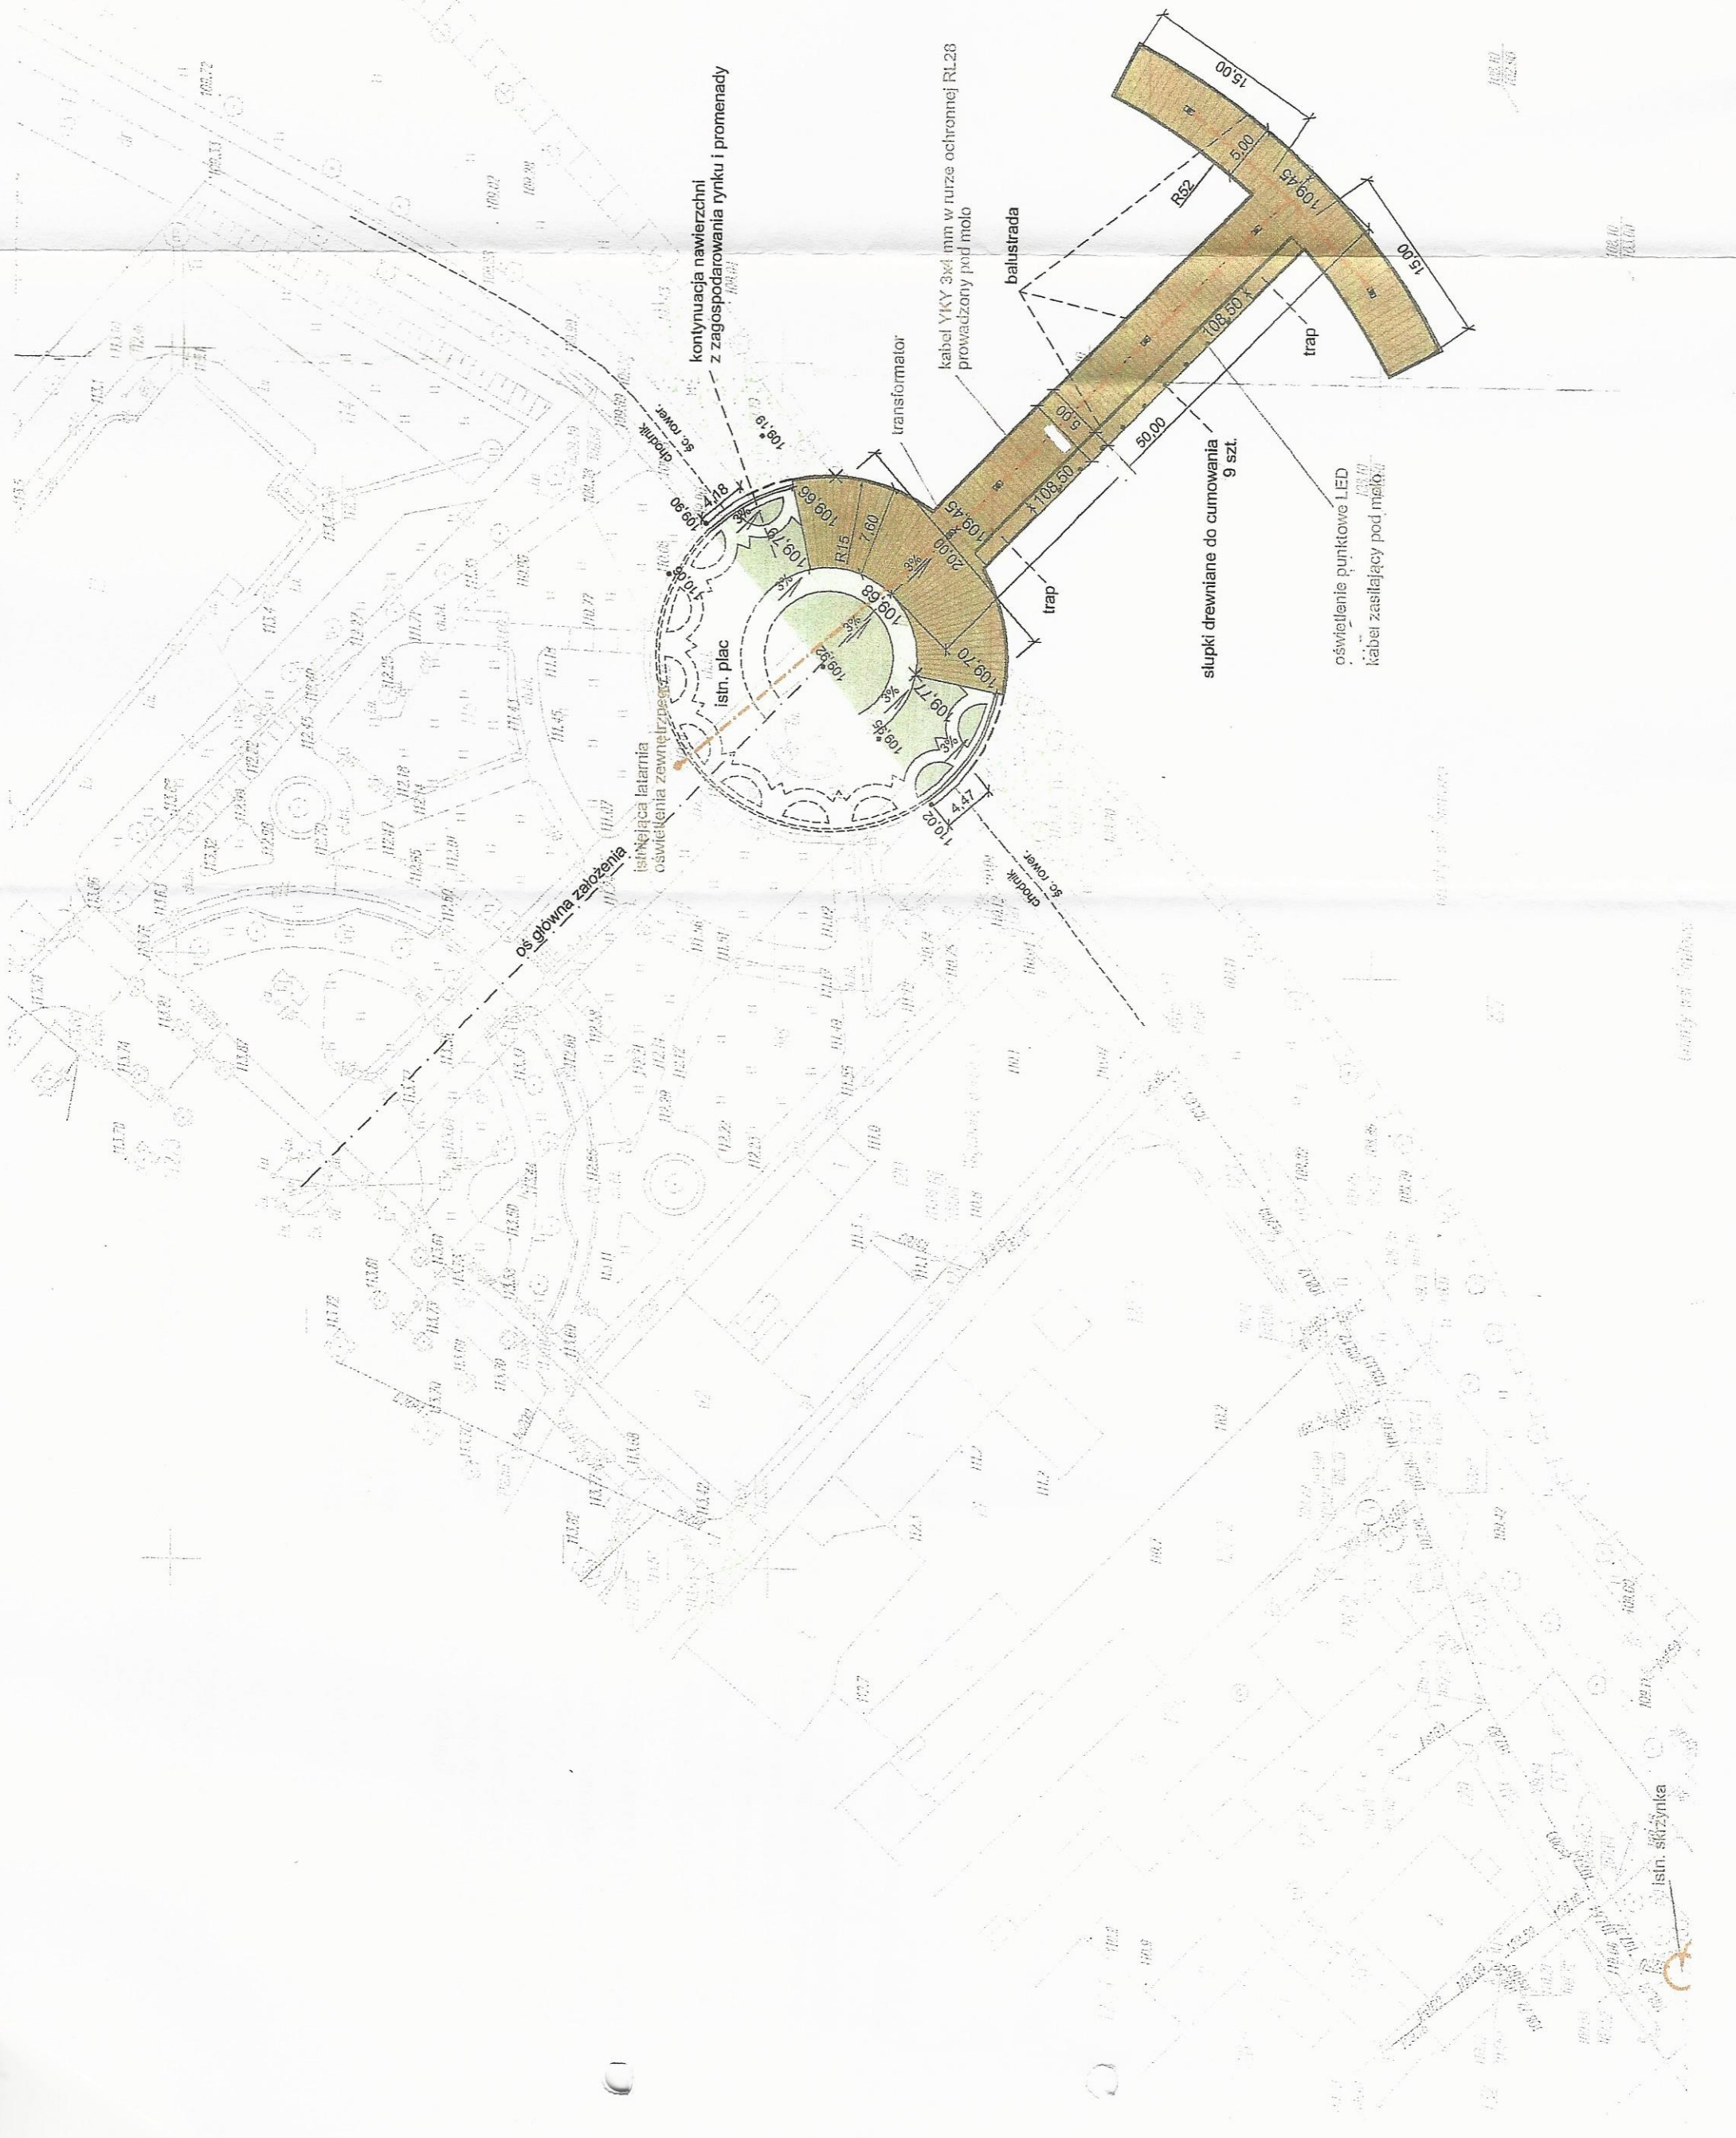

kontynuacja nawierzchni z zagospodarowania rynku i promenady

transformator

kabel YKY 3x4 mm w turze ochronnej RL28 prowadzony pod molo

balustrada

słupki drewniane do cumowania 9 szt.

oświetlenie punktowe LED
kabel zasilający pod molo

osłona założenia

Istniejąca latarnia oświetlenia zewnętrzne

Istn. skrzyżnika