

Sępólno Kraj., dnia 16.03.2018 r.

**STAROSTA SĘPOLEŃSKI**  
ul. Kościuszki 11  
89-400 Sępólno Krajeńskie

**KD.7121.09.2018**

Na podstawie art. 10 ust. 5 ustawy z dnia 20 czerwca 1997 roku Prawo o ruchu drogowym (tj. Dz. U. z 2012 r. poz. 1137) oraz § 6 ust. 1 rozporządzenia Ministra Infrastruktury z dnia 23 września 2003 roku w sprawie szczegółowych warunków zarządzania ruchem na drogach oraz wykonywania nadzoru nad tym zarządzaniem (tekst jednolity: Dz. U. z 2017 r., poz. 784), po rozpatrzeniu wniosku z dnia 05 marca 2018 r. złożonego przez Gminę Więcbork.

**z a t w i e r d z a m**

projekt zmian stałej organizacji ruchu w obrębie skrzyżowania drogi powiatowej nr 1145C Zabartowo – Wąwelno – Wierzchucin Królewski z drogą gminną nr 020218C droga 241 – Pęperzyn w miejscowości Pęperzyn, zgodnie z treścią załącznika graficznego.

**Termin wprowadzenia organizacji ruchu – do 31 grudnia 2018 r.**

Zgodnie z § 12 ust. 1 rozporządzenia Ministra Infrastruktury z dnia 23 września 2003 r. (Dz. U. 2017 . 784 t.j.) jednostka wprowadzająca organizację ruchu **zawiadamia organ zarządzający ruchem, zarząd drogi oraz właściwego komendanta Policji o terminie jej wprowadzenia co najmniej 7 dni przed dniem wprowadzenia organizacji ruchu**, powołując się na nr powyższego zatwierdzenia projektu.

W przypadku braku stosownego powiadomienia **niniejsze zatwierdzenie traci ważność.**

**Otrzymują:**

1. Wnioskodawca
2. a/a

Z up. STAROSTY  
*Roman Krzysztofek*  
Dyrektor Wydziału Komunikacji i Dróg

**Barbara Nitka  
Usługi Projektowe  
Nadzory i Wykonawstwo  
ul. Jana Pawła II 7/20  
89-604 Chojnice**


**PROJEKT ZMIAN STAŁEJ ORGANIZACJI RUCHU  
W OBRĘBIE SKRZYŻOWANIA DROGI POWIATOWEJ NR 1145C ZABARTOWO  
- WAWELNO - WIERZCHUCIN KRÓLEWSKI Z DROGĄ GMINNĄ NR 020218C  
DROGA 241 - PĘPERZYN  
po przebudowie drogi gminnej w m. Pęperzyn**

**Branża:** DROGOWA

**Adres:** woj. kujawsko-pomorskie, powiat sępoleński, gmina Więcbork,  
m. Pęperzyn

**Inwestor:** Gmina Więcbork, ul. Mickiewicza 22  
89-410 Więcbork

Projekt opracował:  
Leszek Nitka

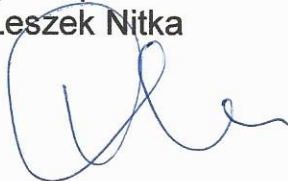

Luty 2018 r.

## SPIS ZAWARTOŚCI OPRACOWANIA

1.	Strona tytułowa .....	1
2.	Spis zawartości projektu .....	2
3.	Decyzja Zarządu Drogowego .....	3-5
4.	Opis techniczny .....	6-7
5.	Plan orientacyjny .....	8
6.	Projektowana organizacja ruchu .....	9
7.	Opinia - uzgodnienie .....	10

## OPIS TECHNICZNY

### 1. Podstawa opracowania

- Ustawa z dnia 21 marca 1985 r. o drogach publicznych (Dz. U. z 2017 roku, poz. 2222 z późn. zm.).
- Ustawa z dnia 20 czerwca 1997 r. Prawo o ruchu drogowym (Dz. U. z 2017 r., poz. 1260 z późn. zm.).
- Rozporządzenie Ministrów Infrastruktury oraz Spraw Wewnętrznych i Administracji z dnia 31 lipca 2002 r. w sprawie znaków i sygnałów drogowych (Dz. U. z 2002 r. Nr 170, poz. 1393 z późn. zm.).
- Rozporządzenie Ministra Infrastruktury z dnia 23 września 2003 r. w sprawie szczegółowych warunków zarządzania ruchem na drogach oraz wykonywania nadzoru nad tym zarządzaniem (tekst jedn.: Dz. U. z 2017 r., poz. 784).
- Rozporządzenie Ministra Infrastruktury z dnia 3 lipca 2003 r. w sprawie szczegółowych warunków technicznych dla znaków i sygnałów drogowych oraz urządzeń bezpieczeństwa ruchu drogowego i warunków ich umieszczania na drogach (Dz. U. z 2003 r. Nr 220, poz. 2181 z późn. zm.).

### 2. Stan istniejący

Droga powiatowa nr 1145C relacji Zabartowo - Wąwelno - Wierzchucin Królewski posiada nawierzchnię twardą - bitumiczną o zmiennej minimalnej szer. 4,4m-4,8m, a w obrębie skrzyżowania z drogą gminną nr 020218C o szerokości 5,0m. Po obu stronach drogi powiatowej występują pobocza gruntowe - naturalne. Droga gminna nr 020218C posiada nawierzchnię ulepszoną oraz pobocza gruntowe - naturalne.

W obrębie skrzyżowania drogi powiatowej 1145C i drogi gminnej 020218C występuje tylko oznakowanie pionowe A-7 (ustęp pierwszeństwa).

### 3. Opis do projektu zmian stałej organizacji ruchu

W niniejszym opracowaniu zaprojektowano zmianę stałej organizacji ruchu do wprowadzenia **po wykonaniu przebudowy** drogi gminnej nr 020218C. Zmiana polega na przeniesieniu istniejącego znaku pionowego **A-7** (w projekcie: *do przeniesienia*) ulokowanego w km 2+089 drogi powiatowej 1145C w pikietę 2+105 (w projekcie: *proj. - przeniesiony*), tj. w strefę skrzyżowania z drogą powiatową 1143C oraz ustawieniu

znaku pionowego **A-7** (w projekcie: *proj.*) w ciągu drogi gminnej w odległości do 25 m od skrzyżowania z drogą powiatową nr 1145C.

#### **4. Termin wprowadzenia zmian w stałej organizacji ruchu**

Wprowadzenie zmian w stałej organizacji ruchu przewiduje się wykonać po zakończeniu przebudowy drogi gminnej nr 020218C, jednak nie później niż do końca 2018 roku.


Sporządził:

Leszek Nitka





## PLAN ORIENTACYJNY

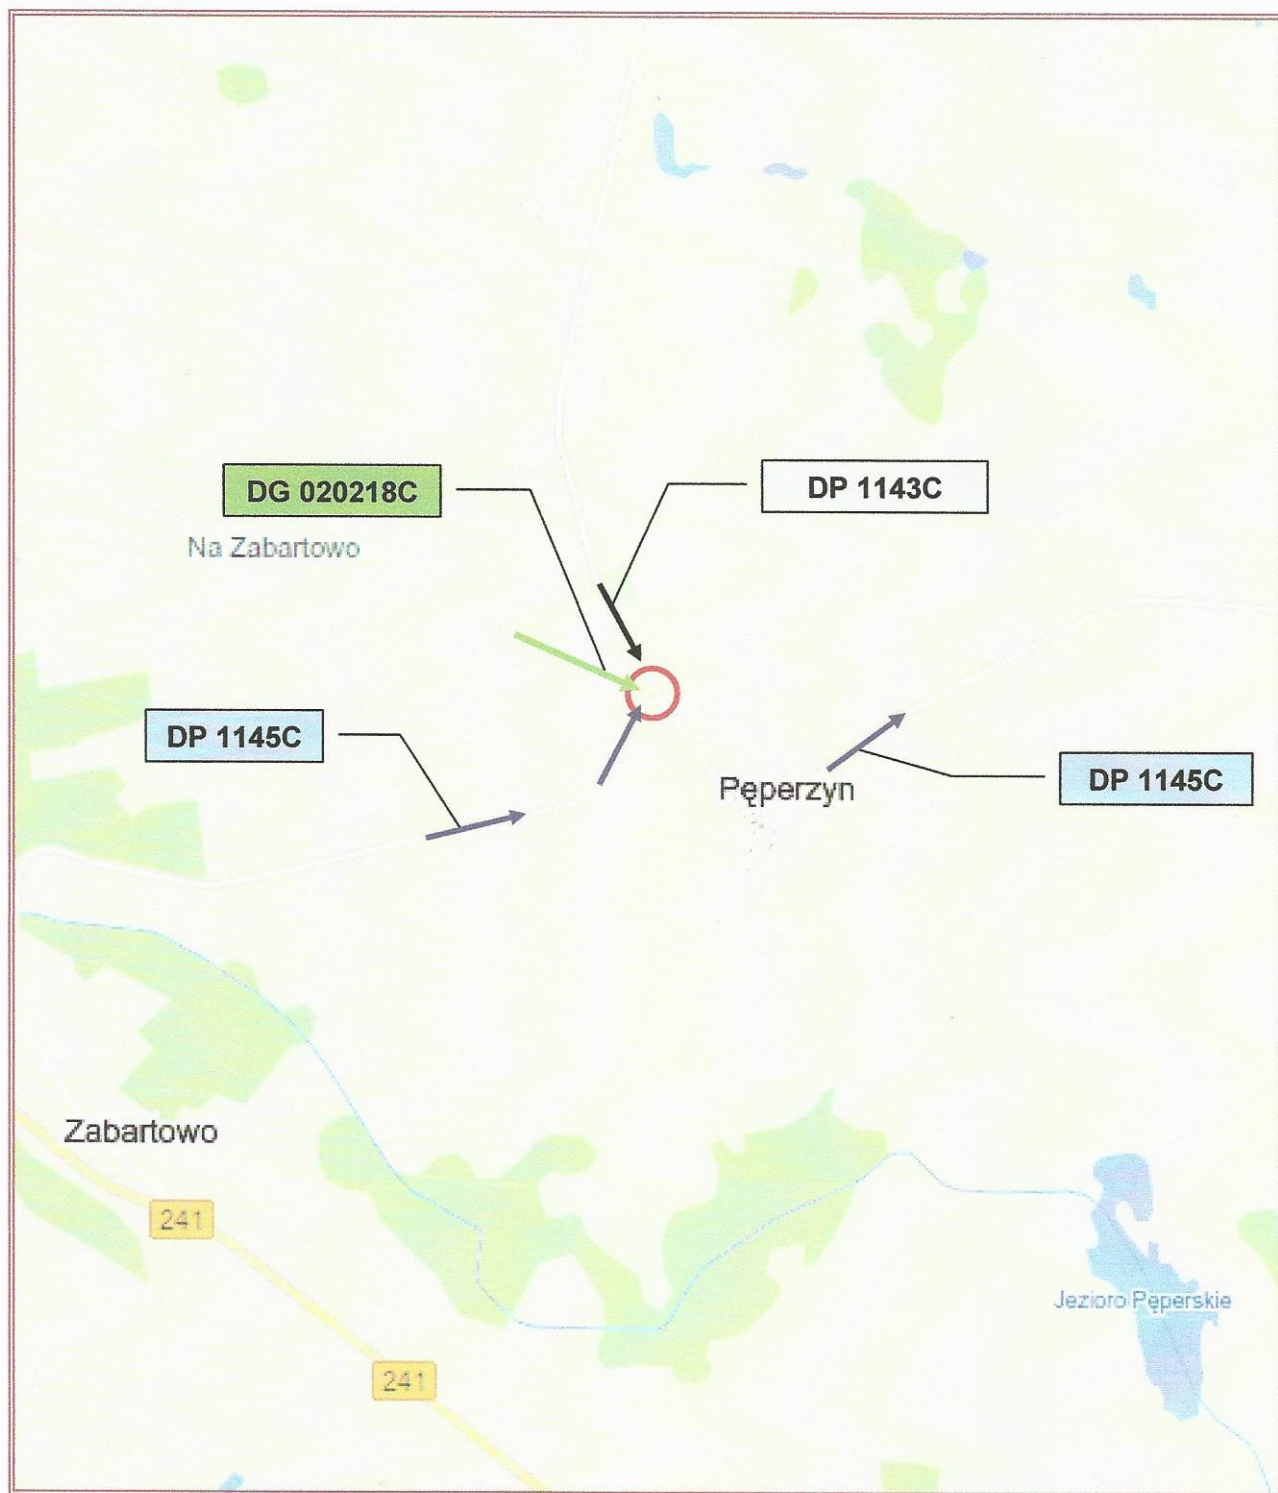

ZARZĄD DROGOWY  
w Sępólnie Kraj.  
Powiat Sępoleński  
ul. Koronowska 5  
89-400 Sępólno Krajeńskie

WIECZORNE  
NIP 561-133-56-37 KRS 002363449  
Urząd Miejski w Więcborku  
ZD-RR-713.01.102.2017.OE-G  
Sekretariat

Sępólno Krajeńskie, 9. stycznia 2018 r.

10. STY. 2018 200 SR

## DECYZJA

Nr rej. ... Na podstawie art. 20 ustawy z dnia 21 marca 1985 r. o drogach publicznych (Dz. U. z 2017 r., poz. 2222 z późn. zm.) – dalej u.d.p., art. 104 § 1 ustawy z dnia 14 czerwca 1960 r. Kodeks postępowania administracyjnego (tekst jedn.: Dz. U. z 2017 r., poz. 1257) – dalej K.p.a. oraz Uchwały Nr 109/272/2014 Zarządu Powiatu w Sępólnie Krajeńskim z dnia 30 czerwca 2014 r. w sprawie upoważnienia dla dyrektora Zarządu Drogowego w Sępólnie Krajeńskim do załatwiania spraw należących do kompetencji zarządcy drogi, w tym do wydawania decyzji administracyjnych i postanowień,

### po rozpatrzeniu sprawy z wniosku

z dnia: 15.12.2017 r. (data wpływu: 18.12.2017 r.);

dotyczącego: uzgodnienia projektu zagospodarowania terenu dla zadania pn.: „Przebudowa drogi gminnej we wsi Pęperzyn” w zakresie kompetencji, tj. pasa drogowego DP nr 1145 C (działka o n-rze ewid. 75, obręb ewid. Pęperzyn) oraz DP nr 1143 C (działka o n-rze ewid. 155/1, obręb ewid. Pęperzyn);

przedstawionego pismem znak: SB.671.17.2017;

przez: Gminę Więcbork  
z siedzibą przy ul. Mickiewicza 22  
89-410 Więcbork;

działającą w imieniu: własnym, tj. Inwestora;

### uzgadniam

rozwiązania przedstawione treścią projektu zagospodarowania terenu opracowanego dla zadania pn.: „Przebudowa drogi publicznej kategorii gminnej nr 020218 C relacji droga nr 241 – Pęperzyn”, stanowiącego załącznik nr 1 do niniejszej decyzji, w zakresie kompetencji, tj. pasa drogowego drogi publicznej kategorii powiatowej nr 1143 C relacji Śmiłowo – Pęperzyn, zlokalizowanego na działce o n-rze ewid. 155/1, obręb ewid. Pęperzyn, gmina Więcbork, oraz pasa drogowego drogi publicznej kategorii powiatowej nr 1145 C relacji Zabartowo – Wąwelno – Wierzchucin Królewski, zlokalizowanego na działce o n-rze ewid. 75, obręb ewid. Pęperzyn, gmina Więcbork.

Zgodnie z treścią przepisu art. 25 ust. 1 i 2 u.d.p. koszt przebudowy skrzyżowania dróg różnej kategorii, wraz z koniecznymi drogowymi obiektami inżynierskimi w pasie drogowym oraz urządzeniami bezpieczeństwa i organizacji ruchu, związanymi z funkcjonowaniem tego skrzyżowania, ponosi zarządca drogi, który wystąpił z inicjatywą przebudowy takiego skrzyżowania.

Nawiązując do powyższego, Burmistrz Więcborka jako zarządca drogi występujący z inicjatywą przebudowy skrzyżowania dróg różnej kategorii, zobowiązany jest do poniesienia wszelkich kosztów przebudowy, jak również opracowania i wprowadzenia niezbędnych elementów organizacji ruchu drogowego w obszarze tegoż skrzyżowania.




## UZASADNIENIE

W dniu 18 grudnia 2017 r. do tut. Zarządu Drogowego wpłynął wniosek Gminy Więcbork (Inwestora), tj. Strony w postępowaniu administracyjnym, dotyczący uzgodnienia projektu zagospodarowania terenu dla zadania pn.: „Przebudowa drogi publicznej kategorii gminnej nr 020218 C relacji droga nr 241 – Pęperzyn”, w zakresie kompetencji zarządcy drogi.

Organ I instancji po wnikliwym przeanalizowaniu przedstawionego projektu zagospodarowania terenu dla ww. zadania, postanowił uzgodnić jego treść bez uwag - w zakresie pasa drogowego drogi publicznej kategorii powiatowej nr 1143 C relacji Śmiłowo – Pęperzyn, będącego zlokalizowanego na działce o n-rze ewid. 155/1, obręb ewid. Pęperzyn, oraz pasa drogowego drogi publicznej kategorii powiatowej nr 1145 C relacji Sępólno Krajeńskie – Nowy – Więcbork, zlokalizowanego na działce o n-rze ewid. 75, obręb ewid. Pęperzyn, będących w jego kompetencji.

Zgodnie z powyższym postanowiono orzec, jak w sentencji.

Rozstrzygnięcie podjęte treścią niniejszej decyzji jest zgodne z żądaniem Strony.

Z up. Zarządu Powiatu  
  
inż. Edwin Eckert  
... Dyrektor Zarządu Drogowego ...

## POUCZENIE

**Poucza się Inwestora o obowiązku:**

1. **dokonania** czynności wymaganych przepisami ustawy z dnia 7 lipca 1994 r. Prawo budowlane (Dz. U. z 2017 r., poz. 1332 z późn. zm.);
2. **opracowania projektu zmian w stałej organizacji ruchu** zgodnie z przepisami rozporządzenia Ministra Infrastruktury z dnia 23 września 2003 r. w sprawie szczegółowych warunków zarządzania ruchem na drogach oraz wykonywania nadzoru nad tym zarządzaniem (tekst jedn.: Dz. U. z 2017 r., poz. 784), w zakresie skrzyżowania DG nr 020218 C z DP nr 1145 C;
3. **wystąpienia** do tut. Zarządu Drogowego z wnioskiem o wydanie zezwolenia na zajęcie pasa drogowego DP nr 1143 i DP nr 1145 C w celu prowadzenia robót budowlanych związanych z wykonaniem przedmiotowej inwestycji drogowej.

Od niniejszej decyzji służy odwołanie do Samorządowego Kolegium Odwoławczego w Bydgoszczy, za moim pośrednictwem, w terminie 14 dni od dnia jej doręczenia.

**Wniesienie odwołania nie podlega opłacie skarbowej.**

Zgodnie z art. 7 pkt 3) ustawy z dnia 16 listopada 2006 r. o opłacie skarbowej (Dz. U. z 2016 r., poz. 1827 z późn. zm.), opłaty skarbowej nie pobrano.

### Załączniki:

1. Uzgodniony projekt zagospodarowania terenu (załącznik nr 1 do decyzji);
2. Uzgodniony profil podłużny (załącznik nr 2 do decyzji).

### Otrzymują:

- ① Strona: Gmina Więcbork, z siedzibą przy ul. Mickiewicza 22, 89-410 Więcbork;
2. a/a.





**Barbara Nitka**  
Usługi Projektowe  
Nadzory i Wykonawstwo  
ul. Jana Pawła II 7/20  
89-604 Chojnice



Załącznik III do uchwały nr 20-RR-713.01.102.2017, OE-G  
do decyzji nr 20-RR-713.01.102.2017, OE-G  
z dnia 9 stycznia 2018 r.  
Z up. Zarządu Powiatu

PROJEKT  
ZADOSPODAROWANIA  
TERENU

RYS. UZGODN.

I-II

SKALA 1:500 NIP 561-133-56-37 Regon 092303449

inż. Edwin Eckert  
Dyrektor Zarządu Drogowego

ZARZĄD DROGOWY  
w Sępólnie Kraj.  
Powiat Sępoleński  
ul. Koronowska 5  
89-400 Sępólno Krajeńskie  
tel. (052) 388 12 02

ZARZĄD DROGOWY  
w Sępólnie Kraj.  
Powiat Sępoleński  
ul. Koronowska 5  
89-400 Sępólno Krajeńskie  
tel. (052) 388 12 02  
NIP 561-133-56-37 Regon 092303449

Uzgodniono  
bez uwag.

dz. 41 - pas drog. DG 020218C  
dz. 155/1 - pas drog. DP 1143C  
dz. 95 - pas drog. DP 1145C

INSPEKTOR


Olga Eckert-Gappa

KIEROWNIK  
Referatu ds. Inwestycji, Planowania  
Przestrzennego i Gospodarki Nieruchomościami

mgr inż. Michał Bąk

# LEGENDA

- Nowierzchnia jezdni - beton asfaltowy
- Zjazdy do posesji - polbruk grafitowy
- Nowierzchnia chodników - polbruk szary
- Nowierzchnia zatoki postojowej - polbruk grafitowy
- Nowierzchnia pachwiny - kostka granitowa
- Nowierzchnia poboczy ulepszonych - kruszywo
- Element wg oddzielnego opracowania
- Obramowania nawierzchni - krawężniki

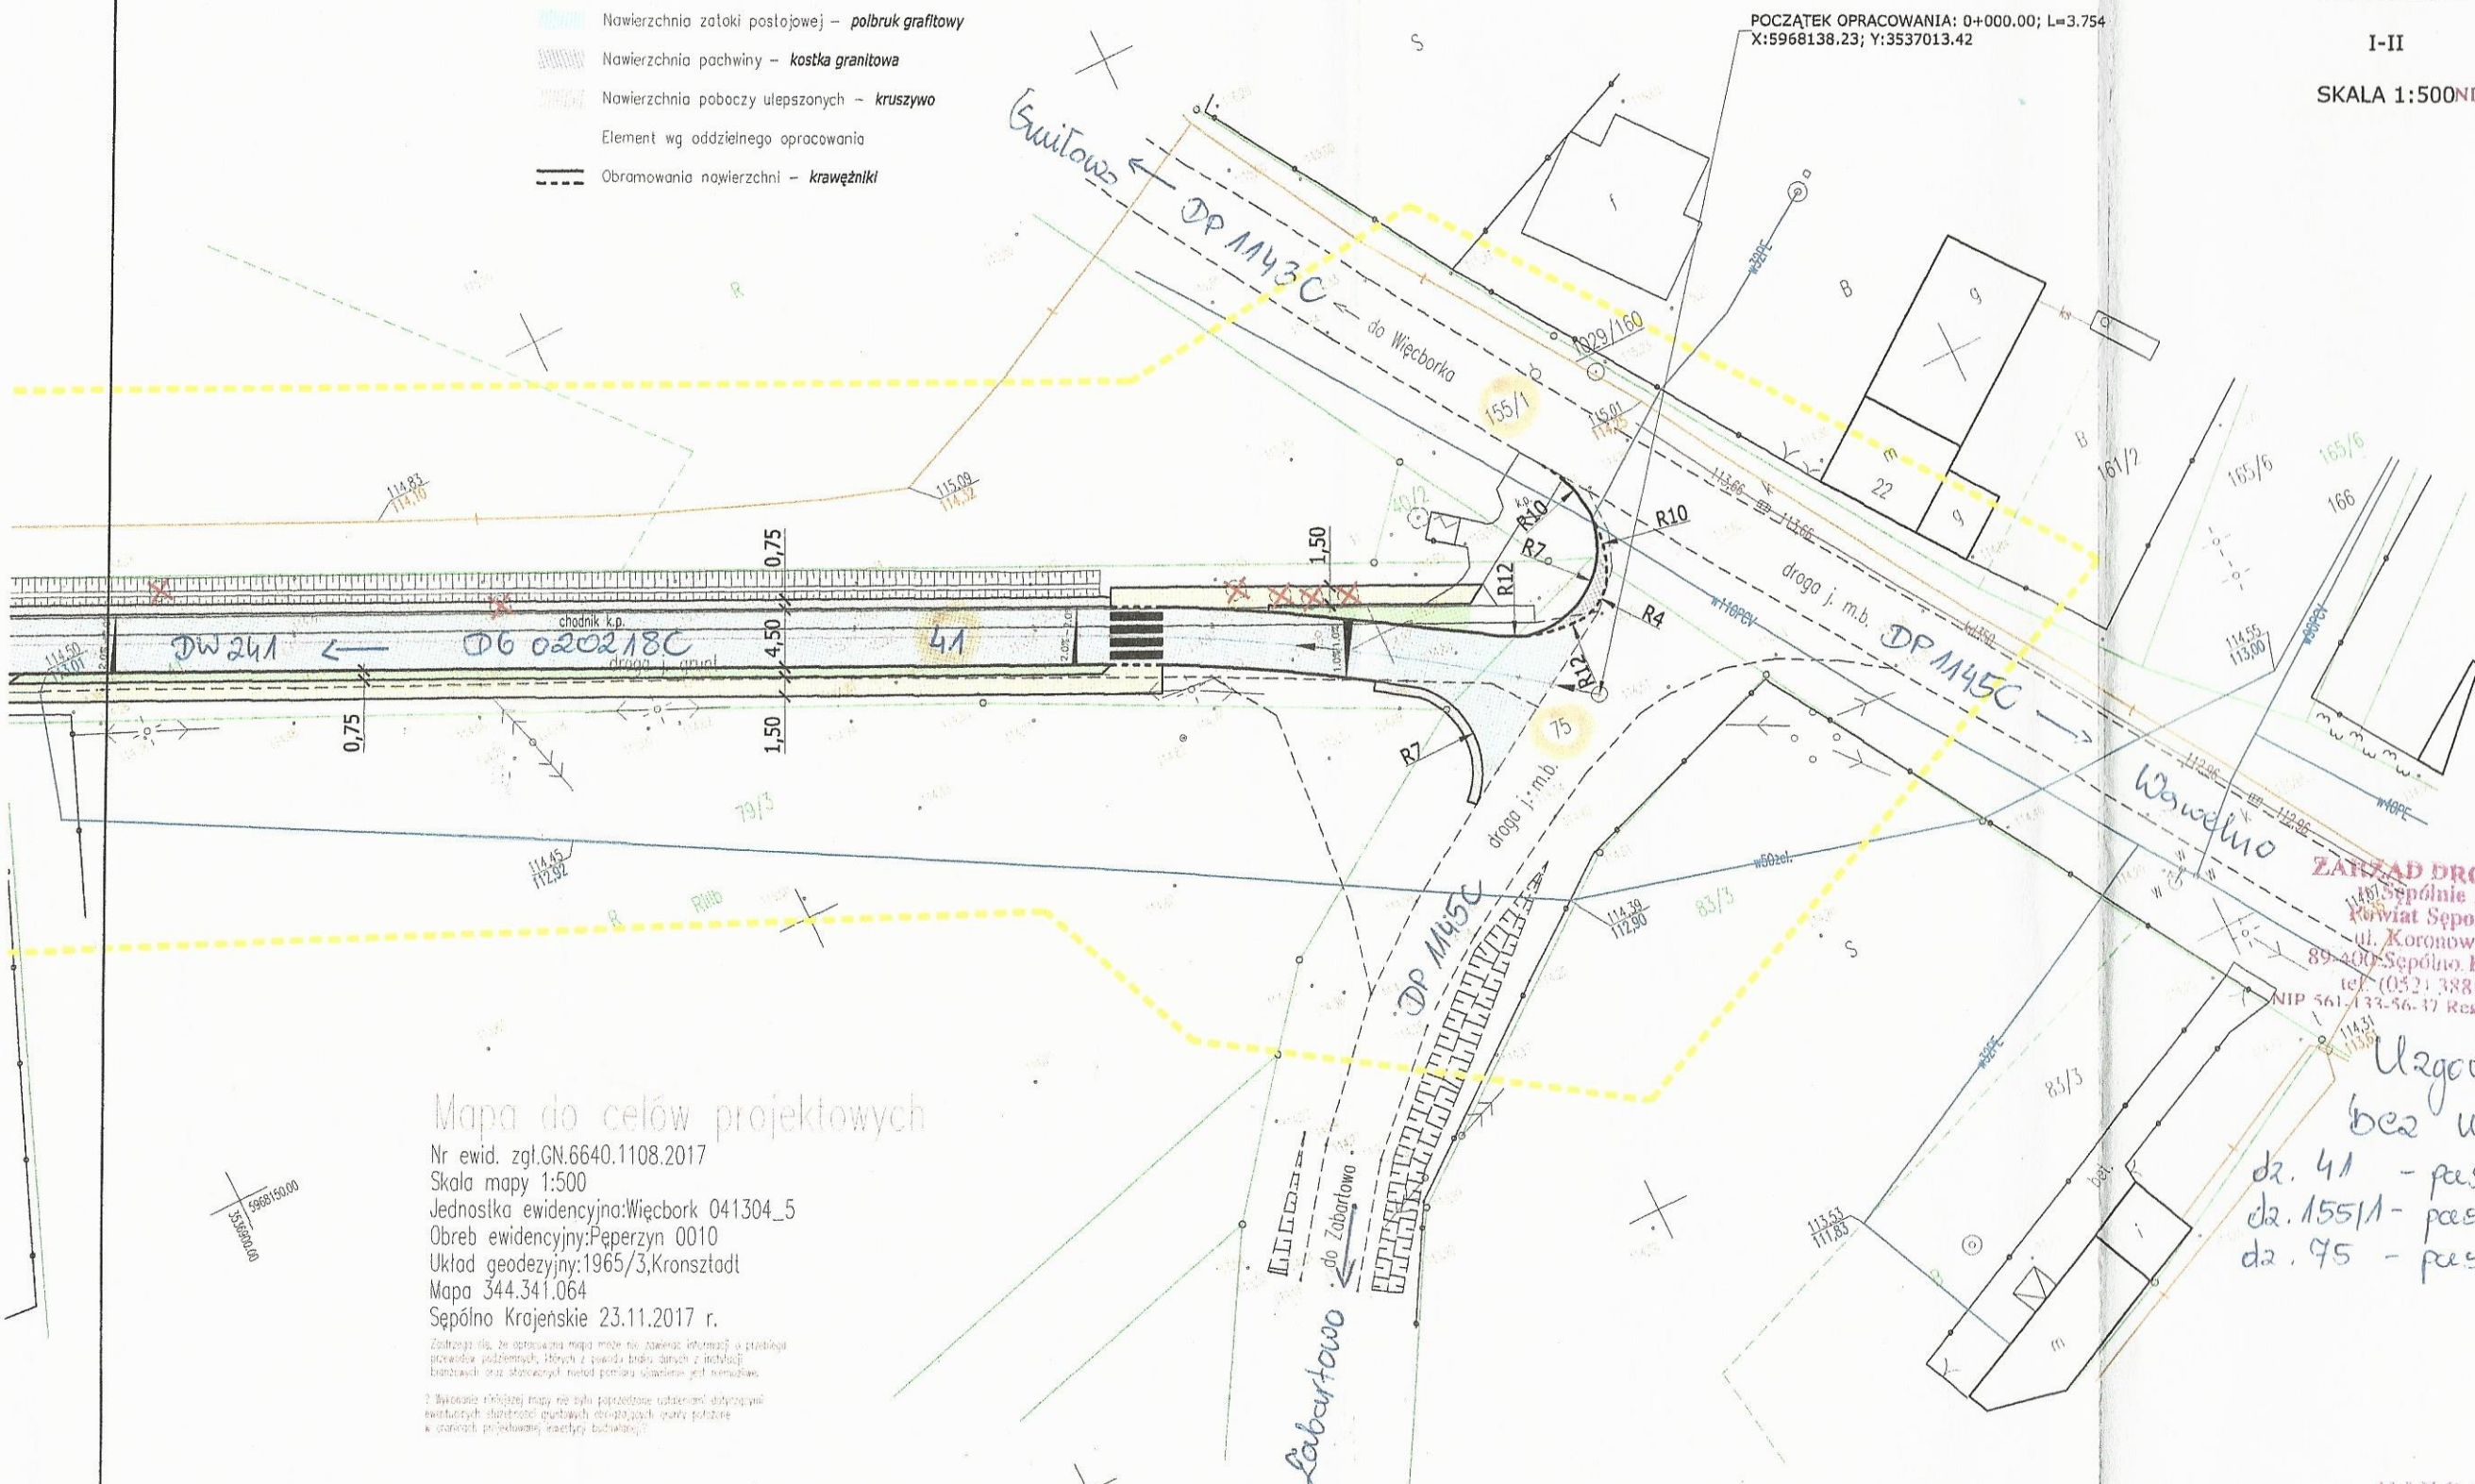

## Mapa do celów projektowych

Nr ewid. zgl.GN.6640.1108.2017  
Skala mapy 1:500  
Jednostka ewidencyjna:Więcbork 041304\_5  
Obreb ewidencyjny:Peperzyn 0010  
Układ geodezyjny:1965/3,Kronsztadt  
Mapa 344.341.064  
Sępólno Krajeńskie 23.11.2017 r.

Załącznik III do uchwały nr 20-RR-713.01.102.2017, OE-G

Wskazano, że opracowana mapa może nie zawierać informacji o przebiegu  
przewodów podziemnych, których z powołania braku danych z instalacji  
branżowych oraz stosowanych metod pomiaru uśrednienia jest niemożliwe.

Wskazano, że opracowana mapa może nie zawierać informacji o przebiegu  
przewodów podziemnych, których z powołania braku danych z instalacji  
branżowych oraz stosowanych metod pomiaru uśrednienia jest niemożliwe.



# ZARZĄD DROGOWY W SĘPÓLNIE KRAJEŃSKIM POWIAT SĘPOLEŃSKI



ul. Koronowska 5  
89-400 Sępólno Krajeńskie  
woj. kujawsko-pomorskie

REGON: 092363449

tel./fax.: 52 3881202  
Główny Księgowy: 52 3881201  
Dyrektor: 52 3881200

Bank Spółdzielczy  
w Więcborku  
86 8162 0003 0000 4398 2000 0020



e-mail: zdsepolno@onet.pl

www.bip213.lo.pl

**ZD-RD.7121.06.2018.WŁ**

Sępólno Krajeńskie, **28...** lutego 2018 r.

**Gmina Więcbork**

ul. Mickiewicza 22  
89-410 Więcbork

## OPINIA

Na podstawie art. 20 ust. 5 i 7 ustawy z dnia 21 marca 1985 r. o drogach publicznych (Dz. U. z 2017 roku, poz. 2222 z późn. zm.) oraz § 7 ust. 2 pkt 4 Rozporządzenia Ministra Infrastruktury z dnia 23 września 2003 r. w sprawie szczegółowych warunków zarządzania ruchem na drogach oraz wykonywania nadzoru nad tym zarządzaniem (tekst jedn.: Dz. U. z 2017 r., poz. 784),

### po rozpatrzeniu wniosku

**z dnia:** 17.02.2018 r. (data wpływu: 21.02.2018 r.);

**przedstawionego pismem znak:** -

**złożonego przez:** Gminę Więcbork  
ul. Mickiewicza 22  
89-410 Więcbork;

**w imieniu:** własnym, tj. Inwestora;

**dotyczącego:** Projektu zmian stałej organizacji ruchu w obrębie skrzyżowania drogi powiatowej nr 1145C Zabartowo - Wąwelno - Wierzchucin Królewski z drogą gminną nr 020218C droga 241 - Pęperzyn, po przebudowie drogi gminnej w m. Pęperzyn;

Zarząd Drogowy w Sępólnie Krajeńskim przedstawiony projekt zmian stałej organizacji ruchu **opiniuje pozytywnie bez uwag.**

**Z sp. Zarządu Powiatu**

**inż. Edwin Eckert**  
Dyrektor Zarządu Drogowego

### Otrzymują:

1. Adresat
2. a/a

**ZARZĄD DROGOWY**  
w Sępólnie Kraj.  
Powiat Sępoleński  
ul. Koronowska 5  
89-400 Sępólno Krajeńskie  
tel. (052) 583 12 02  
NIP 561-133-56-37 REGON 092363449



## **OPINIA - UZGODNIENIE**

**do projektu zmian stałej organizacji ruchu  
w obrębie skrzyżowania drogi powiatowej nr 1145C relacji Zabartowo - Wąwel-  
no - Wierzchucin Król. z drogą gminną nr 020218C droga 241 - Pęperzyn  
w m. Pęperzyn**

*Zgodnie z załączonym pismem ZD-RD.7121.06.2018.Wt,  
Zarząd Drogowy - opiniuje powyższy projekt - bez uwag.*

*Z up. Zarządu Powiatu*

*inż. Edwin Eckert*  
Dyrektor Zarządu Drogowego  
ZARZĄD DROGOWY  
w Sępólnie Kraj.  
Powiat Sępoleński  
ul. Korczowska 5  
89-400 Sępólno Krajeńskie  
tel. (052) 383 11 02  
NIP 561-134-56-37 REG. 1432133172  
*28.02.2018r.*