

Bydgoszcz, dnia 4 listopada 2013r.

Zak. 8

WU OZ. DB. ZAR. 5152.36.12.2013.TZ.
op. A – 499/2013

GMINA WIĘCBORK

Dotyczy : opinii do prac ziemnych związanych z budową kanalizacji sanitarnej wraz z przyłączami na ulicy 28 Stycznia i części ulicy Wyzwolenia w Więcborku, na terenie działek o nr ew. : 359, 361, 362, 363/1, 363/2, 364/5, 364/6, 364/7, 364/10, 366, 367, 369/12, 369/13, 369/17, 376, 380/1, 381, 382, 383, 384/2, 385, 386, 387/1, 387/2, 388, 389/1, 390/5, 390/7, 390/8, 390/9, 390/10, 391/1, 391/3, 391/4, 394, 409, 410, 411, 412, 413, 414, 415, 416, 417/3, 417/4, 418, 419, 420, 421/1, 421/2, 422 i 423 w obrębie Więcbork 4 i nr ew. : 297/1 i 308/1 w obrębie Śmiłowo , zgodnie z lokalizacją przedstawioną na załącznikach graficznych dołączonych do wniosku.

Wojewódzki Urząd Ochrony Zabytków w Toruniu Delegatura w Bydgoszczy w Bydgoszczy opiniuje pozytywnie z następującymi uwagami :

w przypadku odkrycia obiektu zabytkowego wymagane jest:

1. Wstrzymanie wszelkich robót mogących uszkodzić lub zniszczyć odkryty przedmiot,
2. Zabezpieczenie tego przedmiotu i miejsca jego odkrycia,
3. Niezwłoczne zawiadomienie o tym właściwego Wojewódzkiego Konserwatora Zabytków, a jeśli nie jest to możliwe właściwego wójta (burmistrza, prezydenta miasta).

Podstawa prawna : Ustawa o ochronie zabytków i opiece nad zabytkami z dnia 23.VII.2003 roku (Dz. U. Nr 162, poz. 1568, z dnia 17 września 2003 roku).

Otrzymuje : P.W. CZEMAR Czesław Trzos, ul. Kurpińskiego 9, 85-096 Bydgoszcz

Kierownik Delegatury

mgr inż. Ewa Brzozowska

Za zgodność
z oryginałem

dn. 6.12.2013r.

Powelska Ewa -34-

Kopida sytuacja 1:500 - WYSOKOŚCIOWA
do celów projektowych

skala 1:500
obrzeża Węcbork 4
gmina: Węcbork
powiat: sepolenski
nr ark. mapy: 344.314.132.4 i 141.3
L. dz. ewid. pom.: 386/2013
Sepólno Kraj. dn. 19.06.2013 r.


Zastrzegam się, że opracowana mapa może nie zawierać informacji o przebiegu przewodów podziemnych, których z powodu braku danych nie istnieją branżowych oraz stosowanych metod pomiaru bliźniacze, jest nieważne.

? Wykonanie niniejszej mapy nie było poprzedzone ustaleniami dotyczącymi ewentualnych służebności granicznych obciążających granicę położone w granicach projektowanej inwestycji budowlanej?

109306

Temat opracowania: 1087 BUDOWA KANALIZACJI SANITARNEJ WRAZ Z PRZYŁĄCZAMI NA UL. 28 STYCZNIA ORAZ CZ. UL. WYZOLENIA W WĘCORKU		Rodzaj projektu: budowlany	
Opis obiektu: 1081 Kanalizacja sanitarna wraz z przyłączami		Branża: sanitarna	
Inwestor: Adres: 1081 GMINA WĘCORK ul. Mickiewicza 22, 89-410 Węcbork		Data: 09.2013r.	
Opracował: 1082 inż. Ewa Pawełska		Podpis: 1082 dr inż. Andrzej Tydryszok upr.nr GP/06-1-7342-39/96	
Sprawdzał: 1082 mgr inż. Tomasz Gac upr.nr/KUP/0051/POOS/11		Podpis: 1082 Nr rys: 1	
Tytuł rysunku: Plan zagospodarowania terenu		Strona:	

cd. Ark. 8

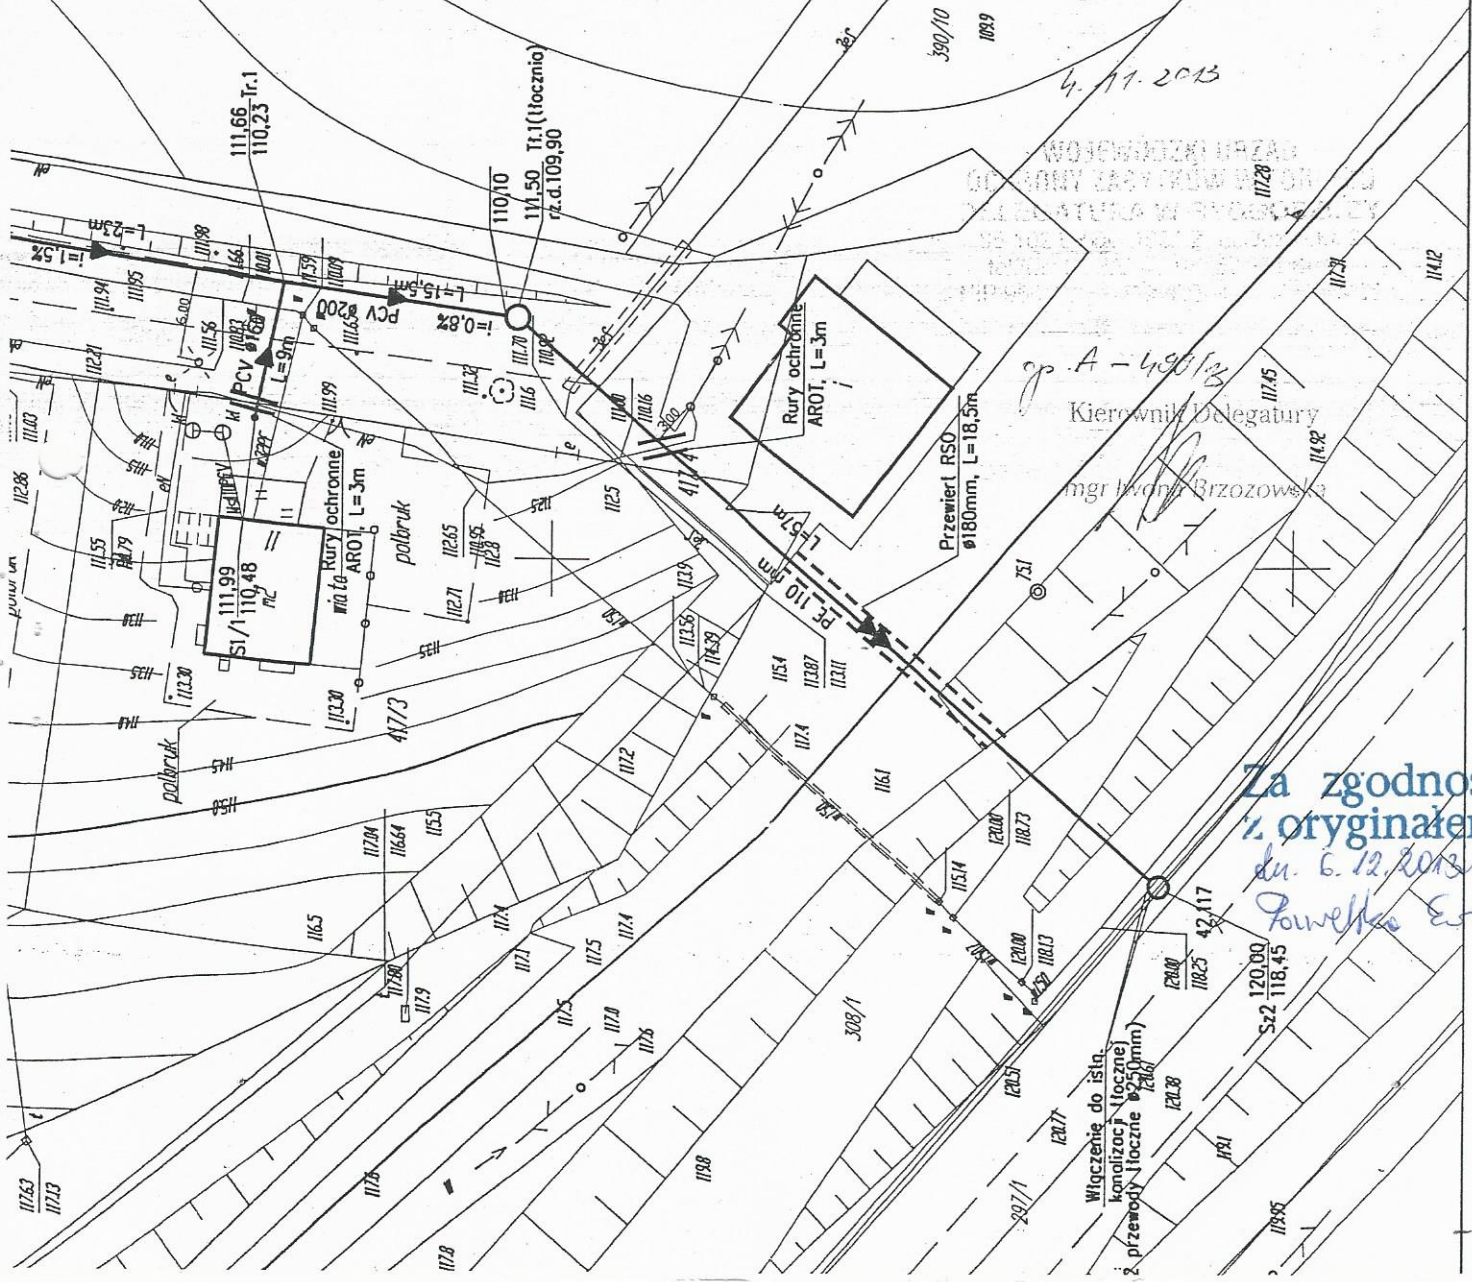

4.11.2013

mgr inż. Ewa Pawełska
Kierownik Delegatury
mgr inż. Brzozowska

Za zgodność z oryginałem
dn. 6.12.2013
Pawełska Ewa



Bydgoszcz, dn. 27.09.2013r.
NGd13.614.52.2013.EN/2
UNP : 2013-0214413

P.W. Czemar
Czesław Trzos
ul. Kurpińskiego 9
85-096 Bydgoszcz

Dotyczy: budowy sieci kanalizacyjnej (dz. nr 308/1, obręb Śmiłowo).

W odpowiedzi na pisemną prośbę, PKP S.A. Oddział Gospodarowania Nieruchomościami w Gdańsku uzgadnia budowę sieci kanalizacyjnej (dz. nr 308/1, obręb Śmiłowo), ustalając następujące warunki realizacji przedmiotowej inwestycji:

1. Zakres i sposób wykonania robót winien być zgodny z mapą sytuacyjno- wysokościową dołączoną do pisma z dnia 06.09.2013r.
2. Przed przystąpieniem do robót Inwestor wystąpi do tut. Oddziału, z powołaniem się na numer niniejszego pisma, z 30 dniowym wyprzedzeniem w celu zawarcia umowy cywilnoprawnej regulującej zasady oraz opłaty za udostępnianie i korzystanie z terenu PKP S.A. (Wydział Zarządzania Mieniem, tel.52 5183748).
3. Za przejście przez nieruchomość gruntową PKP S.A., Inwestor zobowiązany będzie do dokonania następujących opłat:
 - a) za posadowienie w gruncie instalacji gazowej:
 - do 10 mb instalacji kanalizacyjnej – opłata stała 1600 zł + VAT
 - od 10 mb – opłata stała + 80 zł za każdy rozpoczęty metr instalacji + VAT
 - (zajęcie stałe po zakończeniu inwestycji – 31,00 mb)
4. Inwestor zobowiązany jest dokonać opłatę za czasowe zajęcie gruntu w wysokości ustalonej z PKP PLK S.A. Zakład Linii Kolejowych w Bydgoszczy
5. Po zakończeniu robót, przed odbiorem ostatecznym Inwestor zobowiązany jest do wykonania inwentaryzacji powykonawczej, naniesienia jej na mapy geodezyjne PKP S.A. Oddział Gospodarowania Nieruchomościami w Gdańsku, Wydział Geodezji i Regulowania Stanów Prawnych Nieruchomości, 80- 952 Gdańsk, ul. Dyrekcyjna 2-4, tel. 58 721 49 94.6.
6. W celu zabezpieczenia interesów PKP S.A. przed rozpoczęciem robót, Inwestor wpłaci na rzecz tut. Oddziału kaucję w wysokości 2000 zł, stanowiącą gwarancję sporządzenia inwentaryzacji powykonawczej sieci gazowej. Z chwilą dostarczenia inwentaryzacji, kaucja zostanie przez Oddział zwrócona na konto wskazane przez Inwestora.

**Za zgodność
z oryginałem.**

dn. 6.12.2013r

Janeta Gwo

7. W przypadku rozpoczęcia robót na terenie PKP S.A. bez uprzedniego zgłoszenia i zawarcia stosownej umowy zostanie powiadomiony właściwy organ nadzoru budowlanego.

8. Ważność uzgodnienia wygasa z upływem 2 lat od chwili jego wydania, jeżeli w tym okresie nie zostanie rozpoczęta w/w inwestycja na terenie PKP S.A.

9. Niniejsze uzgodnienie upoważnia Inwestora do dysponowania gruntem (dz. nr 308/1, obręb Śmiłowo) na cele budowlane i złożenia wniosku o wydanie pozwolenia na budowę.

10. Przed rozpoczęciem robót dokumentację należy uzgodnić z:

- PKP Polskie Linie Kolejowe S.A. - Zakład Linii Kolejowych
85-082 Bydgoszcz, ul. Zygmunta Augusta 1
- PKP Energetyka S.A. Zakład Kujawski
85-082 Bydgoszcz, ul. Zygmunta Augusta 7
- TK Telekom Sp. z o.o.
Rejon Operatorski Północny
80-959 Gdańsk, ul. Dyrekcyjna 2-4

11. Z tyt. ww.uzgodnienia pobiera się opłatę w wys. **200 zł + 23% VAT**

W/w opłatę należy uregulować na podstawie faktury, która zostanie wystawiona przez tut.

Oddział.

Otrzymuje:

1. Urząd Gminy Więcbork
2. N9II w m. (w przedmiocie realizacji pkt.2)
3. N7II w m.
4. NR Bydgoszcz

DYREKTOR REGIONALNY
ds. Współpracy z Samorządami

Andrzej Włodarski

Osoba prowadząca sprawę:
Elżbieta Nadolny
st. specjalista
e-mail: e.nadolny@pkp.pl
tel. 52 518 5359

Polskie Koleje Państwowe Spółka Akcyjna
z siedzibą w Warszawie
ul. Szczęśliwicka 62, 00-973 Warszawa
KRS 0000019193
Sąd Rejonowy dla m.st. Warszawy
XII Wydział Gospodarczy
REGON 000 126 801-03733
NIP 525-00-00-251
Kapitał zakładowy Spółki: 10 150 715 600 zł
w całości wpłacony

**Za zgodność
z oryginałem.**

*dn. 6.12.2013r
Pawelko Ewo*

-37-



PKP POLSKIE LINIE KOLEJOWE S.A.

Zak 10

ZAKŁAD LINII KOLEJOWYCH W BYDGOSZCZY

85-082 Bydgoszcz, ul. Zygmunta Augusta 1, tel.: +48 52 518 3340, fax: +48 52 518 3562

IZDB5-505-119/13

Dot. pisma PW CZEMAR z dnia 2013.09.06

Bydgoszcz, dnia 10.10.2013

P.W. CZEMAR Czesław Trzos
ul. Kurpińskiego 9
85-096 Bydgoszcz

Inwestor:

Gmina Więcbork, ul. Mickiewicza 22
89-410 Więcbork

PKP Polskie Linie Kolejowe S.A. Zakład Linii Kolejowych w Bydgoszczy uzgadnia projekt budowlany pn. "Budowa kanalizacji sanitarnej wraz z przyłączami na ulicy 28 Stycznia oraz części ul. Wyzwolenia w Więcborku", w zakresie ułożenia przewodu tłoczego kanalizacji sanitarnej i wykonania przejścia pod torem linii kolejowej nr 240 Świecie n/Wisłą - Złotów w km 75,108 na terenie działki nr 308/1 obręb Śmiłowo.

Jednocześnie informujemy, że przystąpienie do realizacji przedmiotowego zamierzenia wymaga spełnienia następujących warunków:

1. uzyskania zgody na dysponowanie nieruchomością na cele budowlane od PKP S.A. Oddział Gospodarowania Nieruchomościami w Gdańsku (ul. Dyrekcyjna 2-4, 80-958 Gdańsk);
2. zawarcia przez inwestora/wykonawcę robót umowy z tutejszym Zakładem regulującej zasady i warunki realizacji robót w obrębie terenu kolejowego (wystąpienia należy dokonać z wyprzedzeniem min. 30 dni przed rozpoczęciem robót).
3. protokolarnego przejścia terenu kolejowego na czas prowadzenia robót (rozpoczęcie robót należy zgłosić do Zakładu Linii Kolejowych w Bydgoszczy, po zawarciu umowy z wyprzedzeniem min. 14 przed planowanym terminem, celem zwołania komisji przekazania terenu).

Ponadto zaznaczamy:

- W przypadku rozpoczęcia robót na terenie PKP S.A. bez uprzedniego zgłoszenia powiadomiony zostanie właściwy organ nadzoru budowlanego.
- Kosztami wynikłymi z udziału naszego przedstawiciela/li w komisjach przekazania terenu, odbioru ostatecznego robót oraz za sprawowany nadzór z wliczeniem kosztów dojazdu i powrotu obciążony zostanie Inwestor/Wykonawca.
- W przypadku stwierdzenia konieczności usunięcia, względnie przebudowy niezainwentaryzowanych urządzeń podziemnych Inwestor zobowiązany jest usunąć je lub przebudować – po uzgodnieniu z tutejszym Zakładem, we własnym zakresie i na własny koszt.
- Inwestor/Wykonawca odpowiada za ewentualne wypadki i szkody związane z prowadzeniem robót na terenie kolejowym.
- Po zakończeniu robót teren należy uporządkować.
- Inwestor zobowiązany jest do wykonania inwentaryzacji powykonawczej i naniesienia jej na mapy geodezyjne z zasobów: PKP S.A. Oddział Gospodarowania Nieruchomościami w Gdańsku, Kolejowy Ośrodek Dokumentacji Geodezyjnej i Kartograficznej w Gdańsku – Wydział Geodezji i Regulowania Stanów Prawnych Nieruchomości, ul. Dyrekcyjna 2-4, 80-958 Gdańsk (tel. 058 - 721 49 94). Jeden egzemplarz inwentaryzacji powykonawczej przekazać należy do Zakładu Linii Kolejowych w Bydgoszczy.

Ważność uzgodnienia wygasa z upływem trzech lat od chwili jego wydania. Od niniejszego uzgodnienia przysługuje prawo wniesienia odwołania w terminie 14 dni od daty doręczenia do Zakładu Linii Kolejowych w Bydgoszczy, ul. Zygmunta Augusta 1, 85-082 Bydgoszcz.

Za zgodność
z oryginałem

Dn. 6.12.2013r

Janetiko Ewo

Uzgodnienie dokumentacji projektowej uwzględniać powinno również stanowisko pozostałych spółek kolejowych: 1) PKP S.A. Oddział Gospodarowania Nieruchomościami w Gdańsku, ul. Dyrekcyjna 2-4, 80-958 Gdańsk, 2) „PKP Energetyka” S.A. w Warszawie, Zakład Kujawski w Bydgoszczy, ul. Zygmunta Augusta 7, 85-082 Bydgoszcz; 3) TK Telekom Sp. z o.o., ul. Kijowska 10/12A, 03-743 Warszawa.

Nadmieniamy, że dla zamierzenia budowlanego realizowanego w części na obszarze kolejowym wymagane jest uzyskanie zgody na odstępstwo od warunków określonych w art. 53 Ustawy o transporcie kolejowym z dn. 28 marca 2003 r. (tekst jednolity Dz. U. z 2007 r. Nr 16 poz. 94 z późniejszymi zmianami) oraz w §4 ust. 1 Rozporządzenia Ministra Infrastruktury z dnia 07 sierpnia 2008 r. w sprawie wymagań w zakresie odległości i warunków dopuszczających usytuowanie drzew i krzewów, elementów ochrony akustycznej i wykonywania robót ziemnych w sąsiedztwie linii kolejowej, a także sposobu urządzania i utrzymywania zasłon odsńiężnych oraz pasów przeciwpożarowych (Dz. U. Nr 153 z 2008 r. poz. 955), udzielanej przez właściwy organ administracji architektoniczno-budowlanej na wniosek zainteresowanego. Do wydania zgody na odstępstwo wymagane jest uzyskanie pozytywnej opinii w przedmiotowym zakresie zarządcy infrastruktury kolejowej. Opinia wydawana jest na wniosek właściwego organu, o którym mowa wyżej, po przedstawieniu Zakładowi Linii Kolejowych w Bydgoszczy stanowiska (kserokopii uzgodnień) w/w spółek kolejowych.

Za wydane uzgodnienie wystawiona zostanie faktura VAT.

DYREKTOR
z up.
Witold Nowak
Zastępca Dyrektora

Do wiadomości:

- PKP S.A. Oddział Gospodarowania Nieruchomościami w Gdańsku
ul. Dyrekcyjna 2-4, 80-958 Gdańsk;

Za zgodność
z oryginałem

dn. 6.12.2013r.

Żewelska Ewa

Opracowała: Maria Brodzka
nr telefonu: (56) 699 30 97

Bydgoszcz, dnia 11.09. 2013 r.
ERD 10 c – 5512 / 196 / 13

P.W. CZEMAR
Czesław Trzos
ul. Kurpińskiego 9
85-096 Bydgoszcz

W odpowiedzi na pismo z dnia 06.09.2013 dotyczącej uzgodnienia: „Budowa kanalizacji sanitarnej wraz z przyłączami na ulicy 28 Stycznia oraz części ul. Wyzwolenia w Więcborku”, PKP Energetyka S.A. Oddział w Warszawie – Dystrybucja Energii Elektrycznej Kujawski Rejon Dystrybucji informuje, że w wyżej wymienionej lokalizacji nie występują zbliżenia i kolizje z urządzeniami PKP Energetyka S.A. .

Uzgadniamy bez uwag przejście przewodem tłocznym sieci wodociągowej przez działkę 308/1, linii kolejowej nr 240 relacji Świecie nad Wisłą – Złotów w km 75,108 obręb Śmitowo gmina Więcbork.

Uzgodnienie jest ważne w części dotyczącej urządzeń należących do PKP ENERGETYKA S.A. i zachowuje ważność przez 2 lata od daty jego wystawienia.

Kierownik, Rejonu


Leszek Kostrzewski

W załączeniu:

1. Dokumenty do uzgodnienia - 1 kpl.
2. Faktura VAT ED/1/209/13/UI/P

PKP Energetyka S.A.
z siedzibą w Warszawie
ul. Hoza 63/67
00-681 Warszawa
Oddział w Warszawie –
Dystrybucja Energii Elektrycznej
Kujawski Rejon Dystrybucji
ul. Zygmunta Augusta 7
85-082 Bydgoszcz
tel. +48 52 518 33 74
fax +48 52 518 13 74
ed.rd10@pkpenergetyka.pl

Sąd Rejonowy dla m. st. Warszawy
XII Wydział Gospodarczy
Krajowego Rejestru Sądowego
numer KRS 0000322634
NIP: 526-25-42-704
REGON: 017301607
kapitał zakładowy: 762 059 000,00 zł
(wplacony w całości)

www.pkpenergetyka.pl

**Za zgodność
z oryginałem**

dn. 6.12.2013r.

Tanekka Euro

MAPA SYTUACYJNO - WYSOKOŚCIOWA
SKALA 1 : 1000


Zgodnie z pismem: ERD 10 - 5512/196/13

Bydgoszcz, dnia 10.08.2013

Województwo: kujawsko-pomorskie
 Powiat: sępoleński
 Gmina: Więcbork
 Obręb: Śmiłowo
 Działka: 308/1

Rada
 Leszek Ostrowski

Linia kolejowa: Świecie Nad Wisłą - Złotów (240). km 75,1

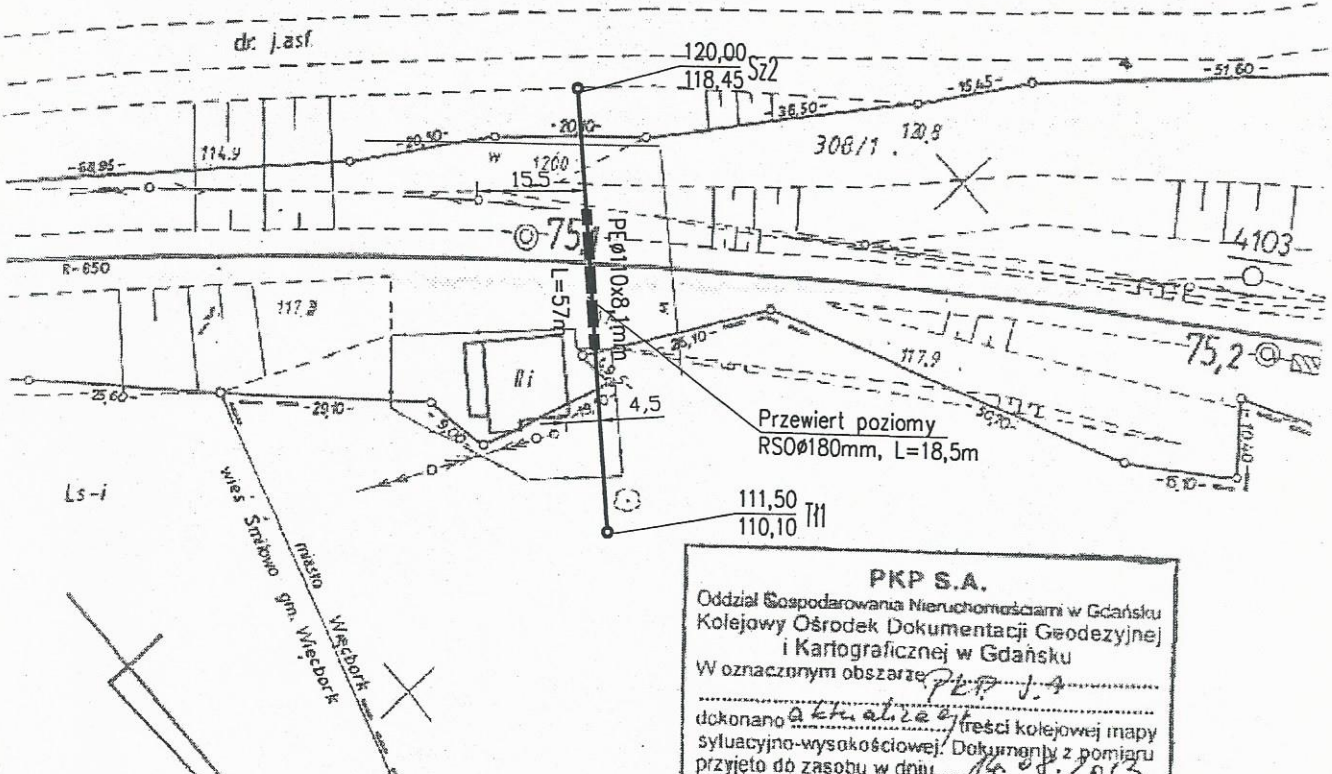

PKP S.A.
 Oddział Gospodarowania Nieruchomościami w Gdańsku
 Kolejowy Ośrodek Dokumentacji Geodezyjnej
 i Kartograficznej w Gdańsku
 W oznaczonym obszarze *PKP J.4*
 dokonano *aktualizacji* treści kolejowej mapy
 sytuacyjno-wysokościowej. Dokumenty z pomiaru
 przyjęto do zasobu w dniu *10.08.2013*
 i zaewidencjonowano pod nr *240/98*
 Niniejsza mapa może służyć do celów
 projektowych
 Projektowane obiekty budowlane wymagające
 pozwolenia na budowę podlegają wytyczeniu
 i inwentaryzacji powykonawczej po zgłoszeniu przez
 jednostki uprawnione do wykonywania prac
 geodezyjnych na terenie zamkniętym
 Gdańsk, dn. *10.08.2013*

Za zgodność z oryginałem
dn. 6.12.2013
Pawelska Ewa

GEODETA UPRAWNIONY

Roman Górka
 nr upraw. zawod. 16742

Jacek Neumann

Temat opracowania: BUDOWA KANALIZACJI SANITARNEJ WRAZ Z PRZYŁĄCZAMI NA UL. 28 STYCZNIA ORAZ CZ. UL. WYZOLENIA W WIĘCORKU		Rodzaj projektu: budowlany	
Obiekt: Przekroczenie linii kolejowej Świecie n/Wisłą - Złotów linia 240, km. 75.108		Branża: sanitarna	
Inwestor: niezależnych do GMINA WIĘCORK ul. Mickiewicza 22, 89-410 Więcbork		Data: 29.08.2013r.	
Doradców: inż. Ewa Pawelska		Podpis: <i>[Signature]</i>	
Projektant: dr inż. Andrzej Frydryszak upr.nr GPKG-I-7342-39/96		Podpis: <i>[Signature]</i>	
Sprawdzający: mgr inż. Tomasz Gac upr.nr KUP/0051/POOS/11		Podpis: <i>[Signature]</i>	
Tytuł rysunku Plan zagospodarowania terenu		Skala: 1:1000	
		Nr rys.: 1	
		Strona: - 41 -	

Uwaga!

Nie wyklucza się istnienia urządzeń podziemnych niezapisanych do inwentaryzacji geodezyjnej na terenie zamkniętym. Informacji o przebiegu w jednostkach b

Zak. 12



TK Telekom spółka z o.o.
ul. Kijowska 10/12A, 03-743 Warszawa
tel.: +48 22 392 20 00
fax: +48 22 392 20 09
infolinia: 801 022 000
www.tktelekom.pl

Warszawa 16/09/2013

Jacek Michniak
Pion Operatorski
e-mail: j.michniak@tktelekom.pl
tel.: + 48 58 7213556

P.W. CZEMAR
Czesław Trzos
ul. Kurpińskiego 9
85-096 Bydgoszcz

Nr ref.: LOTS3p-508-0115/13

Dotyczy: uzgodnienie projektu budowy kanalizacji sanitarnej wraz z przyłączami na ul. 28 Stycznia oraz części ul. Wyzwolenia w Więcborku. Przejście przewodem tłocznym pod torem linii kolejowej nr 240 Świecie n/Wisłą – Złotów w km 75,108 działka nr 308/1 obręb Śmiłowo gmina Więcbork.

W odpowiedzi na pismo z dnia 06.09.2013r dotyczące uzgodnienia projektu przejścia przewodem tłocznym pod torem linii kolejowej nr 240 Świecie n/Wisłą – Złotów w km 75,108 obręb Śmiłowo gmina Więcbork, „TK Telekom” Sp. z o.o. uzgadnia przedstawiony projekt bez uwag. W rejonie planowanych robót nie ma kolidującej infrastruktury teletechnicznej należącej do naszej Spółki.

Powyższe uzgodnienie dotyczy **wyłącznie** urządzeń branży telekomunikacji z grupy PKP S.A. Ważność uzgodnienia wygasa z upływem dwóch lat od chwili jego wydania, jeśli w tym okresie nie zostanie rozpoczęta realizacja zadania.

Z poważaniem

DYREKTOR REGIONU
Adam Wendt

Wysokość kapitału zakładowego 470.711.500,00 złotych
Sąd Rejonowy dla miasta st. Warszawa w Warszawie
XIII Wydział Gospodarczy Krajowego Rejestru Sądowego
Numer KRS: 0000024788
NIP: 526-25-48-753

Za zgodność z oryginałem
dn. 6.12.2013r
Towelska EW



-42-

ed. Zak. 12

MAPA SYTUACYJNO - WYSOKOŚCIOWA SKALA 1 : 1000

Województwo: kujawsko-pomorskie
Powiat: sępoleński
Gmina: Więcbork
Obręb: Śmiłowo
Działka: 308/1

Linia kolejowa: Świecie Nad Wisłą - Złotów (240). km 75,1

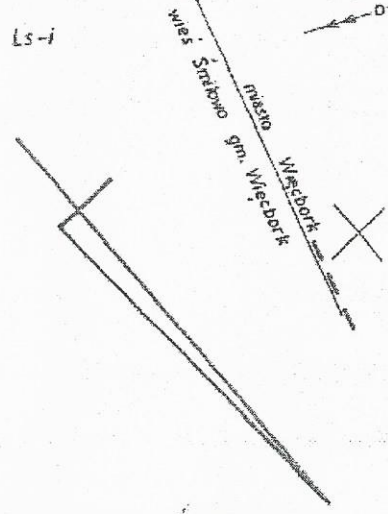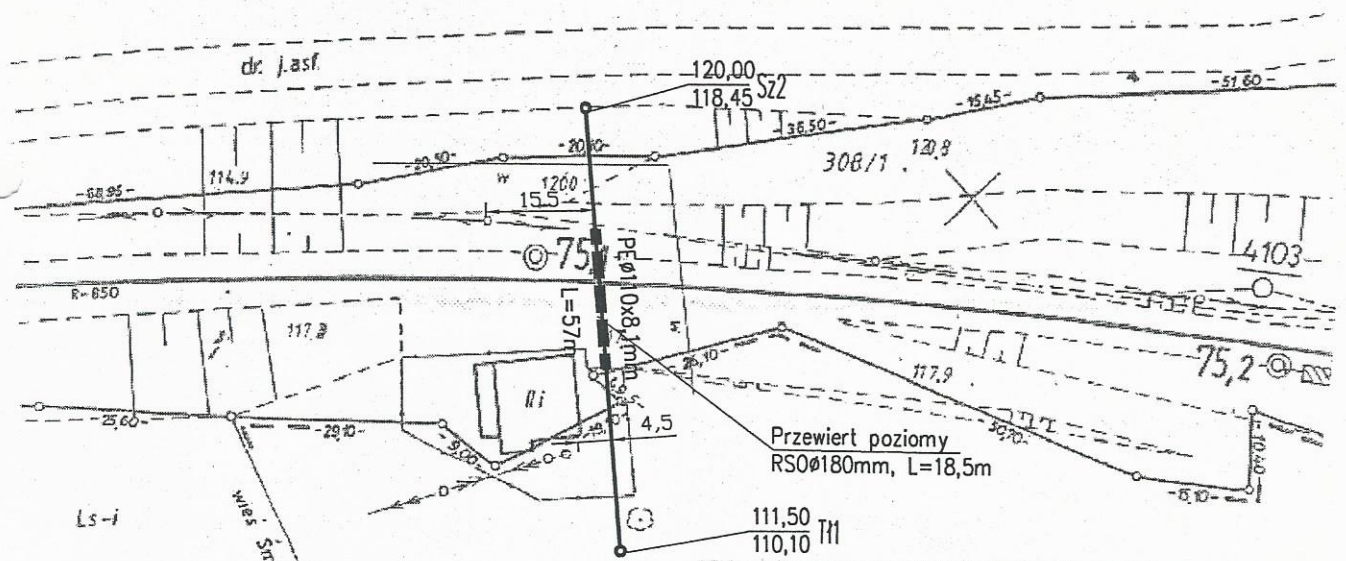

PKP S.A.
Oddział Gospodarowania Nieruchomościami w Gdańsku
Kolejowy Ośrodek Dokumentacji Geodezyjnej
i Kartograficznej w Gdańsku
W oznaczonym obszarze PKP 1.4
.....
dłkonano aktualizację treści kolejowej mapy
sytuacyjno-wysokościowej. Dokumenty z pomiaru
przyjęto do zasobu w dniu 14.08.2013
i zewidencjonowano pod nr
7/1 240/98
.....
Niniejsza mapa może służyć do celów
projektowych
Projektowane obiekty budowlane wymagające
pozwolenia na budowę podlegają wytyczeniu
i inwentaryzacji powykonawczej po zgłoszeniu przez
jednostki uprawnione do wykonawstwa prac
geodezyjnych na terenie zamkniętym
Gdańsk, dn. 14.08.2013

**Za zgodność
z oryginałem**
dn. 6.12.2013
Pawelska Ewa

GEODETA UPRAWNIONY
[Signature]
Eżman Górka
nr upraw. zawod. 16742

Temat opracowania: BUDOWA KANALIZACJI SANITARNEJ WRAZ Z PRZYŁĄCZAMI NA UL. 28 STYCZNIA ORAZ CZ. UL. WYZOLENIA W WIĘCORKU		Rodzaj projektu: budowlany
Obiekt: Przekroczenie linii kolejowej Świecie n/Wisłą - Złotów linia 240, km. 75.108	Branża: sanitarna	
Inwestor: nie zgłoszonych do PKP i o których brak jest ul. Mickiewicza 22, 89-410 Więcbork		
Opracował: inż. Ewa Pawełska	Podpis: <i>[Signature]</i>	Data: 29.08.2013r.
Projektant: dr inż. Andrzej Frydryszok upr.nr GPKG-I-7342-39/96	Podpis: <i>[Signature]</i>	Skala: 1:1000
Sprawdzający: mgr inż. Tomasz Gac upr.nr KUP/0051/POOS/11	Podpis: <i>[Signature]</i>	Nr rys.: 1
Tytuł rysunku Plan zagospodarowania terenu	Strona: -43-	

PK Telekom spółka z o.o.
ul. Nowogrodzka 10/12A, 03-743 Warszawa
KRS: 000024738
Nie wyklucza się istnienia urządzeń podziemnych
inwentaryzacji geodezyjnej na terenie zamkniętym
informacji odnośnie ich przebiegu w jednostkach b


Bez uwag. Ułożono w piśmie.
L053p-508-0115113
Ullichmala
16.09.2013

Zestawienie właścicieli działek

Lp.	DZ.	F.	Nazwisko i imię	ADRES	OBREB	
1	297/1	wł.	Zarząd Dróg Wojewódzkich	85-085 Bydgoszcz, ul.Fordońska 6	Śmiłowo	Dotyczy dokum. Wojew.
2	308/1	uż.w.	Polskie Koleje Państwowe S.A.	00-973 Warszawa, ul. Szczęśliwicka 62		
3	391/1	wł.	Zarząd Dróg Wojewódzkich	85-085 Bydgoszcz, ul.Fordońska 6	Więcbork4	
4	394	wł.	Zarząd Dróg Wojewódzkich	85-085 Bydgoszcz, ul.Fordońska 6		
5	390/7	wł.	Stypa Dariusz	89-410 Więcbork, ul.Starodworcowa 2A	Więcbork4	
6	390/8	wł.	Stypa Dariusz	89-410 Więcbork, ul.Starodworcowa 2A		
7	390/9	wł.	Stypa Dariusz	89-410 Więcbork, ul.Starodworcowa 2A		
8	390/10	wł.	Stypa Dariusz	89-410 Więcbork, ul.Starodworcowa 2A		
9	390/5	wł.	Maluchnik Jacek i Wioletta	89-400 sępólno Kraj., ul.Bojowników o Wolność i Demokrację 10/4		
10	387/1	wł.	Warszawki Hubert i Stefania	89-410 Więcbork, ul.Wyzwolenia 39		
	387/1	wł.	Gmina Więcbork	ul. Mickiewicza 22, 89-410 Więcbork		
11	387/2	wł.	Warszawki Hubert i Stefania	89-410 Więcbork, ul.Wyzwolenia 39		
	387/2	wł.	Gmina Więcbork	ul. Mickiewicza 22, 89-410 Więcbork		
12	388	wł.	Duszka Piotr i Małgorzata	89-410 Więcbork, ul.Wyzwolenia 41		
13	389/1	wł.	Zabrocki Czesław i Maria	89-410 Więcbork, ul.Wyzwolenia 43		
14	417/3	wł.	Dietrich Henrich i Eveline	Braunschweig, ul.Leinstrabe (89-410 Więcbork, ul.28 Stycznia 11)		
15	416	wł.	Kotarak Zdzisław i Lidia	89-410 Więcbork, ul.28 Stycznia 10		
16	417/4	wł.	Gmina Więcbork	ul. Mickiewicza 22, 89-410 Więcbork		
17	423	wł.	Mizdalski Bartosz i Sylwia	89-410 Więcbork, ul.Powstańców Wielkopolskich 15/1		
18	410	wł.	Mianowana Aneta	89-410 Więcbork, ul.28 Stycznia 2		
19	376	wł.	Andruszkiewicz Krzysztof	89-410 Więcbork, ul.Wyzwolenia 21		
20	418	wł.	Szcześniak Kazimierz i Barbara	89-410 Więcbork, ul.28 Stycznia 7		
21	420	wł.	Olszewska Leokadia	89-410 Więcbork, ul.28 Stycznia 5		
22	411	wł.	Sperka Anna	89-410 Więcbork, ul.28 Stycznia 3		
	411	wł.	Sperka Katarzyna	89-410 Więcbork, ul.28 Stycznia 3		
	411	wł.	Sperka Tomasz	89-410 Więcbork, ul.28 Stycznia 3		
23	415	wł.	Kornowski Edmund i Ewa	89-410 Więcbork, ul.28 Stycznia 9		
24	412	wł.	Mrotek Bogusław i Maria	89-410 Więcbork, ul.28 Stycznia 4		
25	419	wł.	Wiśniewska Alicja	89-410 Więcbork, ul.28 Stycznia 6		
	419	wł.	Wiśniewski Łukasz	89-410 Więcbork, ul.28 Stycznia 6		
	419	wł.	Wiśniewski Szymon	89-410 Więcbork, ul.28 Stycznia 6		
26	409	wł.	Gutowicz Piotr	89-410 Więcbork, ul.28 Stycznia 1		
27	414	wł.	Bankert Andrzej i Gabriela	89-410 Więcbork, ul.28 Stycznia 8		
28	391/4	wł.	Gmina Więcbork	ul. Mickiewicza 22, 89-410 Więcbork	dr.z	
29	413	wł.	Gmina Więcbork	ul. Mickiewicza 22, 89-410 Więcbork	dr.z	
30	391/3	wł.	Sosnowski Zenon i Halina	89-410 Więcbork, ul.Janka Krasickiego 18		
31	422	wł.	Sosnowski Zenon i Halina	89-410 Więcbork, ul.Janka Krasickiego 18		
32	359	wł.	Holka Joanna	89-410 Więcbork, ul.Wyzwolenia 16		
33	361	wł.	Holka Bogdan i Grażyna	89-410 Więcbork, ul.Wyzwolenia 18		
	361	wł.	Gmina Więcbork	ul. Mickiewicza 22, 89-410 Więcbork		

34	362	wł.	Niemczyk Brunon i Danuta	89-410 Więcbork, ul.Wyzwolenia 20	
35	380/1	wł.	Niemczyk Danuta	89-410 Więcbork, ul.Wyzwolenia 20	
	380/1	wł.	Piecowicz Brygida	02-148 Warszawa, ul.17 Stycznia 39D/19	
	380/1	wł.	Rapalt Bogdan	Babilon 2, 89-606 Charzykowy	
36	366	wł.	Nowacka Ewa	89-410 Więcbork, ul.Wyzwolenia 26	
	366	wł.	Nowacka Teresa	89-410 Więcbork, ul.Wyzwolenia 26	
	366	wł.	Nowacki Adam	89-410 Więcbork, ul.Wyzwolenia 26	
37	367	wł.	Gmina Więcbork	ul. Mickiewicza 22, 89-410 Więcbork	
	367	uz.w	Nowacka Ewa	89-410 Więcbork, ul.Wyzwolenia 26	
	367	uz.w	Nowacka Teresa	89-410 Więcbork, ul.Wyzwolenia 26	
	367	uz.w	Nowacki Adam	89-410 Więcbork, ul.Wyzwolenia 26	
38	381	wł.	Janke Roman i Ewa	89-410 Więcbork, ul.Wyzwolenia 29	
39	382	wł.	Racinowski Ryszard i Iwona	89-410 Więcbork, ul.Wyzwolenia 31	
40	383	wł.	Kamiński Wiesław i Maria	89-410 Więcbork, ul.Wyzwolenia 33a	
41	384/2	wł.	Kamiński Paweł	89-410 Więcbork, ul.Wyzwolenia 33	
42	385	wł.	Masiak Henryk i Jolanta	89-410 Więcbork, ul.Wyzwolenia 35	
43	386	wł.	Fliciański Mirosław i Rossita	89-410 Więcbork, ul.Wyzwolenia 37/2	
44	363/1	wł.	Misiak Marian i Halina	89-410 Więcbork, ul.Wyzwolenia 20A	
45	363/2	wł.	Gmina Więcbork	ul. Mickiewicza 22, 89-410 Więcbork	
46	364/10	wł.	Gmina Więcbork	ul. Mickiewicza 22, 89-410 Więcbork	
47	369/13	wł.	Gmina Więcbork	ul. Mickiewicza 22, 89-410 Więcbork	
48	364/5	wł.	Bochański Stanisław i Grażyna	89-410 Więcbork, ul.Wyzwolenia 22	
	364/5	wł.	Wegner Marek i Halina	89-410 Więcbork, ul.Dolna 21	
49	364/6	wł.	Wegner Marek i Halina	89-410 Więcbork, ul.Dolna 21	
50	364/7	wł.	Wegner Marek i Halina	89-410 Więcbork, ul.Dolna 21	
51	369/12	wł.	Tkacz Elżbieta	89-421 Runowo Krajeńskie 32a	
52	369/17	wł.	Gmina Więcbork	ul. Mickiewicza 22, 89-410 Więcbork	

Zub. 14

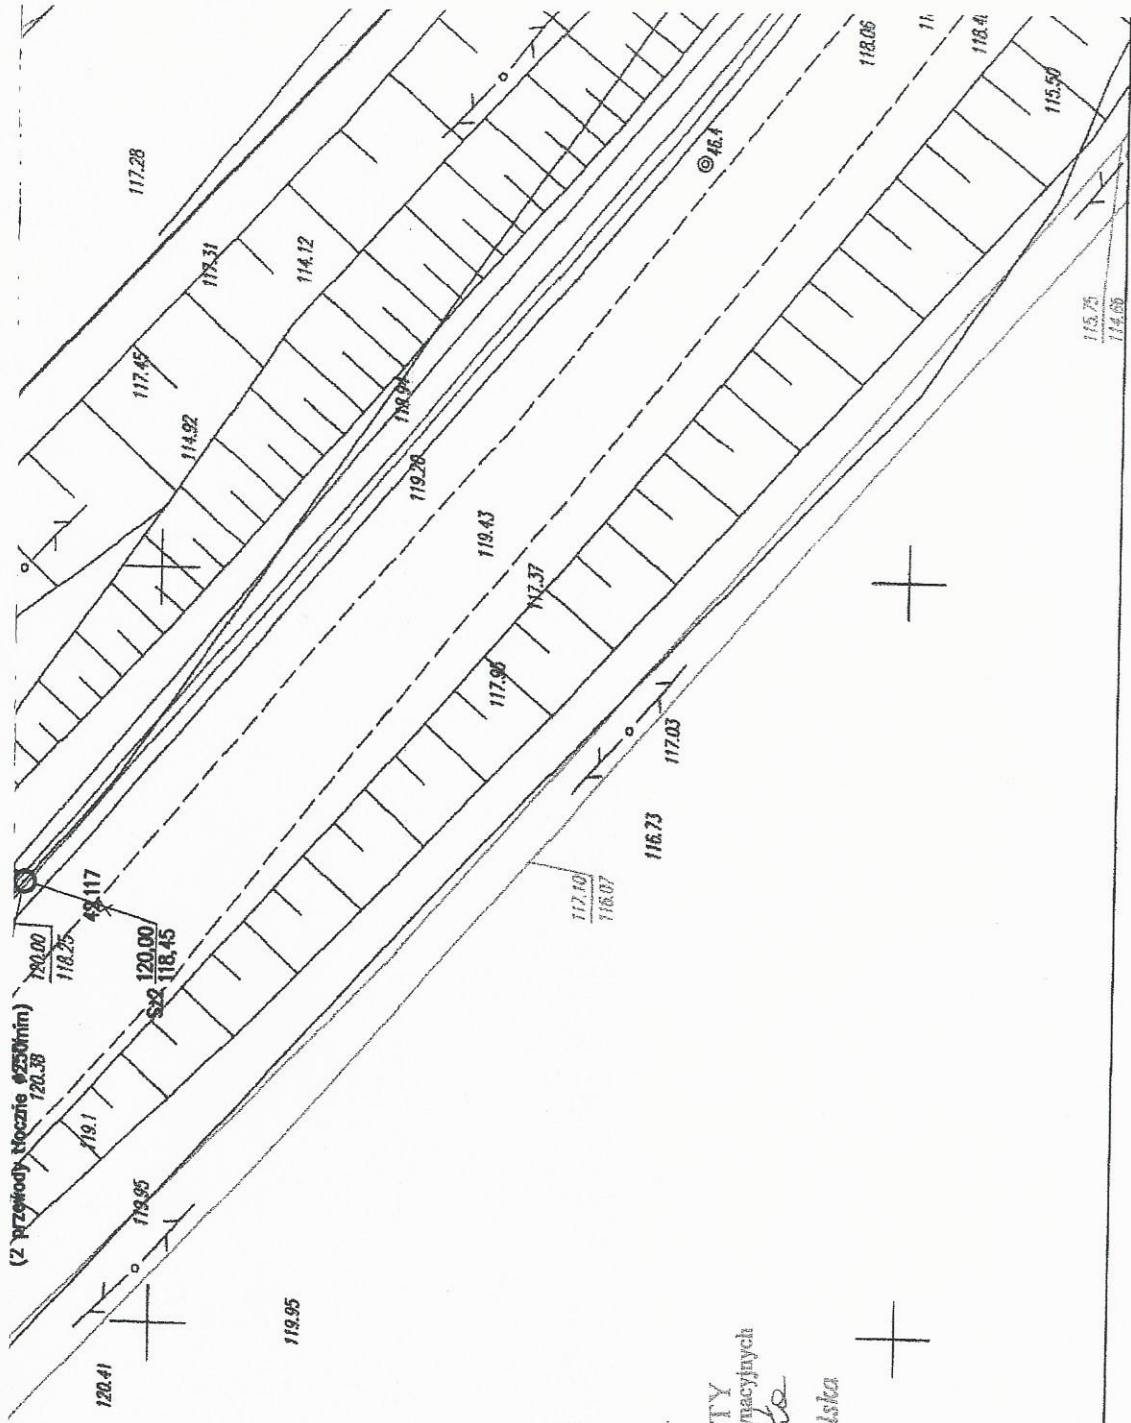

STAROSTA SEPOLEŃSKI

Dokumentacja nr. GK.6630 118 2014
 była przedmiotem narady koordynacyjnej przeprowadzonej
 w siedzibie WGIK SP w Sepólnie Krajeńskim przy ul. T. Kościuszki 11
 dn. 17.07.2014

- w formie:
- zebrania zainteresowanych podmiotów
 - za pomocą środków komunikacji elektronicznej
- Przewodniczący zarząd koordynacyjnych
 Starosty
 inż. Maria Rembełsta

Za zgodność
 dn. 24.07.2014
 Pawełko Caro

WPLYNĘŁO
Urząd Miejski w Więcborku
Sekretariat
09. GRU. 2013
Nr rej. 13606
Ilość zał. 4
Podpis [signature]
Enea Operator Sp. z o.o.
Rejon Dystrybucji Nakło
89-100 Nakło, ul. Nowa 41A
tel. 052 587 14 01, faks 052 587 14 44
REGON 300455298, NIP 782-22-77-160

Zub. 15

Nakło, 29.11.2013

numer OD1/ZR4/1125/2013
L.dz. 14002/ZR/2013

Gmina Więcbork
ul. Mickiewicza 22
89-410 Więcbork

Dotyczy: wniosku o określenie warunków przyłączenia do sieci Enea Operator Sp. z o.o. obiektu: przepompownia ścieków, lokalizacja obiektu: ul. 28 Stycznia dz. nr 391/4, Więcbork

W odpowiedzi na złożony wniosek o określenie warunków przyłączenia informujemy, że istnieje możliwość przyłączenia do sieci Enea Operator Sp. z o.o. wnioskowanego obiektu przepompownia ścieków.

W załączeniu przesyłamy warunki przyłączenia oraz projekt umowy o przyłączenie do sieci. Projekt umowy o przyłączenie do sieci zakłada, że wybór wykonawcy przyłącza dokonany zostanie przez Enea Operator Sp. z o.o.

W przypadku akceptacji przedmiotowych warunków i trybu ich realizacji przedstawionego w projekcie umowy o przyłączenie prosimy o uzupełnienie jej w zakresie dotyczącym Klienta, podpisanie i zwrot do Enea Operator Sp. z o.o. obu egzemplarzy. W przeciwnym przypadku prosimy o pisemne wystąpienie z określeniem wszystkich rozbieżności i propozycjami ich rozwiązań.

Informujemy, że Wnioskodawca może dokonać samodzielnego wyboru wykonawcy przyłącza elektroenergetycznego. W przypadku podjęcia przez Wnioskodawcę takiej decyzji, Enea Operator Sp. z o.o. zobowiązuje się kupić od Wnioskodawcy przyłącze za cenę określoną na podstawie załączonego cennika. W takim przypadku opłata za przyłączenie pozostanie niezmienna w stosunku do przedstawionego obecnie projektu umowy o przyłączenie do sieci, czyli naliczona będzie zgodnie z obowiązującą Taryfą. W przypadku podjęcia decyzji o samodzielnym powierzeniu wykonania przyłącza wybranemu przez siebie wykonawcy prosimy o pisemne wystąpienie z takim wnioskiem. Na podstawie wniosku przygotujemy nowy, zamienny projekt umowy o przyłączenie do sieci.

Warunki przedstawione w umowie oraz ofercie dotyczącej kupna przyłącza od Wnioskodawcy są ważne w okresie ważności wydanych warunków przyłączenia, tj. przez okres 2 lat od daty doręczenia, z tym zastrzeżeniem, że oferowane warunki cenowe w zakresie opłaty za przyłączenie są aktualne w okresie ważności obecnie obowiązującej Taryfy opłat zatwierdzonej przez Prezesa URE w dniu 17.12.2012 r. W razie zmiany Taryfy opłat za przyłączenie dla Enea Operator Sp. z o.o. zastosowane będą opłaty i ceny aktualne w chwili zawierania umowy o przyłączenie do sieci.

Stawka podatku od towarów i usług VAT na dzień 29.11.2013 wynosi 23 %.

Kwota opłaty wynosi netto 2386,24 zł co po uwzględnieniu w/w stawki podatku VAT daje kwotę brutto w wysokości 2935,08 zł.

Jednocześnie informujemy, iż w przypadku ustawowej zmiany stawki podatku VAT wskazana kwota brutto ulegnie zmianie. Wszelkie informacje dotyczące wysokości opłaty za przyłączenie można uzyskać w Rejonie Dystrybucji Nakło.

Dodatkowe informacje oraz wyjaśnienia można uzyskać w Rejon Dystrybucji Nakło nr telefonu 52 385 31 54

Treść obowiązującej Taryfy dla usług dystrybucji energii elektrycznej dostępna jest na stronie internetowej Enea Operator Sp. z o.o. www.operator.enea.pl.

Z poważaniem,

załączniki:
warunki przyłączenia nr OD1/ZR4/1125/2013
2 egz. projektu umowy o przyłączenie
cennik elementów przyłączy

Enea Operator Sp. z o.o.
Rejon Dystrybucji Nakło
Dział Zarządzania Dystrybucją
[signature]
Rafał Stefański

k.o.
RD4
[signature]

Urząd Miejski w Więcborku
woj. kujawsko-pomorskie
za zgodność kserokopii z oryginałem

9.12.2013
data

[signature]
Kierownik Referatu ds. Inwestycji, Planowania
Przestrzennego i Gospodarki Nieruchomościami

ENE A Operator Sp. z o.o. Oddział Dystrybucji Bydgoszcz
Rejon Dystrybucji Nakło
ul. Nowa 41a
89-100 Nakło n. Notecią
tel. 52 385 31 54

Nakło, 29.11.2013 r.

OD1/ZR4/1125/2013

ENE A Operator Sp. z o.o.
Rejon Dystrybucji Nakło
89-100 Nakło, ul. Nowa 41A
tel. 052 587 14 01, faks 052 587 14 44
REGON 300455398, NIP 782-22-77-160
-1-

Gmina Więcbork
ul. Mickiewicza 22
89-410 Więcbork

**Warunki przyłączenia
do sieci elektroenergetycznej ENE A Operator Sp. z o.o.**

Charakter i lokalizacja obiektu / lokalu
przepompownia ścieków, Więcbork, ul. 28 Stycznia dz. nr 391/4
warunki dotyczą przyłączenia obiektu projektowanego
z mocą przyłączeniową 16 kW
na napięciu 0,4 kV
zakwalifikowanego do V grupy przyłączeniowej

I. MIEJSCE PRZYŁĄCZENIA

Linia nn YAKY 4x120 - obw. kier. 28 Stycznia
Stacja 15/0,4 kV - Więcbork Stacja POMP - 40300 - STS 20/100 - 100kVA

II. RODZAJ POŁĄCZENIA Z SIECIĄ ORAZ ZAKRES NIEZBĘDNYCH ZMIAN W SIECI

- 1. w zakresie dotyczącym urządzeń ENE A Operator Sp. z o.o.
- 1.1 zakres niezbędnych zmian w sieci ENE A Operator**
- Urządzenia w sieci dostosować do zwiększonego poboru mocy.
- 1.2 zakres dotyczący budowy przyłącza**
- Z dogodnego złącza kablowo - pomiarowego wybudować przyłączy kablowe o przekroju wg obliczeń lecz min. YAKY 4x35 do złącza kablowo - pomiarowego.
- Złącze kablowo - pomiarowe zbudować przy istniejącym złączu.
- 2. w zakresie dotyczącym urządzeń podmiotu przyłączanego
- Z projektowanego złącza kablowo - pomiarowego wyprowadzić włącz do RG.

III. MIEJSCE DOSTARCZANIA ENERGII ELEKTRYCZNEJ

zaciski na wyjściu przewodów od zabezpieczenia w złączu, w kierunku instalacji Klienta.
Miejsce dostarczania energii elektrycznej stanowi jednocześnie granicę własności i eksploatacji urządzeń.

IV. MIEJSCE ZAINSTALOWANIA UKŁADU POMIAROWO-ROZLICZENIOWEGO

złącze kablowo-pomiarowe

V. WYMAGANIA DOTYCZĄCE UKŁADU POMIAROWO-ROZLICZENIOWEGO

trójfazowego licznika energii czynnej,

VI. RODZAJ I USYTUOWANIE ZABEZPIECZEŃ

lokalizacja: zabezpieczenie przedlicznikowe usytuowane przy zestawie licznikowym wartość: 3x25 A

VII. WYMAGANY STOPIEŃ SKOMPENSOWANIA MOCY BIERNEJ

Energia elektryczna winna być pobierana przy współczynniku mocy odpowiadającym $\text{tg } \varphi \leq 0,4$.

VIII. DANE I INFORMACJE DOTYCZĄCE SIECI DLA DOBORU SYSTEMU OCHRONY OD PORAŻEŃ

Sieć niskiego napięcia ENE A Operator sp. z o.o. pracuje w układzie TT, w instalacji odbiorczej należy zastosować odpowiedni dla tego układu system i urządzenia ochrony przeciwporażeniowej.

Urząd Miejski w Więcborku
woj. kujawsko-pomorskie
za zgodność kserokopii z oryginałem

6.12.2013 r.
data

[Signature]
mgr inż. *[Signature]* Bajt

Kierownik Referatu ds. Inwestycji, Planowania
Przestrzennego i Gospodarki Nieruchomości Strona 1

IX. UWAGI DODATKOWE

1. Instalację wewnętrzną należy wykonać zgodnie z wymaganiami normy PN-IEC 60364 oraz Rozporządzenia Ministra Infrastruktury z dnia 12.04.2002 r. w sprawie „warunków technicznych, jakim powinny odpowiadać budynki i ich usytuowanie” (Dz.U. z 2002 r. Nr 75 poz. 690 z późniejszymi zmianami).
2. Instalowane urządzenia powinny spełniać wymagania norm oraz posiadać odpowiednie atesty.
3. Przyłączane urządzenia powinny posiadać wymaganą odporność na zaburzenia elektromagnetyczne oraz powinny być tak skonstruowane, aby nie wywoływały w swoim środowisku zaburzeń elektromagnetycznych o wartościach przekraczających odporność na te zaburzenia innych urządzeń występujących w tym środowisku.
4. Zrealizowanie zasilania na podstawie przedmiotowych warunków przyłączenia stanowić będzie podstawę do zawarcia w umowie o świadczenie usług dystrybucji lub umowie kompleksowej standardowych parametrów jakościowych energii elektrycznej w zakresie odchylenia częstotliwości i napięcia, odkształcenia napięcia, zawartości poszczególnych harmonicznych, wskaźnika długookresowego migotania światła, czasu trwania jednorazowej przerwy nieplanowanej i planowanej oraz czasu trwania przerw nieplanowanych i planowanych w ciągu roku zgodnych z przepisami obowiązującego prawa.
5. Podstawę do rozpoczęcia realizacji prac projektowych i budowlano - montażowych ujętych w niniejszych warunkach stanowi umowa o przyłączenie.
6. W przypadku lokalizacji urządzeń elektroenergetycznych na gruntach prywatnych należy ustanowić służebność przesyłu na rzecz ENEA Operator Sp. z o.o. polegającą na prawie do wybudowania, utrzymania i eksploatacji projektowanych urządzeń, a także remontu, modernizacji i naprawie oraz prawie swobodnego dojścia i dojazdu do w.w urządzeń.
7. ENEA Operator Sp. z o.o. zapewni dostawę energii elektrycznej po spełnieniu wymogów określonych w warunkach przyłączenia i zawartej umowie o przyłączenie.

Data ważności warunków przyłączenia: 2 lata od daty ich doręczenia.

Rozdzielnik:

k/o
ZR a/a

ENEA Operator Sp. z o.o.
Rejon Dystrybucji Nakiło
Dział Zarządzania Dystrybucją
Kierownik

ACM

Urząd Miejski w Więcborku
woj. kujawsko-pomorskie
za zgodność kserokopii z oryginałem

Z up. BURMISTRZA

6.12.2013
data

mgr inż. Michał Bąk
podpis

Kierownik Referatu ds. Inwestycji, Planowania
Przestrzennego i Gospodarki Nieruchomościami

Umowa o przyłączenie do sieci
nr OD1/ZR4/1125/2013

zawarta w dniu 05.01.2014 r. w Nakle pomiędzy:
wypełnia ENEA Operator

ENEA Operator Sp. z o.o. ul. Strzeszyńska 58, 60-479 Poznań, Rejon Dystrybucji Nakło ul. Nowa 41a 89-100 Nakło n. Notecią, NIP: 782-23-77-160, REGON 300455398, wpisana do rejestru przedsiębiorców w Sądzie Rejonowym Poznań Nowe Miasto i Wilda w Poznaniu, VIII Wydział Gospodarczy Krajowego Rejestru Sądowego pod nr KRS 0000269806, Kapitał zakładowy 4 678 050 PLN, reprezentowaną przez:

1. Andrzej Jędrzejczak

zwaną dalej ENEA Operator
a ubiegającym się o przyłączenie do sieci:

Gmina Więcbork z siedzibą: ul. Mickiewicza 22, 89-410 Więcbork, NIP: 5040025842, wpisana do rejestru przedsiębiorców w Sądzie Rejonowym w Wydział Gospodarczy Krajowego Rejestru Sądowego pod numerem KRS, Kapitał zakładowy PLN, kapitał wpłacony PLN reprezentowanym przez:

1. Ryszard Jankowski - Burmistrz Więcborka
2.

adres dla doręczeń: j.w.

zwanym dalej Klientem.

§ 1

Klient oświadcza, że:

- Warunki Przyłączenia nr OD1/ZR4/1125/2013 z dnia 29.11.2013 zostały przez ENEA Operator określone na jego wniosek, akceptuje je i nie wnosi do nich zastrzeżeń.
- Do dnia zawarcia niniejszej umowy nie nastąpiły żadne zmiany w jego tytule prawnym do obiektu (oraz w sposobie i warunkach wykonywanej działalności gospodarczej), potwierdzonych dokumentami załączonymi do wniosku o określenie warunków przyłączenia.
- Zawiadomi ENEA Operator o każdej zmianie zaistniałej w jego tytule prawnym do obiektu (i w sposobie oraz warunkach wykonywanej działalności gospodarczej), co potwierdzi stosownymi dokumentami.

§ 2

- Przedmiotem umowy jest:
 - przyłączenie instalacji Klienta w obiekcie przepompownia ścieków zlokalizowanym w Więcborku, ul. 28 Stycznia dz. nr 391/4 do sieci ENEA Operator z mocą przyłączeniową o wartości 16 kW na napięciu 0,4 kV,
 - określenie praw i obowiązków stron związanych z realizacją i finansowaniem przyłączenia.
- Klient zakwalifikowany jest do V grupy przyłączeniowej.
- Strony zobowiązują się współdziałać dla prawidłowego wykonania przedmiotu umowy.

§ 3

Strony uzgadniają, że dla realizacji przyłączenia instalacji Klienta do sieci ENEA Operator konieczne jest:

- Wykonanie przyłącza w następującym zakresie:
 - Z dogodnego złącza kablowo - pomiarowego wybudować przyłącze kablowo o przekroju wg obliczeń lecz min. YAKY 4x35 do złącza kablowo - pomiarowego.
- Wykonanie niezbędnych zmian w sieci ENEA Operator w następującym zakresie:
 - Urządzenia w sieci dostosować do zwiększonego poboru mocy.
- Wykonanie / przygotowanie instalacji odbiorczej Klienta w następującym zakresie:
 - Z projektowanego złącza kablowo - pomiarowego wyprowadzić wzdłuż do RG.
- Wykonanie dokumentacji, w tym projektowej, koniecznej dla zrealizowania przyłącza oraz niezbędnych zmian w sieci ENEA Operator w zakresie określonym w ust. 1 i ust. 2.
- Wykonanie dokumentacji, w tym projektowej, koniecznej dla zrealizowania instalacji odbiorczej Klienta w zakresie określonym w ust. 3
- Przeprowadzenie postępowań wymaganych dla realizacji zadań określonych w ust. 1 i ust. 2 w tym także postępowań administracyjnych i uzyskanie wymaganych obowiązków zgodności, opinii, decyzji.
- Uzgodnienie dokumentacji, o której mowa w ust. 5 w ENEA Operator oraz uzyskanie wymaganych obowiązków zgodności.

§ 4

Strony uzgadniają następujące zasady i harmonogram realizacji przyłączenia:

- ENEA Operator opracuje i uzgodni dokumentację, o której mowa w § 3 ust. 4, a w zakresie określonym w § 3 ust. 1 i ust. 2 podejmie działania, o których mowa w § 3 ust. 6. Opracowanie dokumentacji nastąpi w terminie 12 miesięcy od dnia zawarcia niniejszej umowy. Wystąpienie z odpowiednimi wnioskami do właściwych organów oraz uzależnione jest od uprzedniego uzyskania wymaganych przepisami uzgodnień, pozwoleń i opinii, a w szczególności prawa do dysponowania nieruchomościami na cele budowlane, w tym stosownych zgód właścicieli gruntów, przez które przebiega lub miałaby przebiegać sieć energetyczna. Prawo do dysponowania nieruchomościami ENEA Operator uzyska z zachowaniem zasad rachunku ekonomicznego oraz zasady ekwiwalentności świadczeń i zapewnieniu ochrony interesów odbiorców energii elektrycznej przed nieuzasadnionym poziomem stawek opłat za usługi dystrybucji.
- ENEA Operator zrealizuje przyłącze oraz niezbędne zmiany w sieci, o których mowa w § 3 ust. 1 i ust. 2 w terminie 12 miesięcy od dnia uzyskania wymaganych ostatecznych decyzji administracyjnych i spełnienia innych wymogów wymaganych prawem.
- Wykonanie / przygotowanie instalacji odbiorczej, o której mowa w § 3 ust. 3 realizuje Klient. Instalacja odbiorcza, o której mowa w § 3 ust. 3 wykonana zostanie zgodnie z warunkami przyłączenia oraz obowiązującymi w tym zakresie przepisami i normami przez osoby posiadające odpowiednie uprawnienia i kwalifikacje w terminie uwzględniającym postanowienia, o których mowa w § 6 ust. 2.
- Klient opracuje i uzgodni z ENEA Operator dokumentację, o której mowa w § 3 ust. 5 i realizuje działania, o których mowa w § 3 ust. 7.

§ 5

- Klient poniesie opłatę za przyłączenie do sieci ENEA Operator. Opłata obliczona została przy zastosowaniu zasad i stawek opłat ujętych w aktualnej Taryfie dla usług dystrybucji energii elektrycznej, zatwierdzonej przez Prezesa Urzędu Regulacji Energetyki, powiększonych o podatek od towarów i usług (VAT).
- Kwota opłaty za przyłączenie wynosi netto 1022,72 zł., (słownie złotych: jeden tysiąc dwadzieścia dwa złote siedemdziesiąt dwa grosze) plus podatek od towarów i usług (VAT).
- Opłatę za przyłączenie Klient zobowiązuje się zapłacić jednorazowo na rachunek bankowy ENEA Operator wskazany na fakturze VAT w terminie 14 dni od daty doręczenia faktury VAT z tytułu opłaty za przyłączenie, sporządzonej przez ENEA Operator niezwłocznie po zrealizowaniu przez ENEA Operator prac określonych w § 3 ust. 1 i ust. 2.

§ 6

- Klient zobowiązuje się do uregulowania zobowiązań finansowych w wysokościach i terminach wynikających z § 5.
- Klient zobowiązuje się do zawarcia umowy o świadczenie usług dystrybucji lub przedstawienia zawartej umowy kompleksowej w terminie nie dłuższym niż 60 dni od dnia doręczenia informacji o zrealizowaniu przez ENEA Operator prac określonych w § 3 ust. 1 i ust. 2 wraz z fakturą, o której mowa w § 5 ust. 3.

¹ wypełnić dopiero w dniu zawarcia umowy (podpisania przez przedstawiciela ENEA Operator)

Urząd Miejski w Więcborku
woj. kujawsko-pomorskie
Zdub. BURMISTRZA
za zgodność kserokopii z oryginałem

05.01.2014
data

Michał Bob
Kierownik Oddziału Inżynierii Planowania
Przebiegu i Gospodarki Nieruchomościami

Strona: 1 z 2

3. Strony zobowiązują się do rozpoczęcia dostarczania i odbioru energii elektrycznej w terminie nie dłuższym niż 14 dni po zawarciu umowy o świadczenie usług dystrybucji lub przedstawieniu przez Klienta zawartej umowy kompleksowej.
4. Klient oświadcza, że planowana roczna ilość pobieranej energii elektrycznej wynosi 4000 kWh.
5. W umowie, o której mowa w ust. 2 zawarte będą parametry jakościowe energii elektrycznej w zakresie odchyłań częstotliwości i napięcia, odczłuszczenia napięcia, zawartości poszczególnych harmonicznych, łącznego czasu przerw nieplanowanych i planowanych w ciągu roku oraz czasu jednorazowej przerwy nieplanowanej i planowanej zgodnie z przepisami obowiązującego prawa.

§ 7

Ustala się następujące miejsce rozgraniczenia własności urządzeń, które stanowi jednocześnie miejsce dostarczania energii elektrycznej: zaciski na wyjściu przewodów od zabezpieczenia w złączu, w kierunku instalacji Klienta.

§ 8

1. Stronom przysługuje prawo rozwiązania umowy bez wypowiedzenia, w przypadkach:
- 1.1. orzeczonej ostatecznymi decyzjami odmowy wydania przez właściwe organy administracyjne wymaganych zgód lub pozwoleń,
 - 1.2. nie uzyskania na zasadach rynkowych prawa do dysponowania nieruchomościami na cele budowlane, w tym stosownych zgód właścicieli gruntów, przez które przebiega lub miałoby przebiegać przyłącze i sieć energetyczna, konieczna dla realizacji przyłączenia.
 - 1.3. nie wykonania przez Klienta instalacji odbiorczej określonej w § 3 ust. 3 w terminie lub zakresie umożliwiającym ENEA Operator wykonanie zobowiązań leżących po jej stronie,
 - 1.4. nie wywiązania się przez Klienta z obowiązku określonego w § 6 ust. 2,
 - 1.5. rozwiązania umowy o świadczenie usług dystrybucji lub umowy kompleksowej, o których mowa w § 6 ust. 2 Umowy, z wyłączeniem rozwiązania umowy kompleksowej spowodowanego dokonaniem zmianą sprzedawcy energii elektrycznej,
- Prawo rozwiązania umowy, o którym mowa w niniejszym paragrafie nie przysługuje stronie, która poprzez swoje działanie lub zaniechanie spowodowała naruszenie postanowień umowy.
2. Klientowi przysługuje prawo rozwiązania umowy bez zachowania terminu wypowiedzenia w przypadku utraty przez ENEA Operator wymaganych prawem koncesji na wykonywanie działalności gospodarczej w zakresie dystrybucji energii.
3. Jeżeli umowa zostanie rozwiązana z przyczyn:
- 3.1. wskazanych w ust. 1 pkt. 1.3. lub pkt. 1.4. niniejszego paragrafu Klient zobowiązany jest do zwrotu ENEA Operator udokumentowanych wydatków: poniesionych przez ENEA Operator i zobowiązań zaciągniętych przez ENEA Operator w związku z realizacją przedmiotu niniejszej umowy.
4. W razie niewykonania przez drugą stronę zobowiązań wynikających z umowy, każda ze stron może rozwiązać niniejszą umowę po uprzednim pisemnym wezwaniu drugiej strony do wykonania tych zobowiązań wynikających z umowy z określeniem terminu nie krótszego niż 1 miesiąc i z zagrożeniem, iż w razie bezskutecznego upływu wyznaczonego terminu ulega rozwiązaniu z chwilą utraty przez Odbiorcę tytułu prawnego do lokalu/nieruchomości obiektu, dla przyłączenia, którego została zawarta niniejsza umowa o przyłączenie. Odbiorca ponosi odpowiedzialność z tytułu szkody wyrządzonej ENEA Operator w związku z brakiem powiadomienia o utracie tytułu prawnego do lokalu/nieruchomości obiektu, dla przyłączenia, którego została zawarta niniejsza umowa o przyłączenie.
6. Każdej ze stron przysługuje prawo do odszkodowania w związku z niewykonaniem zobowiązania przez drugą stronę.

§ 9

1. W przypadku niedotrzymania przez ENEA Operator terminów określonych w § 4 Klient ma prawo naliczania kar umownych w wysokości 2,05 zł za każdy dzień opóźnienia, łącznie jednak nie więcej niż 1022,72 zł.
2. W przypadku niedotrzymania przez którąkolwiek ze stron zobowiązań wynikających z § 6 ust. 2 lub ust. 3., strona odpowiedzialna za opóźnienie zobowiązana jest do zapłacenia drugiej stronie kary umownej w wysokości 2,05 zł za każdy dzień opóźnienia, łącznie jednak nie więcej niż 1022,72 zł.

§ 10

Osobami upoważnionymi do uzgadniania i bieżącej koordynacji prac wykonywanych przez strony oraz wymiany danych i informacji w trakcie realizacji niniejszej umowy są:

- ze strony ENEA Operator: Jacek Wonszewicz tel. (52) 587-14-71
- ze strony Klienta: tel.
wymagane do wypełnienia przez Klienta

§ 11

1. Strony ustalają, że adresami stron dla doręczeń są adresy wskazane w umowie. W razie wątpliwości, co do terminu doręczenia, uznaje się, że doręczenie nastąpiło najpóźniej z chwilą upływu terminu do podjęcia przesyłki z placówki pocztowej.
2. Strony mogą wskazać na piśmie inne adresy dla doręczeń.

§ 12

1. Informacje przekazywane w związku z realizacją umowy nie mogą być udostępniane osobom trzecim, publikowane ani ujawniane w jakikolwiek inny sposób.
2. Postanowienia o poufności, o których mowa w ust. 1, nie będą stanowiły przeszkody dla którejkolwiek ze stron w ujawnieniu informacji podmiotom działającym w imieniu i na rzecz strony przy wykonaniu umowy, z zastrzeżeniem zachowania przez nich zasady poufności uzyskanych informacji. Strony odpowiadają za podjęcie i zapewnienie wszelkich niezbędnych środków mających na celu dochowanie wyżej wymienionych zasad przez te podmioty.
3. Postanowienia ust. 1 i ust. 2 nie dotyczą informacji, które należą do informacji powszechnie znanych lub informacji, których ujawnienie jest wymagane na podstawie powszechnie obowiązujących przepisów prawa lub informacji, które zostaną zaakceptowane na piśmie przez drugą stronę jako informacje, które mogą zostać ujawnione.
4. Strony wyrażają zgodę na przesyłanie dokumentów zawierających dane osobowe i handlowe drogą pocztową, w tym: listem poleconym lub przesyłką kurierską. Strony nie ponoszą odpowiedzialności za utracę w tym przypadku dane.
5. Strony wyrażają zgodę na gromadzenie oraz przetwarzanie danych osobowych i handlowych w zakresie niezbędnym dla realizacji umowy, zgodnie z postanowieniami powszechnie obowiązującego prawa.

§ 13

1. Wszelkie zmiany niniejszej umowy wymagają pod rygorem nieważności formy pisemnej, przyjętej przez obie strony.
2. Do niniejszej umowy zastosowanie mają przepisy powszechnie obowiązujące, a w szczególności przepisy ustawy Prawo energetyczne wraz z przepisami wykonawczymi, przepisy ustawy Prawo Budowlane oraz przepisy ustawy Kodeks cywilny.
3. Sprawy sporne strony będą starały się rozstrzygać polubownie. W przypadku braku możliwości porozumienia organem właściwym do ich rozstrzygnięcia będzie właściwy rzeczowo sąd powszechny dla miejsca położenia nieruchomości, na której zlokalizowany jest przyłączany obiekt.
4. Umowa została sporządzona w dwóch jednobrzmiących egzemplarzach, po jednym dla każdej ze stron.

§ 14

1. Niniejsza umowa obowiązuje od dnia jej zawarcia.
2. Niniejszą umowę zawarto na czas realizacji warunków przyłączenia oraz świadczenia usług dystrybucji w oparciu o jedną z umów, o których mowa w § 6 ust. 2.

Klient

ENEA Operator

BURMISTRZ
Paweł Toczko
Gmina Więcbork
woj. kujawsko-pomorskie

Urząd Miejski w Więcborku
woj. kujawsko-pomorskie
za zgodność kserokopii z oryginałem

05.02.2014.
data

mgr inż. Andrzej Bęć
podpis
Kierownik Referatu ds. Inwestycji, Zarządzania
Przestrzenią i Gospodarki Nieruchomościami

ENEA Operator Sp. z o.o.
Rejon Dystrybucji Nakle
Dyrektor
Andrzej Spółkożuch