

III. ZAŁĄCZNIKI

Bydgoszcz, .2015r


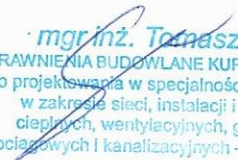
OŚWIADCZENIE

Zgodnie z art. 20 ust.4 Ustawy z dnia 7 lipca 1994r. – “Prawo budowlane”
z późniejszymi zmianami oświadczamy, że projekt budowlany:

**Kanalizacja sanitarna w drodze wojewódzkiej nr 242 Więcbork-
Łobżenica (dz. 35/1 i 319/1) w miejscowości Runowo Krajeńskie w
Gminie Więcbork**

Inwestor: Gmina Więcbork,
89-410 Więcbork,
ul. Mickiewicza 22

Został opracowany zgodnie z obowiązującymi przepisami oraz zasadami wiedzy technicznej

Dane personalne:	Projektanta:	Sprawdzający:
Imię i nazwisko:	Andrzej Frydryszak	Tomasz Gac
Specjalność:	Sanitarna	Sanitarna
Numer uprawnień:	GPKZ-I-7342/39/96	KUP/0051/POOS/11
Numer członkowski Izby Budownictwa:	KUP/IS/0516/01	KUP/IS/0115/11
Podpis		 mgr inż. Tomasz Gac UPRAWNIENIA BUDOWLANE KUP/0051/POOS/11 do projektowania w specjalności instalacyjnej w zakresie sieci, instalacji i urządzeń cieplnych, wentylacyjnych, gazowych, wodociągowych i kanalizacyjnych – bez ograniczeń



GŁÓWNY INSPEKTOR
NADZORU BUDOWLANEGO

DSW/INN/600/2704/09
MPI

Zeld

Wojewoda
Kujawsko-Pomorski

Warszawa, 2009-09-16

Z A Ś W I A D C Z E N I E

na podstawie art. 217 ustawy z dnia 14 czerwca 1960 r. - Kodeks postępowania administracyjnego - (Dz. U. z 2000 r. Nr 98, poz. 1071, z późn. zm.) oraz art. 88 a ust. 1 pkt 3 lit. a ustawy z dnia 7 lipca 1994 r. - Prawo budowlane (Dz. U. z 2006 r. Nr 156, poz. 1118, z późn. zm.) zaświadcza się, że

ANDRZEJ FRYDRYSZAK

inżynier budownictwa

uprawniony na mocy decyzji

Wojewody Bydgoskiego z dnia 31.12.1996 r. numer ewidencyjny GPKG-I-7342-39/96

do projektowania i kierowania robotami budowlanymi

w zakresie sieci, instalacji i urządzeń

wodociągowych i kanalizacyjnych, ciepłych, wentylacyjnych i gazowych.

bez ograniczeń

został wpisany

DO CENTRALNEGO REJESTRU OSÓB POSIADAJĄCYCH UPRAWNIENIA BUDOWLANE
pod pozycją nr 773/98/U

Opłata skarbową zgodnie z ustawą z dnia 16 listopada 2006 r. o opłacie skarbowej (Dz. U. Nr 225, poz. 1635, późn. zm.) w kwocie 17 zł została wpłacona w dniu 08.09.2009 r. na rachunek bankowy Dzielnicy Śródmieście 1. st. Warszawy, nr 60 1030 1508 0000 0005 5001 0038, zgodnie z pokwitowaniem pozostającym w aktach sprawy.



z upoważnienia
GŁÓWNEGO INSPEKTORA NADZORU BUDOWLANEGO
DYREKTOR DEPARTAMENTU SKARG I WNIOSEKÓW

Anna Janaszewska

Przymują:

Pan Andrzej Frydryszak
ul. Curie-Skłodowskiej 32A/64
85-094 Bydgoszcz

za zgodności z oryginałem

18.09.2009

data

podpis

GŁÓWNY INSPEKTOR
NADZORU BUDOWLANEGO

Warszawa, 2011-07-19

DSW/ORZ/600/3527/11
ERA

DECYZJA

Na podstawie art. 12 ust. 7 i art. 88 a ust. 1 pkt 3 lit. a ustawy z dnia 7 lipca 1994 r. Prawo budowlane (Dz. U. z 2010 r. Nr 243, poz. 1623, z późn. zm.) oraz art. 104 ustawy z dnia 14 czerwca 1960 r. Kodeks postępowania administracyjnego (Dz. U. z 2000 r. Nr 98, poz. 1071, z późn. zm.),

TOMASZ GAC

magister inżynier

uprawniony na mocy decyzji

Okręgowej Komisji Kwalifikacyjnej Kujawsko-Pomorskiej Okręgowej Izby Inżynierów Budownictwa z dnia 10.06.2011 r., sygn. akt KUPOIIB/KK-0054-0008/11
uprawnienia budowlane nr ewidencyjny: KUP/0051/POOS/11
do wykonywania samodzielnej funkcji technicznej w budownictwie w specjalności instalacyjnej w zakresie sieci, instalacji i urządzeń cieplnych, wentylacyjnych, gazowych, wodociągowych i kanalizacyjnych obejmującej projektowanie bez ograniczeń w zakresie określonym w powyższej decyzji

został wpisany

DO CENTRALNEGO REJESTRU OSÓB POSIADAJĄCYCH UPRAWNIENIA BUDOWLANE
pod pozycją 3276/11/U/C

Decyzja niniejsza jako uwzględniająca w całości żądanie strony, zgodnie z art. 107 § 4 Kpa, nie wymaga uzasadnienia.

Strona może wystąpić na podstawie art. 127 § 3 Kpa z wnioskiem o ponowne rozpatrzenie sprawy w terminie 14 dni od daty doręczenia decyzji.

Ostateczna decyzja o wpisie do centralnego rejestru, o którym mowa w art. 88a ust 1 pkt 3 lit. a, stanowi podstawę do wykonywania samodzielnych funkcji technicznych w budownictwie. Ponadto z uwagi, iż niniejsza decyzja uwzględnia w całości żądanie strony, na podstawie art. 130 § 4 Kpa, podlega wykonaniu przed upływem terminu do wystąpienia strony z wnioskiem o ponowne rozpatrzenie sprawy.

- Otrzymują:
1. Pan Tomasz Gac
ul. Leśna 4
89-502 Raciąż
 2. Okręgowa Izba IB
 3. a/a

z upoważnienia
GŁÓWNEGO INSPEKTORA NADZORU BUDOWLANEGO
ZASTĘPCA DYREKTORA DEPARTAMENTU SKARG I WNIOSKÓW


Tomasz Gacecki

za zgodą... oryginałem

18. 12. 2011

data

podpis

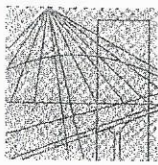

Bydgoszcz 2014-11-19
(miejsowość, data)

Zaświadczenie

Pan/Pani **FRYDRYSZAK ANDRZEJ**

miejsce zamieszkania

85-094 BYDGOSZCZ

UL. CURIE-SKŁODOWSKIEJ 32A/64

jest członkiem Kujawsko-Pomorskiej

Okręgowej Izby Inżynierów Budownictwa

o numerze ewidencyjnym

KUP/IS/0516/01

i posiada wymagane ubezpieczenia od odpowiedzialności
cywilnej.

Niniejsze zaświadczenie jest ważne od dnia 2015-01-01

do dnia 2015-12-31

KUJAWSKO POMORSKA OKRĘGOWA
IZBA INŻYNIERÓW BUDOWNICTWA
w BYDGOSZCZY
85-030 BYDGOSZCZ, ul. B. Rumińskiego 6
tel. 52 366 70 50 • fax 52 366 70 59


PRZEWODNICZĄCY
Rady Okręgowej Izby

prof. *Andrzej Białobrocki*

(pieczęć i podpis przewodniczącego)

Za zgodność z oryginałem

18.12.2014
data

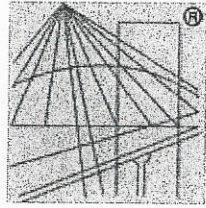

P O L S K A
I Z B A
I N Ż Y N I E R Ó W
B U D O W N I C T W A

Zaświadczenie

o numerze weryfikacyjnym:

KUP-Y72-MB7-M2X *

Pan Tomasz Gac o numerze ewidencyjnym KUP/IS/0115/11

adres zamieszkania ul. Leśna 4, 89-502 Raciąż

jest członkiem Kujawsko-Pomorskiej Okręgowej Izby Inżynierów Budownictwa i posiada wymagane ubezpieczenie od odpowiedzialności cywilnej.

Niniejsze zaświadczenie jest ważne do dnia 2016-08-31.

Zaświadczenie zostało wygenerowane elektronicznie i opatrzone bezpiecznym podpisem elektronicznym weryfikowanym przy pomocy ważnego kwalifikowanego certyfikatu w dniu 2015-08-11 roku przez:

Adam Podhorecki, Przewodniczący Rady Kujawsko-Pomorskiej Okręgowej Izby Inżynierów Budownictwa.

(Zgodnie art. 5 ust 2 ustawy z dnia 18 września 2001 r. o podpisie elektronicznym (Dz. U. 2001 Nr 130 poz. 1450) dane w postaci elektronicznej opatrzone bezpiecznym podpisem elektronicznym weryfikowanym przy pomocy ważnego kwalifikowanego certyfikatu są równoważne pod względem skutków prawnych dokumentom opatrzonym podpisami własnoręcznymi.)

za zgodność kserokopii z oryginałem

18.12.2011
data

podpis

* Weryfikację poprawności danych w niniejszym zaświadczeniu można sprawdzić za pomocą numeru weryfikacyjnego zaświadczenia na stronie Polskiej Izby Inżynierów Budownictwa www.piib.org.pl lub kontaktując się z biurem właściwej Okręgowej Izby Inżynierów Budownictwa.

Zak. 3

Wojewoda
Kujawsko-Pomorski

Więcbork, dnia 2014-12-19

Zakład Gospodarki Komunalnej
Spółka z o.o.
ul. Pocztowa 2, 89-410 Więcbork
tel 389 70 10, fax 389 71 78

„Ekosan-Projekt”

Firma Projektowa
ul. C. Skłodowskiej 32A/64
85-094 Bydgoszcz


Dotyczy: wydania warunków technicznych do projektowanej sieci kanalizacyjnej dla miejscowości Runowo Krajeńskie, gmina Więcbork

Zakład Gospodarki Komunalnej Spółka z o.o. z siedzibą w Więcborku przy ulicy Pocztowej 2 określa następujące warunki techniczne włączenia do istniejącej sieci w/w zadania:

- Włączenie do istniejącej sieci kanalizacyjnej określa się:
 1. Do kolektora tłoczego Sypniewo – Runowo Krajeńskie – rura 80 SDR 11
 2. Zaprojektować tłocznię ścieków

Kanał z rur PVC o ścianach litych.

Z poważaniem

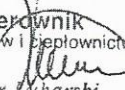Kierownik
wodociągów i ciepłownictwa

Piotr Łukarski

za zgodności kserokopii z oryginałem

18.12.2015

data


podpis

ZDW.RDW3.T12.5360.32.2015

DECYZJA

Na podstawie art. 39 ust. 3 i art. 40 ust. 1, 2 pkt 2 ustawy z dnia 21 marca 1985 r. o drogach publicznych (t. j. Dz. U. z 2015., Nr 460 z późn. zm.), § 2 ust. 1 rozporządzenia Rady Ministrów z dnia 1 czerwca 2004 r. w sprawie określenia warunków udzielania zezwoleń na zajęcie pasa drogowego (Dz. U. Nr 140, poz. 1481 z późn. zm.), a także Uchwały Nr 11/136/10 Zarządu Województwa Kujawsko – Pomorskiego z dnia 10 lutego 2010 r. – uchwała zmieniająca nr 47/1441/12 Zarządu Województwa Kujawsko – Pomorskiego z dnia 21 listopada 2012 r. w sprawie upoważnienia Dyrektora Zarządu Dróg Wojewódzkich do załatwiania spraw należących do kompetencji zarządcy drogi, w tym do wydawania decyzji administracyjnych, postanowień i zezwoleń w sprawach określonych w przepisach ustawy o drogach publicznych i w przepisach wykonawczych do tej ustawy oraz art. 104 kpa po rozpatrzeniu wniosku z dnia 05.01.2015 r.: Firma Projektowa ekosan – projekt, ul. C. Skłodowskiej 32a/64, 85 – 094 Bydgoszcz wniesionego dnia 23.01.2015r. (uzupełnienie 15.05.2015 r.)

zezwała się wnioskodawcy

1. Na lokalizację w pasie drogowym urządzeń infrastruktury technicznej niezwiązanych z potrzebami zarządzania drogami lub potrzebami ruchu drogowego: kanalizacji sanitarnej grawitacyjnej oraz tłocznej w m. Runowo Krajeńskie, urządzenie umieszczone w ciągu drogi wojewódzkiej klasy Z nr 242 Więcbork - Łobżenica (dz. nr ewid. 35/1 i 319/1).
2. Zobowiązuje się wnioskodawcę przed przystąpieniem do prowadzenia robót w pasie drogowym do wystąpienia do zarządcy drogi o wydanie decyzji na prowadzenie robót w pasie drogowym i ustalenie za powyższe opłaty oraz decyzji ustalającej opłatę za umieszczenie w pasie drogowym urządzeń niezwiązanych z potrzebami zarządzania drogami lub potrzebami ruchu drogowego pod rygorem zastosowania art. 162 kpa.
3. Ustala się następujące warunki zezwolenia:
 1. Projektowaną kanalizację sanitarną grawitacyjną oraz tłocznią (rury kanalizacji grawitacyjnej, tłocznej oraz studnie rewizyjne) należy zlokalizować zgodnie z przedstawionym planem sytuacyjnym oraz przekrojem poprzecznym jezdni rys. nr 4,
 2. urządzenie należy umieścić w sposób gwarantujący stabilność podłoża drogowego na głębokości min. 1,5 m poniżej niwelety nawierzchni drogi oraz chodnika,
 3. w obszarze skrzyżowania drogi wojewódzkiej (dz. nr ewid. 35/1) i drogi gminnej (dz. nr ewid. 36/1) przejście pod nawierzchnią drogi wojewódzkiej wykonać metodą bez rozkopowa,
 4. przyłącza kanalizacji sanitarnej pod nawierzchnią drogi wojewódzkiej do budynków wykonać metodą bez rozkopowa,
 5. projektowaną kanalizację sanitarną należy uzgodnić z instytucjami posiadającymi swoje urządzenia zlokalizowane w strefie objętej budową,
 6. uzyskać pozwolenia na budowę lub zgłoszenia budowy (wykonania robót budowlanych) do właściwego organu administracji architektoniczno – budowlanej, a także do uzgodnienia projekt budowlanego z zarządcą drogi.
 7. całość odbudowanej infrastruktury drogowej musi spełniać wymagania Rozporządzenia Ministra Transportu i Gospodarki Morskiej z dnia 2 marca 1999 r. w sprawie warunków technicznych, jakim powinny odpowiadać drogi publiczne i ich usytuowanie (Dz. U. z 1999r., Nr 43 , poz. 430 z późn. zm.),
 8. na odcinku w km 2 + 390 do km 2 + 450 nawierzchnię drogi wojewódzkiej odtworzyć na całej jej szerokości na pozostałym odcinku nawierzchnie należy odtworzyć w połowie jej szerokości (od 2,50 do 3,00 m) zgodnie z (Dz. U. z 1999r., Nr 43 , poz. 430 z późn. zm.),
 9. w miejscu połączenia pierwotnej nawierzchni z odnawianym odcinkiem (po sfrezowaniu co najmniej 0,50 m powyżej obszaru wykopu) należy ułożyć siatkę stalową – przed warstwą ścierną – prace odtworzeniowe nawierzchni wykonywać pod nadzorem pracownika RDW w Tucholi,
 10. chodnik należy odtworzyć na całej jego szerokości i długości z betonowej kostki polbrukowej wraz z obustronną wymianą i regulacją krawężników,
 11. zobowiązuje się inwestora do odtworzenia infrastruktury pasa drogowego nie tylko w miejscu zajęcia, ale także poza obrębem zakresu wykonywanych robót w przypadku jego naruszenia, tj. wykonania warstwowego zagęszczenia gruntu, wymiany gruntu, konstrukcji nawierzchni,

za zgodę zaktualizowano z oryginałem

18.05.2015

data


podpis

- 12. na etapie wykonawstwa wniosek w sprawie zezwolenia na prowadzenie robót budowlano – montażowych w pasie drogowym należy złożyć na 30 dni przed rozpoczęciem robót oraz uzupełnić o projekt organizacji ruchu na czas wykonywanych robót zaopiniowany przez Zarząd Dróg Wojewódzkich w Bydgoszczy, Komendę Wojewódzką Policji – Wydział Ruchu Drogowego i zatwierdzony przez organ zarządzający ruchem Urząd Marszałkowski Województwa Kujawsko – Pomorskiego w Toruniu,
- 13. w przypadku kolizji w/w kanalizacji sanitarnej z elementami pasa drogowego, podczas przebudowy pasa drogowego, inwestor na własny koszt dokona przełożenia lub zabezpieczenia uzgadnianej kanalizacji sanitarnej,
- 14. realizacja i koszt budowy lub modernizacji urządzeń, nawierzchni w pasie drogowym związanych z wykonaniem zadania ponosi inwestor,
- 15. zachować wszelkie parametry zawarte w projekcie,
- 16. w okresie zimowym tj. od 15 października do 15 kwietnia Zarząd Dróg Wojewódzkich w Bydgoszczy zastrzega sobie prawo do niewyrażenia zgody na zajęcie pasa drogowego,
- 17. Zarząd Dróg wyraża zgodę na czasowe dysponowanie gruntem dla inwestora dla działek nr ewid. 35/1 oraz 319/1 dla potrzeb wykonania uzgadnianego obiektu zgodnie z Prawem Budowlanym art. 32 ust. 4 pkt 2 ustawy z dnia 7 lipca 1994 r. – Prawo budowlane (Dz.U. z 2013 r. poz. 1409 z późn. zm.).

UZASADNIENIE

Zgodnie z art. 39 ust. 1 pkt 1. ustawy o drogach publicznych zabronione jest lokalizowanie obiektów i urządzeń infrastruktury technicznej niezwiązanych z potrzebami zarządzania drogami lub potrzebami ruchu drogowego. Wyjątek stanowi zapis ust. 3 cyt. przepisu, zgodnie z którym, w szczególnie uzasadnionych przypadkach umieszczanie w pasie drogowym urządzeń niezwiązanych z potrzebami ruchu może nastąpić wyłącznie za zezwoleniem właściwego zarządcy drogi.

W przywołanych przepisów wynika jednoznacznie, iż ustawodawca w celu ochrony pasa drogowego przeznaczonego do prowadzenia ruchu lub postoju pojazdów oraz ruchu pieszych wprowadził zakaz umieszczania w nim w/w urządzeń. Warunkiem odstępstwa od tego zakazu jest wystąpienie w konkretnej sprawie szczególnie uzasadnionego przypadku. Udzielenie zatem rzeczonożego zezwolenia winno mieć charakter wyjątkowy.

W uznaniu I instancji w niniejszej sprawie zachodzą przesłanki określone w art. 39 ust. 3 ustawy uzasadniające wyrażenie zgody na lokalizowanie w pasie drogowym drogi wojewódzkiej klasy Z Nr 242 Węcbork - Łobżenica (dz. nr ewid. 35/1 i 319/1) w m. Runowo Kraj. kanalizacji sanitarnej grawitacyjnej oraz tłocznej.

Lokalizacja nie powinna wpływać negatywnie na funkcjonowanie układu drogowego pod warunkiem zachowania przez stronę wnioskującą w/w warunków.

Decyzja jest zgodna z wolą strony. Zgodnie z warunkami decyzji strona przed przystąpieniem do robót, do fizycznego umieszczenia urządzeń niezwiązanych z potrzebami zarządzania drogami lub potrzebami ruchu drogowego niezbędne jest wystąpienie wnioskodawcy z wnioskiem o wydanie przez zarząd drogi decyzji tak na ustalenie opłaty za umieszczenie w pasie drogowym w/w urządzeń w związku z przedmiotową decyzją, jak i zezwolenia na prowadzenie robót i ustalenia za powyższe opłat.

Decyzja zwolniona z opłaty skarbowej zgodnie z ustawą z dnia 16 listopada 2006 r. o opłacie skarbowej (Dz. U. z 2012 r, poz. 1282 z późn. zm.); zał. Do ustawy cz. III , poz. 44, kol. 4, pkt 9.

POUCZENIE

Od niniejszej decyzji służy stronie odwołanie do Samorządowego Kolegium Odwoławczego w Toruniu, za moim pośrednictwem, w terminie 14 dni od jej doręczenia.

Otrzymują:

- 1. Ekosan Projekt
ul. C. Skłodowskiej 32a/64
85 – 094 Bydgoszcz
- 2. RDW Tuchola

Sporządził: Specjalista mgr M. Oelberg
Tel 52 3361220
Zaopiniował: Kierownik Rejonu inż. J. Dąbka

Z up. Zarządu Województwa


(Signature)
mgr Mirosław Kielnik
Dyrektor Zarządu Dróg Wojewódzkich

za zgodność kserokopii z oryginałem

18.12.2015
data

(Signature)
podpis



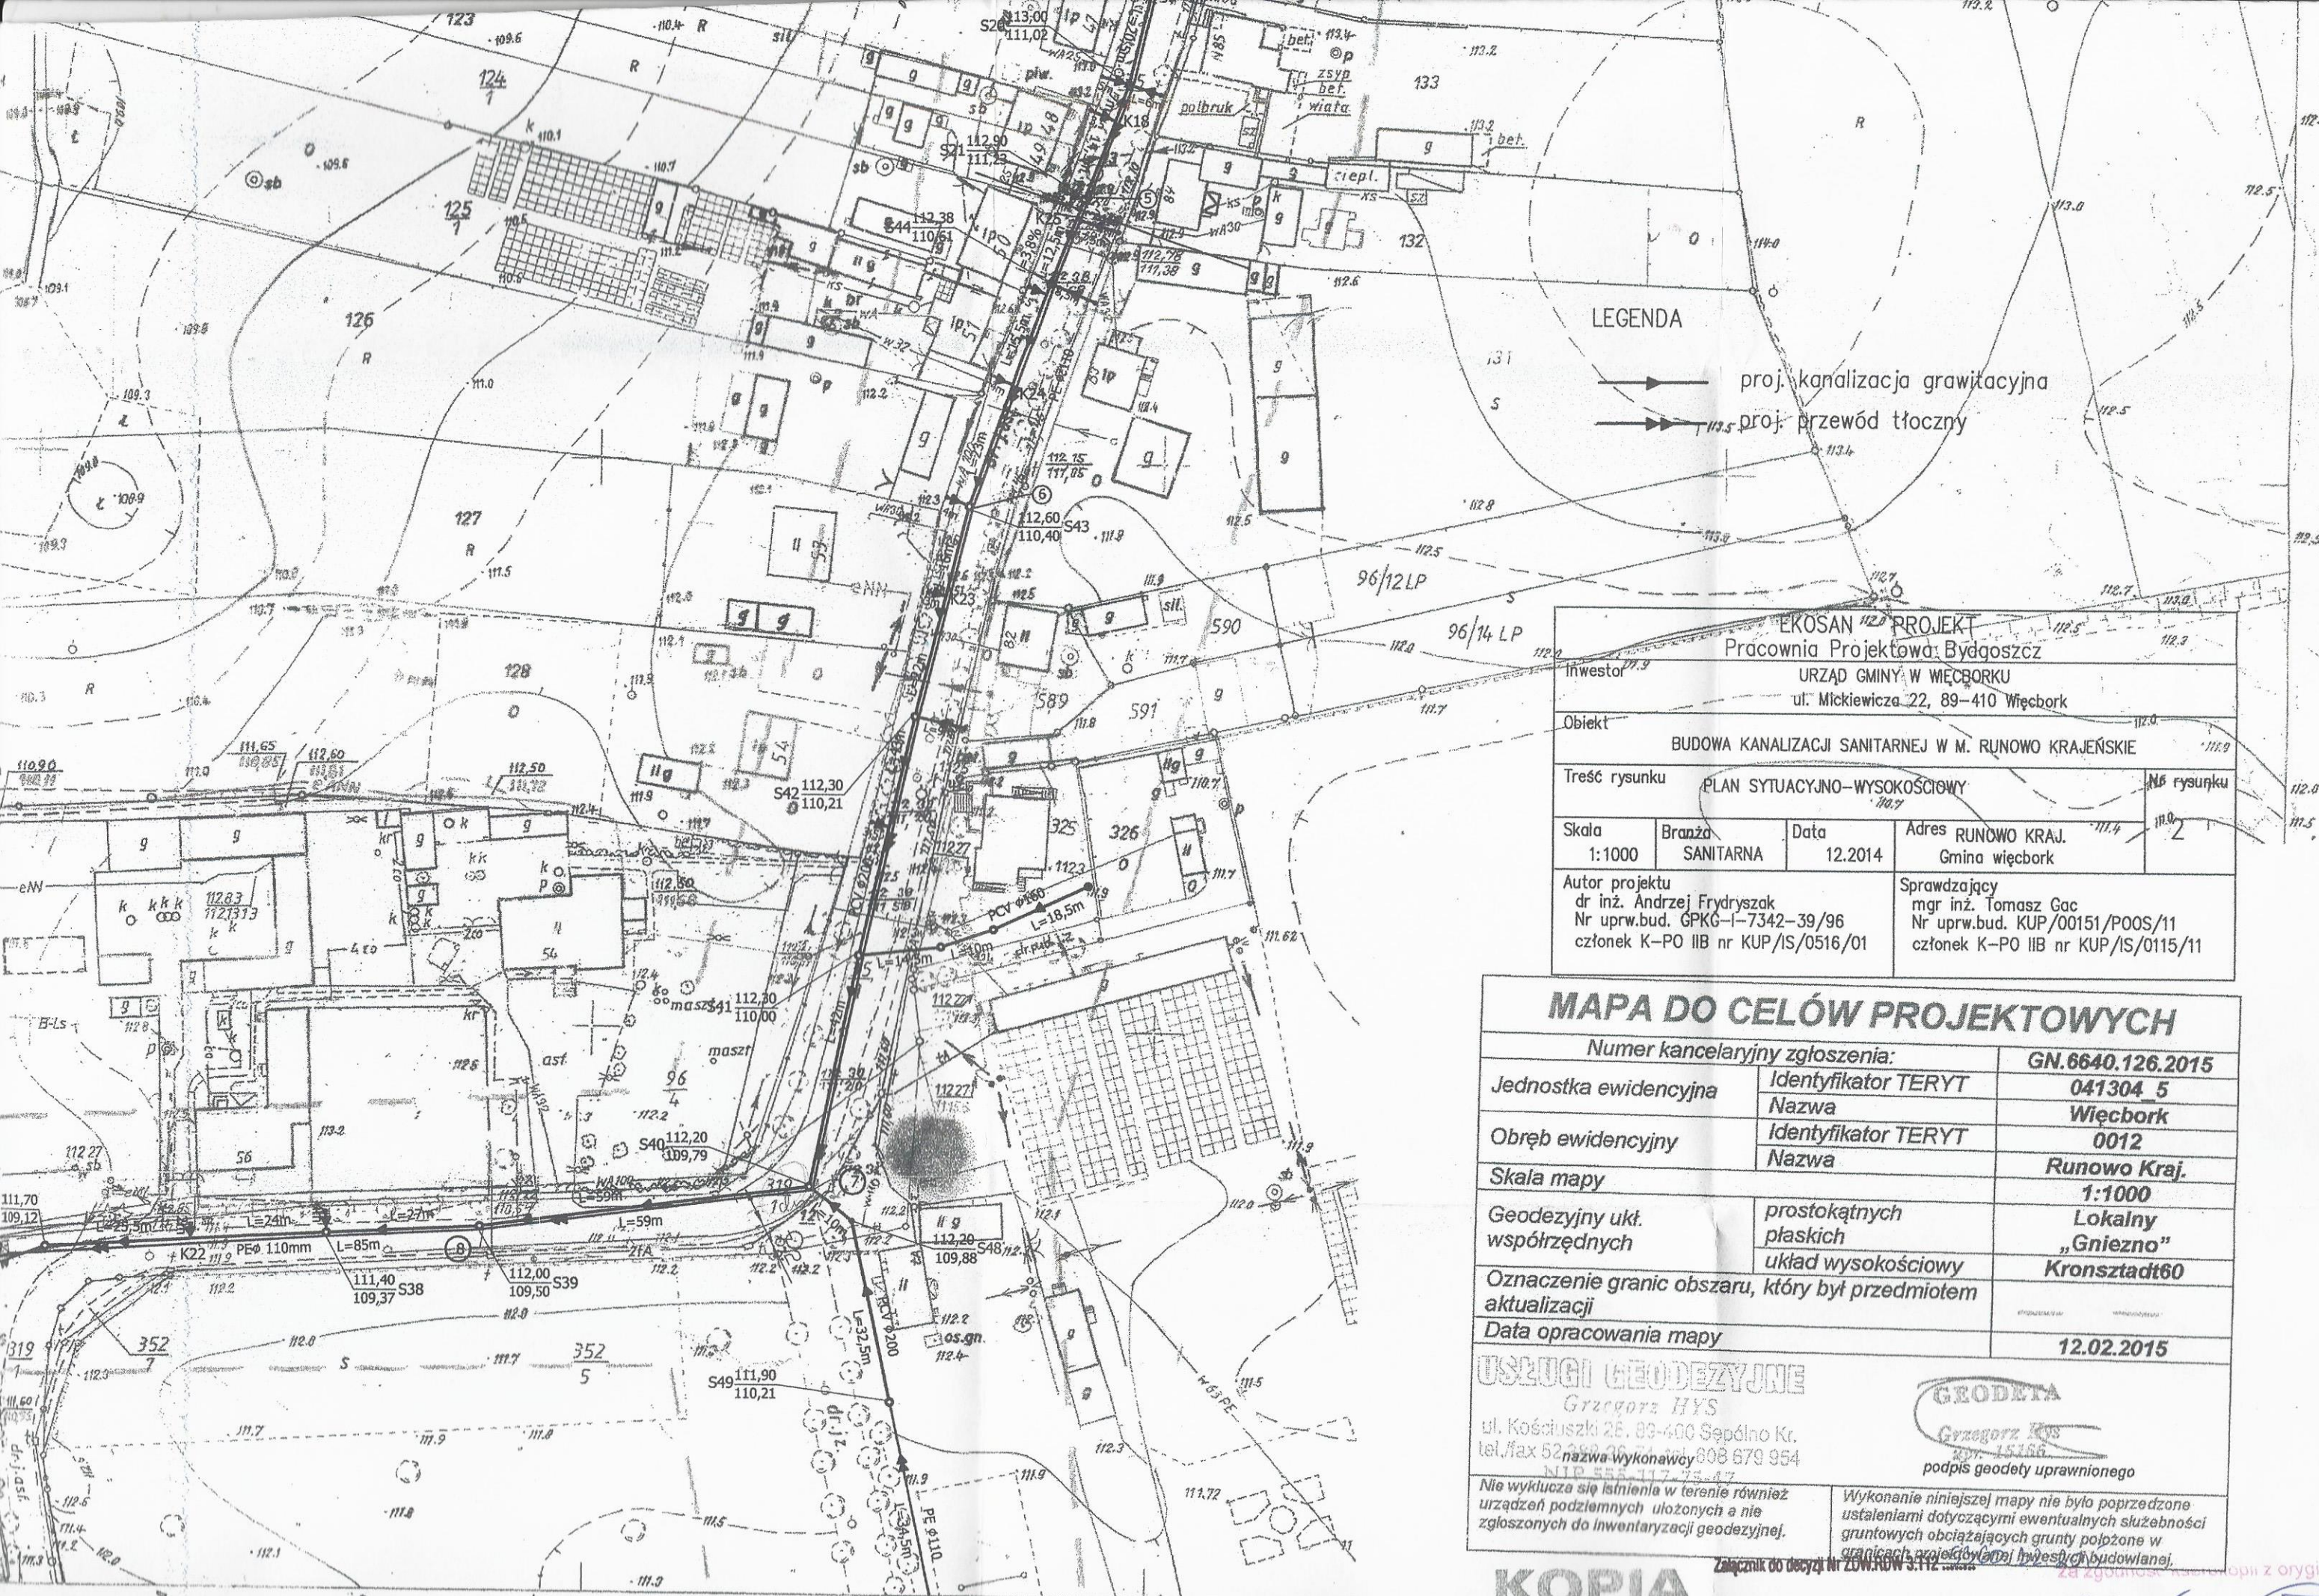

LEGENDA

→ proj. kanalizacja grawitacyjna

→→ proj. przewód tłoczny

EKOSAN PROJEKT Pracownia Projektowa Bydgoszcz			
Inwestor: URZĄD GMINY W WIĘCBORKU ul. Mickiewicza 22, 89-410 Więcbork			
Obiekt: BUDOWA KANALIZACJI SANITARNEJ W M. RUNOWO KRAJEŃSKIE			
Treść rysunku: PLAN SYTUACYJNO-WYSOKOŚCIOWY			Nb rysunku
Skala: 1:1000	Branża: SANITARNA	Data: 12.2014	Adres: RUNOWO KRAJ. Gmina więcbork
Autor projektu: dr inż. Andrzej Frydryszak Nr upr.w.bud. GPKG-I-7342-39/96 członek K-PO IIB nr KUP/IS/0516/01		Sprawdzający: mgr inż. Tomasz Gac Nr upr.w.bud. KUP/00151/POOS/11 członek K-PO IIB nr KUP/IS/0115/11	

MAPA DO CELÓW PROJEKTOWYCH		
Numer kancelaryjny zgłoszenia:		GN.6640.126.2015
Jednostka ewidencyjna	Identyfikator TERYT	041304_5
	Nazwa	Więcbork
Obręb ewidencyjny	Identyfikator TERYT	0012
	Nazwa	Runowo Kraj.
Skala mapy	1:1000	
Geodezyjny ukt. współrzędnych	prostokątnych płaskich	Lokalny „Gniezno”
	układ wysokościowy	Kronstadt60
Oznaczenie granic obszaru, który był przedmiotem aktualizacji		
Data opracowania mapy	12.02.2015	

USŁUGI GEODEZYJNE
Grzegorz HYS
ul. Kościuszki 26, 89-400 Sepólno Kr.
tel./fax 52 289 20 00
nazwa wykonawcy: 808 679 954
NIP 558 117 75 47

GEODETA
Grzegorz HYS
15156
podpis geodety uprawnionego

Nie wyklucza się istnienia w terenie również urządzeń podziemnych ułożonych a nie zgłoszonych do inwentaryzacji geodezyjnej.

Wykonanie niniejszej mapy nie było poprzedzone ustaleniami dotyczącymi ewentualnych służebności gruntowych obciążających grunty położone w granicach projektowanego terenu budowlanego.

KOPIA

Załącznik do decyzji Nr ZGW.RD.W.3.112 z dnia 21.05.2015. 18.12.2015
Zarząd Dróg Wojewódzkich Bydgoszcz
data podpis

140

3

Powierzchnia

Woj. bydgoskie

Pow. Sepólno


Grom. Runowo Krajeńskie

wieś Runowo

Mapa sytuacyjno wysokościowa 1:1000

1. **Osnowa:** poligonizacja IV kl z 1928 r., niwelacja IV. kl poziom odniesienia Kronsztadt wykonana przez WPGGK w Bydgoszczy w 1972 r.
2. **Pomiar:** syl.wys. wykonano metoda bezposrednia, przez WPGGK w Bydgoszczy w 1972 r.
3. **Mapa:** siatka kwadratow naniesiona koordynatografem, sytuacja i rzezba recznie wykonana przez WPGGK w Bydgoszczy w 1972 r.


1		
	3	4
		5

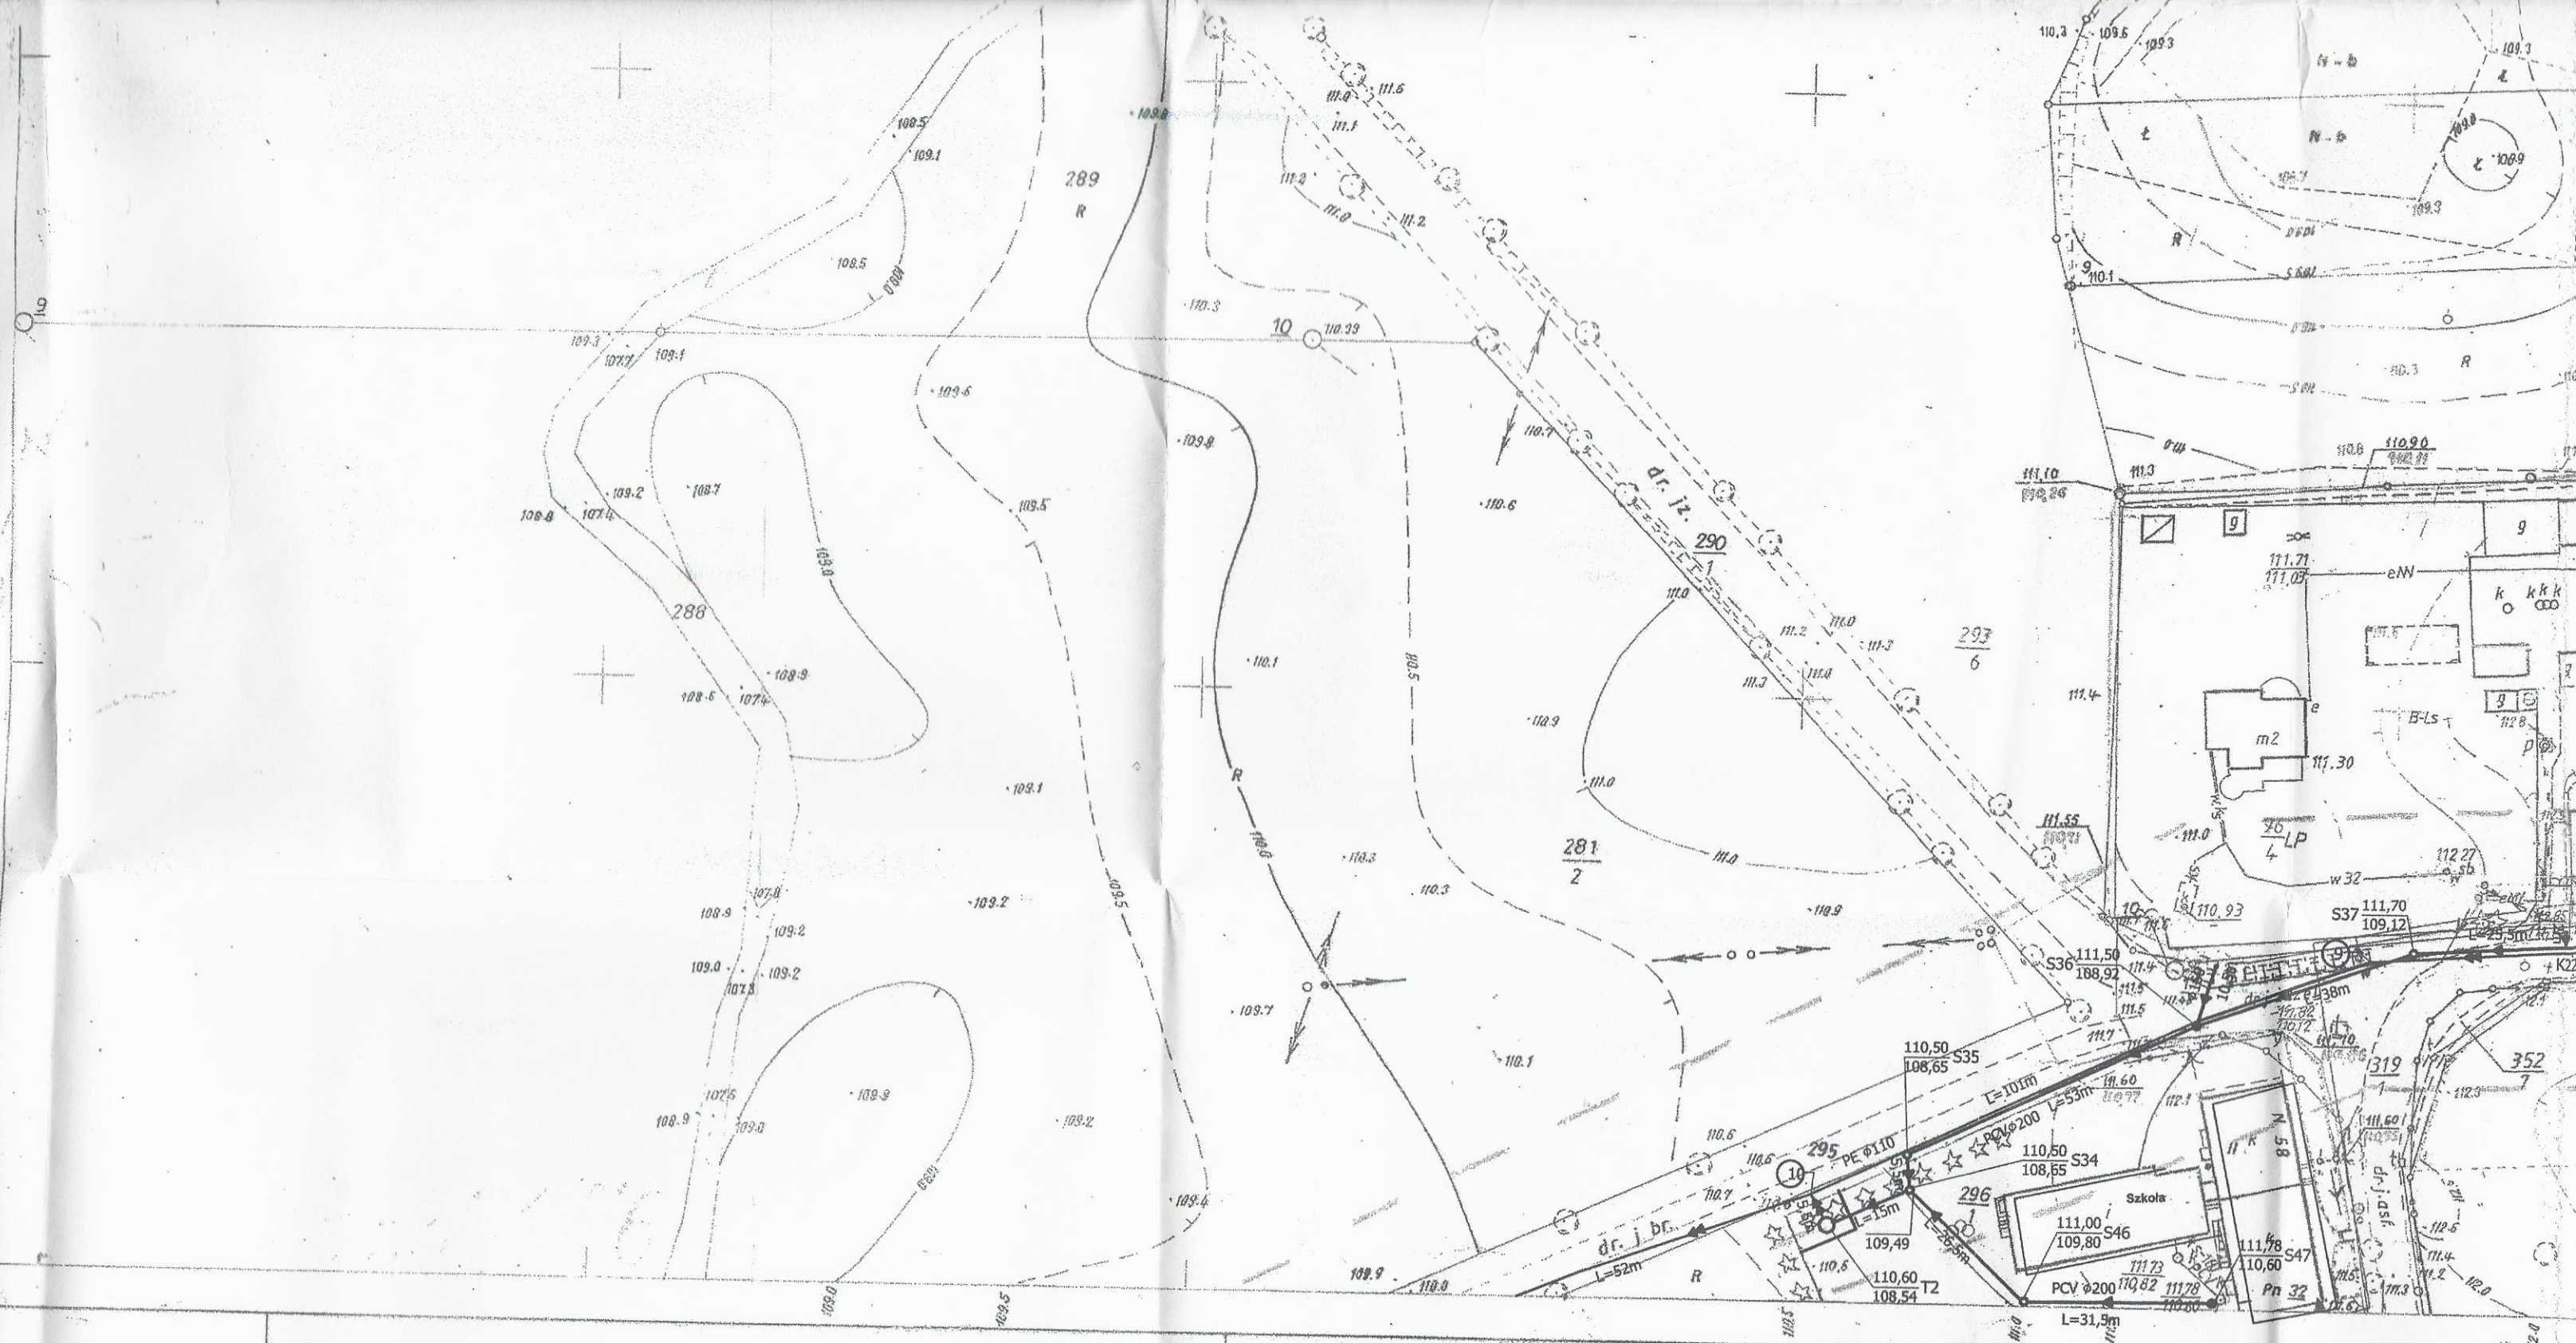


PRZEKRÓJ POPRZECZNY I-I

SKALA
1:100

RZUT

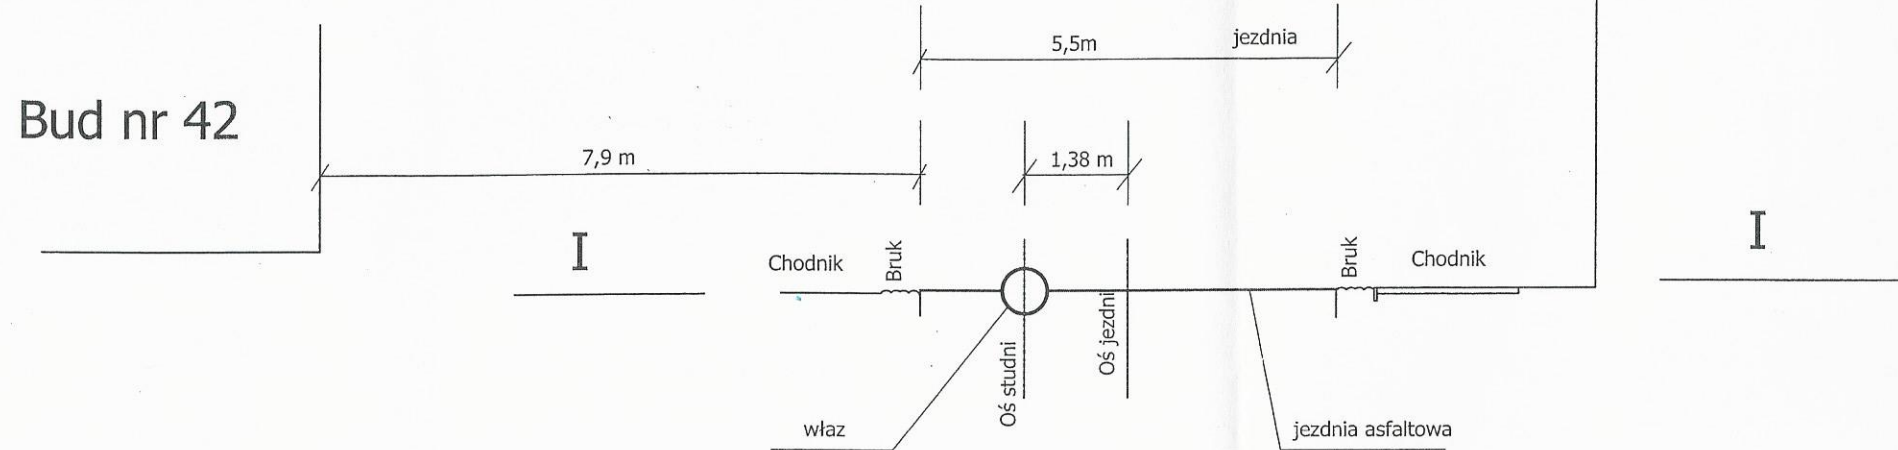

I-I

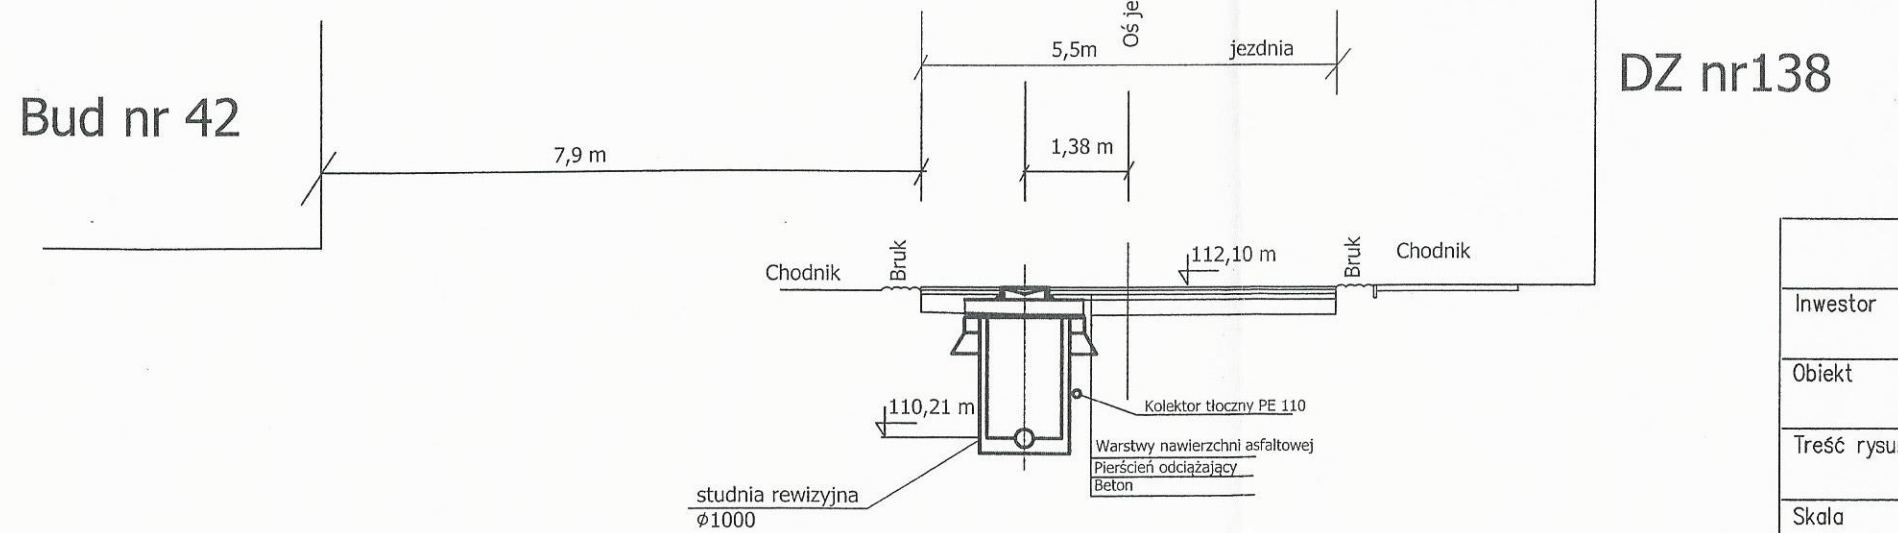


Wojewoda
Kujawsko-Pomorski

Załącznik do decyzji Nr ZDW.RDW 3.T12 z dnia 17.05.2015

z dnia 17.05.2015

Urząd Dróg Wojewódzkich
w Bydgoszczy
Rejon Dróg Wojewódzkich
ul. Przemysłowa 4, 89-500 Bydgoszcz
tel. 554 22 19 944, REGON 092364160
tel. 336 12 20, fax 336 12 19

WYKOP POD
RUROCIĄGI

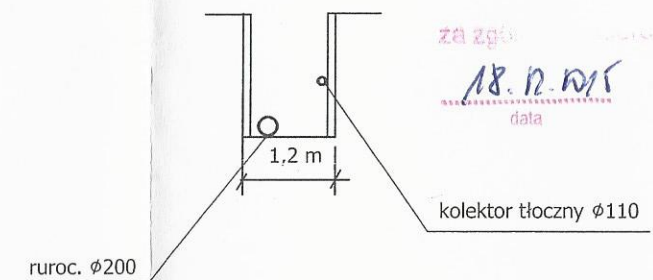

za zgodą
18.12.2015
data

DZ nr138

EKOSAN – PROJEKT Pracownia Projektowa Bydgoszcz			
Inwestor		URZĄD GMINY W WIĘCORKU ul. Mickiewicza 22, 89-410 Więcibork	
Obiekt BUDOWA KANALIZACJI SANITARNEJ W M. RUNOWO KRAJEŃSKIE			
Treść rysunku PRZEKRÓJ POPRZECZNY JEZDNI			Nr rysunku 4
Skala 1:100	Branża SANITARNA	Data 04.2015	Adres RUNOWO KRAJ. Gmina wiecibork
Autor projektu dr inż. Andrzej Frydryszak Nr uprw.bud. GPKG-I-7342-39/96 członek K-PO IIB nr KUP/IS/0516/01		Sprawdzający mgr inż. Tomasz Gac Nr uprw.bud. KUP/00151/POOS/11 członek K-PO IIB nr KUP/IS/0115/11	