
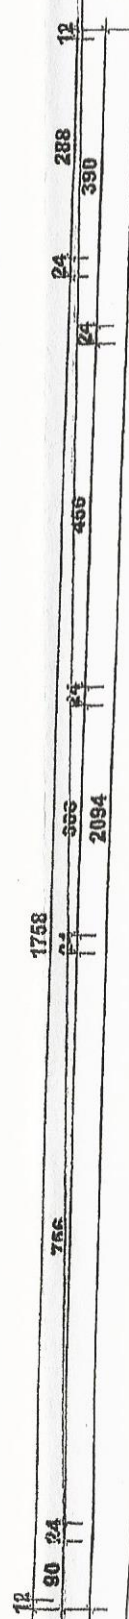


Załącznik nr 1b - szkic budynku (poddasze)

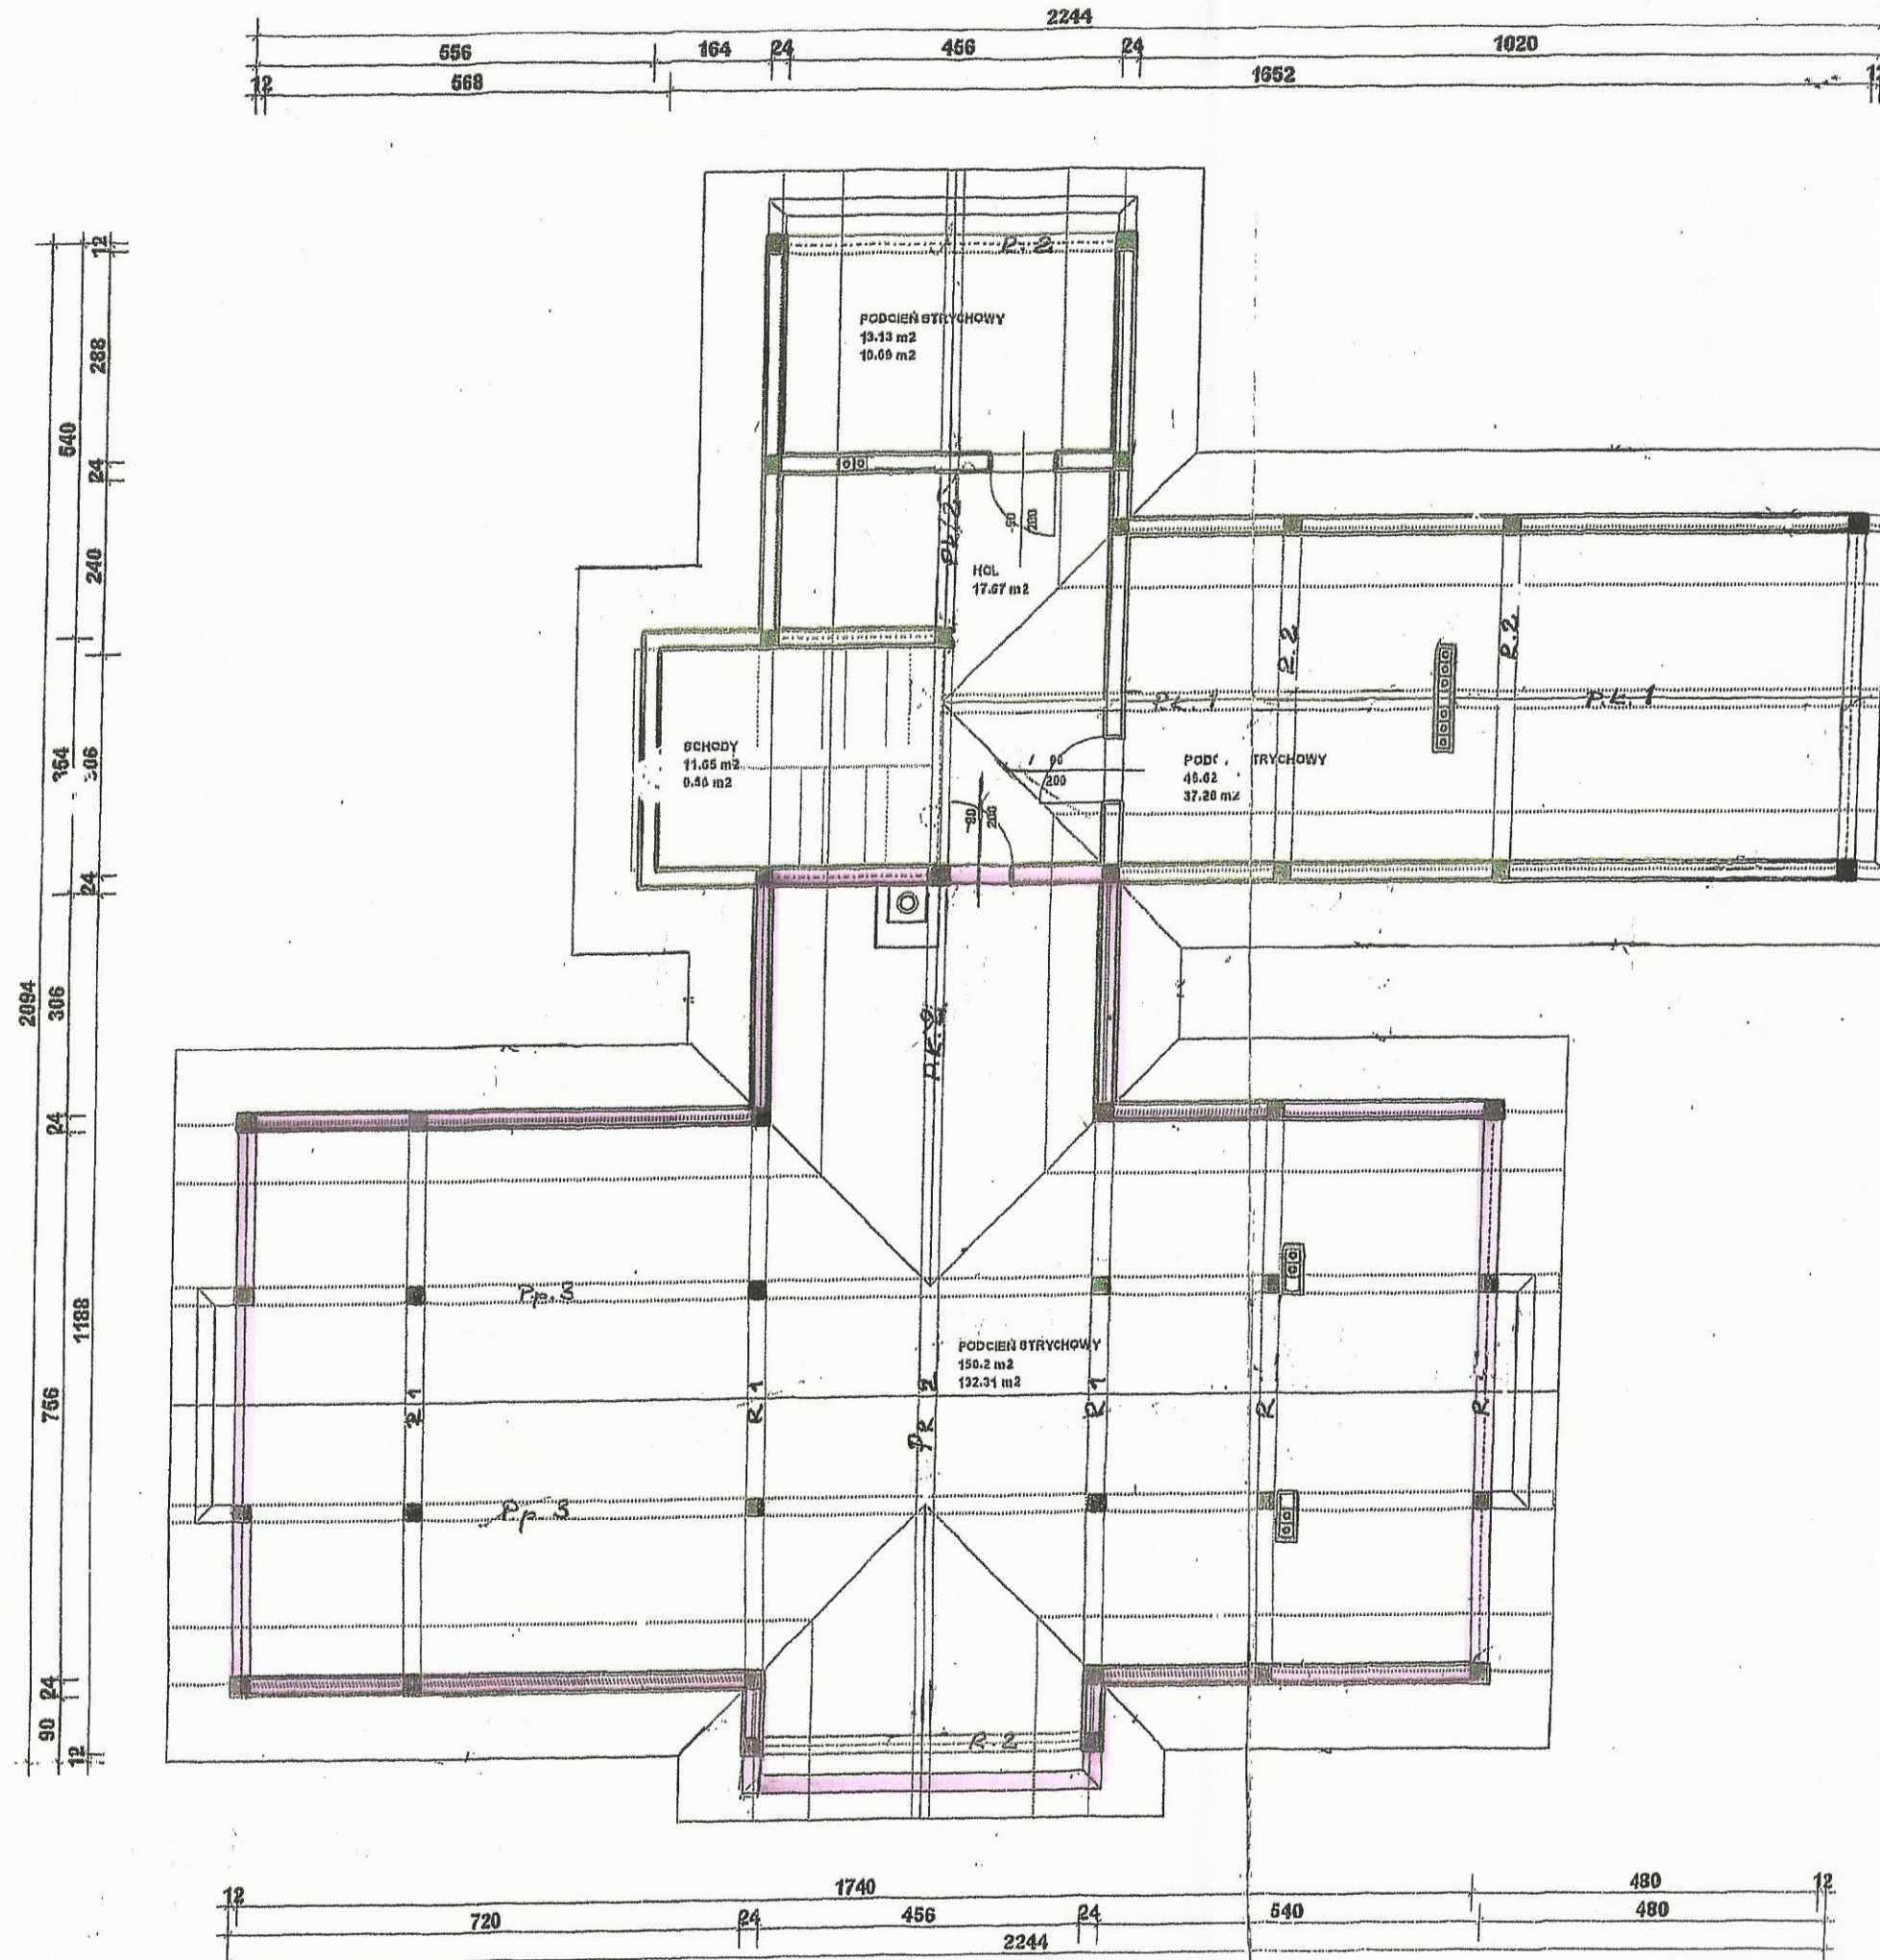

- SCHODY  
11.65
  - HOL  
17.67
  - PODCIEN STRYCHOWY  
150.20
  - PODCIEN STRYCHOWY  
45.64
  - PODCIEN STRYCHOWY  
13.13
- Powierzchnia netto wartość całkowita: 238.29 m2

- pomieszczenie przeznaczone do dzierżawy