



**RYSUNKI**


# PRZEKRÓJ KONSTRUKCYJNY

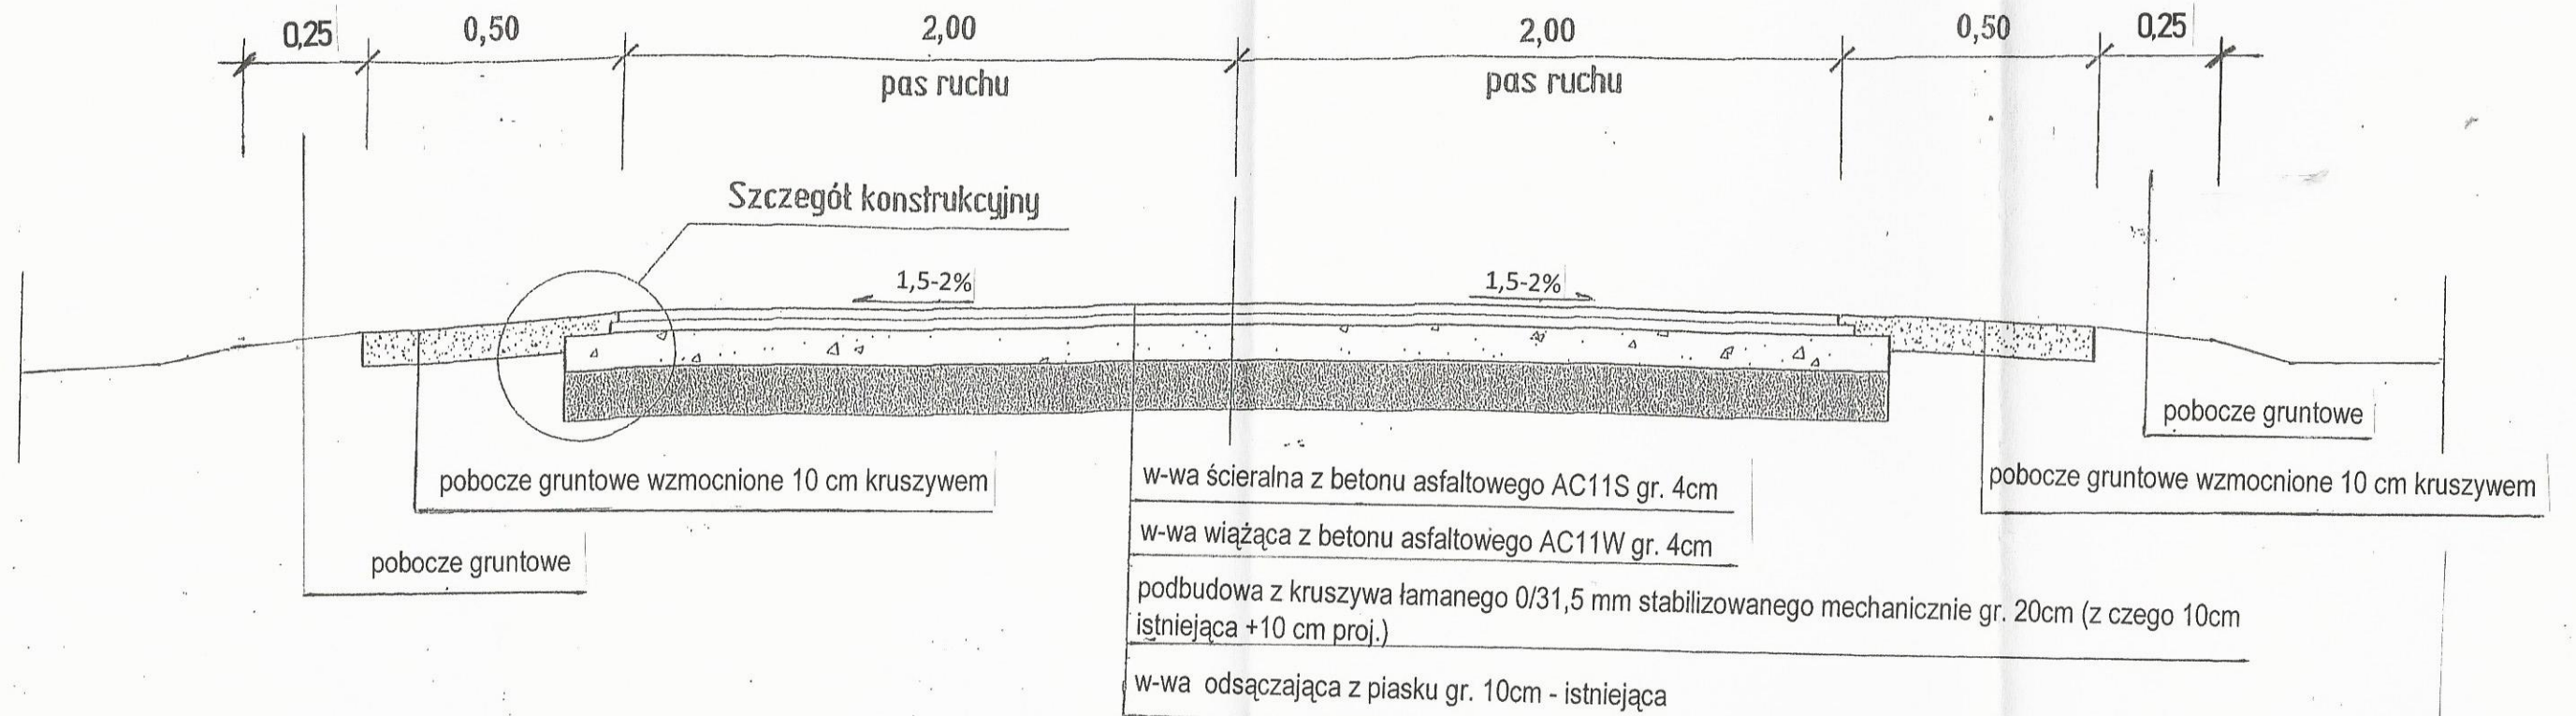

## RZUT ZJAZDU

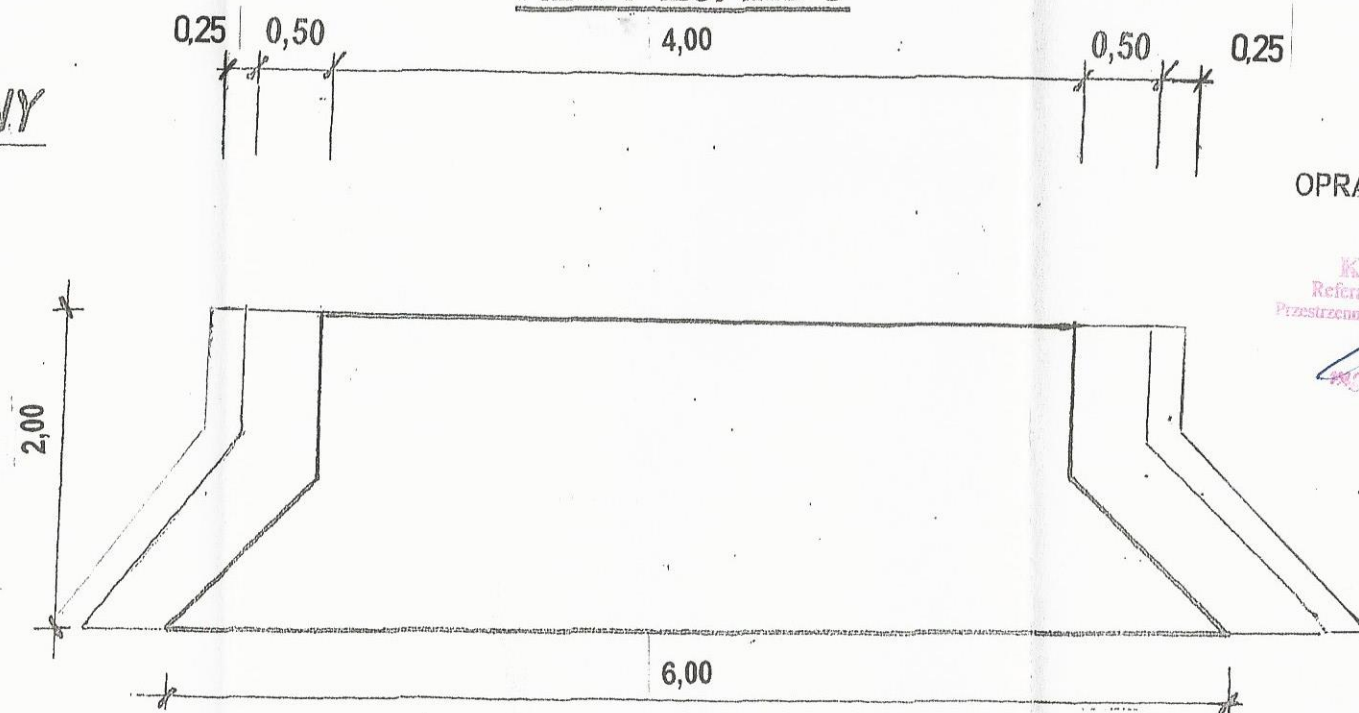

## SZCZEGÓŁ KONSTRUKCYJNY

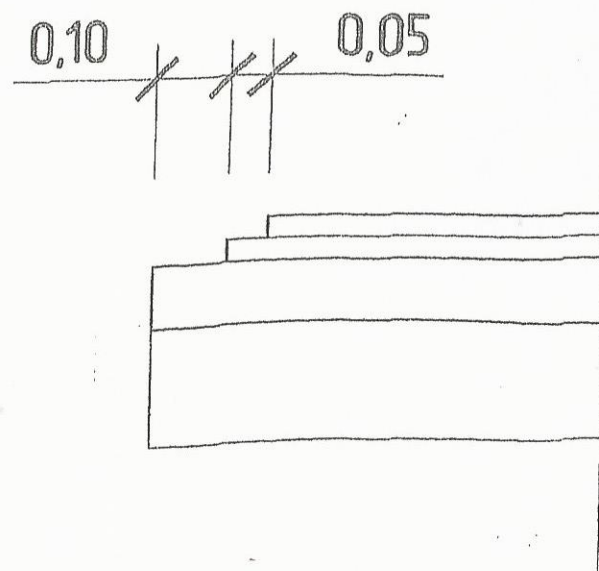


OPRACOWAŁ, DNIA:

**KIEROWNIK**  
Referatu ds. Inwestycji, Planowania  
Przestrzennego i Gospodarki Nieruchomościami

mgr inż. Michał Bąk

03.04.2008

# RZUT MIJANKI

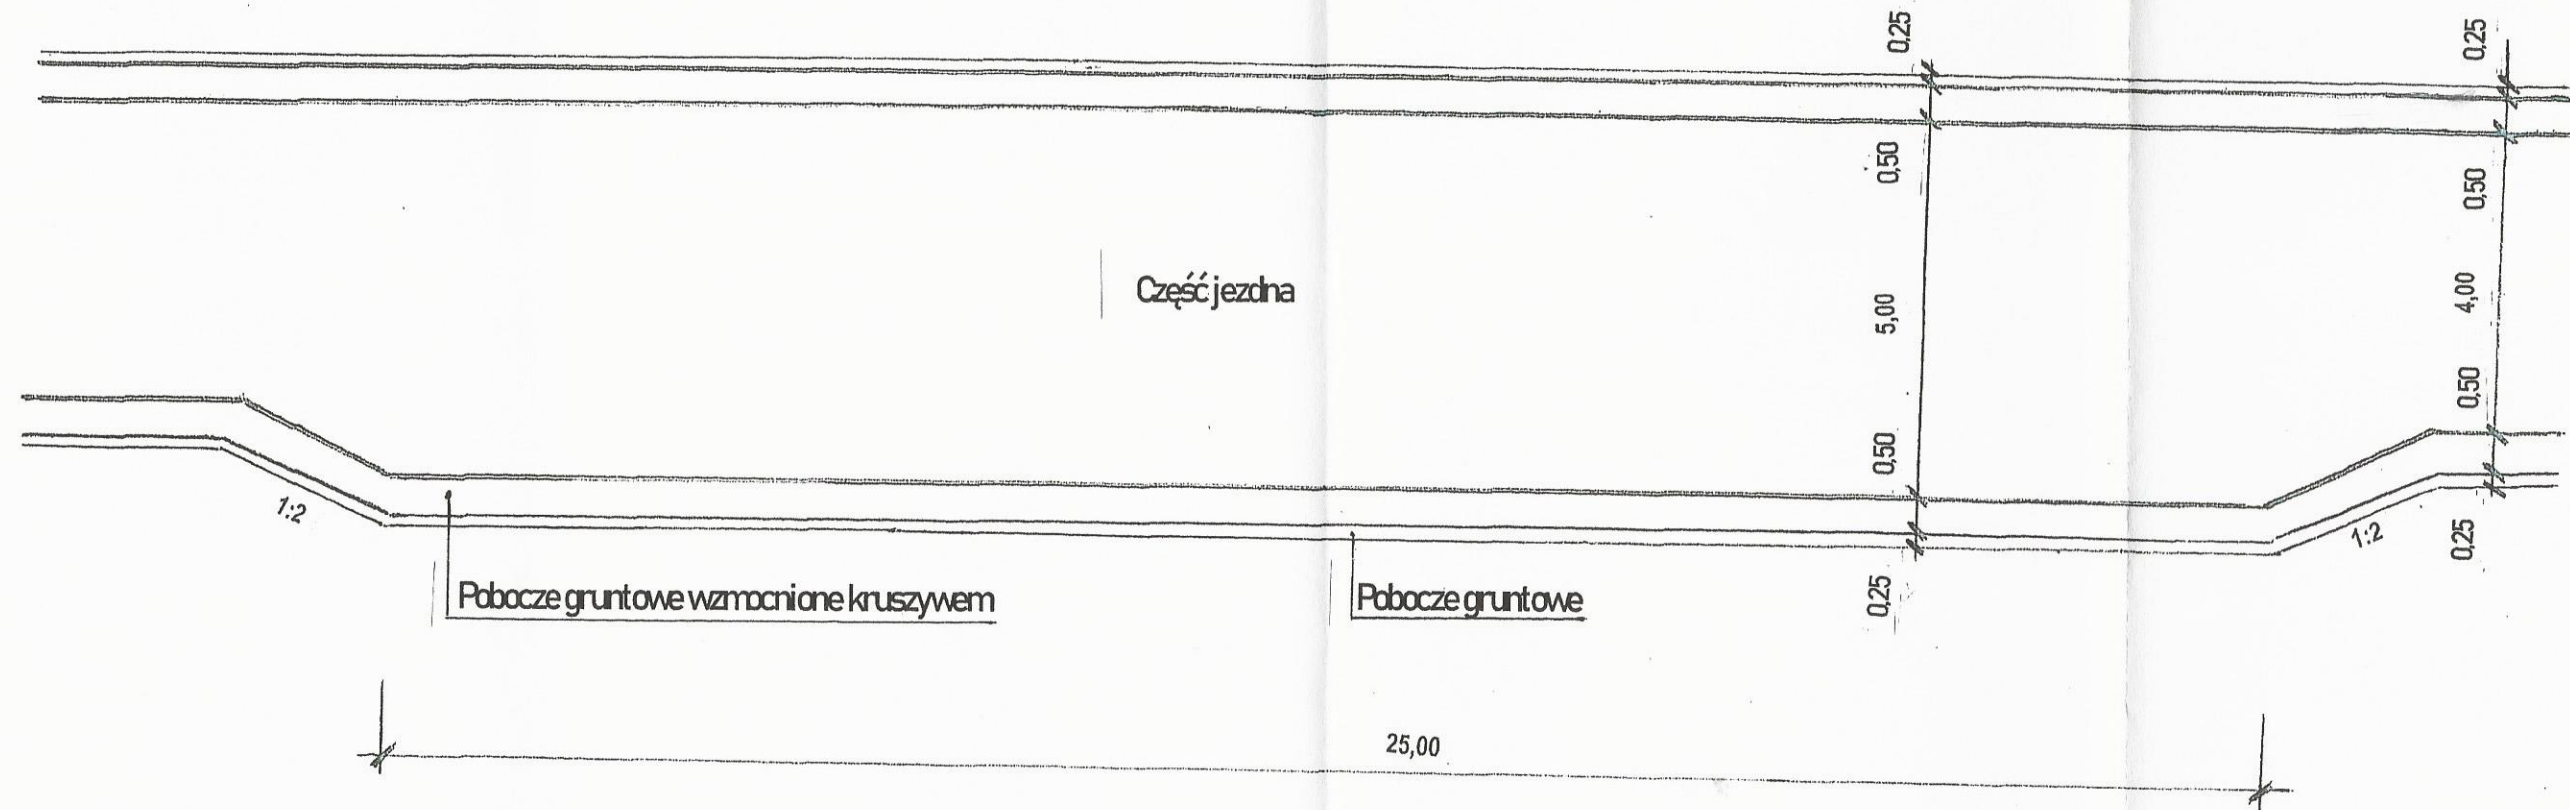

OPRACOWAŁ, DNIA:

KIEROWNIK  
Referatu ds. Inwestycji, Planowania  
Przestrzennego i Gospodarki Nieruchomościami

mgr inż. Michał Bąk

03.01.2019