GN.6642.88.2018

Poświadcza się zgodność niniejszej kopii z treścią materiału państwowego zasobu geodezyjnego i kartograficznego

Organ prowadzący państwowy zasób geodezyjny i kartograficzny	STAROSTA SĘPOLEŃSKI
Nazwa materiału zasobu	MAPA ZASADNICZA
Identyfikator ewidencyjny materiału zasobu	P.0413.04-28/66/2
Data wykonania kopii	2019-01-01

Imię i nazwisko i podpis osoby wykonującej czynność

Zwolniono z obowiązku opłaty skarbowej art. 3 ustawy o opłacie skarbowej z dnia 16 listopada 2006 r. (Dz. U. z 2006 r. Nr 225 poz. 1635)

MAPA ZASAD

SKALA 1:5

obr. Więcbork 4 00

Sekcje mapy: 6.198.16.14.2

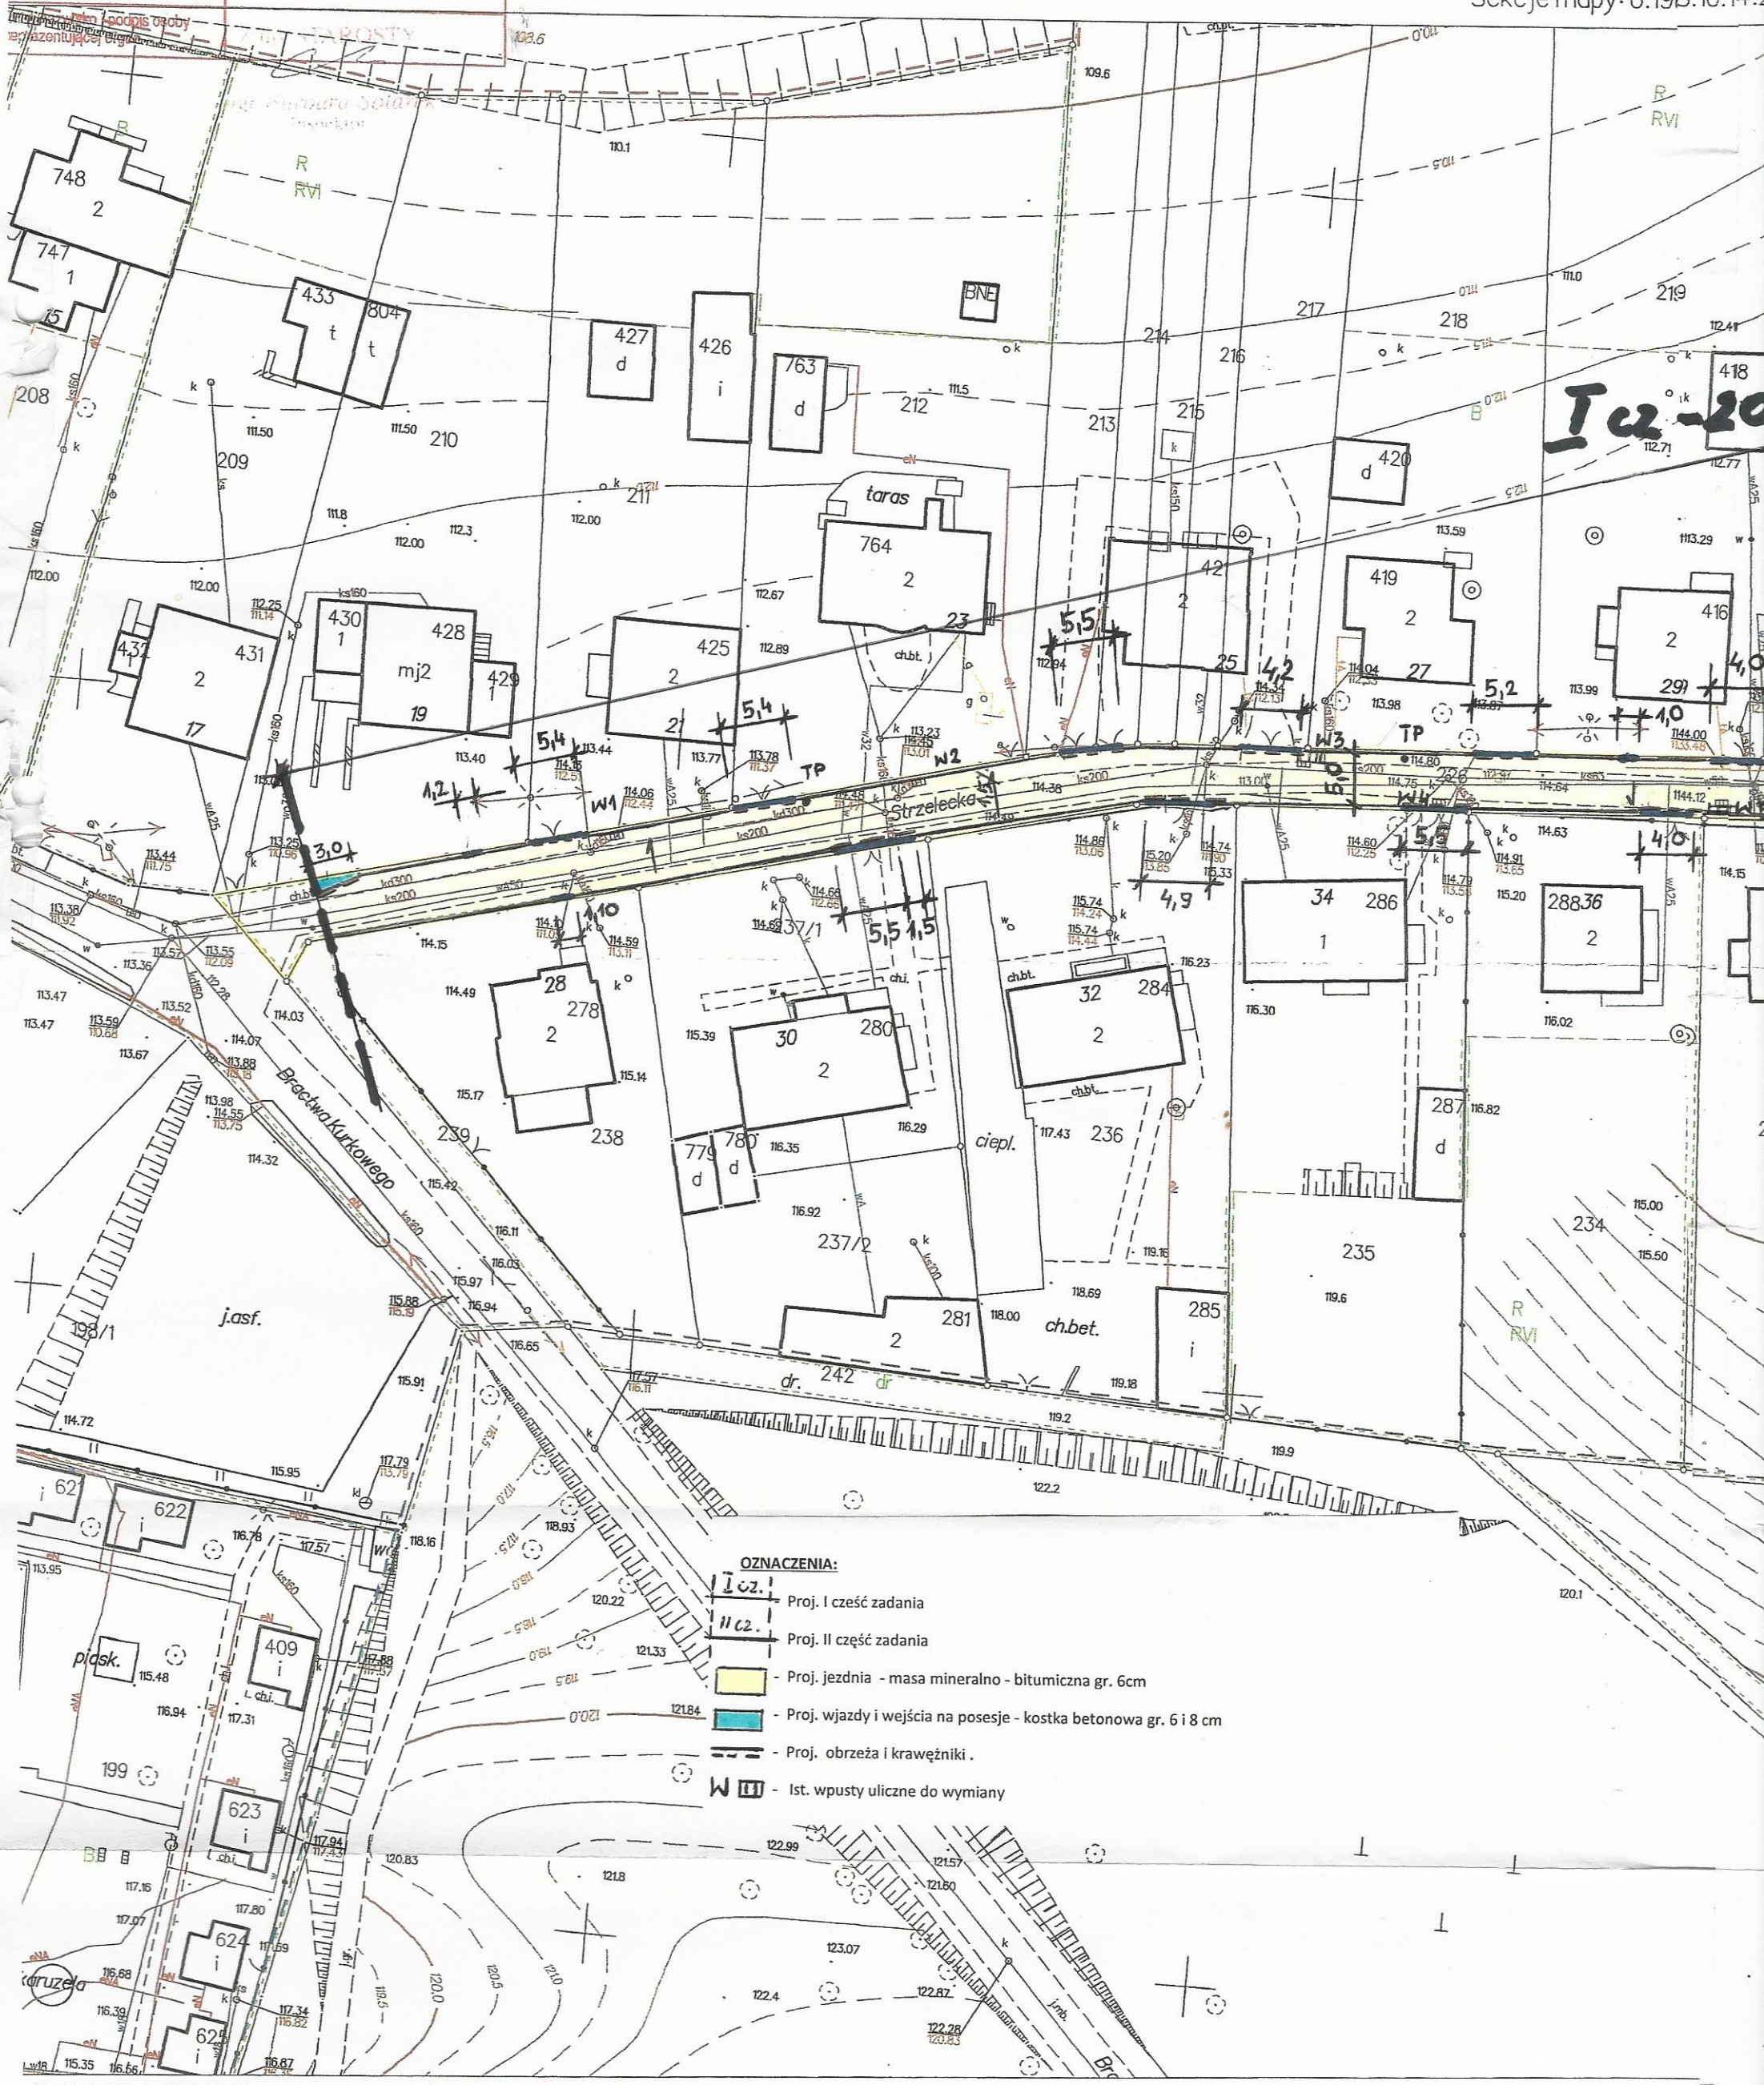

pólno Krajeńskie dn. 2019-02-01

orządził(a) wydruk: Barbara Solarek

Województwo: kujawsko-pomorski
Powiat: sępoleński
Jednostka ewidencyjna: 041304_4, Więcbor
Obręb: 0004
Działka: 226

PA ZASADNICZA
SKALA 1:500
ecbork 4 0004: dz. 226
6.198.16.14.2.2; 6.198.16.09.4.4

PLAN LOKALIZACJI INWESTYCJI

Nazwa zadania: Remont drogi - ul. Strzelecka w Więcborku - III etap

Inwestor: Gmina Więcbork ul. Mickiewicza 22, 89 - 410 Więcbork

Lokalizacja: dz. nr ew. 226, 225 obręb Nr 0004 Więcbork, gm. Więcbork

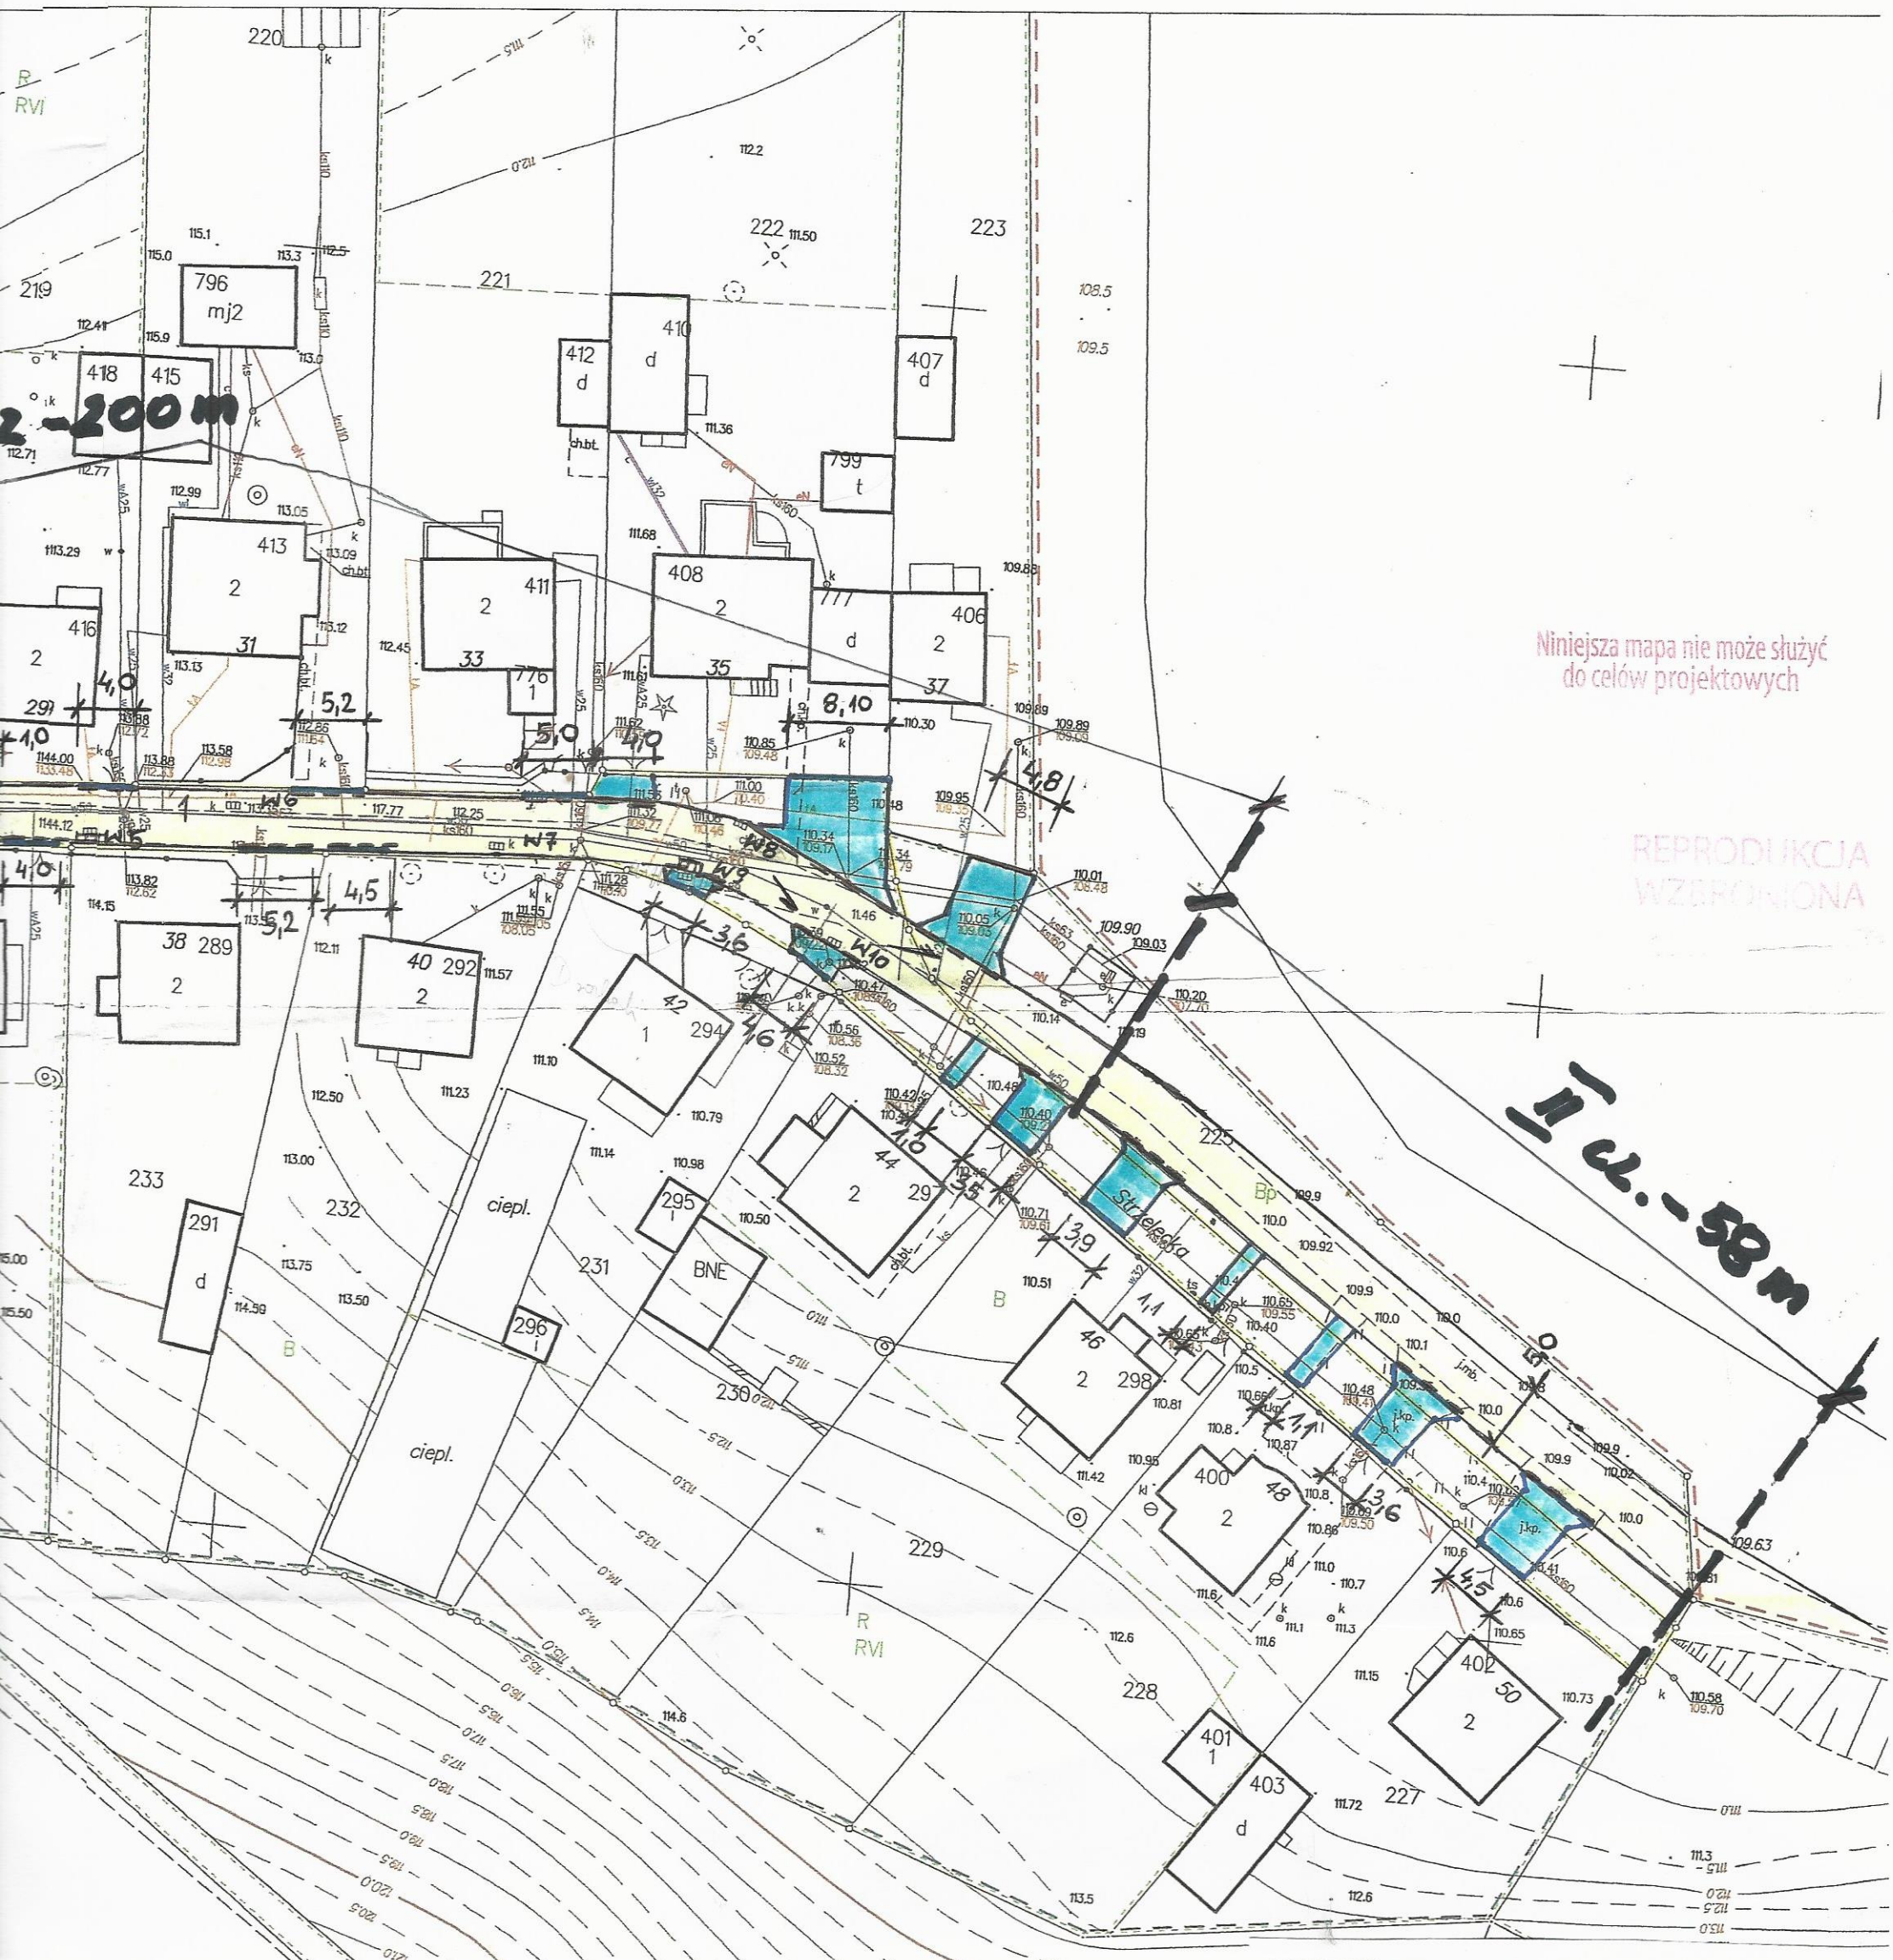

Nazwa zadania: Remont drogi - ul. Strzelecka w Więcborku - III etap		
Inwestor: Gmina Więcbork, ul. Mickiewicza 22, 89-410 Więcbork		
Obiekt: Plan lokalizacji inwestycji		
Adres: dz. nr ew. 226, 225, obręb Nr 0004 Więcbork		
Skala: 1:500	Branża: drogowa	Rys. nr 1
Opracował i data: mgr inż. Michał Bąk		

Referatu ds. Inwestycji, Planowania Przestrzennego i Gospodarki Mieszkaniowej
mgr inż. Michał Bąk